


Inhoudsopgave

info_20220909_060444	2
info_20220909_061532	3
info_20221206_082307	4
info_20221206_082428	7
info_20221209_103856	8
SD verhuur model 3D aanzicht 1.....	9
SD verhuur model 3D aanzicht 2.....	10
SD verhuur model aanzichten	11
Model	11
Showmodel 113 plattegrond.....	12
Model	12
VO showmodel 116 hoog laag-Model	
lijnentekening	13
Model	13

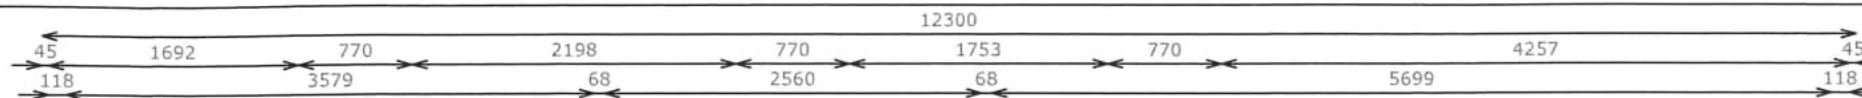

VERKLARING

Koper verklaart hierbij
akkoord te gaan met deze
werktekening.
Dit geldt zowel voor de
voor- als achterzijde!

Handtekening koper

Datum Plaats

Datum 1e bezoek
bouw:

Datum 2e bezoek
bouw:

Zonwering: ja/nee

Kleur nr. kast: ...

Kleur nr. doek: ...

Vorbereiden: ja/nee

Wijzigingen

Rood= tot de werkplaats

Datum:

Groen= 1e bezoek

Datum:

Blauw= 2e bezoek

Datum:



PROJECT:
VO/ showmodel 117 laag
lijnentekening

paraaf product
manager

paraaf verkoper




INHOUD: begane grond

24-06-2022 | MH (2)

SCHAAL: 1:50 (A3)

BLAD NR: 1

Deze tekening is ons eigendom en mag
zonder toestemming niet worden gekopieerd,
vermenigvuldigd of aan derden ter inzage
worden gegeven.

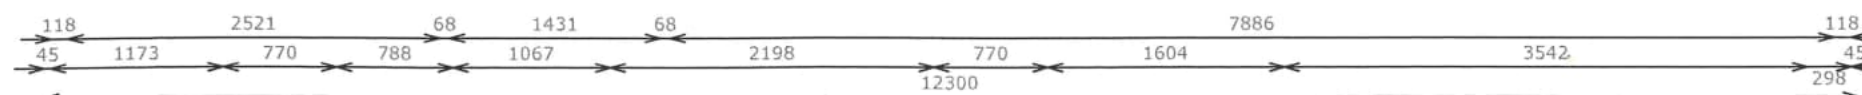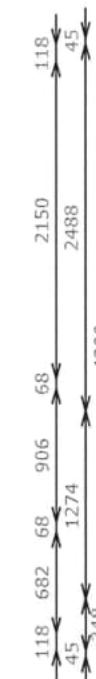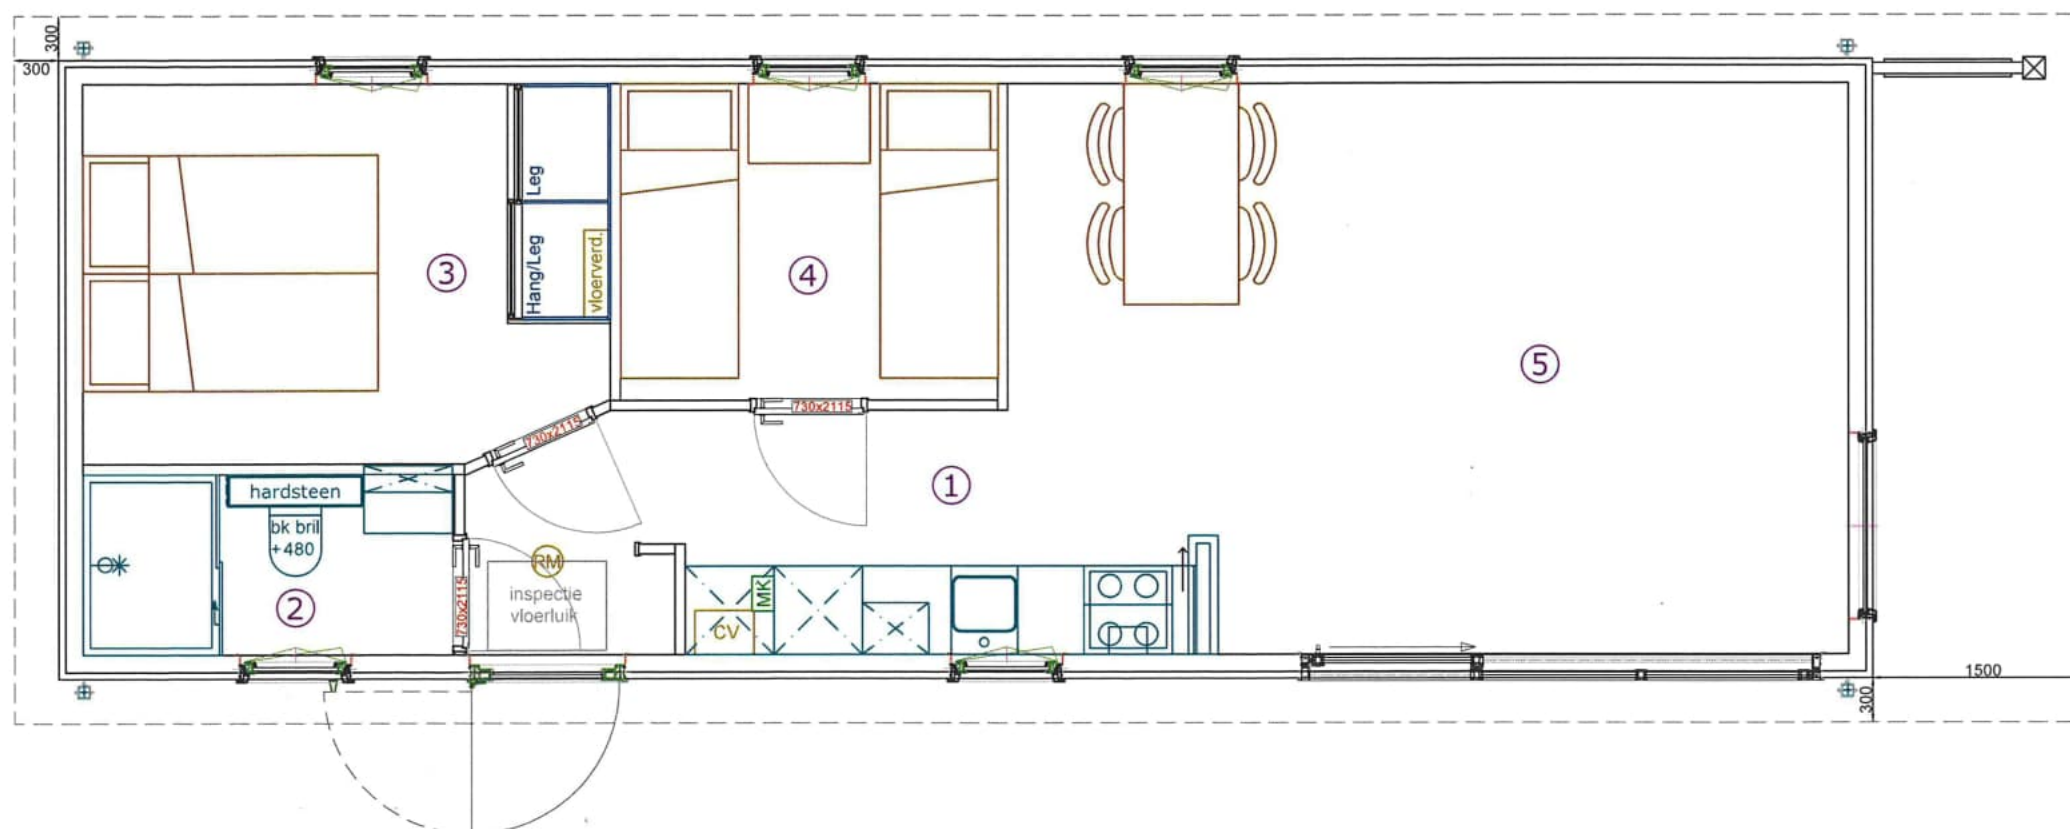

Afmeting: 4,2 x 12,0 = 50m²


*Koper verklaart hierbij
akkoord te gaan met deze
werktekening.
Dit geldt zowel voor de
voor- als achterzijde!*

Datum	Plaats
-------	--------

Datum 2e bezoek
bouw:

Vorbereiden: ja/nee

Datum:

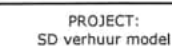


paraaf product manager	paraaf verkoper
------------------------	-----------------




01-03-2022 | RTJ

BLAD NR: 1

Deze tekening is ons eigendom en mag
zonder toestemming niet worden gekopieerd,
vermenigvuldigd of aan derden ter inzage
worden gegeven.

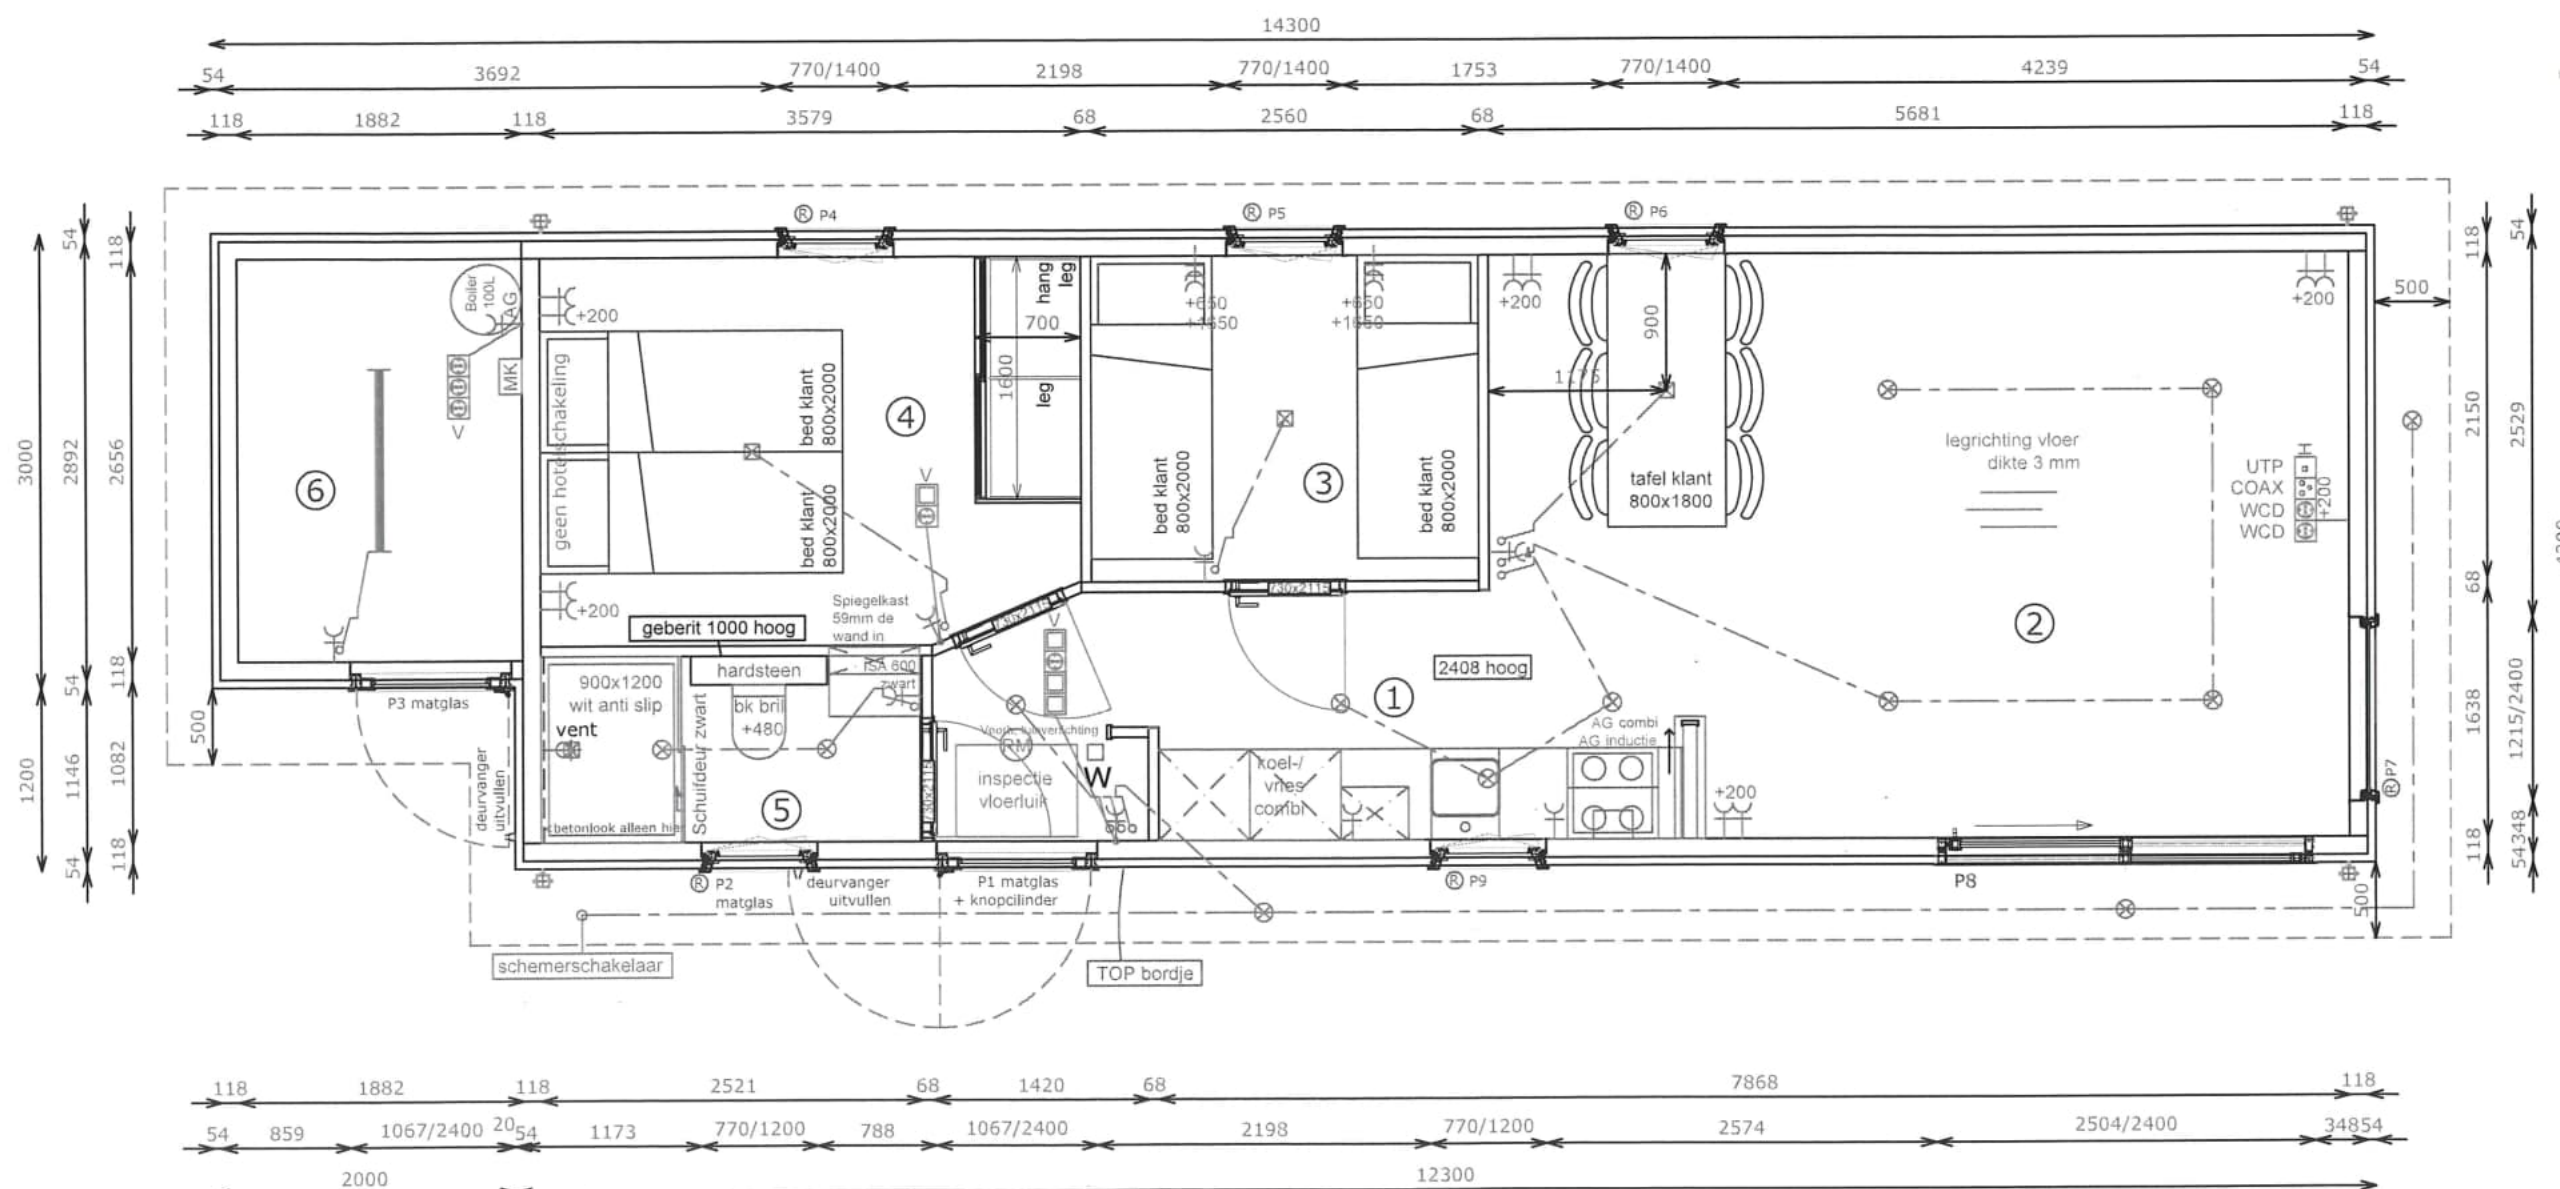

Afmeting: $4,2 \times 12,3 = 52\text{m}^2 + 6\text{m}^2$ berging

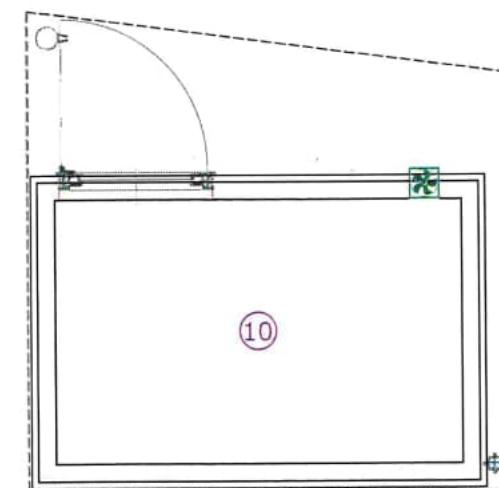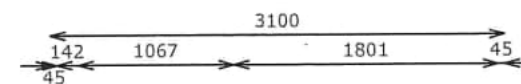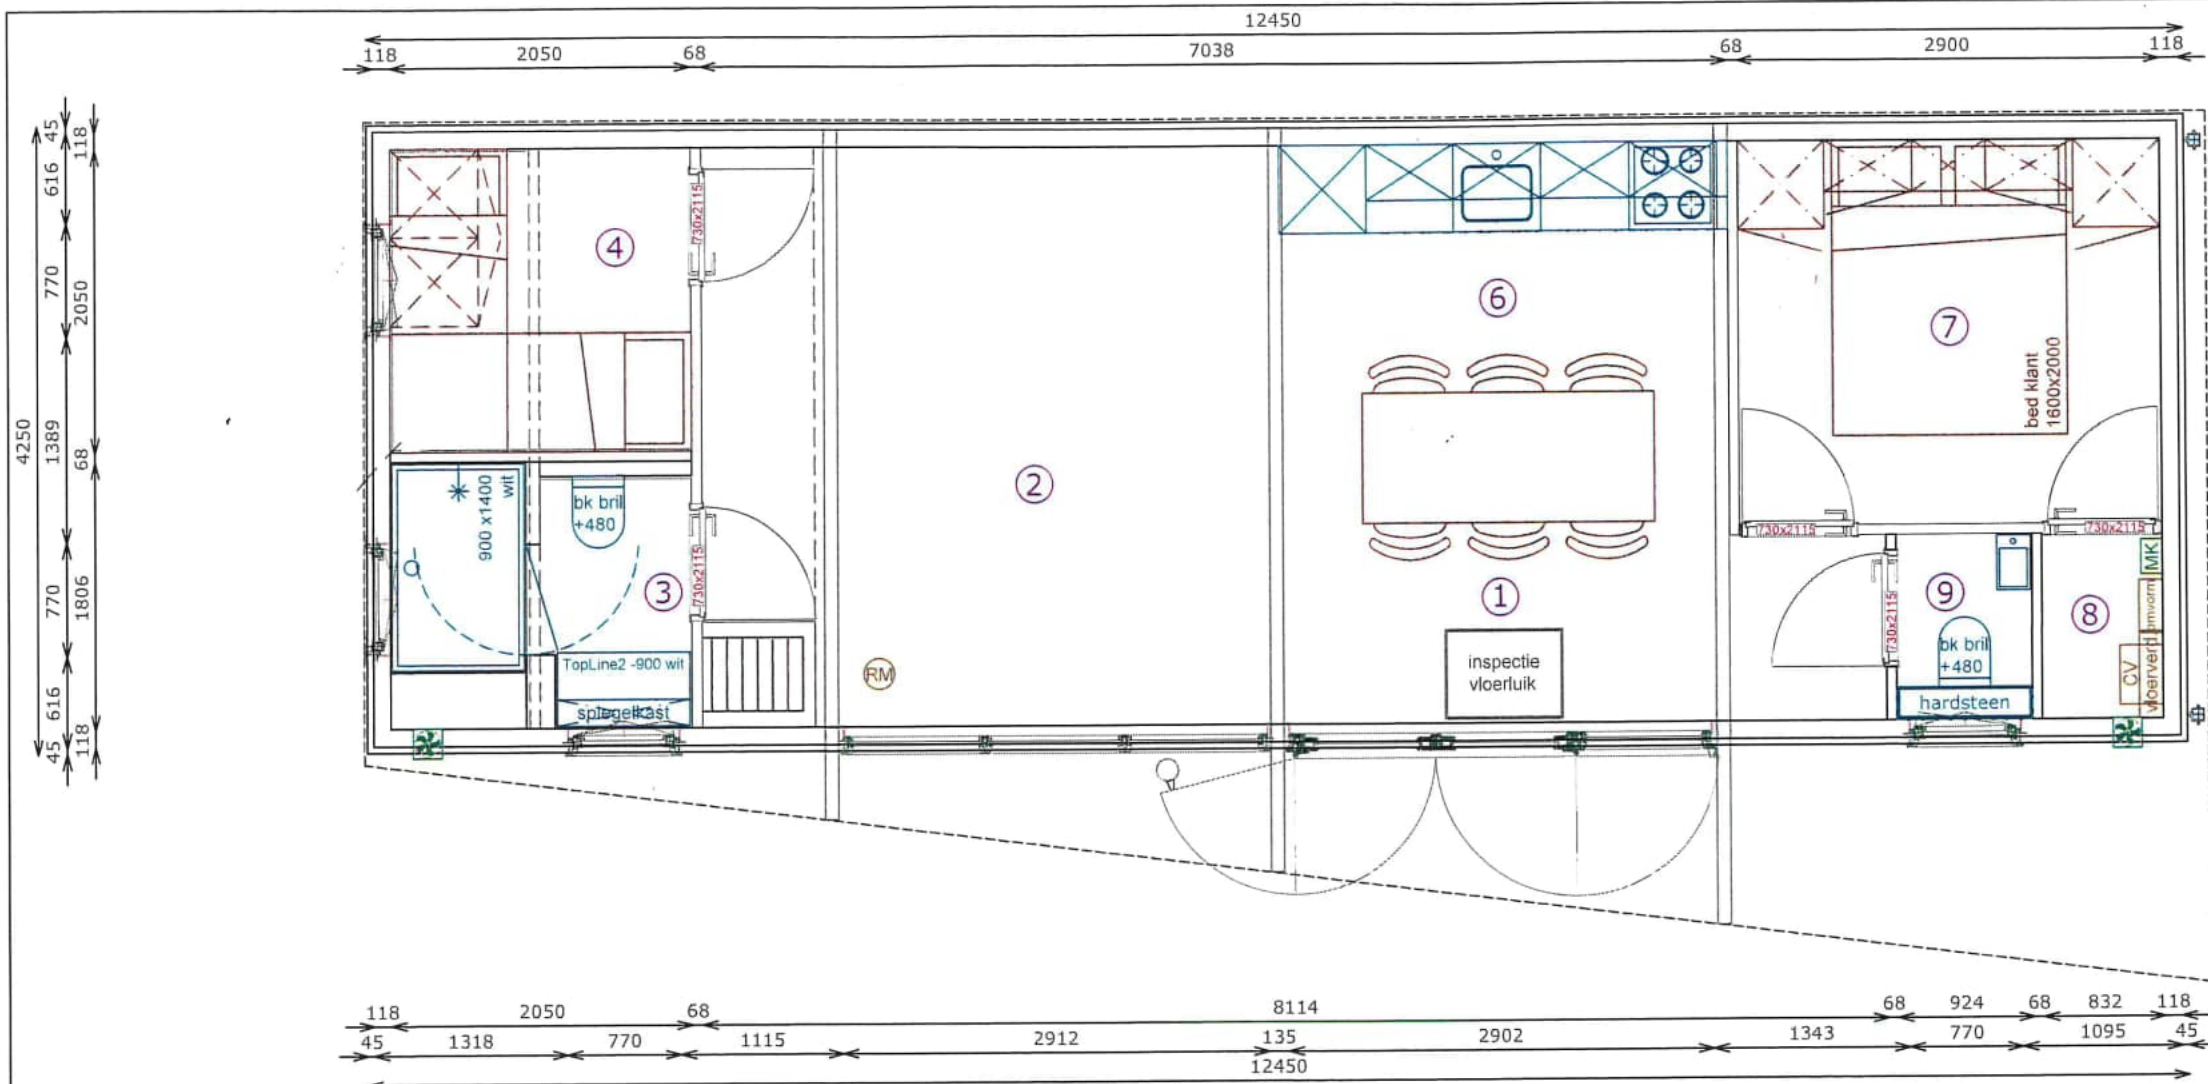

Afmeting: 50 m² + 6,5m² schuur

VERKLARING

Koper verklaart hierbij akkoord te gaan met deze werktekening. Dit geldt zowel voor de voor- als achterzijde!

Handtekening koper

Datum Plaats

Datum 1e bezoek bouw:

Datum 2e bezoek bouw:

Zonwering: ja/nee

Kleur nr. kast: ...

Kleur nr. doek: ...

Vorbereiden: ja/nee

Wijzigingen

Rood= tot de werkplaats

Datum:

Groen= 1e bezoek

Datum:

Blauw= 2e bezoek

Datum:



PROJECT:
VO showmodel 120 Nova Scotia
lijnentekening

paraaf product manager paraaf verkoper





INHOUD: begane grond

05-07-2022 | MH (3)

SCHAAL: 1:50 (A3)

BLAD NR: 1

Deze tekening is ons eigendom en mag zonder toestemming niet worden gekopieerd, vermenigvuldigd of aan derden ter inzage worden gegeven.

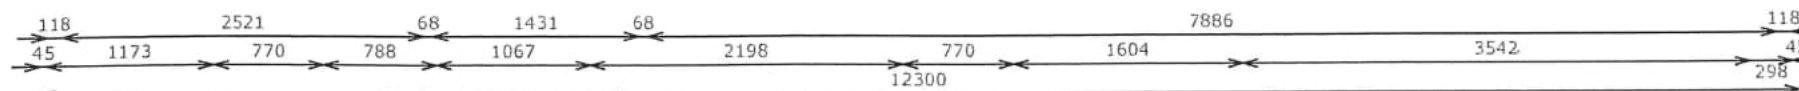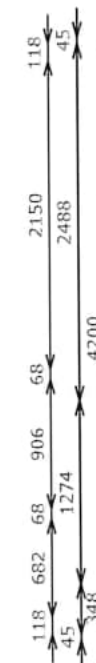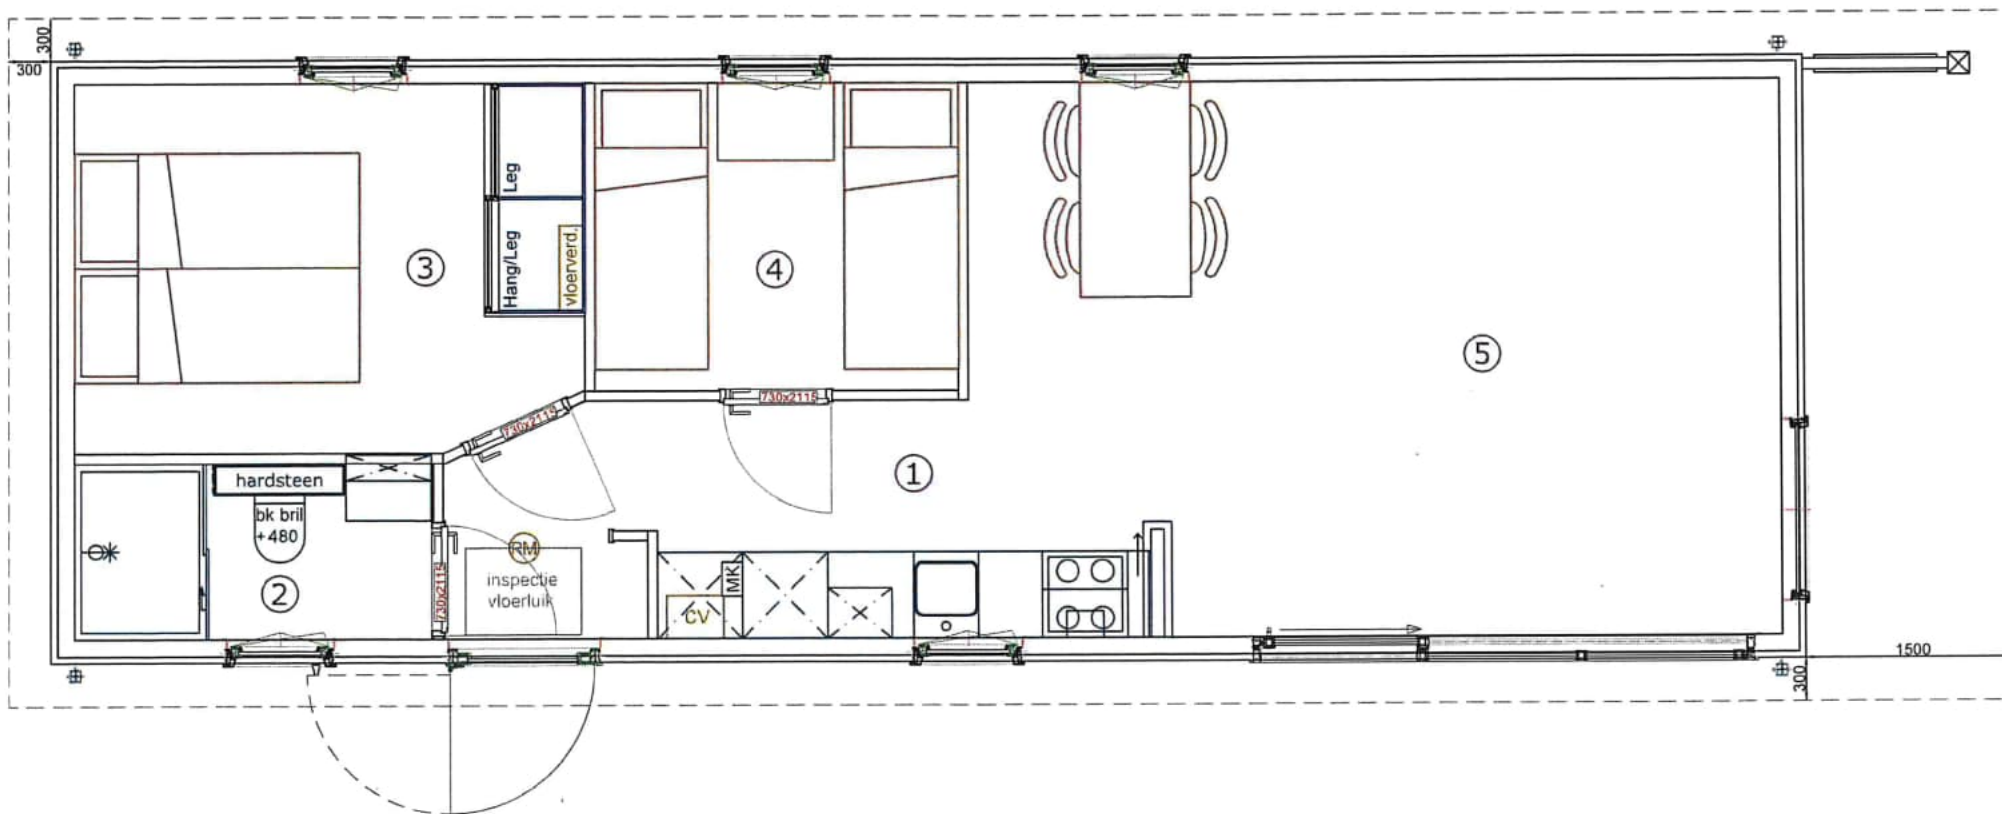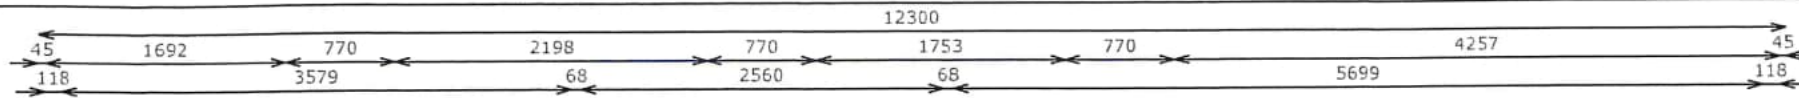

VERKLARING
Koper verklaart hierbij
akkoord te gaan met deze
werktekening.
Dit geldt zowel voor de
voor- als achterzijde!

Handtekening koper

Datum Plaats

Datum 1e bezoek
bouw:

Datum 2e bezoek
bouw:

Zonwering: ja/nee

Kleur nr. kast: ...

Kleur nr. doek: ...

Vorbereiden: ja/nee

Wijzigingen

Rood = tot de werkplaats

Datum:

Groen = 1e bezoek

Datum:

Blauw = 2e bezoek

Datum:



PROJECT:
VO/ showmodel 117 laag
lijnentekening

paraaf product
manager

paraaf verkoper

INHOUD: begane grond

24-06-2022 | MH (2)

SCHAAL: 1:50 (A3)


BLAD NR: 1


Afmeting: 4,2 x 12,0 = 50m²

Deze tekening is ons eigendom en mag
zonder toestemming niet worden gekopieerd,
vermenigvuldigd of aan derden ter inzage
worden gegeven.



Afmeting: 75m² + WP kast

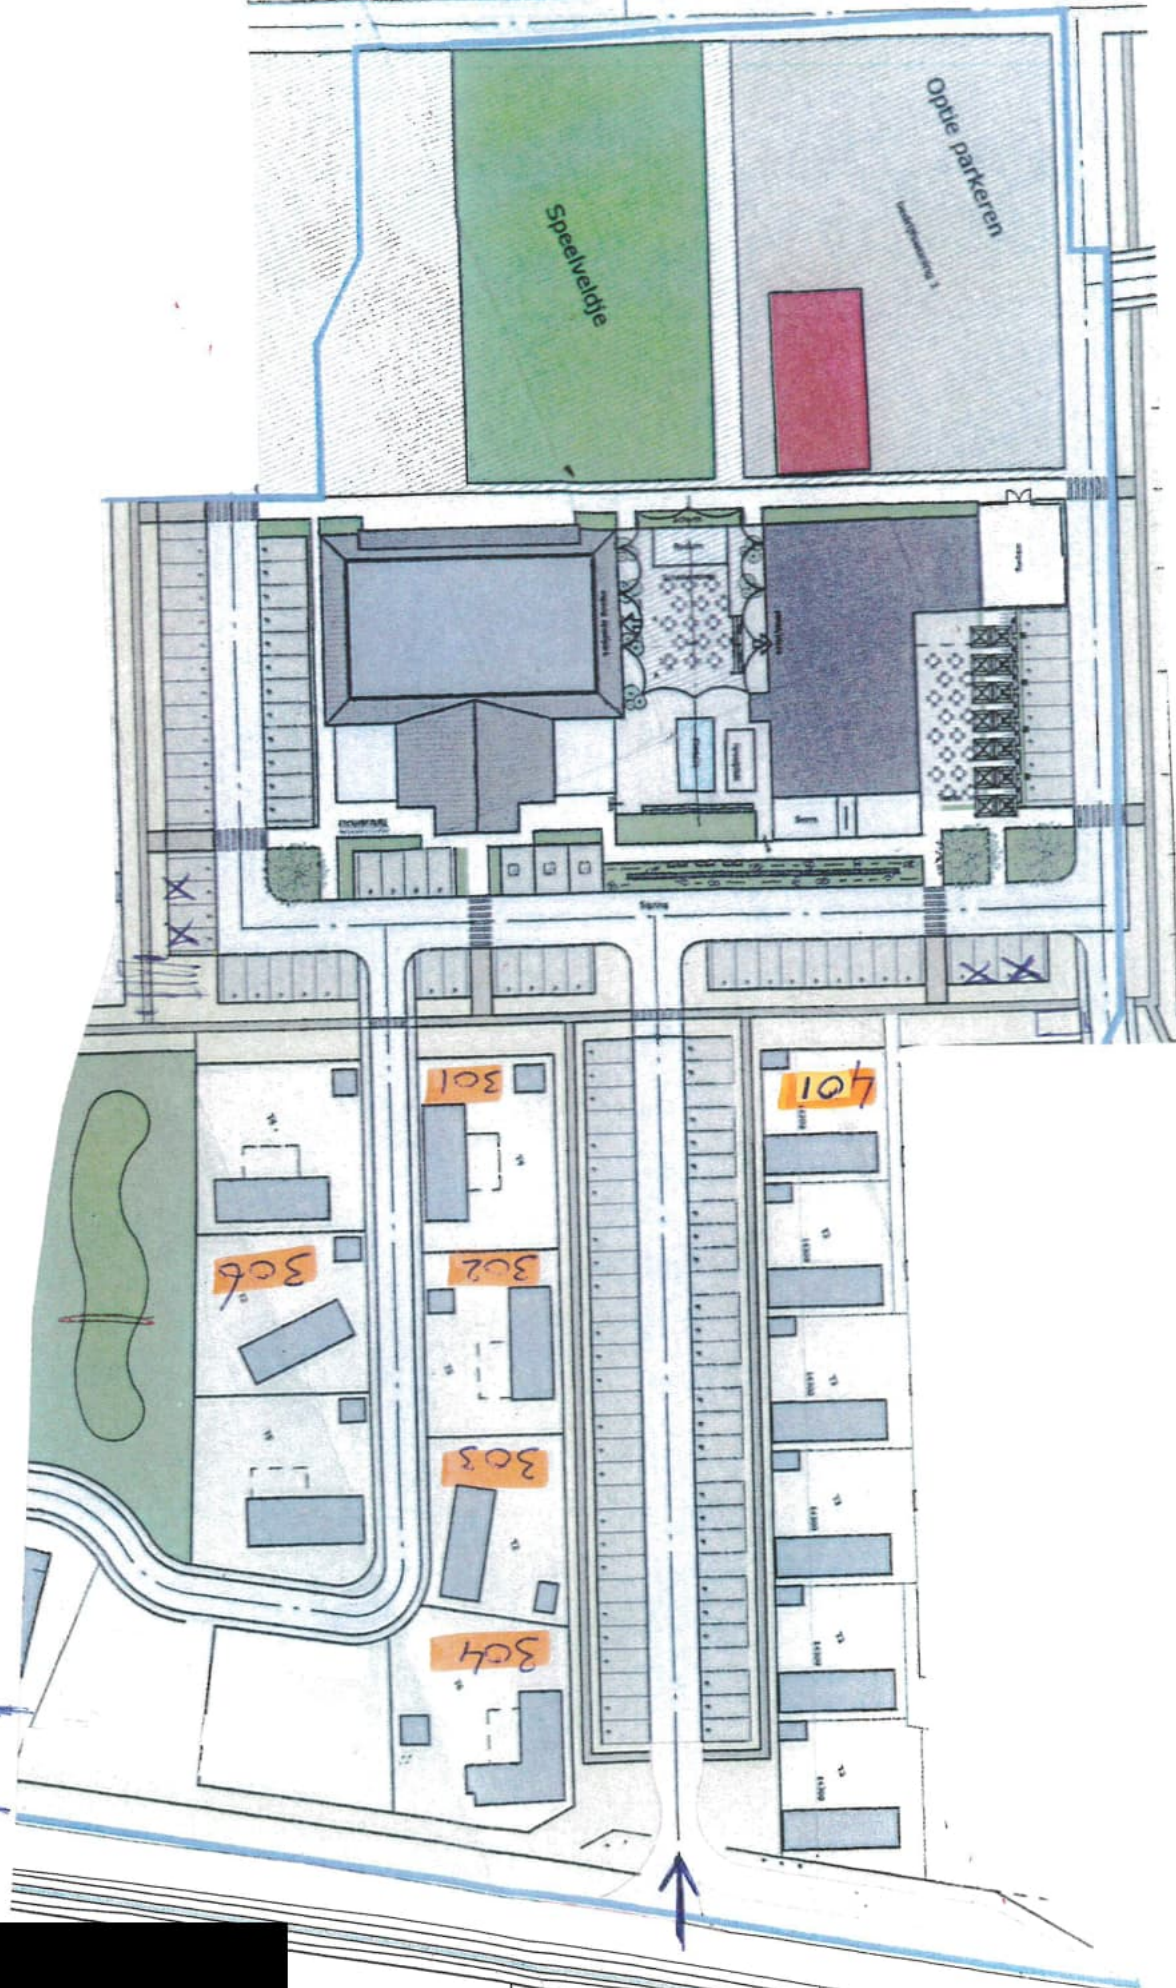

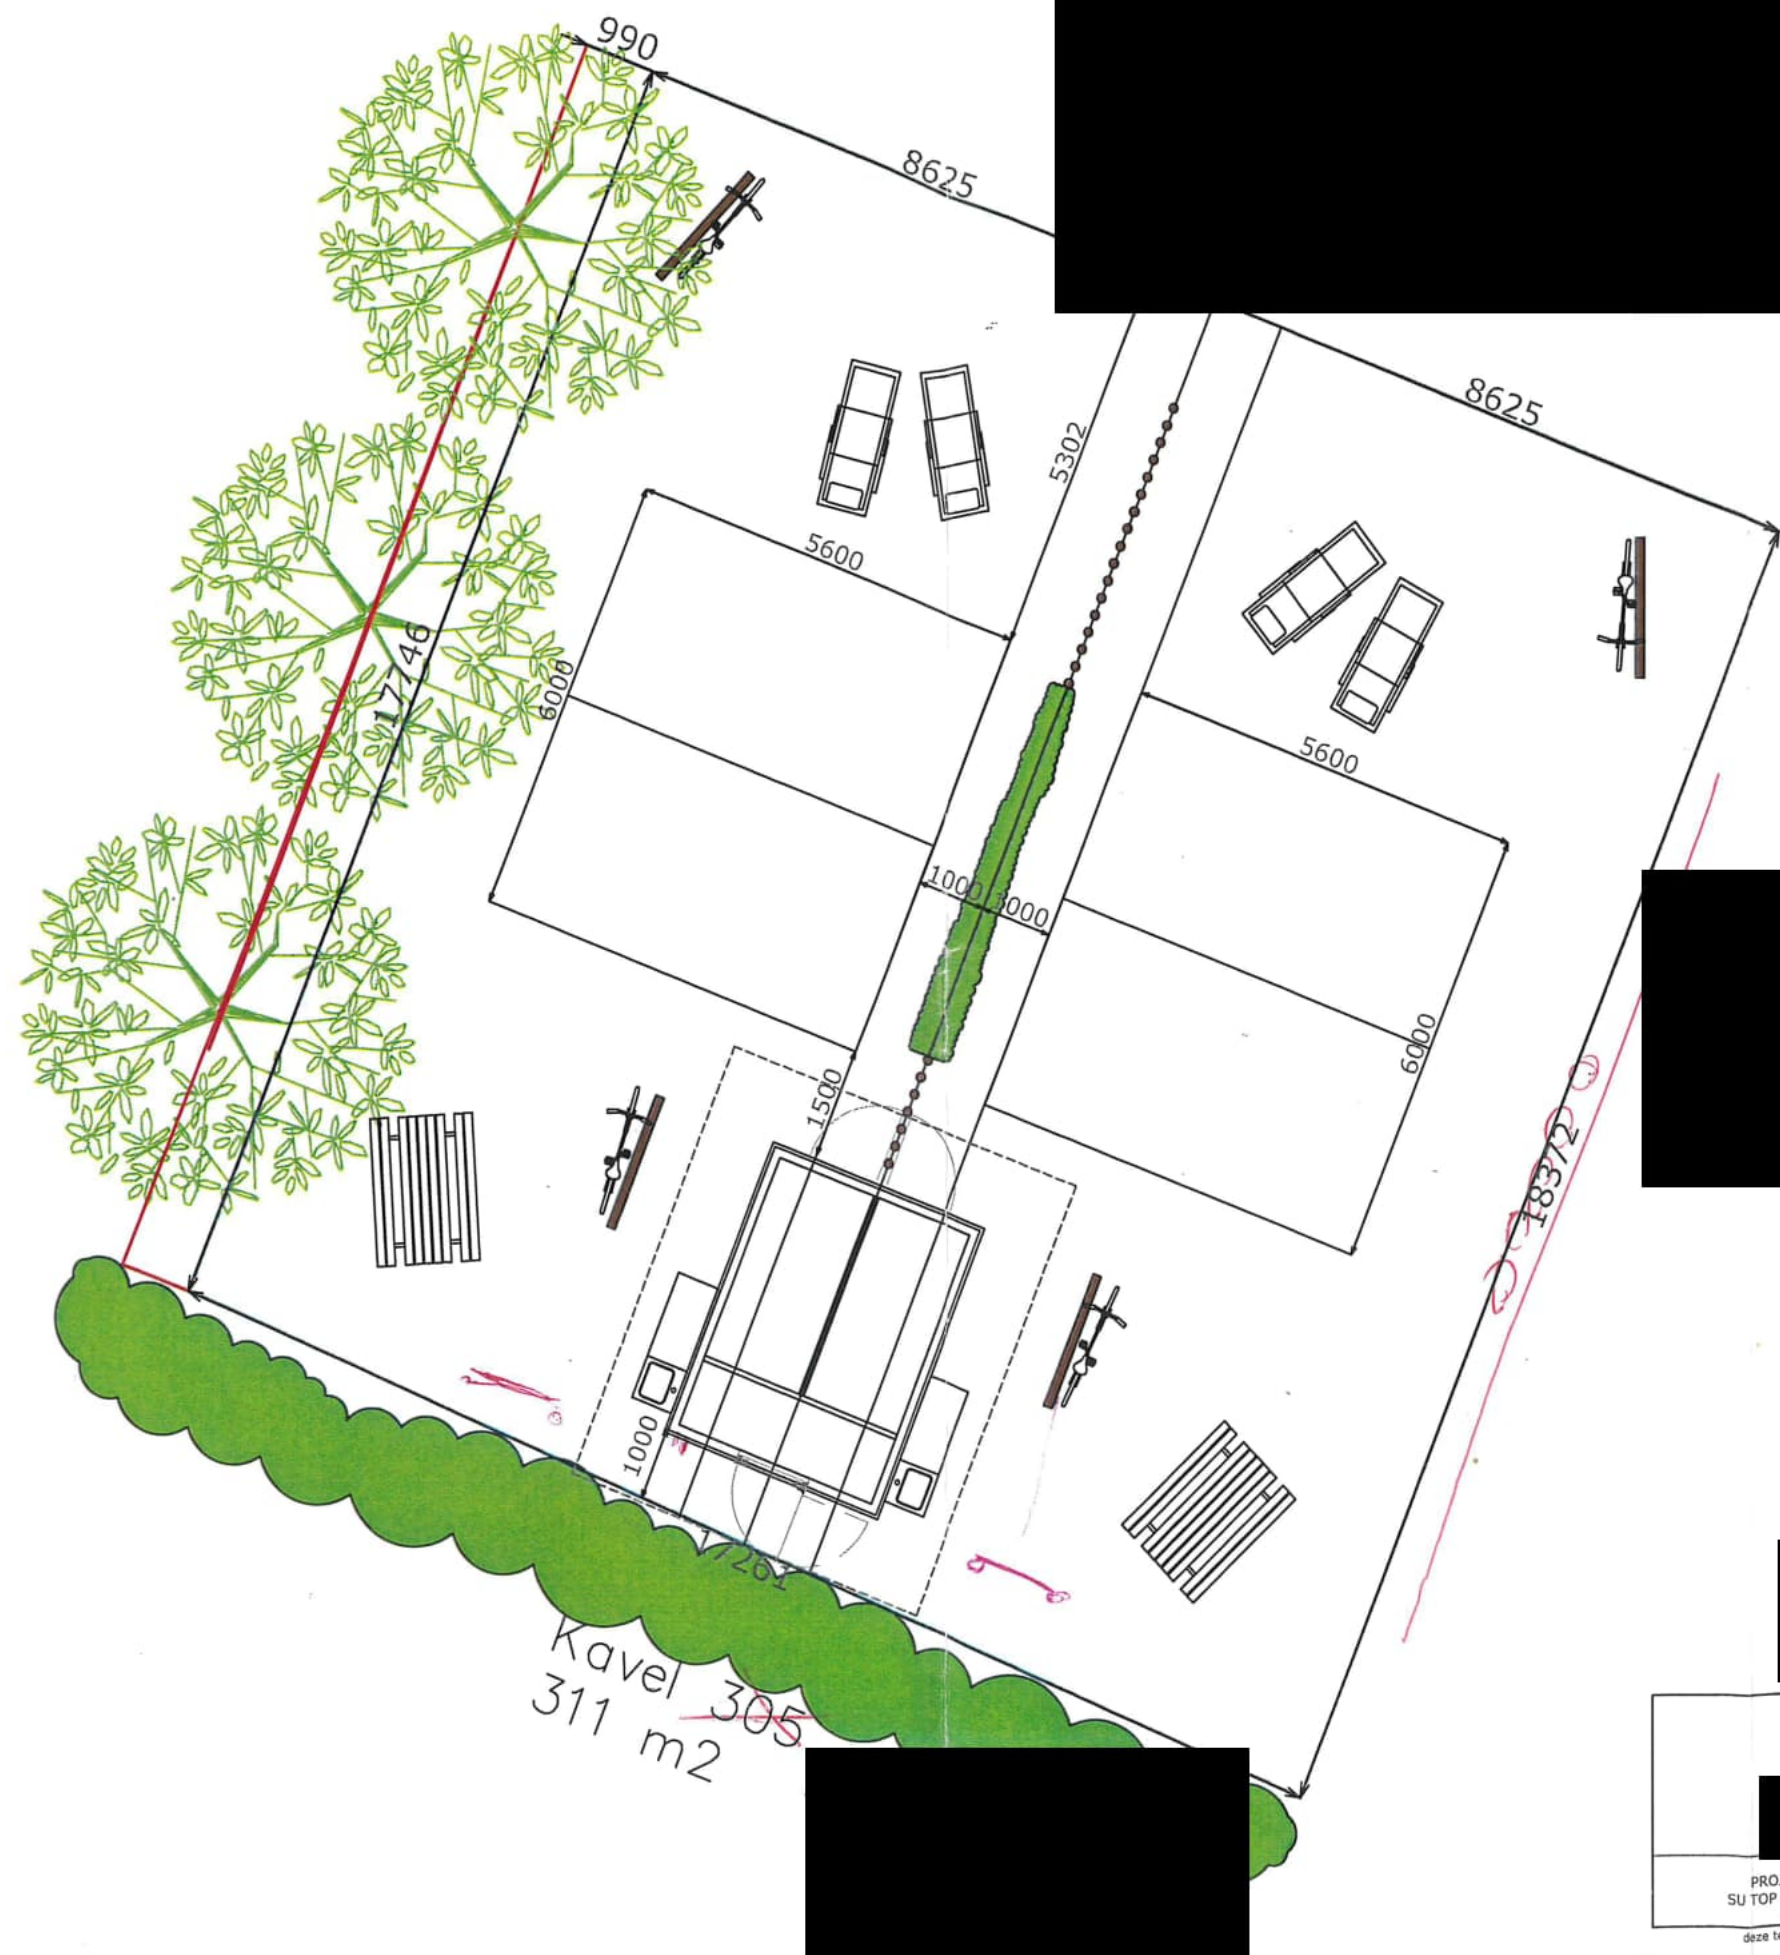

Kavel 305
311 m2

	paraaf	paraaf	10-09-2022 GB
			12-09-2022 GB
			15-09-2022 RZ
PROJECT: SU TOP VO K305	INHOUD: Kavelsituatie		SCHAAL: 1:100
			BLAD NR: 4

deze tekening is ons eigendom en mag zonder toestemming niet worden gekopieerd,
vermenigvuldigd of aan derde ter inzage worden gegeven





Vooraanzicht



Achteraanzicht



Linkeraanzicht



Rechteraanzicht



OPMERKINGEN AANZICHTEN

-Boei: recht / kraal

-Boei kleur: ...

-maximale Breedte transport Bovenin: mm

-maximale Breedte transport Onderin: mm

-maximale Hoogte transport: mm

-overstekken/luifel demontabel? ja/nee
i.v.m. transport breedte

VERKLARING

*Koper verklaart hierbij akkoord te gaan met deze werktekening.
Dit geldt zowel voor de voor- als achterzijde!*

Handtekening koper

Datum

Plaats







PROJECT: SD verhuur model

INHOUD: aanzichten

SCHAAL: 1:100 (A3)

BLAD NR: 3

deze tekening is ons eigendom en mag zonder toestemming niet worden gekopieerd,
vermenigvuldigd of aan derde ter inzage worden gegeven

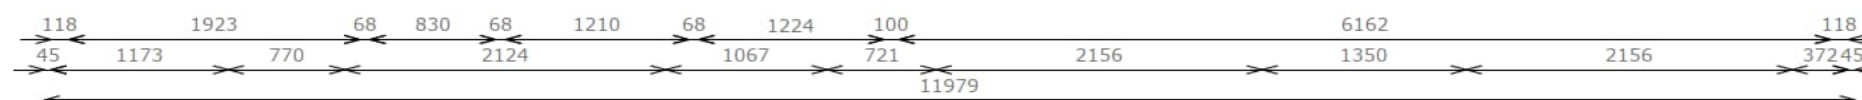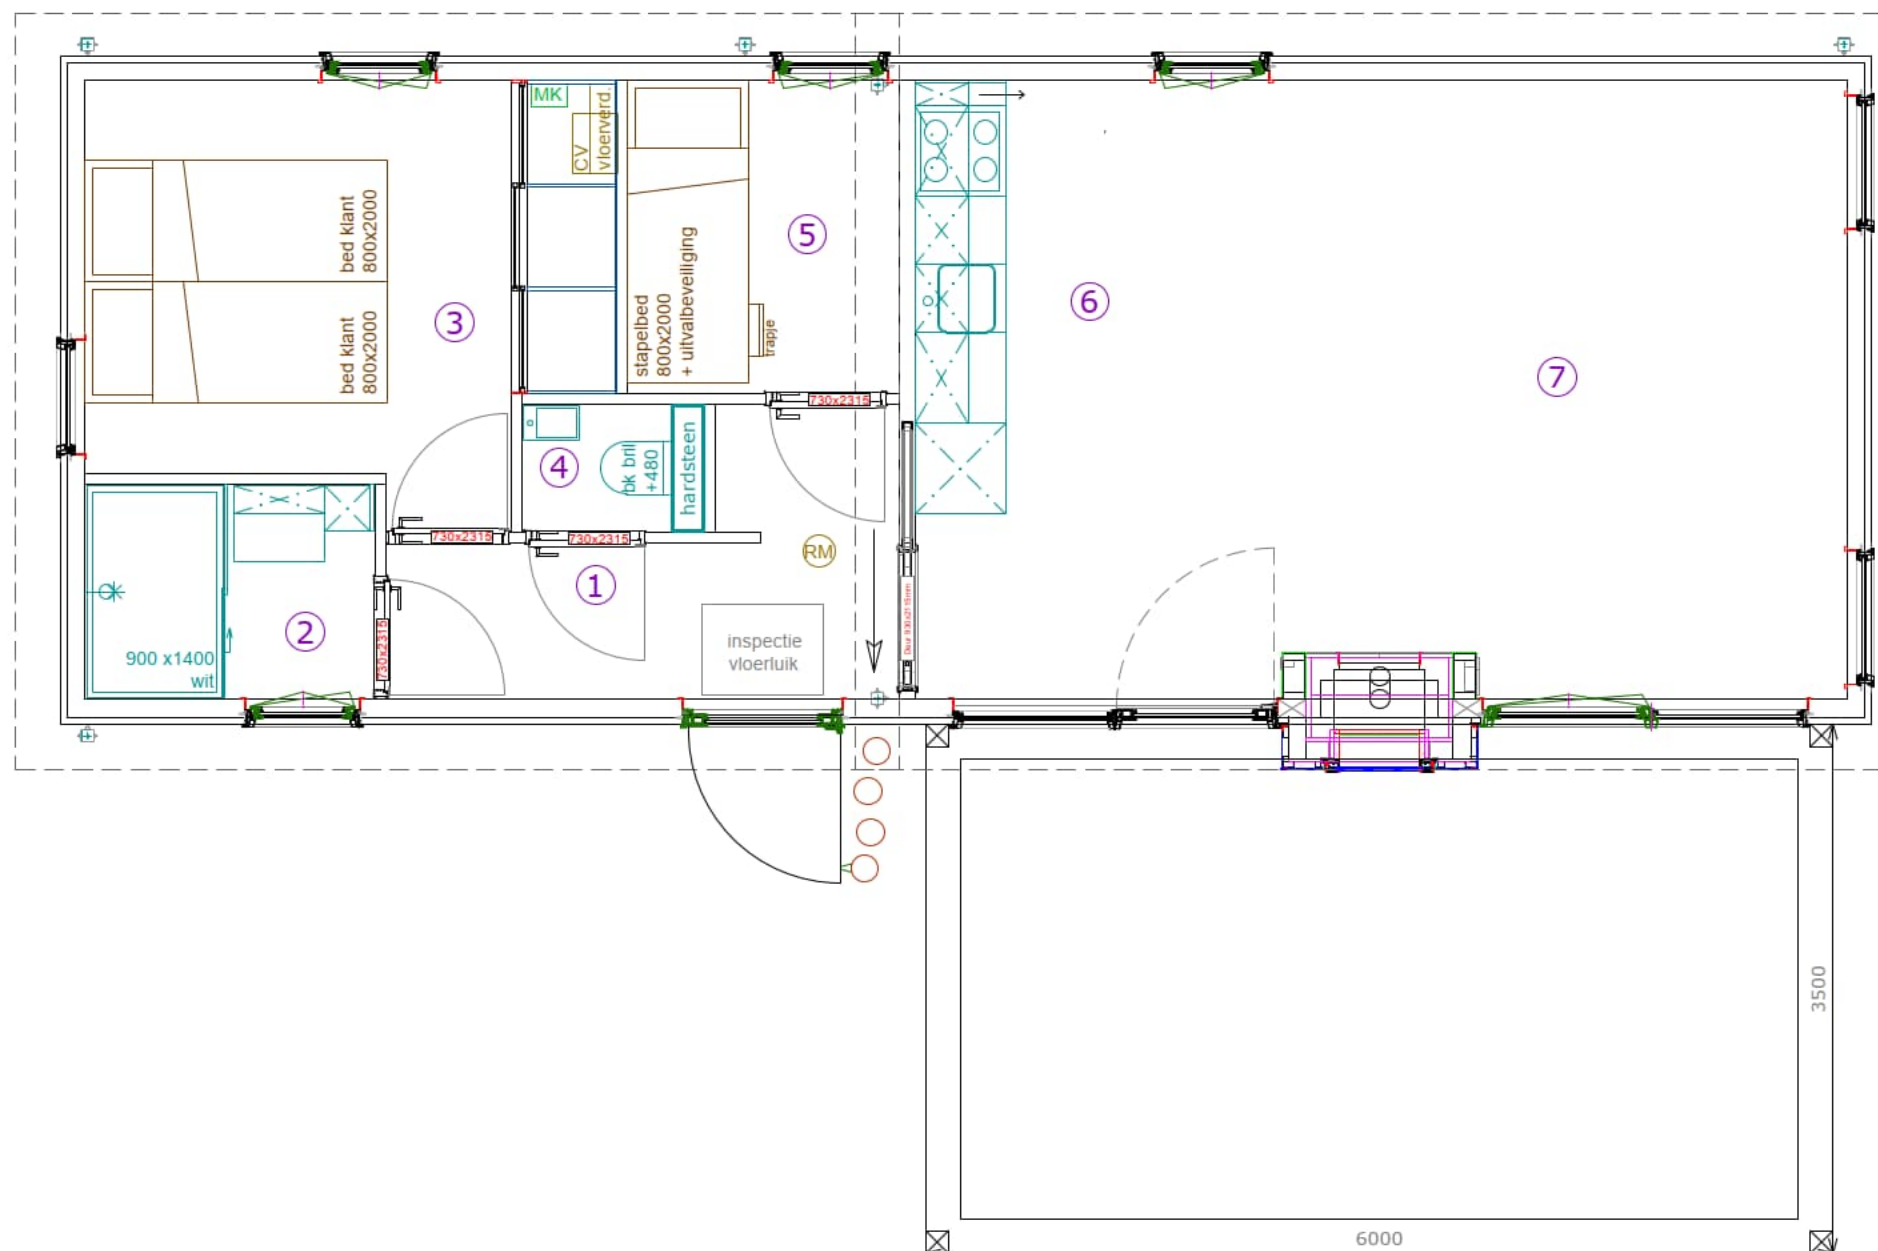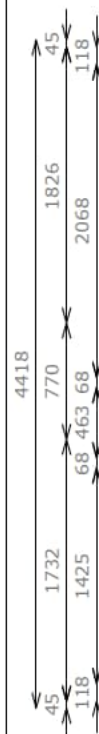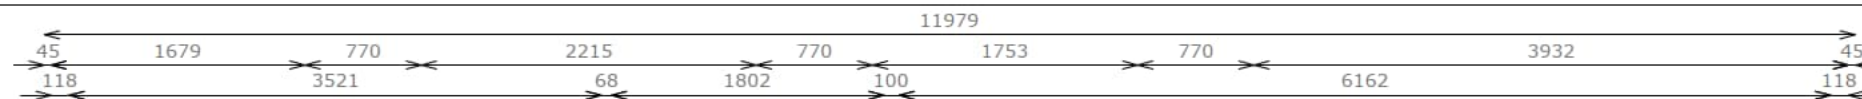

VERKLARING

Koper verklaart hierbij
akkoord te gaan met deze
werktekening.
Dit geldt zowel voor de
voor- als achterzijde!

Handtekening koper

Datum Plaats

Datum 1e bezoek
bouw:

Datum 2e bezoek
bouw:

Zonwering: ja/nee

Kleur nr. kast: ...

Kleur nr. doek: ...

Vorbereiden: ja/nee

Wijzigingen

Rood= tot de werkplaats

Datum:

Groen= 1e bezoek

Datum:

Blauw= 2e bezoek

Datum:



PROJECT:
VO showmodel 116 hoog/laag
lijnentekening

paraaf product
manager

paraaf verkoper

INHOUD: begane grond

21-06-2022 | MH

SCHAAL: 1:50 (A3)

BLAD NR: 1

Deze tekening is ons eigendom en mag
zonder toestemming niet worden gekopieerd,
vermenigvuldigd of aan derden ter inzage
worden gegeven.

Afmeting: 53 m²