



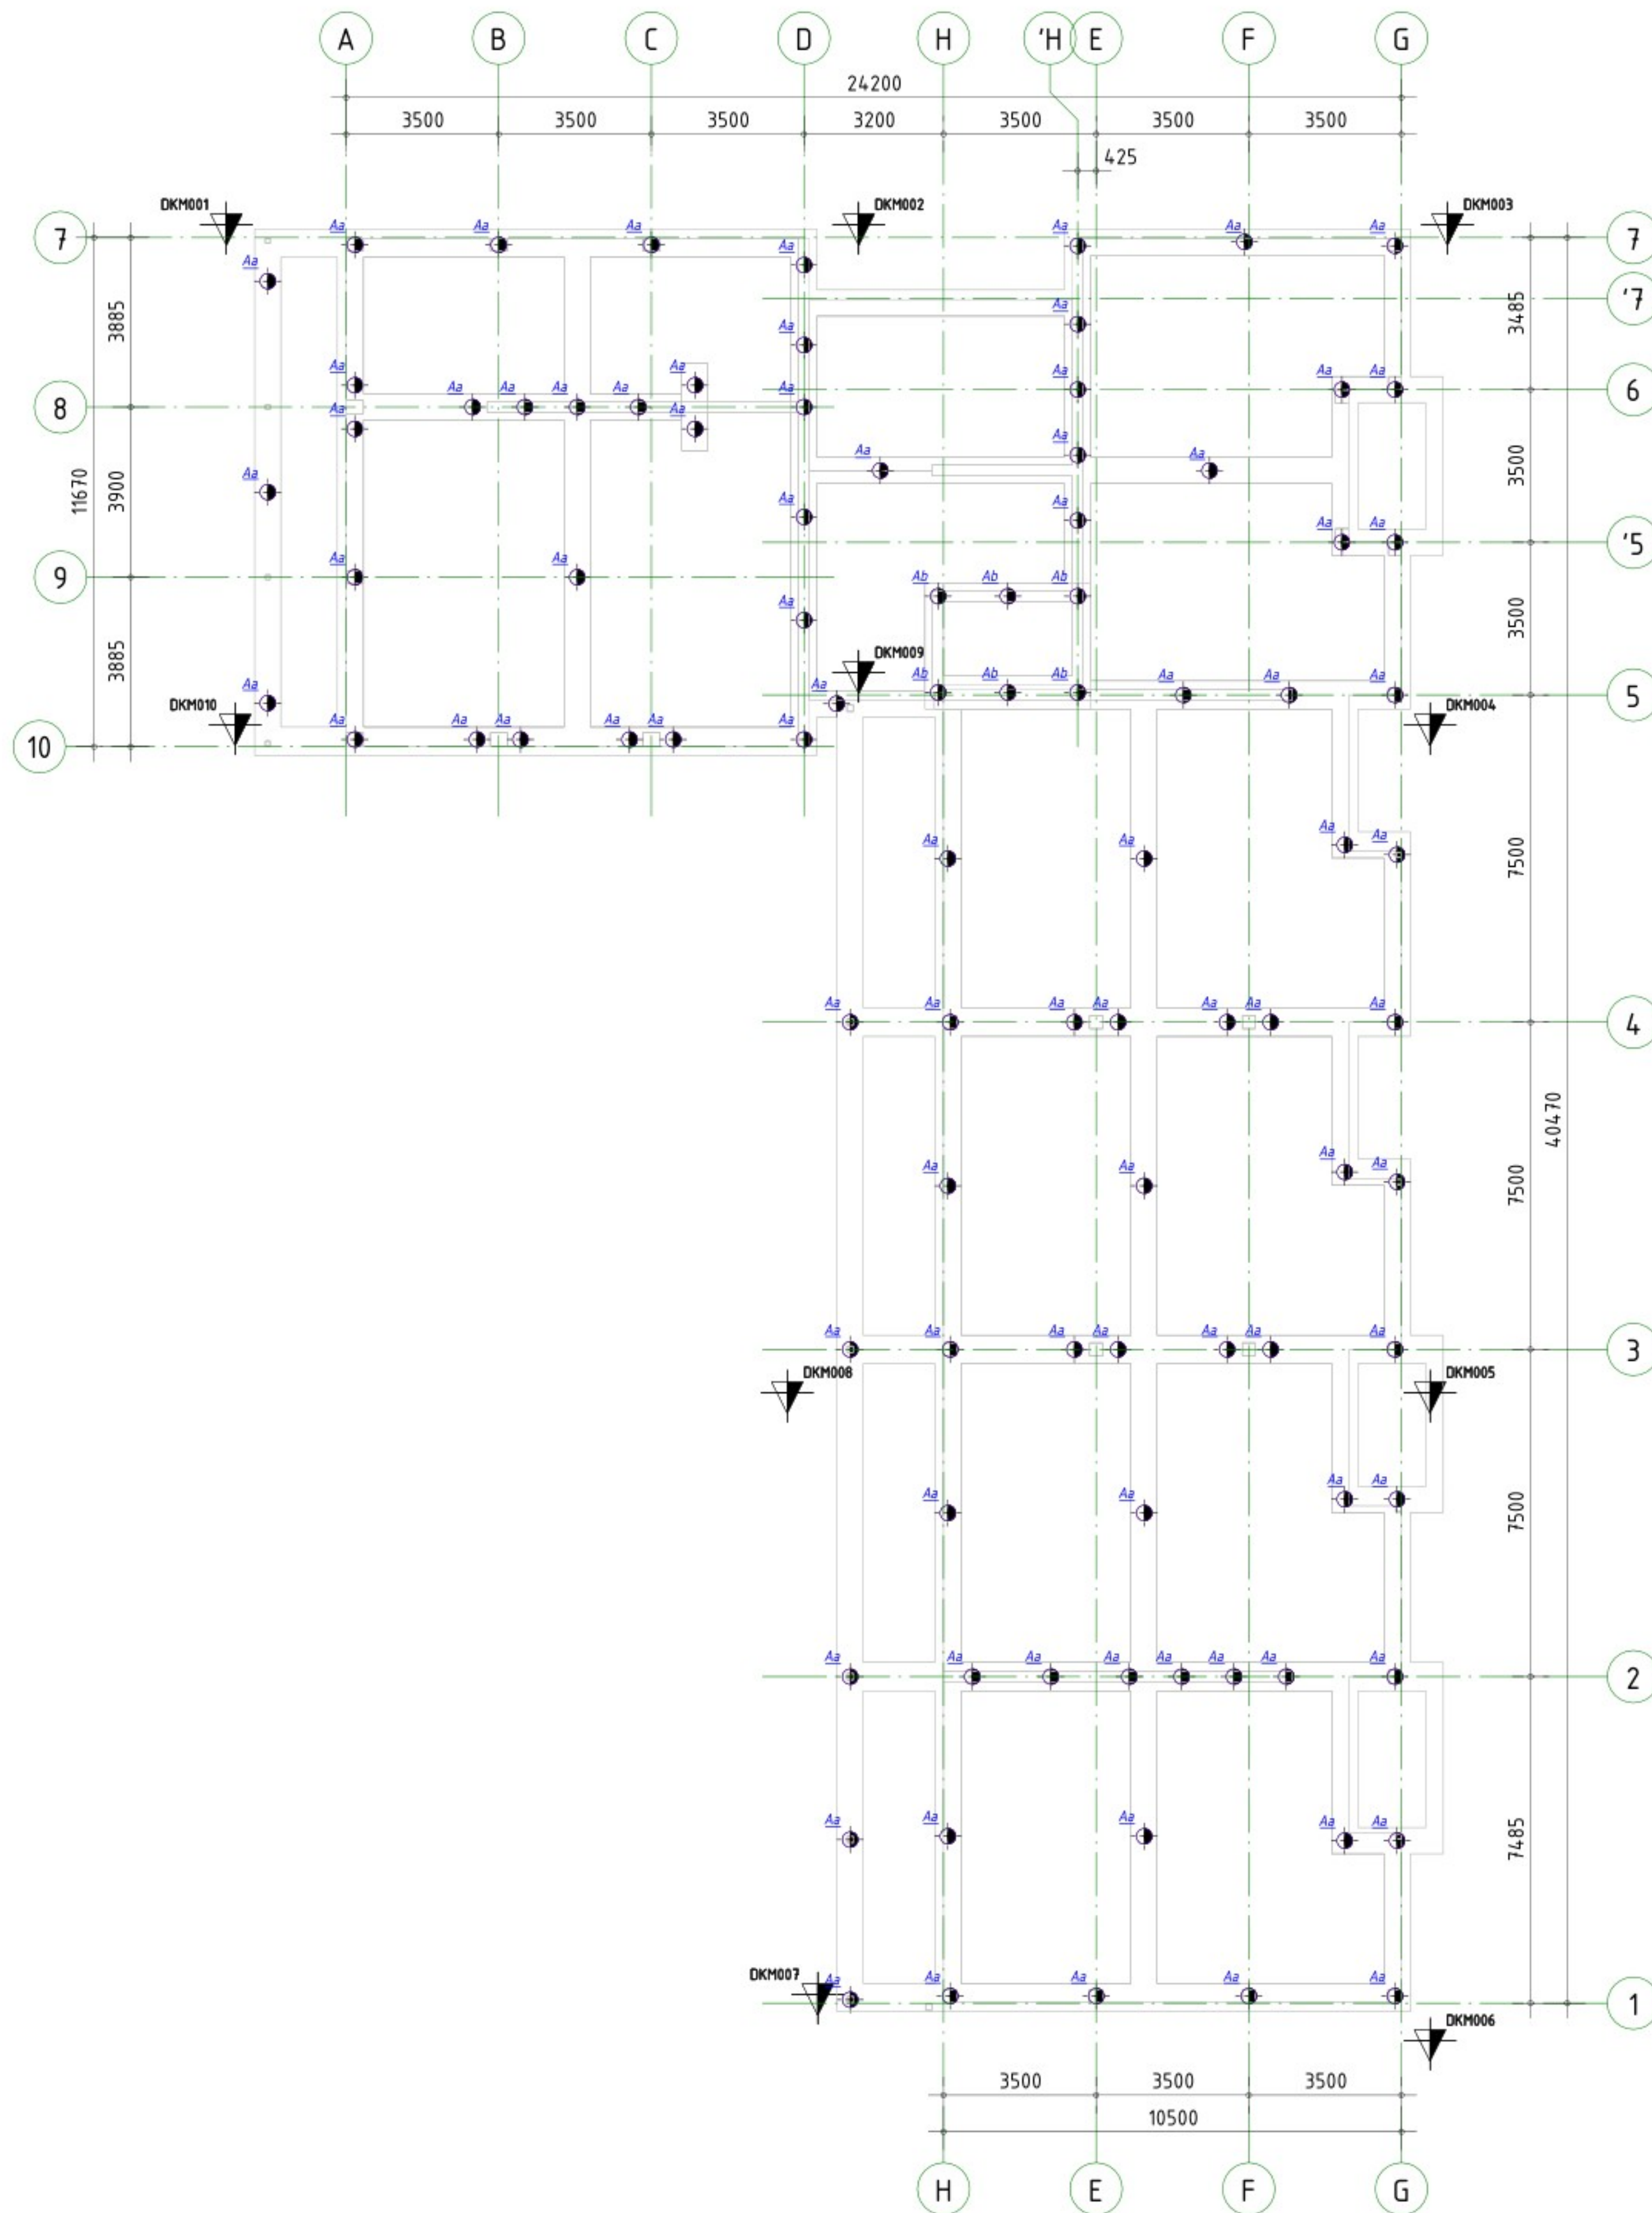

Behoort bij het besluit van
Burgemeester en
Wethouders
van Alkmaar
Dossiernr: 59537
Datum: 18-2-2025

Renvooi


Sondering =

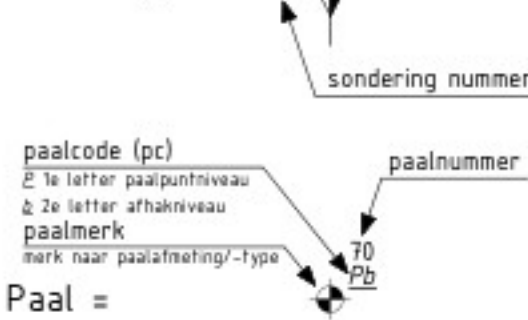

RENVOOI SONDERINGEN


De gegevens op deze tekening zijn gebaseerd op het Grond-
onderzoek en Funderingsadvies dat verricht en opgesteld is,
door : Ingijn-Blokpoel West B.V.
rapportnr. : 23WP0378-01-adv-02
datum : 31-10-2023
inhoud :

De op deze tekening aangegeven posities van de sonderingen, zijn
gebaseerd op de situatie tekening opgenomen in het hiernaast
genoemde rapport. De plaats van de sonderingen dient ter indicatie.

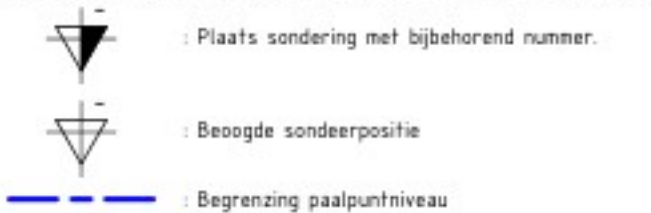

Paalpuntniveau volgens gebieden aangegeven in plattegrond en/of
gegevens uit palenstaat.

Schroefpaal type DPA, grondverdringend

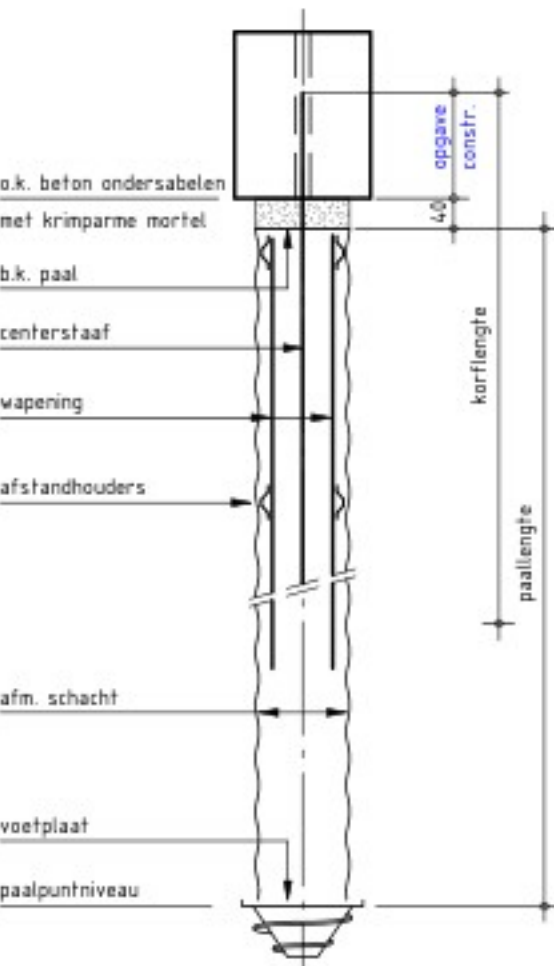

Peil = +0,75 m NAP (De controleren door aanwoner)

Afmetingen in mm, tenzij anders aangeven.

Betonkwaliteit : C30/37
Milieuklasse : XC2, XA1
Kwaliteit betonstaaf : conform opgave leverancier
Dekking : conform opgave leverancier

Palen conform NEN 9997-1, NEN-EN 12699.

Paalberekening + wapeningskorf vigs. opgave paallieferancier.
Deze gegevens ter controle aanbieden aan de directie.

Alle palen na inbrengen akoestisch doormeten.
Deze gegevens aanbieden aan de directie.

Alle palen na inbrengen inmeten en alle paalmissstanden
aangeven op tekening en aanbieden aan de directie.

Paalkoppen na afstorten afstrijken en afdekken.

Trekpalen: Wapeningskorf over gehele paallengte aanbrengen.

Grondgevormde palen min. 5% kernen boren met min. 5 palen.

merk	pc	aantal	afmeting schacht Ø	paalpuntniveau tov NAP	rekenwaarde netto draagvermogen trek druk max druk min	horizontale paalbel.	bk. paal tov peil
➔	A a	88	360	-13,50 m	- 730 250	4,0	-1095
➔	A b	6	360	-13,50 m	- 730 250	4,0	-1550
totaal:		94					

omschrijving wijziging	datum	getekend
	E	
	D	
	C	
	B	
	A	

Pieters
BOUWTECHNIEK

Pieters Bouwtechniek
Vlietsorgstraat 15
2012 JB Haarlem
023-5431999

info@pietersbouwtechniek.nl
www.pietersbouwtechniek.nl

project
Bredero Vondelstraat, Alkmaar
opdrachtgever
Woonwaard
architect
DOOR architecten

Definitief

formaat A1
schaal 1 : 100
datum 15-12-2023
fase Technisch Ontwerp
projectleider
tekenaar

onderwerp
Palenplan

projectnr.
122198

tekeningnr. wijz.

TO-001 -