
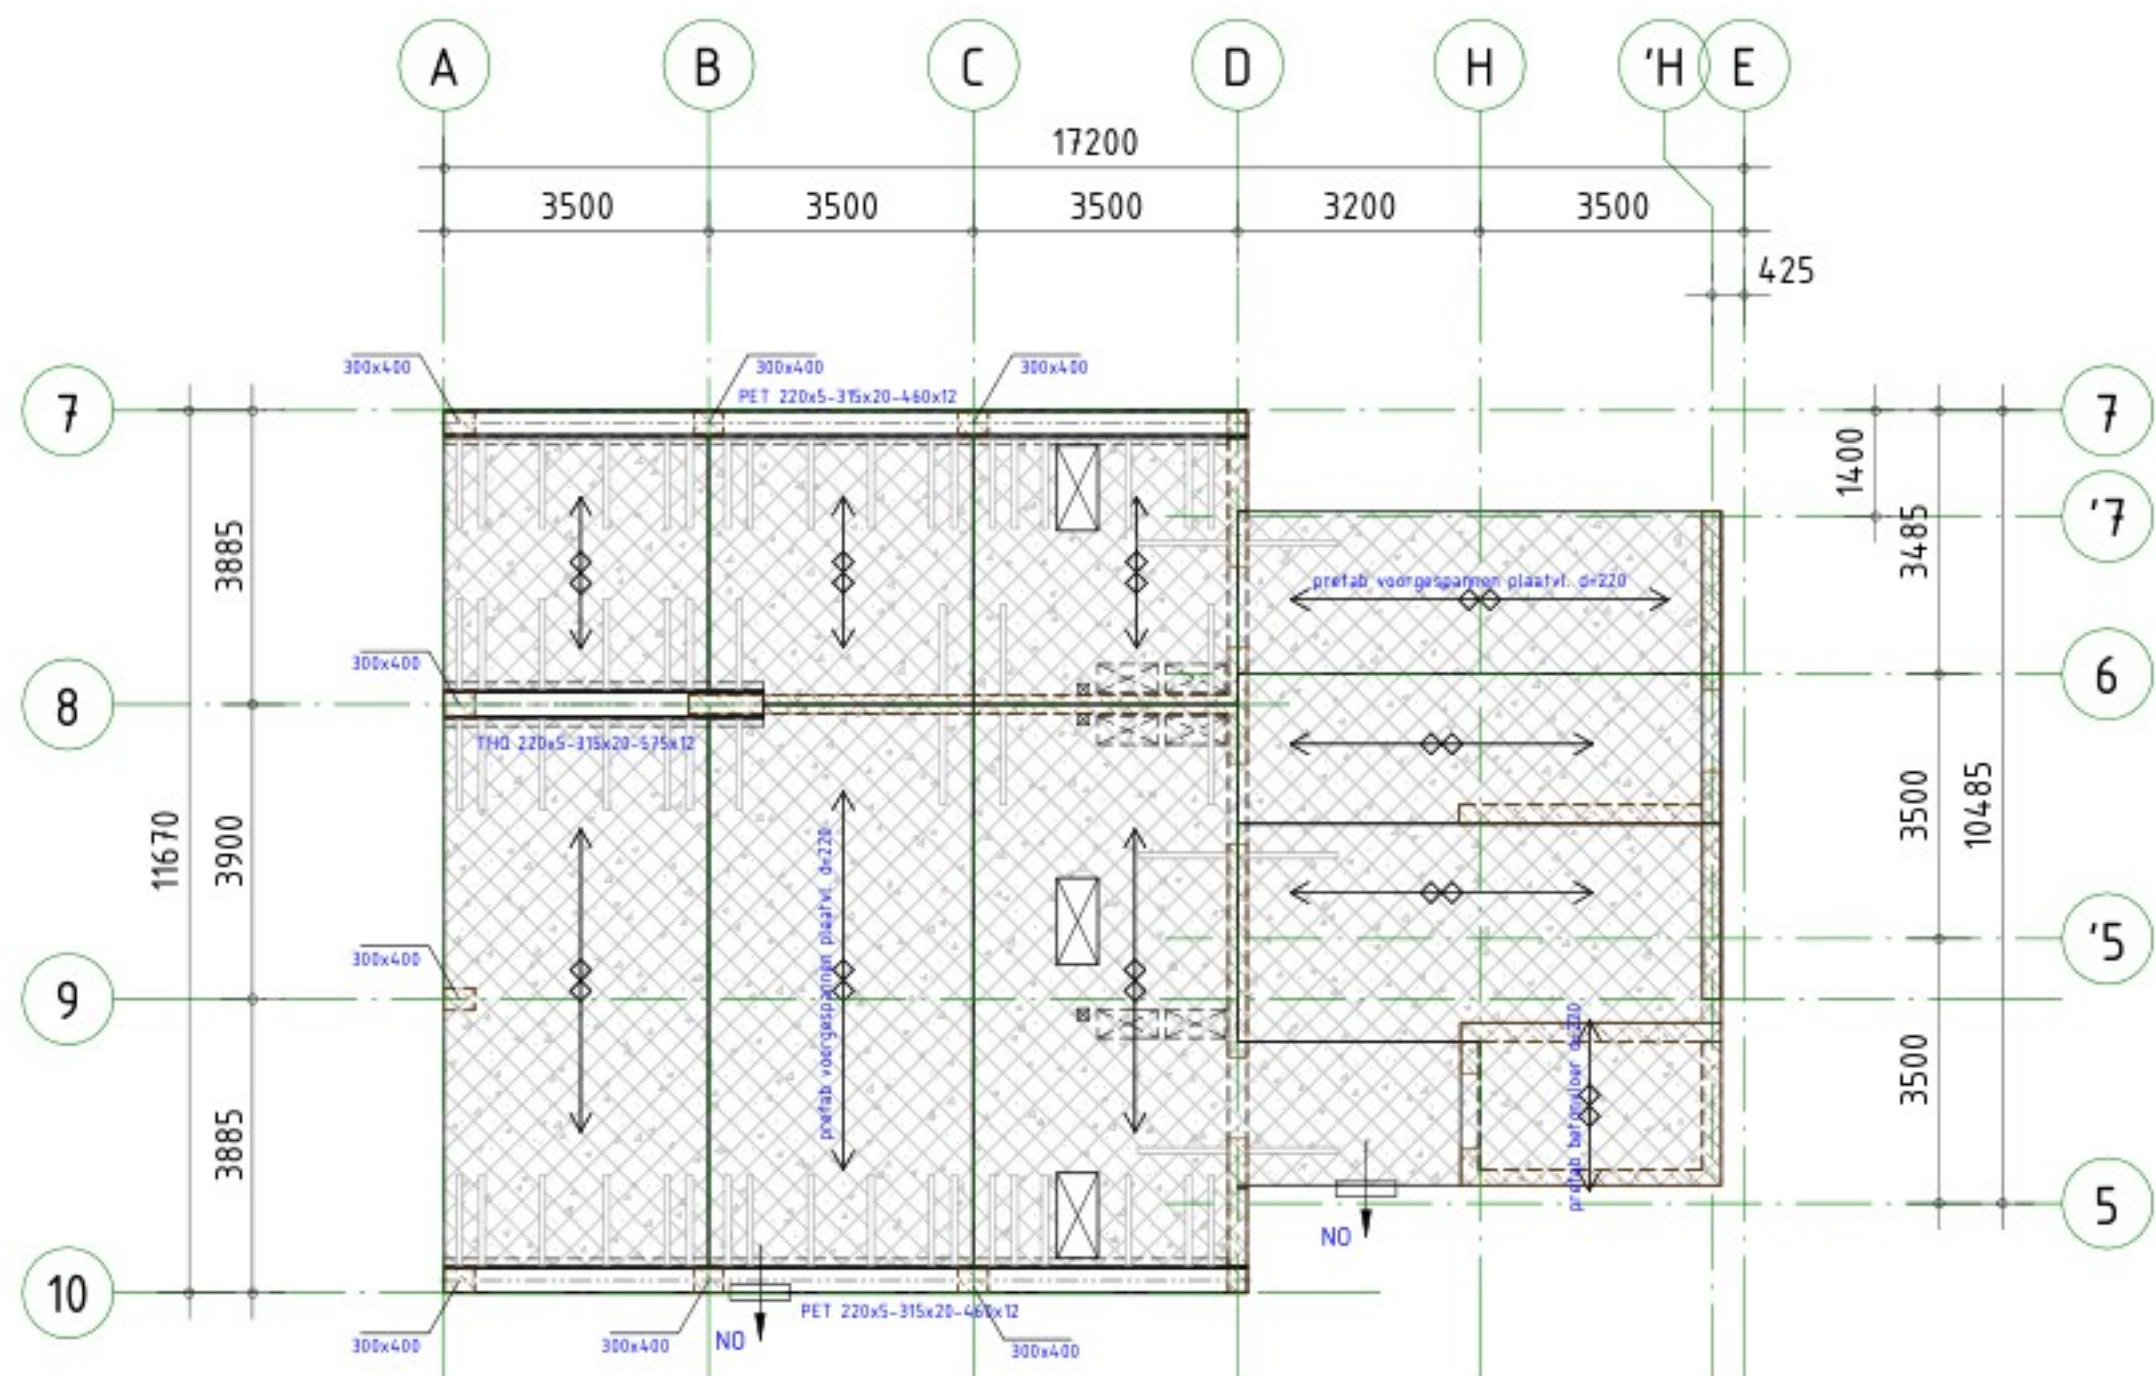


ALGEMENE OPMERKINGEN

- Alle hoogtematen t.o.v. Peil (tenzij anders aangegeven).
- Alle maten in mm (tenzij anders aangegeven).
- Voor overige maatvoering zie bouwkundige tekening(en).

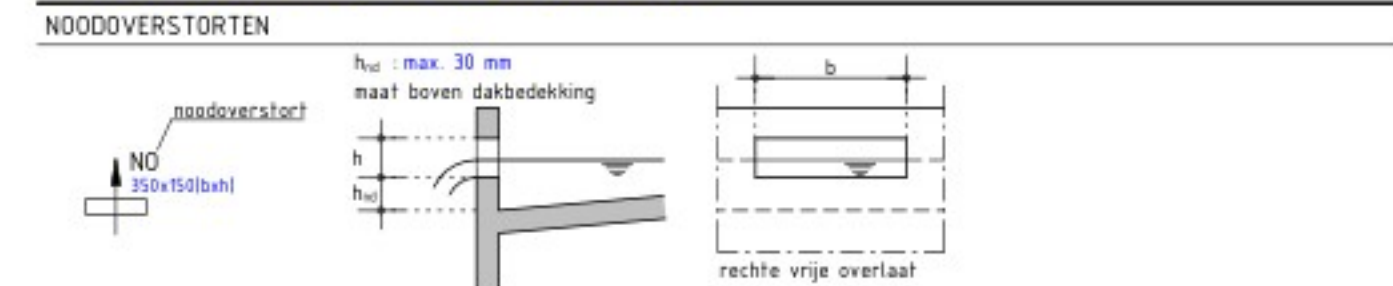

Voor positiels en afmeting(en) zie plattegrond.

LEGENDA

Materialen


Prefab beton

Overspanningsrichting(en)

Prefab betonplaat



sparingszone	
BRANDWERENDHEID	
Onderdeel	Eis
Hoofdraagconstructie	90 min.
RENVOOI STAALCONSTRUCTIE	
Constructiedeel	Staal kwaliteit
Flensprof. en stripsstaal	S355
Koker- en buisprofielen	S355
THO-liggers	S355
Koker- en buisprofielen vandevoelst/waagwielvorm uitvoeren	(tenzij anders aangegeven)
Boufverbinding	Afmetingen en berekening volgens aannemer.
Boulen en moeren	Oppervlakte behandeling : behandeling volgens bestek
Ankers	(tenzij anders aangegeven)
RENVOOI BETONCONSTRUCTIE	
Algemene gegevens:	
- Onderstening- en stabiliteitsvoorzieningen tijdens uitvoering volgens werkplan van de aannemer.	
- Betonkwaliteit/milieuklasse conform onderstaande tabel, tenzij anders aangegeven.	
Constructiedeel	Betonkwaliteit:
prefab voorgespannen vloer	C55/67
	Milieuklasse:
	XC1

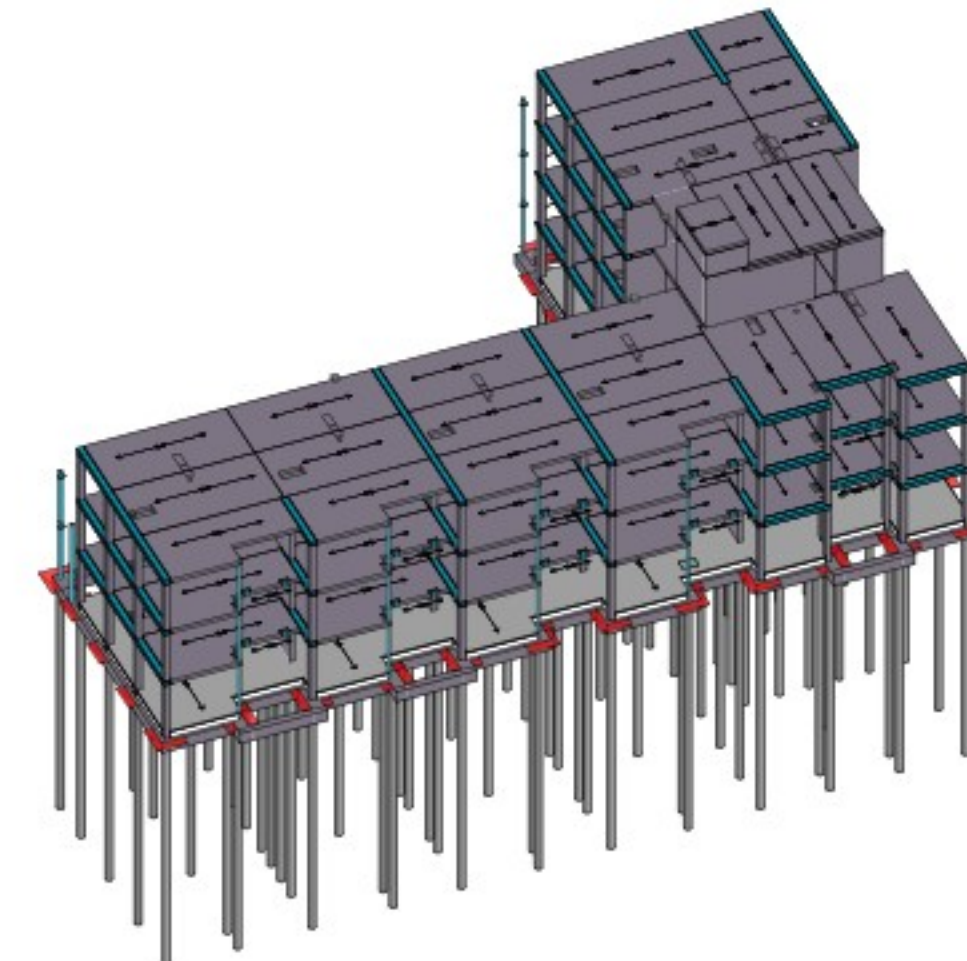

omschrijving wijziging	datum	getekend
	E	
	D	
	C	
	B	
	A	

Pieters
BOUWTECHNIEK

Pieters Bouwtechniek
Vlietsorgstraat 15
2012 JB Haarlem
023-5431999

info.haarlem@pieters.net
www.pietersbouwtechniek.nl

project
Bredero Vondelstraat, Alkmaar

opdrachtgever
Woonwaard

architect
DOOR architecten

formaat
A1

schaal
1 : 100

datum
15-12-2023

fase
Technisch Ontwerp

projectleider

tekenaar

projectnr.
122198

tekeningnr.
TO-104

wijz.

onderwerp
4e Verdieping

Behoort bij het besluit van
Burgemeester en
Wethouders
van Alkmaar
Dossiernr: 59537
Datum: 18-2-2025