


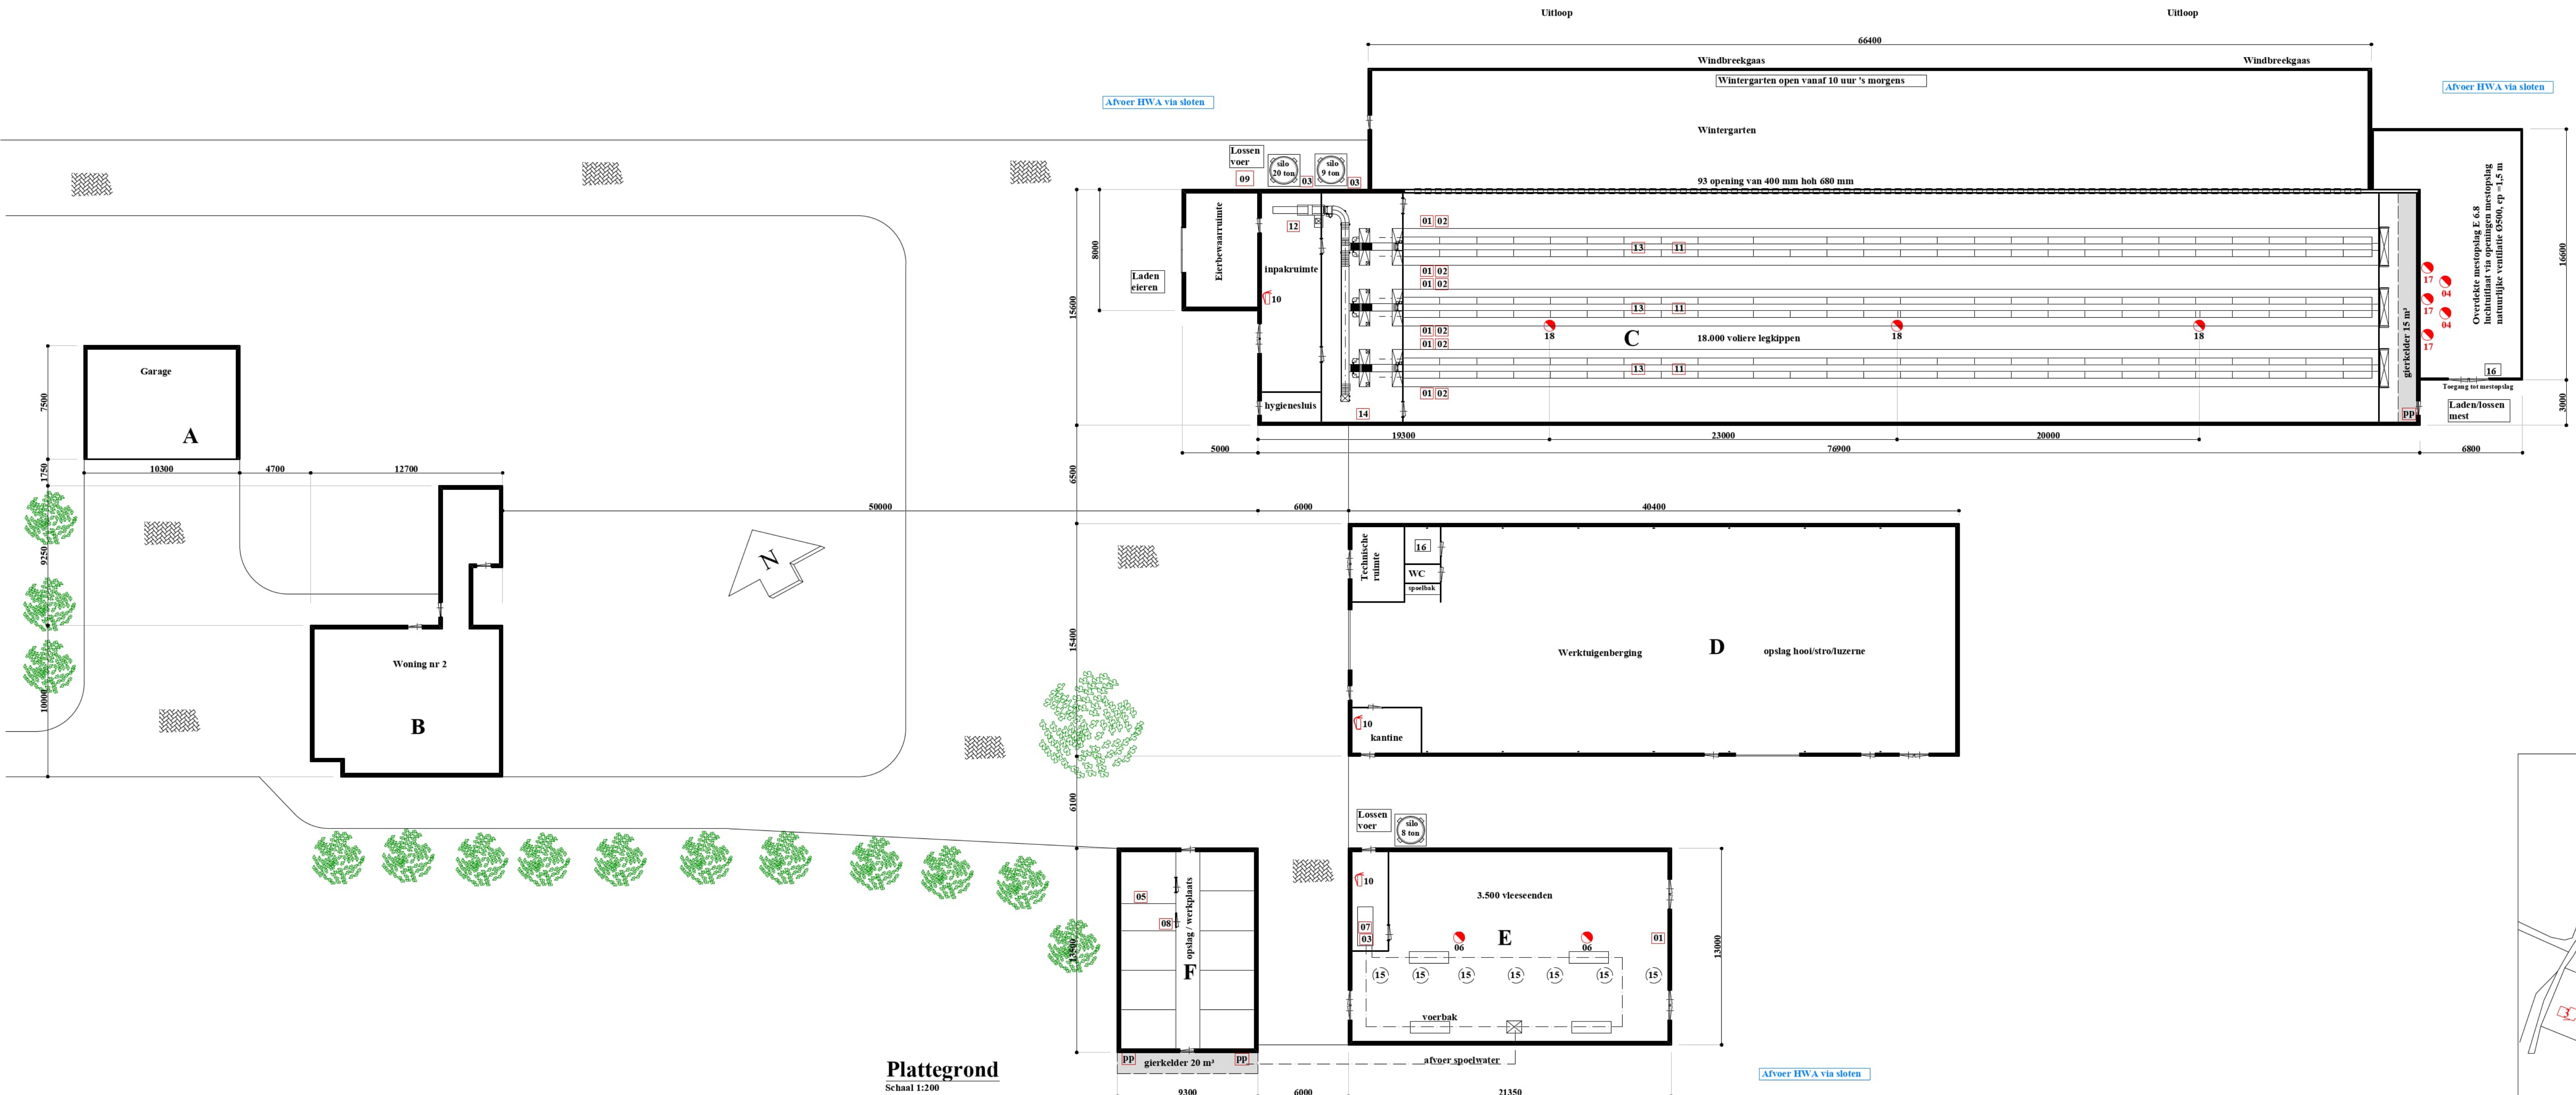

Plattegrond
Schaal 1:200

Doorsnede stal E
schaal 1:100

Doorsnede stal C
schaal 1:100

Doorsnede stal D
schaal 1:100

Doorsnede stal F
Schaal 1:100

Legenda


	Mestopslag		Perceelsgrens
	Roostervloer		Buitenmuur
	Bestrating		Kuilvoerplaat

Renvooi gebouwen

Nr	Soort gebouw	Gevels	Dakbedekking	Mestopslag
A	Garage	Baksteen/hout	Dakpannen	nvt
B	Woning nr 2	Baksteen	Dakpannen	nvt
C	18.000 vollere legkippen + mestopslag E.6.8	Baksteen	Golfplaten	15 m²
D	Technische ruimte, werktuigen loods, opslag hooi/stro/luzerne	Baksteen / hout	Golfplaten	65 m²
E	3.500 vleesenden	Baksteen / hout	Golfplaten	nvt
F	opslag / werkplaats	Baksteen	Dauwand	20 m²

Renvooi nummering diversen

Nummer	Naam apparaat	Aantal	Eigenschappen per stuk
01	Voermachine motor	5	1.1 kW
02	Eierband motor	6	0.74 kW
03	Voervijzel	3	0.75 kW
04	Lengteventilator Ø1400	2	1.00 kW
05	Hoge druksuit	1	0.75 kW
06	Ventilator Ø500	2	0.37 kW
07	Waterpomp	1	1.50 kW
08	Kast verf	1	25 kg
09	Kndaverkoeling	1	1 kg R22
10	Brandblusser	3	7 kg
11	Uitdrijfmotor	3	1.30 kW
12	Impakker	1	1.50 kW
13	Mestband	3	0.50 kW
14	Mestdwarshand	1	0.50 kW
15	Gasverwarmingsschappen	7	
16	Hydrofoor	2	2.00 kW
17	Lengteventilator Ø1200	3	1.00 kW
18	Ventilator Ø500	3	1.00 kW / 18.000 m³/uur

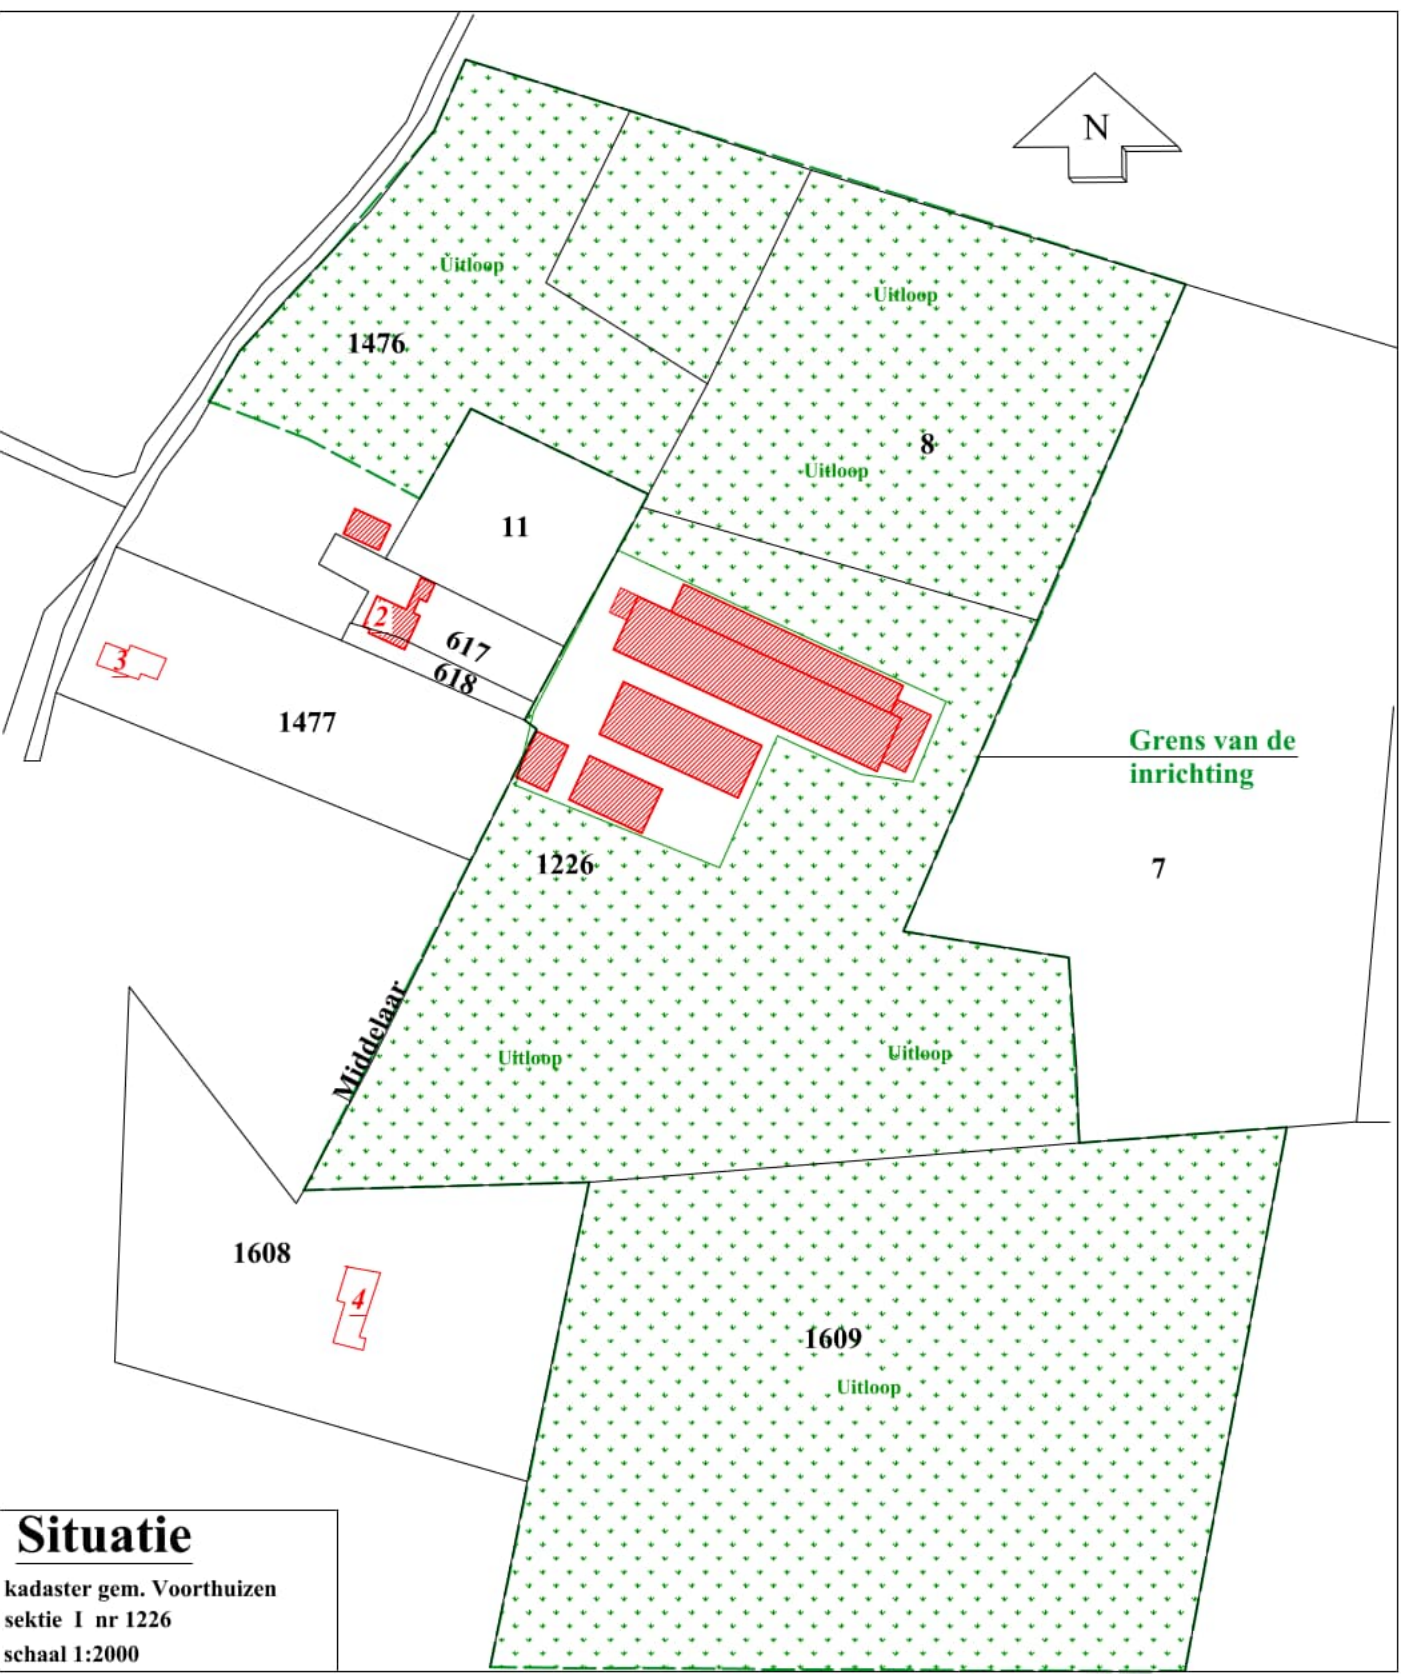

Situatie

kadaster g.m. Voorhuizen
sectie 1 nr 1226
schaal 1:2000

Handtekening :



Kampstraat 32 Barneveld
Postbus 95 3770 AB Barneveld
Telefoon (0342) 42 34 00
Fax (0342) 49 27 41
E-mail info@middennederland.com
Internet www.middennederland.com

Bescheiden bij aan- en verkoop van:
• woningen
• bedrijfssubjecten
• agrarische objecten
• agrarische productierechten
• landbouw
• projectontwikkeling
• verduurzaming
• hypotheek en financieringen

Graveland
Bouwontwerp

Project: Milieuvergunning t.b.v. [redacted]

Onderdeel: Plattegrond en doorsneden van perceel Middelaar 2 3784WP, Terschuur

Opdrachtgever: [redacted]
Formaat: A2*2,5
Schaal: zie tek

Getekend: [redacted]
Status: Definitief

Ereprijs 48
3773 CN Barneveld
Tel. 06 [redacted]
[redacted]@yahoo.com

D 16-11-18
C 04-04-16
B 27-01-16
A 17-04-10

uitg./datum/wijziging
Tekeningnummer:

T37741
Beoord. 1
Opr. 1
De Vallei
Koninkrijk
Platum 20-12-2018