
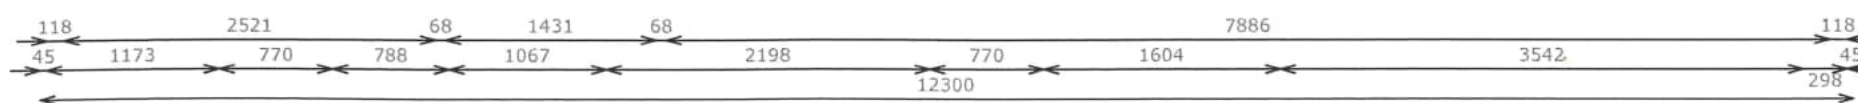
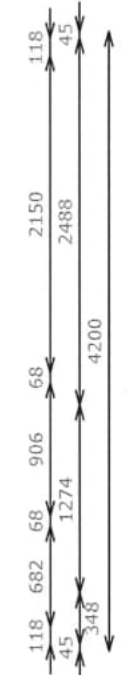
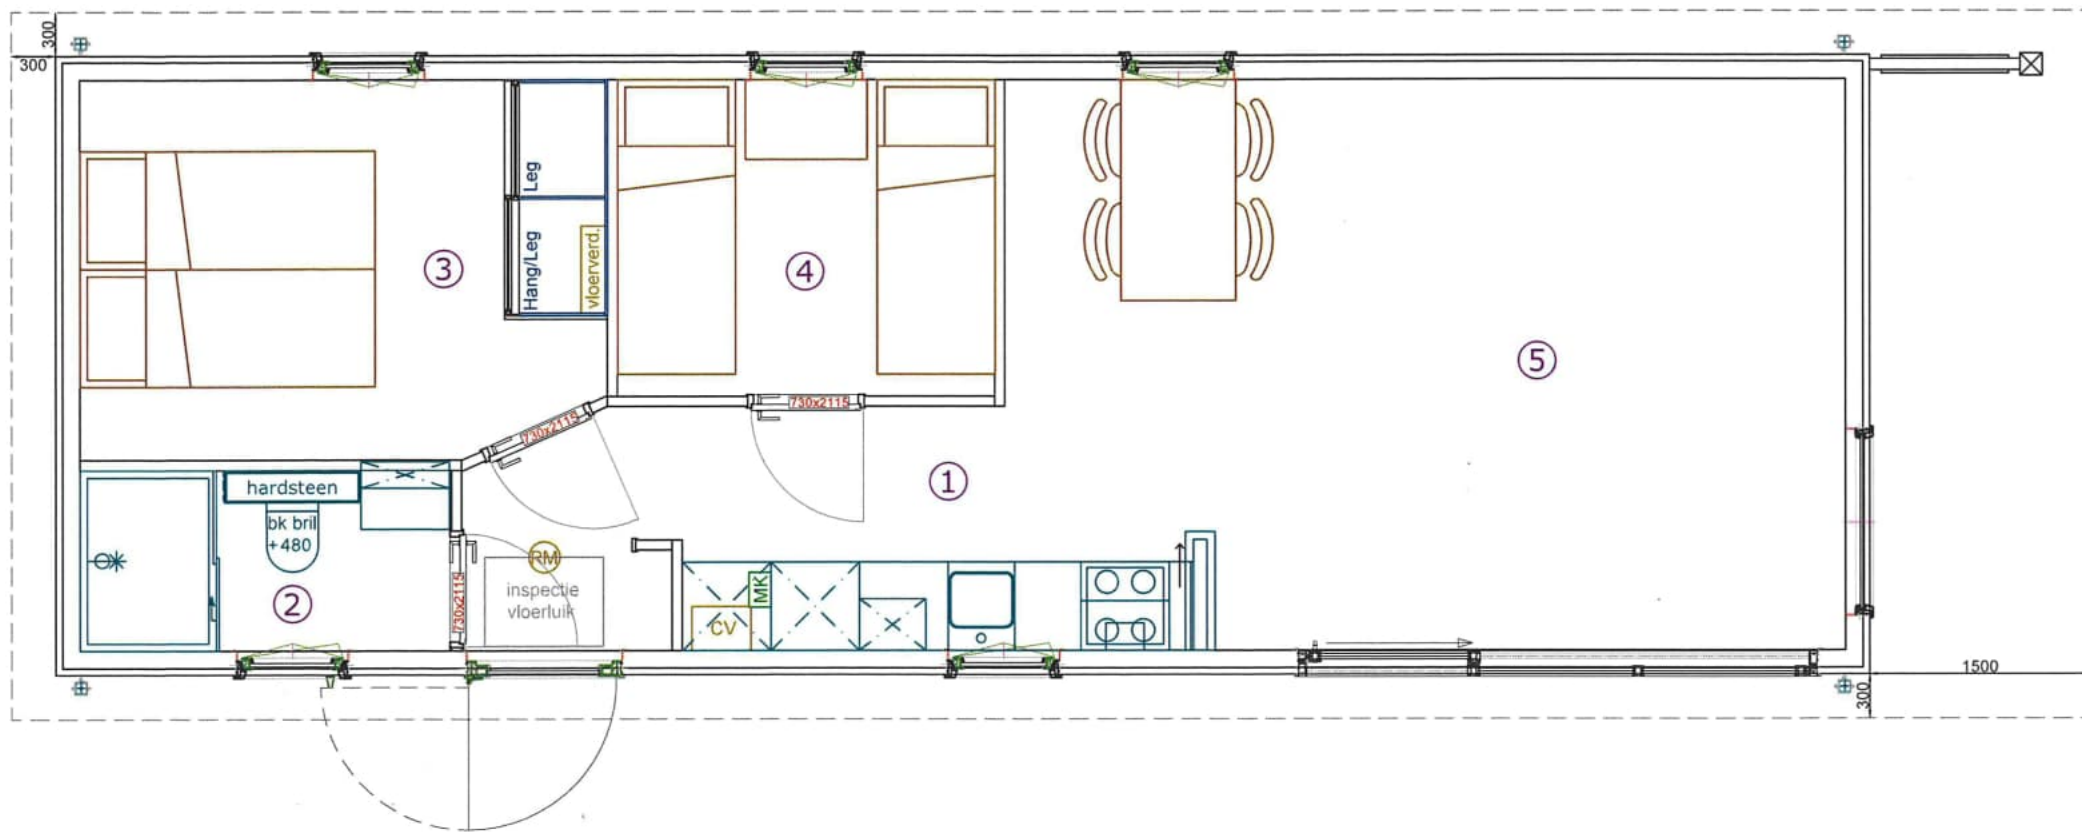


# **Inhoudsopgave**

|   |           |
|---|-----------|
| <b>info_20220909_060444</b> .....           | <b>2</b>  |
| <b>info_20220909_061532</b> .....           | <b>3</b>  |
| <b>info_20221206_082307</b> .....           | <b>4</b>  |
| <b>info_20221206_082428</b> .....           | <b>7</b>  |
| <b>info_20221209_103856</b> .....           | <b>8</b>  |
| <b>SD verhuur model 3D aanzicht 1</b> ..... | <b>9</b>  |
| <b>SD verhuur model 3D aanzicht 2</b> ..... | <b>10</b> |
| <b>SD verhuur model aanzichten</b> .....    | <b>11</b> |
| Model .....                                 | 11        |
| <b>Showmodel 113 plattegrond</b> .....      | <b>12</b> |
| Model .....                                 | 12        |
| <b>VO showmodel 116 hoog laag-Model</b>     |           |
| <b>lijnentekening</b> .....                 | <b>13</b> |
| Model .....                                 | 13        |

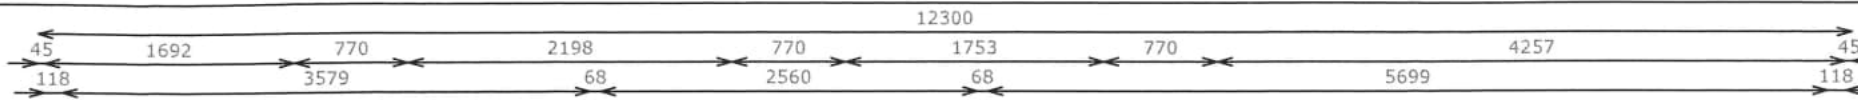

**VERKLARING**  
 Koper verklaart hierbij akkoord te gaan met deze werktekening.  
 Dit geldt zowel voor de voor- als achterzijde!

Handtekening koper  
 -----  
 Datum Plaats  
 -----

Datum 1e bezoek bouw:  
 .....  
 Datum 2e bezoek bouw:  
 .....

Zonwering: ja/nee  
 Kleur nr. kast: ...  
 Kleur nr. doek: ...  
 Voorbereiden: ja/nee

**Wijzigingen**  
 Rood= tot de werkplaats  
 Datum:  
 Groen= 1e bezoek  
 Datum:  
 Blauw= 2e bezoek  
 Datum:

**TOP TOTAAL**

PROJECT:  
 VO/ showmodel 117 laag  
 lijnentekening

|                        |                 |
|------------------------|-----------------|
| paraaf product manager | paraaf verkoper |
| -----                  | -----           |

INHOUD: begane grond  
 24-06-2022 | MH (2)

SCHAAL: 1:50 (A3)  
 BLAD NR: 1

Afmeting: 4,2 x 12,0 = 50m<sup>2</sup>

Deze tekening is ons eigendom en mag zonder toestemming niet worden gekopieerd, vernieuwvuldigd of aan derden ter inzage worden gegeven.

**VERKLARING**

Koper verklaart hierbij akkoord te gaan met deze werktekening. Dit geldt zowel voor de voor- als achterzijde!

Handtekening koper

Datum Plaats

Datum 1e bezoek bouw:

Datum 2e bezoek bouw:

Zonwering: ja/nee

Kleur nr. kast: ...

Kleur nr. doek: ...

Vorbereiden: ja/nee

**Wijzigingen**

Rood= tot de werkplaats

Datum:

Groen= 1e bezoek

Datum:

Blauw= 2e bezoek

Datum:



PROJECT:  
SD verhuur model

paraaf product manager

paraaf verkoper

INHOUD: begane grond



01-03-2022 | RTJ

SCHAAL: 1:50 (A3)






BLAD NR: 1

Afmeting: 4,2 x 12,3 = 52m<sup>2</sup> + 6m<sup>2</sup> berging

Deze tekening is ons eigendom en mag zonder toestemming niet worden gekopieerd, vermenigvuldigd of aan derden ter inzage worden gegeven.

 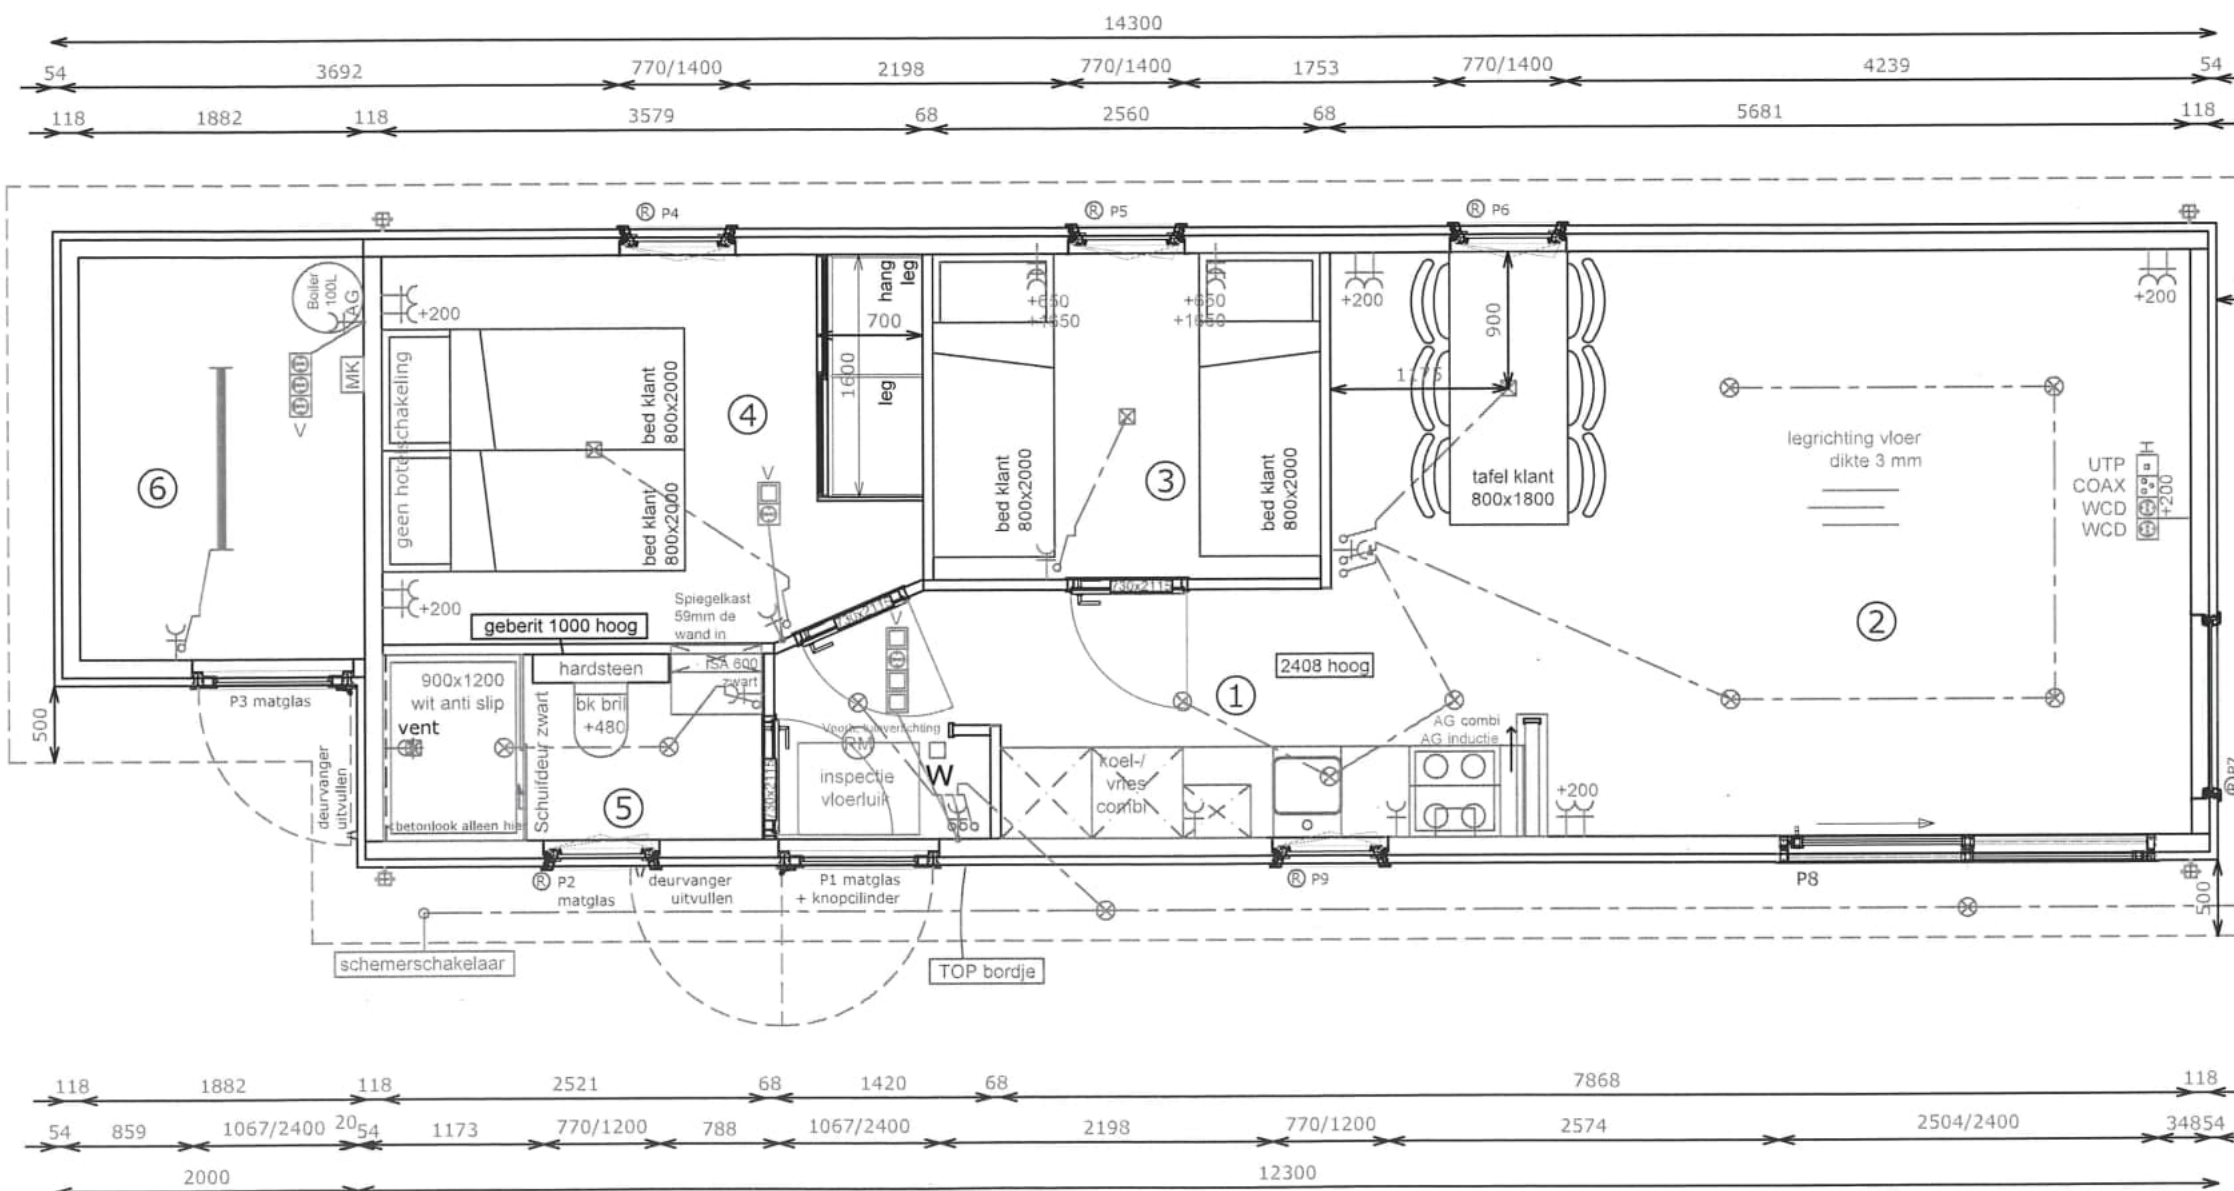



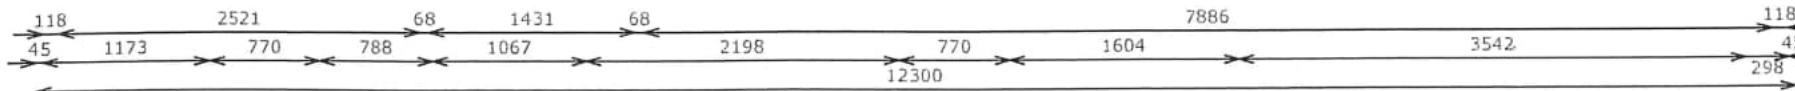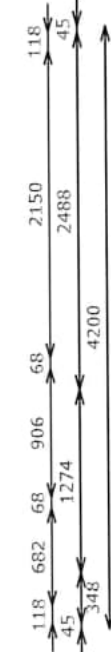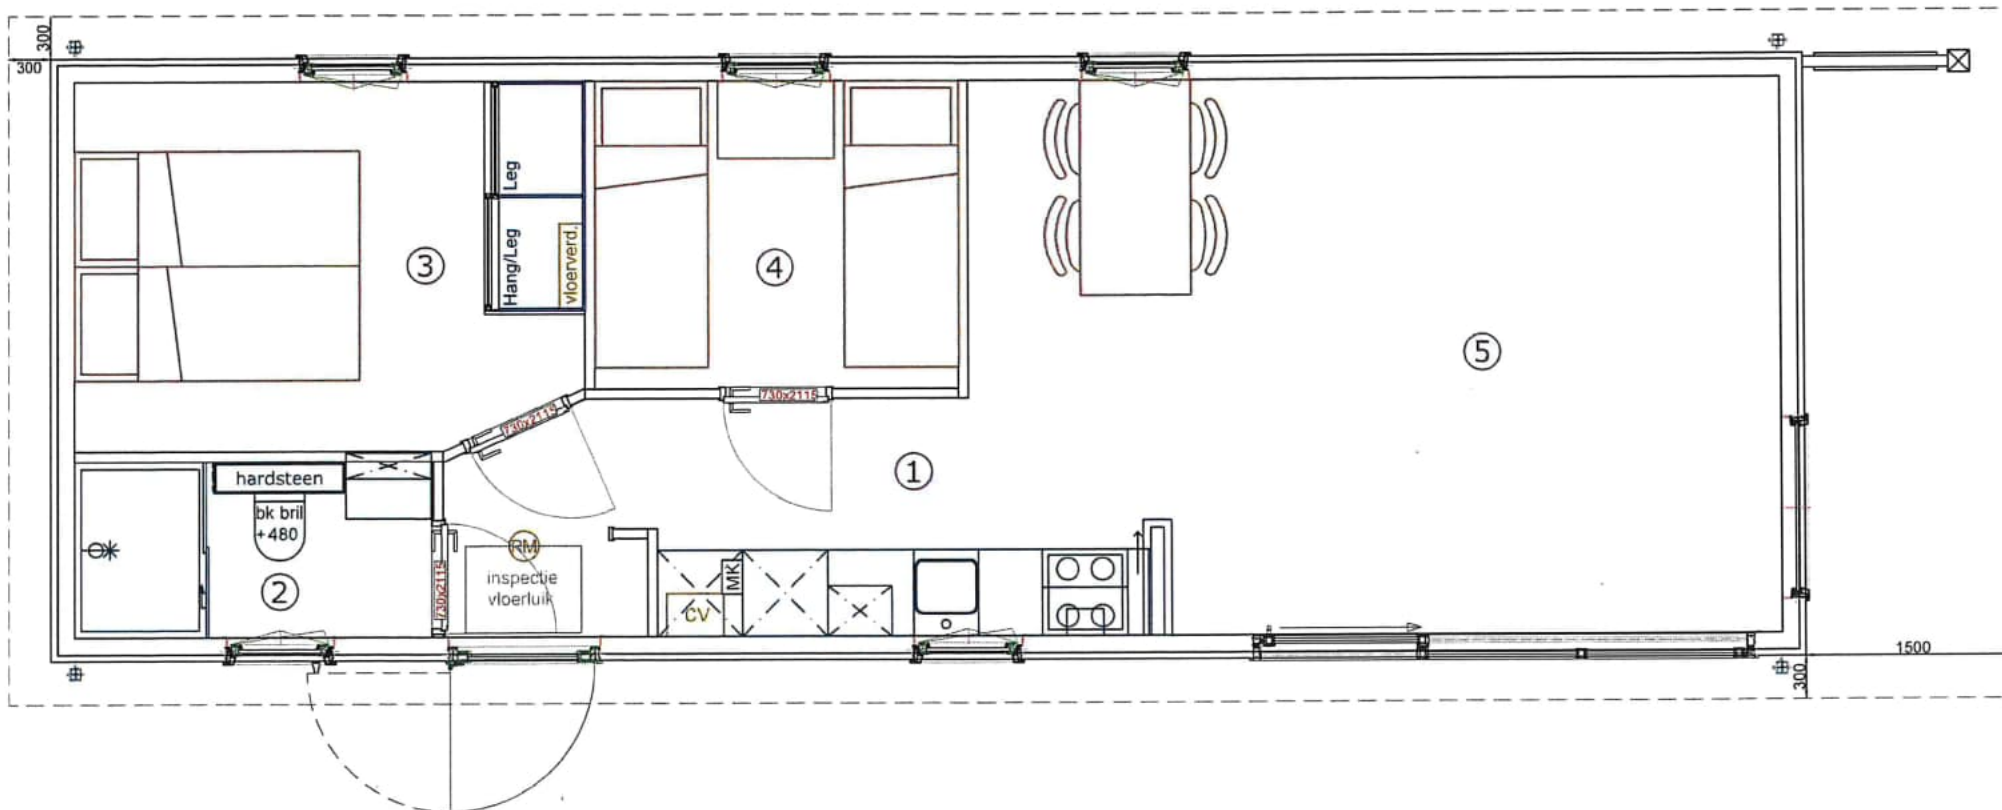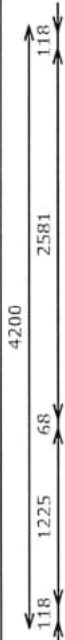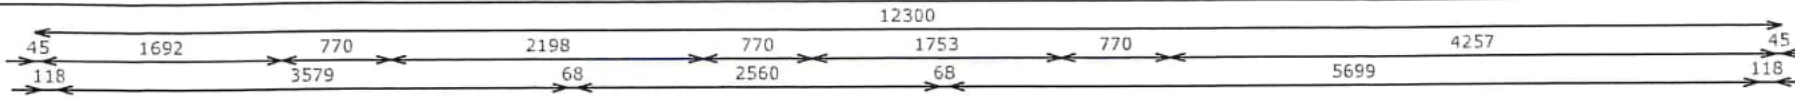

**VERKLARING**  
 Koper verklaart hierbij akkoord te gaan met deze werktekening.  
 Dit geldt zowel voor de voor- als achterzijde!

Handtekening koper \_\_\_\_\_  
 Datum Plaats \_\_\_\_\_

Datum 1e bezoek bouw: \_\_\_\_\_  
 Datum 2e bezoek bouw: \_\_\_\_\_

Zonwering: ja/nee \_\_\_\_\_  
 Kleur nr. kast: ... \_\_\_\_\_  
 Kleur nr. doek: ... \_\_\_\_\_  
 Voorbereiden: ja/nee \_\_\_\_\_

**Wijzigingen**  
 Rood= tot de werkplaats  
 Datum: \_\_\_\_\_  
 Groen= 1e bezoek  
 Datum: \_\_\_\_\_  
 Blauw= 2e bezoek  
 Datum: \_\_\_\_\_

**TOP TOTAAL**

PROJECT:  
 VO/ showmodel 117 laag  
 lijnentekening


|                        |                 |
|------------------------|-----------------|
| paraaf product manager | paraaf verkoper |
|------------------------|-----------------|

INHOUD: begane grond  
 24-06-2022 | MH (2)

SCHAAL: 1:50 (A3)  
 BLAD NR: 1

Afmeting: 4,2 x 12,0 = 50m<sup>2</sup>

Deze tekening is ons eigendom en mag zonder toestemming niet worden gekopieerd, vermenigvuldigd of aan derden ter inzage worden gegeven.

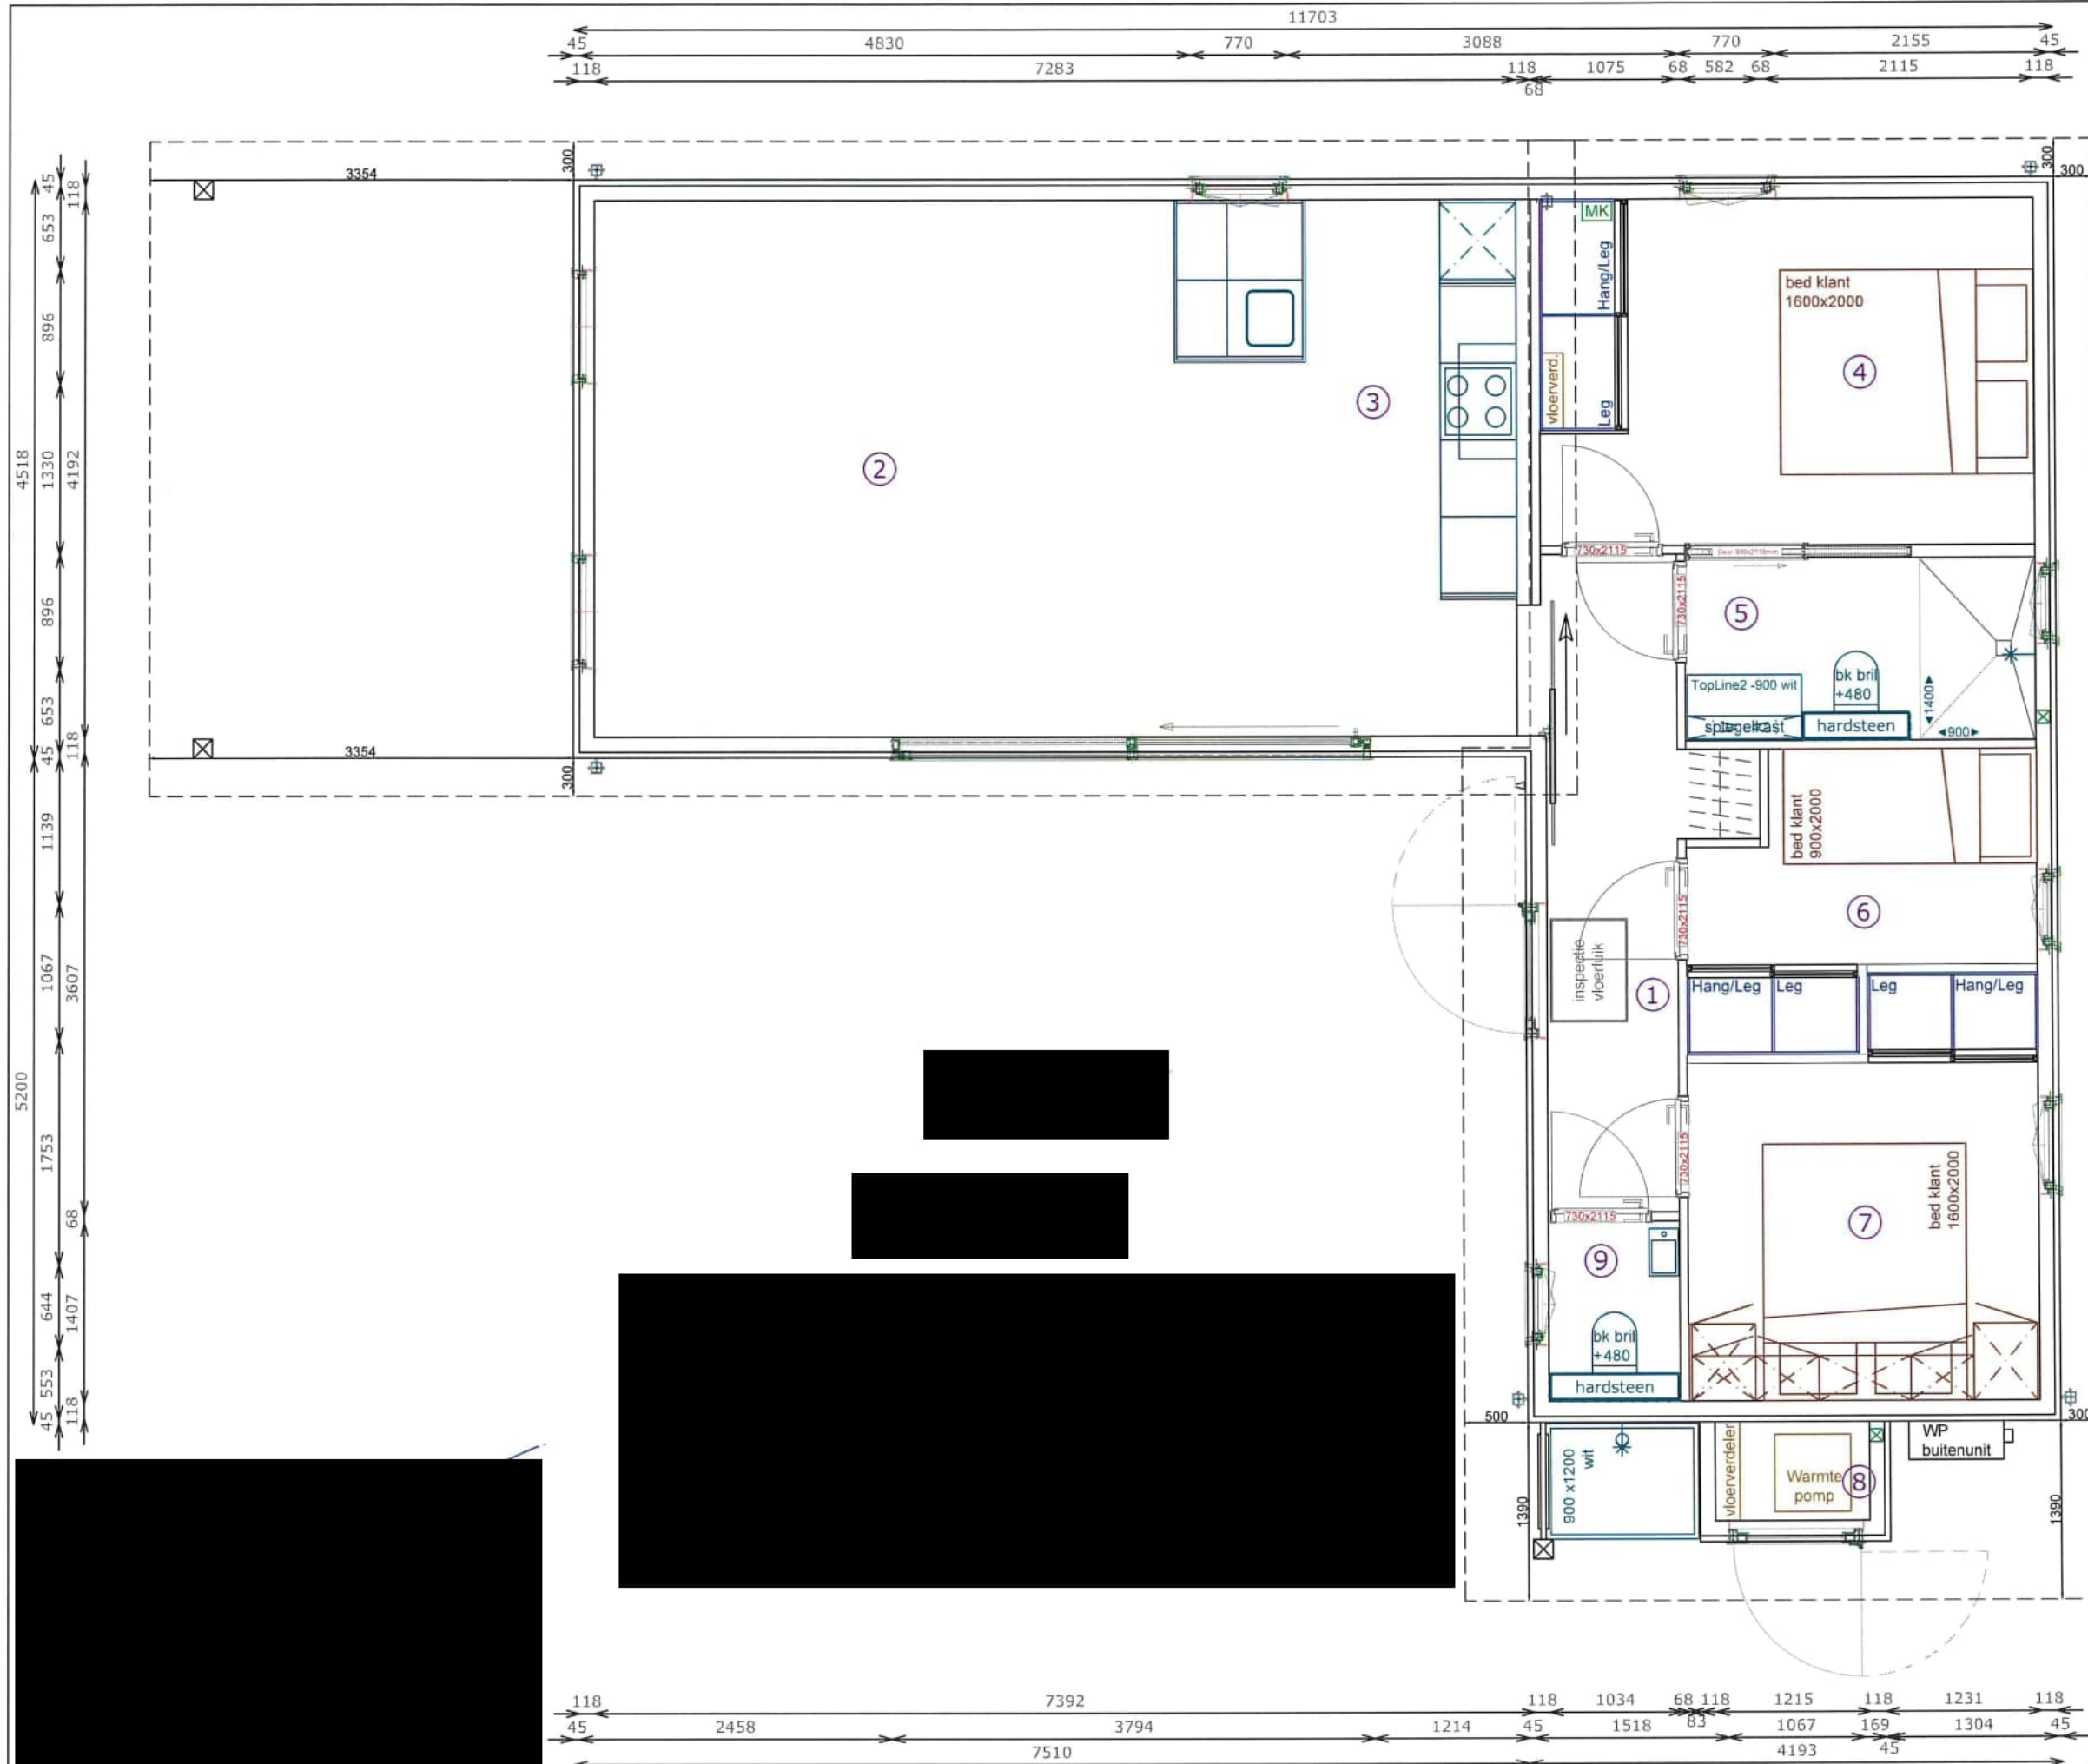

**VERKLARING**  
 Koper verklaart hierbij akkoord te gaan met deze werktekening.  
 Dit geldt zowel voor de voor- als achterzijde!

Handtekening koper  
 Datum Plaats

Datum 1e bezoek bouw:  
 Datum 2e bezoek bouw:

Zonwering: ja/nee  
 Kleur nr. kast: ...  
 Kleur nr. doek: ...  
 Voorbereiden: ja/nee

**Wijzigingen**  
 Rood = tot de werkplaats  
 Datum:  
 Groen = 1e bezoek  
 Datum:  
 Blauw = 2e bezoek  
 Datum:



PROJECT:  
 VO showmodel 119 hoog/laag  
 lijnentekening


paraaf product manager  
 paraaf verkoper

INHOUD: begane grond  
 30-06-2022 | MH

SCHAAL: 1:50 (A3)  
 BLAD NR: 1

Deze tekening is ons eigendom en mag zonder toestemming niet worden gekopieerd, vernieuwvuldigd of aan derden ter inzage worden gegeven.

Afmeting: 75m2 + WP kast

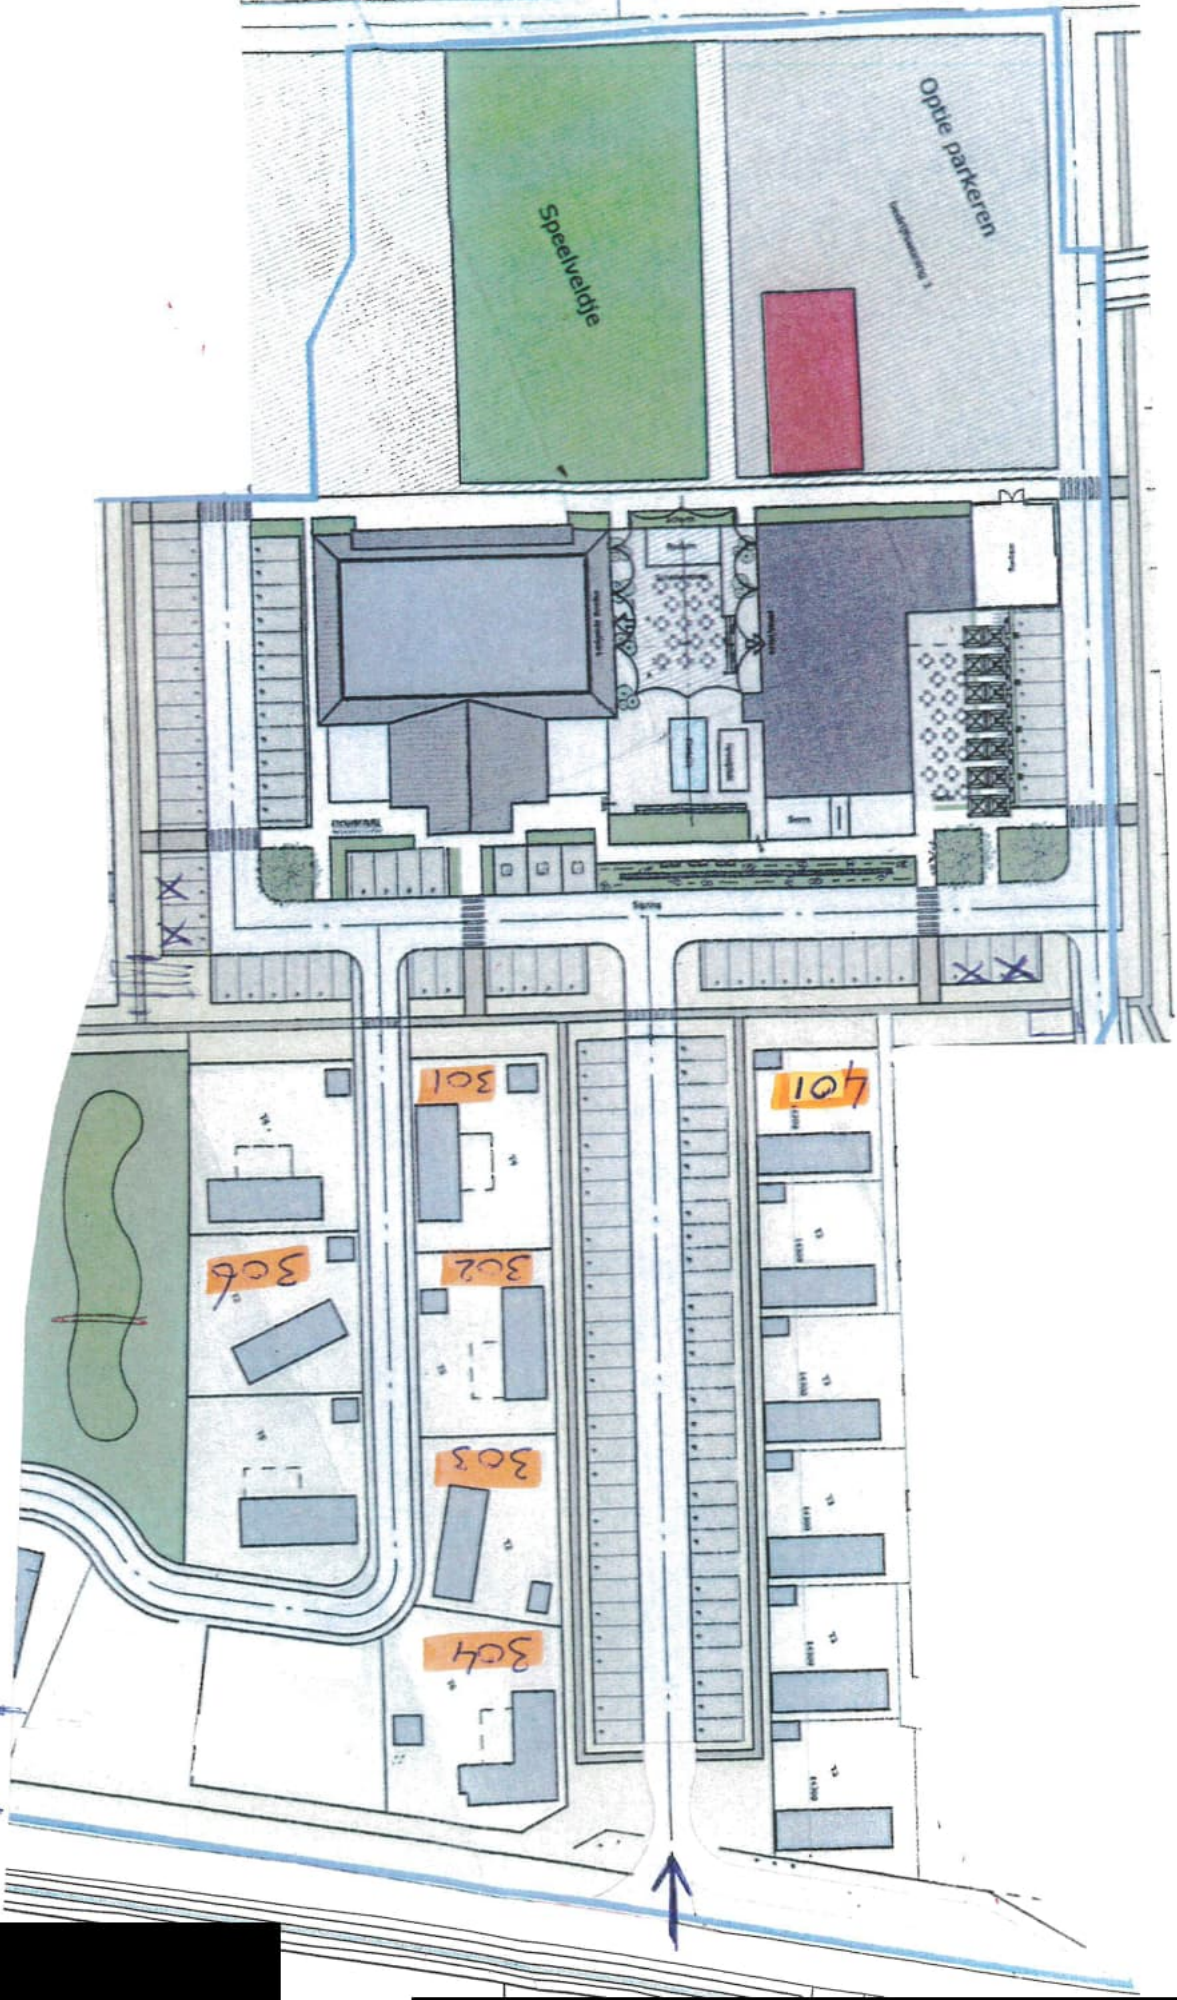



Kavel 305  
311 m<sup>2</sup>

|                            |                       |        |                 |
|----------------------------|-----------------------|--------|-----------------|
|                            | paraaf                | paraaf | 10-09-2022   GB |
|                            |                       |        | 12-09-2022   GB |
|                            |                       |        | 15-09-2022   RZ |
| PROJECT:<br>SU TOP VO K305 | INHOUD: Kavelsituatie |        | SCHAAL: 1:100   |
|                            |                       |        | BLAD NR: 4      |

deze tekening is ons eigendom en mag zonder toestemming niet worden gekopieerd, vermenigvuldigd of aan derde ter inzage worden gegeven







Voorraanzicht



Achteraanzicht

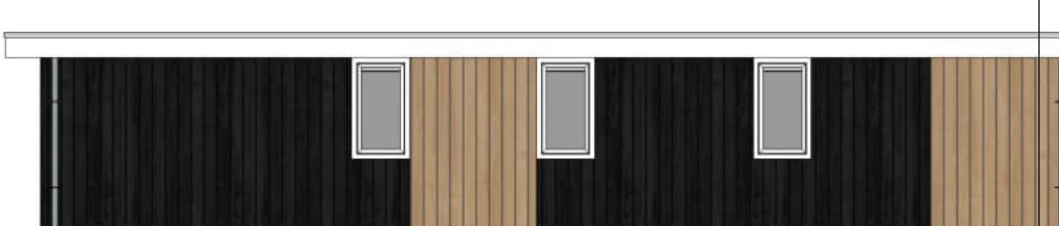

Linkeraanzicht

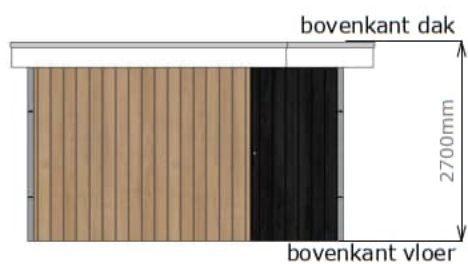

Rechteraanzicht



OPMERKINGEN AANZICHTEN

- Boei: recht / kraal
- Boei kleur: ...
- maximale Breedte transport Bovenin: ..... mm
- maximale Breedte transport Onderin: ..... mm
- maximale Hoogte transport: ..... mm
- overstekken/luifel demontabel? ja/nee i.v.m. transport breedte

VERKLARING

Koper verklaart hierbij akkoord te gaan met deze werktekening. Dit geldt zowel voor de voor- als achterzijde!

Handtekening koper Datum Plaats



paraaf paraaf 01-03-2022 | RTJ

PROJECT: SD verhuur model

INHOUD: aanzichten

SCHAAL: 1:100 (A3)


BLAD NR: 3

deze tekening is ons eigendom en mag zonder toestemming niet worden gekopieerd, vermenigvuldigd of aan derde ter inzage worden gegeven

12400

4400

3500

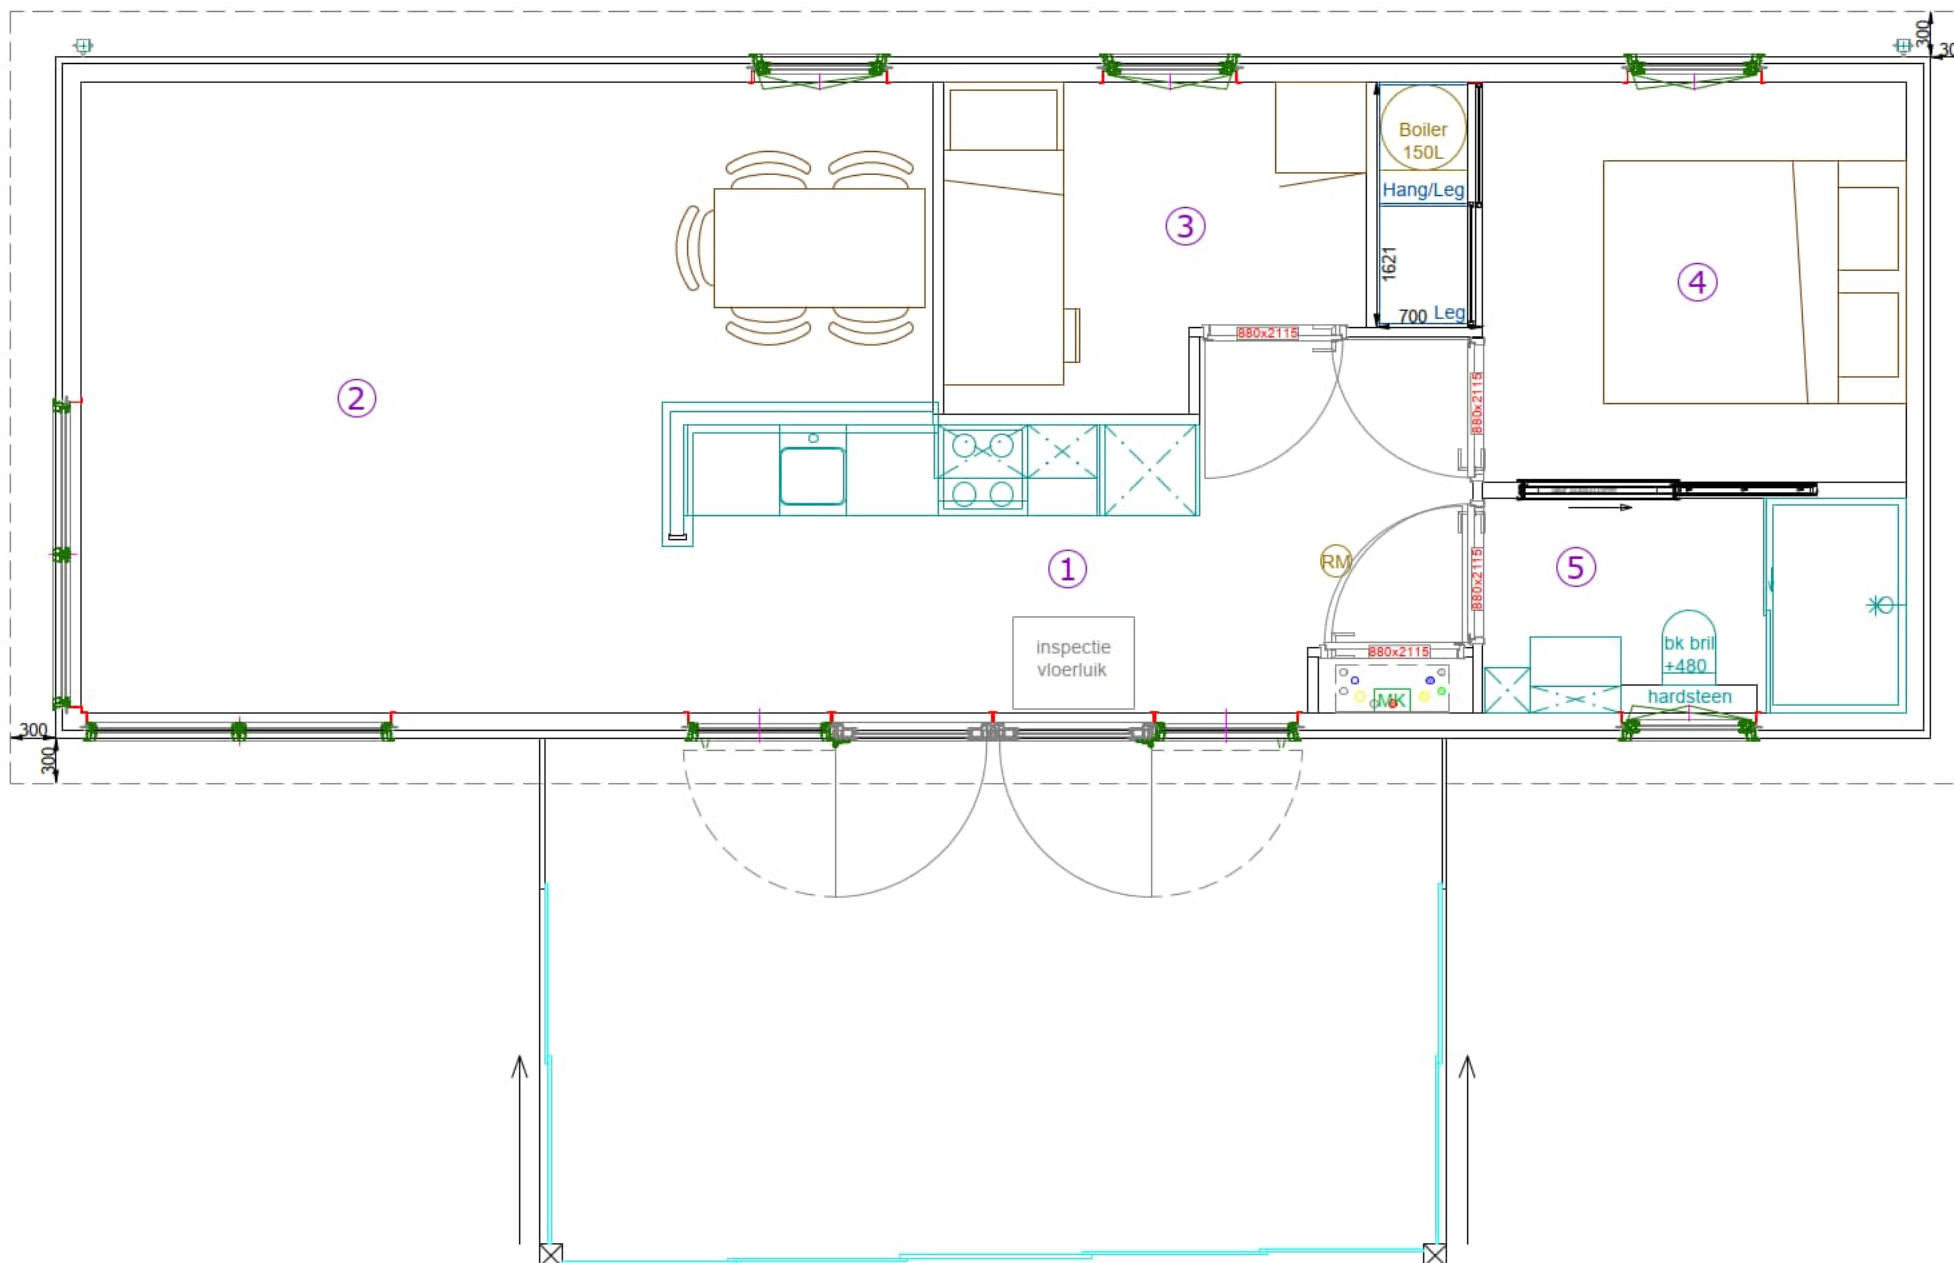

**VERKLARING**

Koper verklaart hierbij akkoord te gaan met deze werktekening. Dit geldt zowel voor de voor- als achterzijde!

Handtekening koper

Datum Plaats

Datum 1e bezoek bouw:

Datum 2e bezoek bouw:

Zonwering: ja/nee

Kleur nr. kast: ral 9005 STR

Kleur nr. doek: zwart

Vorbereiden: ja/nee

**Wijzigingen**

Rood= tot de werkplaats

Datum:

Groen= 1e bezoek

Datum:

Blauw= 2e bezoek

Datum:



PROJECT: Showmodel 113 lijnentekening

|                        |                 |
|------------------------|-----------------|
| paraaf product manager | paraaf verkoper |
|------------------------|-----------------|

INHOUD: begane grond




08-06-2022 | MH (5)

SCHAAL: 1:50 (A3)

BLAD NR: 1

Afmeting: 54m<sup>2</sup>

Deze tekening is ons eigendom en mag zonder toestemming niet worden gekopieerd, vernoemd of aan derden ter inzage worden gegeven.

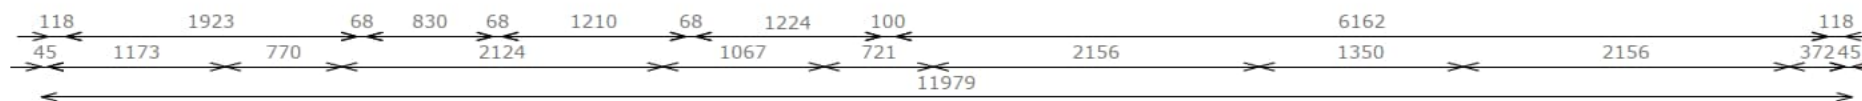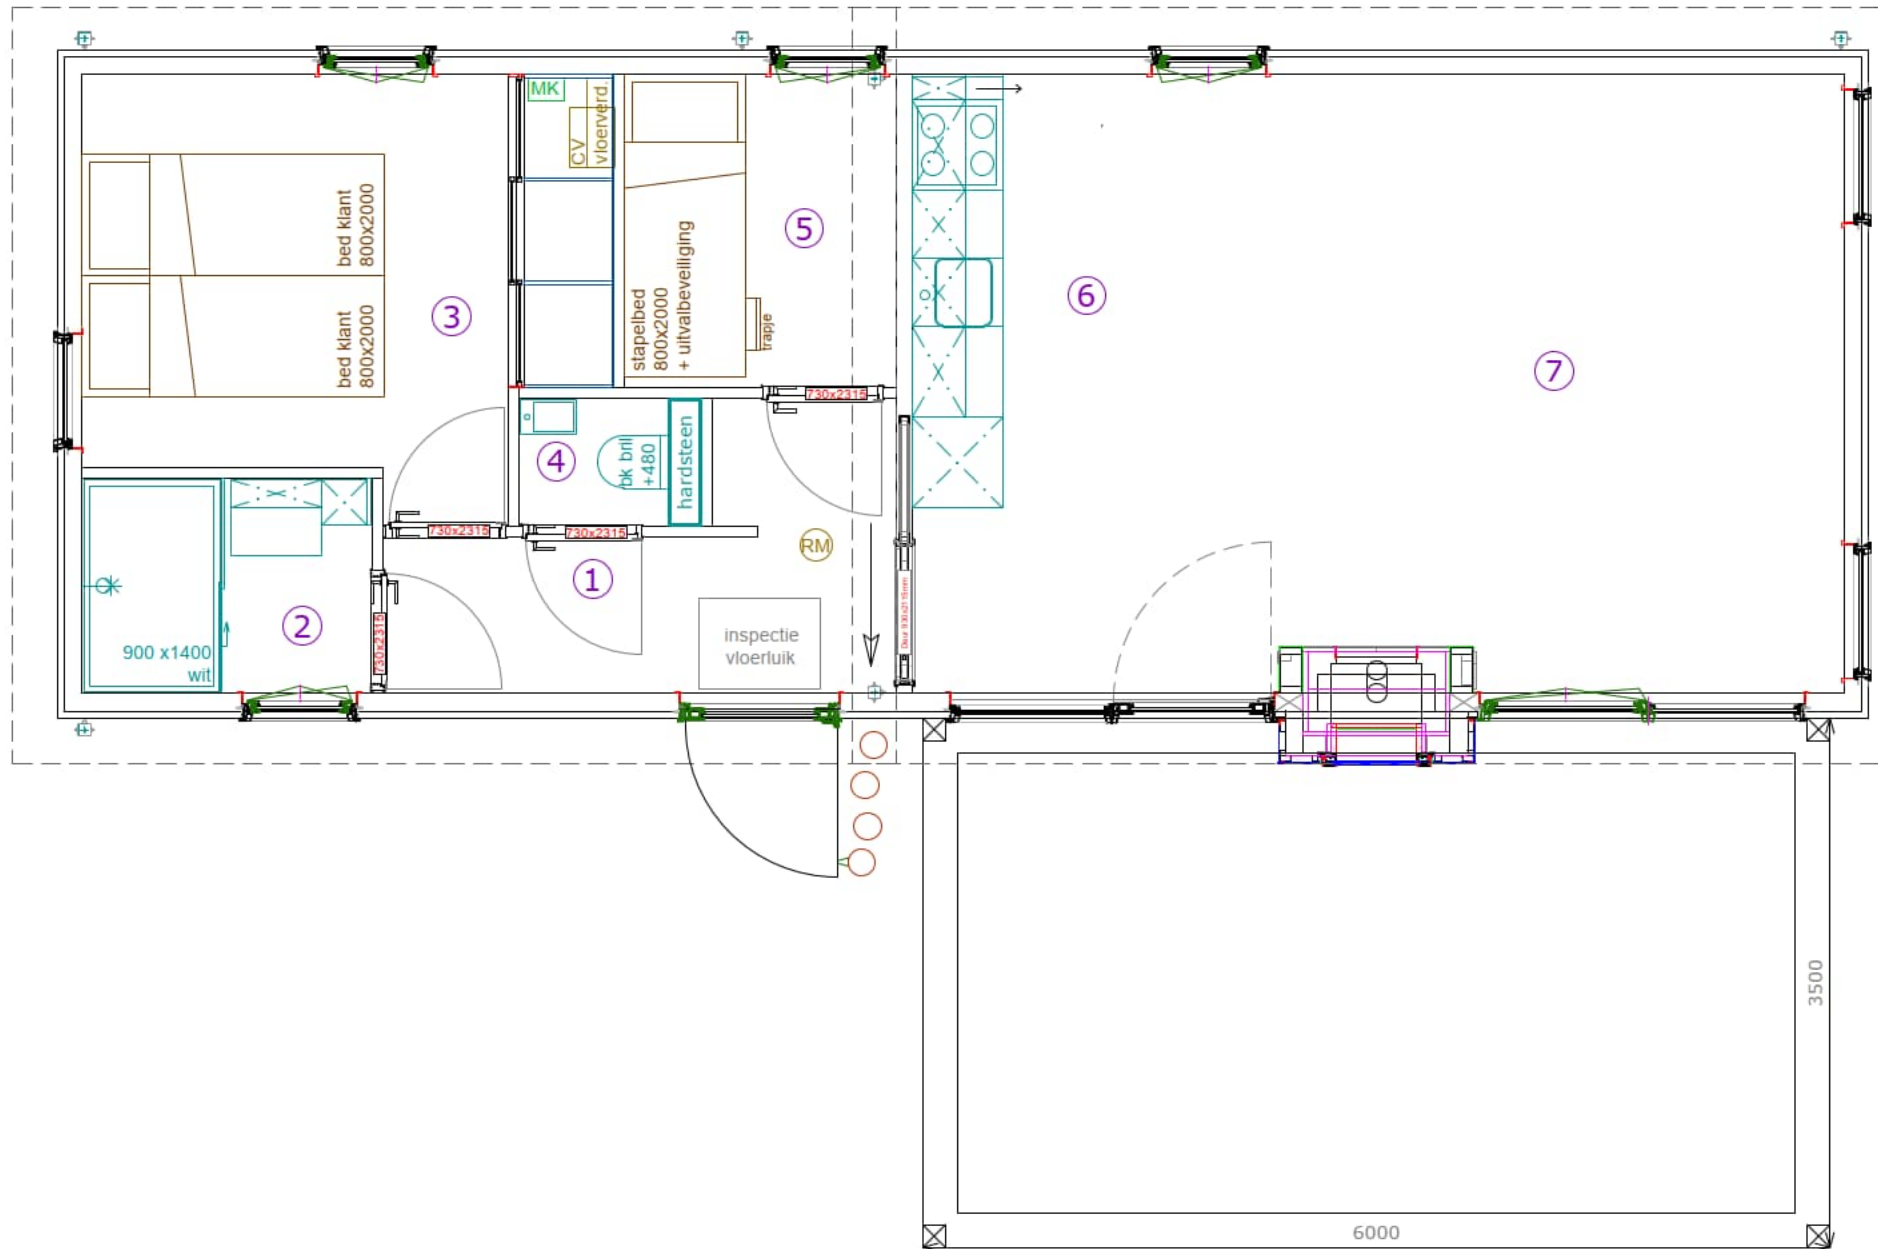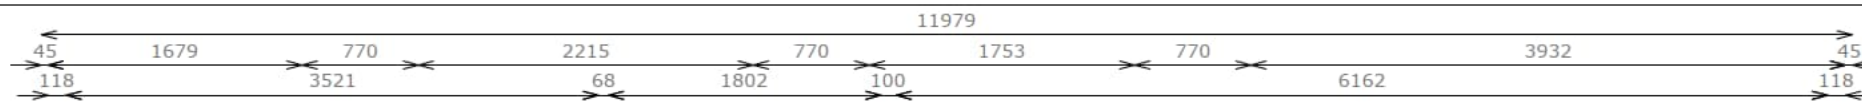

**VERKLARING**

Koper verklaart hierbij akkoord te gaan met deze werktekening. Dit geldt zowel voor de voor- als achterzijde!

Handtekening koper

Datum Plaats

Datum 1e bezoek bouw:

Datum 2e bezoek bouw:

Zonwering: ja/nee

Kleur nr. kast: ...

Kleur nr. doek: ...

Vorbereiden: ja/nee

**Wijzigingen**

Rood= tot de werkplaats


Datum:

Groen= 1e bezoek

Datum:

Blauw= 2e bezoek

Datum:

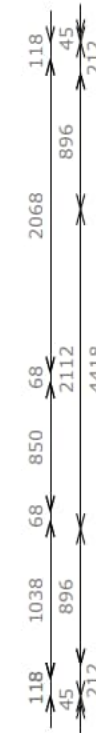

PROJECT:  
VO showmodel 116 hoog/laag  
lijnentekening

paraaf product manager      paraaf verkoper

INHOUD: begane grond

21-06-2022 | MH

SCHAAL: 1:50 (A3)

BLAD NR: 1

Afmeting: 53 m<sup>2</sup>

Deze tekening is ons eigendom en mag zonder toestemming niet worden gekopieerd, vermenigvuldigd of aan derden ter inzage worden gegeven.