

detailnr.	datum	versie	status
0.01/0.02	15-12-2023	-	Voorlopig
0.03	15-12-2023	-	Voorlopig
0.04/0.05	15-12-2023	-	Voorlopig
1.01/1.02	15-12-2023	-	Voorlopig
1.03/1.04	15-12-2023	-	Voorlopig
1.05/1.06	15-12-2023	-	Voorlopig
1.07/1.08	15-12-2023	-	Voorlopig
1.09/1.10	15-12-2023	-	Voorlopig
1.11	15-12-2023	-	Voorlopig

ALGEMENE OPMERKINGEN

- Alle hoogtematen t.o.v. Peil (tenzij anders aangegeven).
- Alle maten in mm (tenzij anders aangegeven).
- Voor overige maatvoering zie bouwkundige tekening(en).
- Voor renvooien zie tekening plattegrond.

omschrijving wijziging	datum	getekend
	E	
	D	
	C	
	B	
	A	



Definitief

Pieters Bouwtechniek Vlietsorgstraat 15 2012 JB Haarlem 023-5431999 info.haarlem@pieters.net www.pietersbouwtechniek.nl	project	formaat	A3
	Bredero Vondelstraat, Alkmaar	schaal	
	opdrachtgever	datum	15-02-2023
	Woonwaard	fase	Technisch Ontwerp
	architect	projectleider	
	D00R architecten	tekenaar	

onderwerp

Details

projectnr.



122198

tekeningnr.

T0-200

wijz.

-

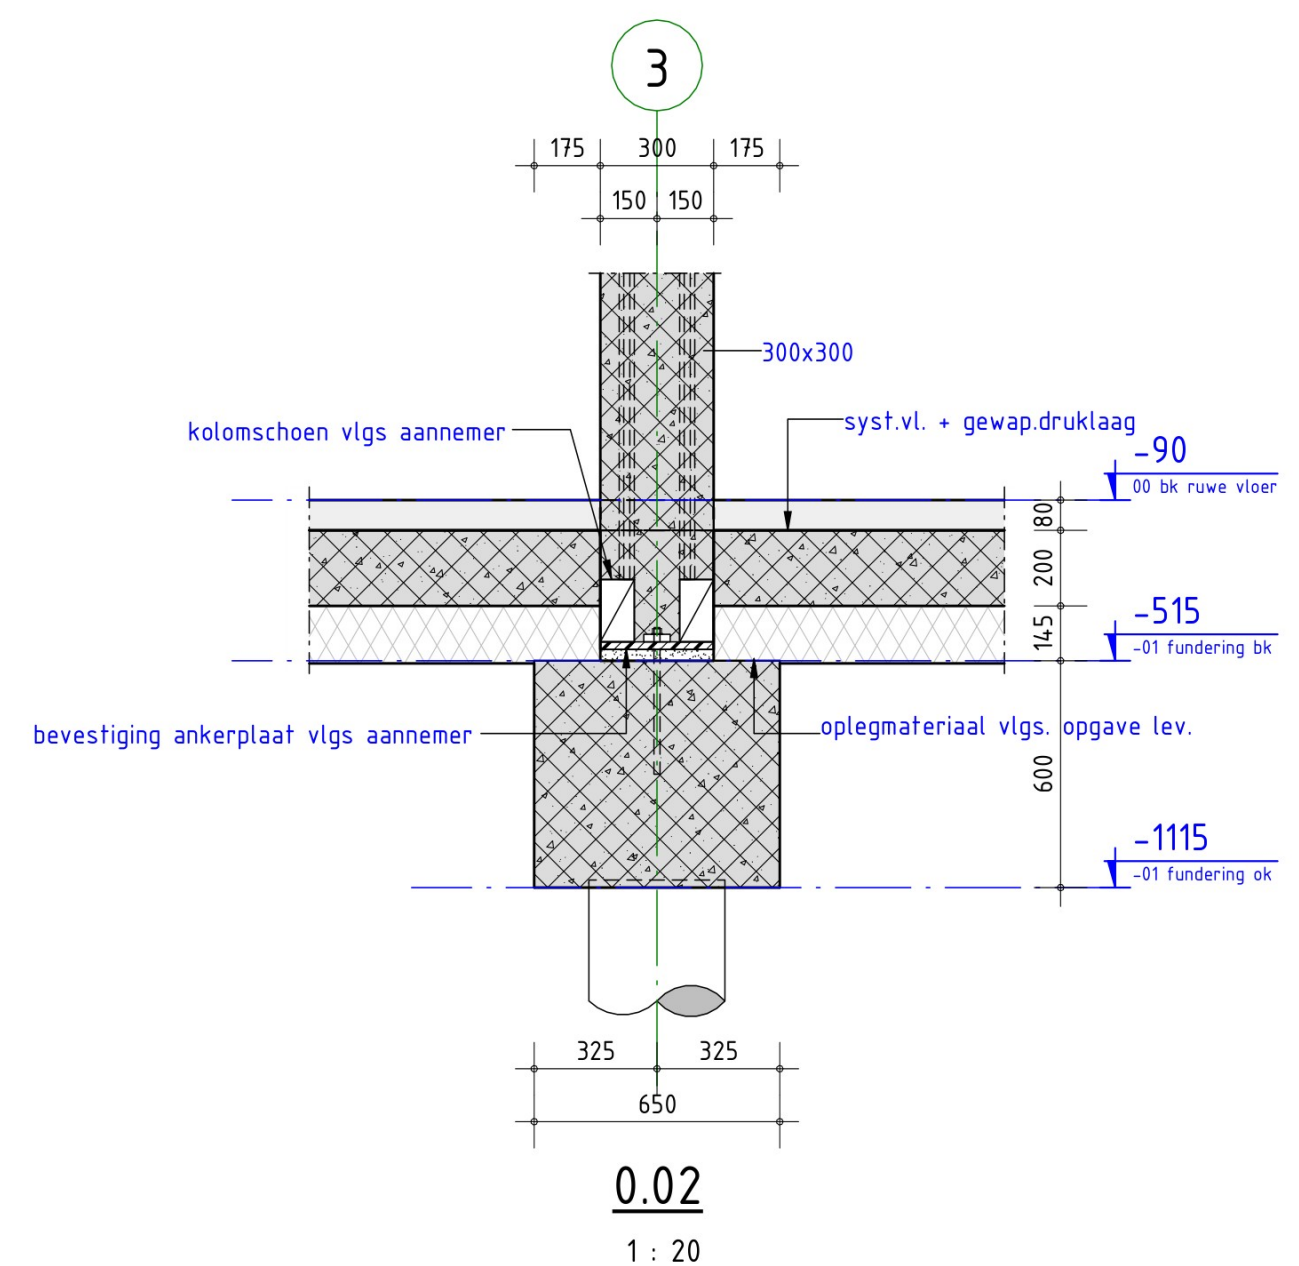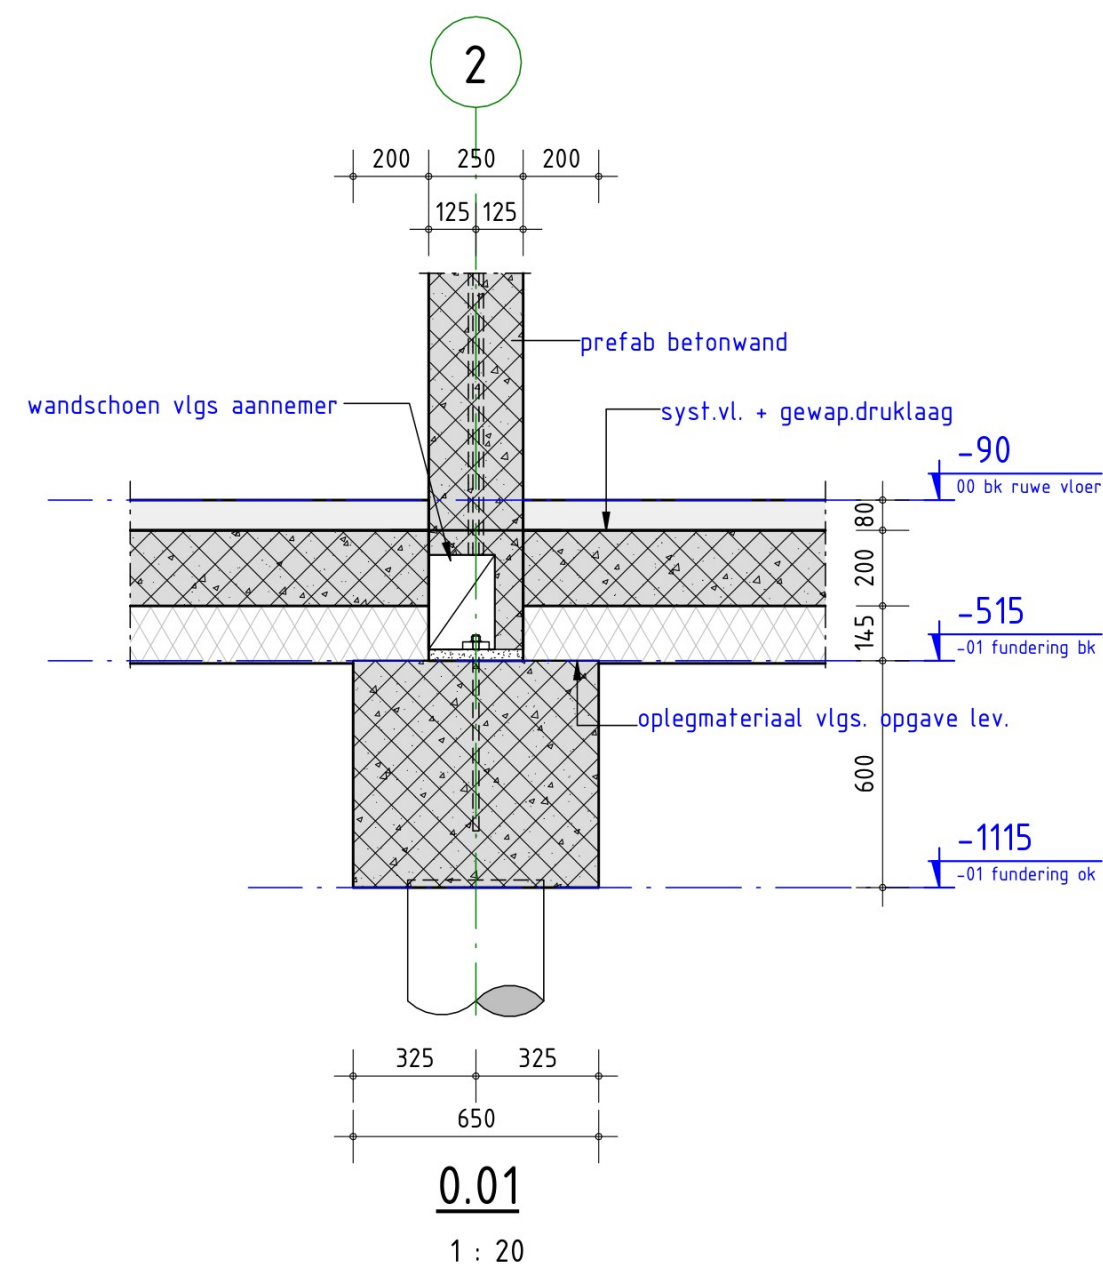


detailnr. 0.01/0.02

Pieters
BOUWTECHNIEK

schaal 1 : 20
datum 15-12-2023
wijziging -
tekenaar

projectnr. 122198
tekeningnr. TO-200

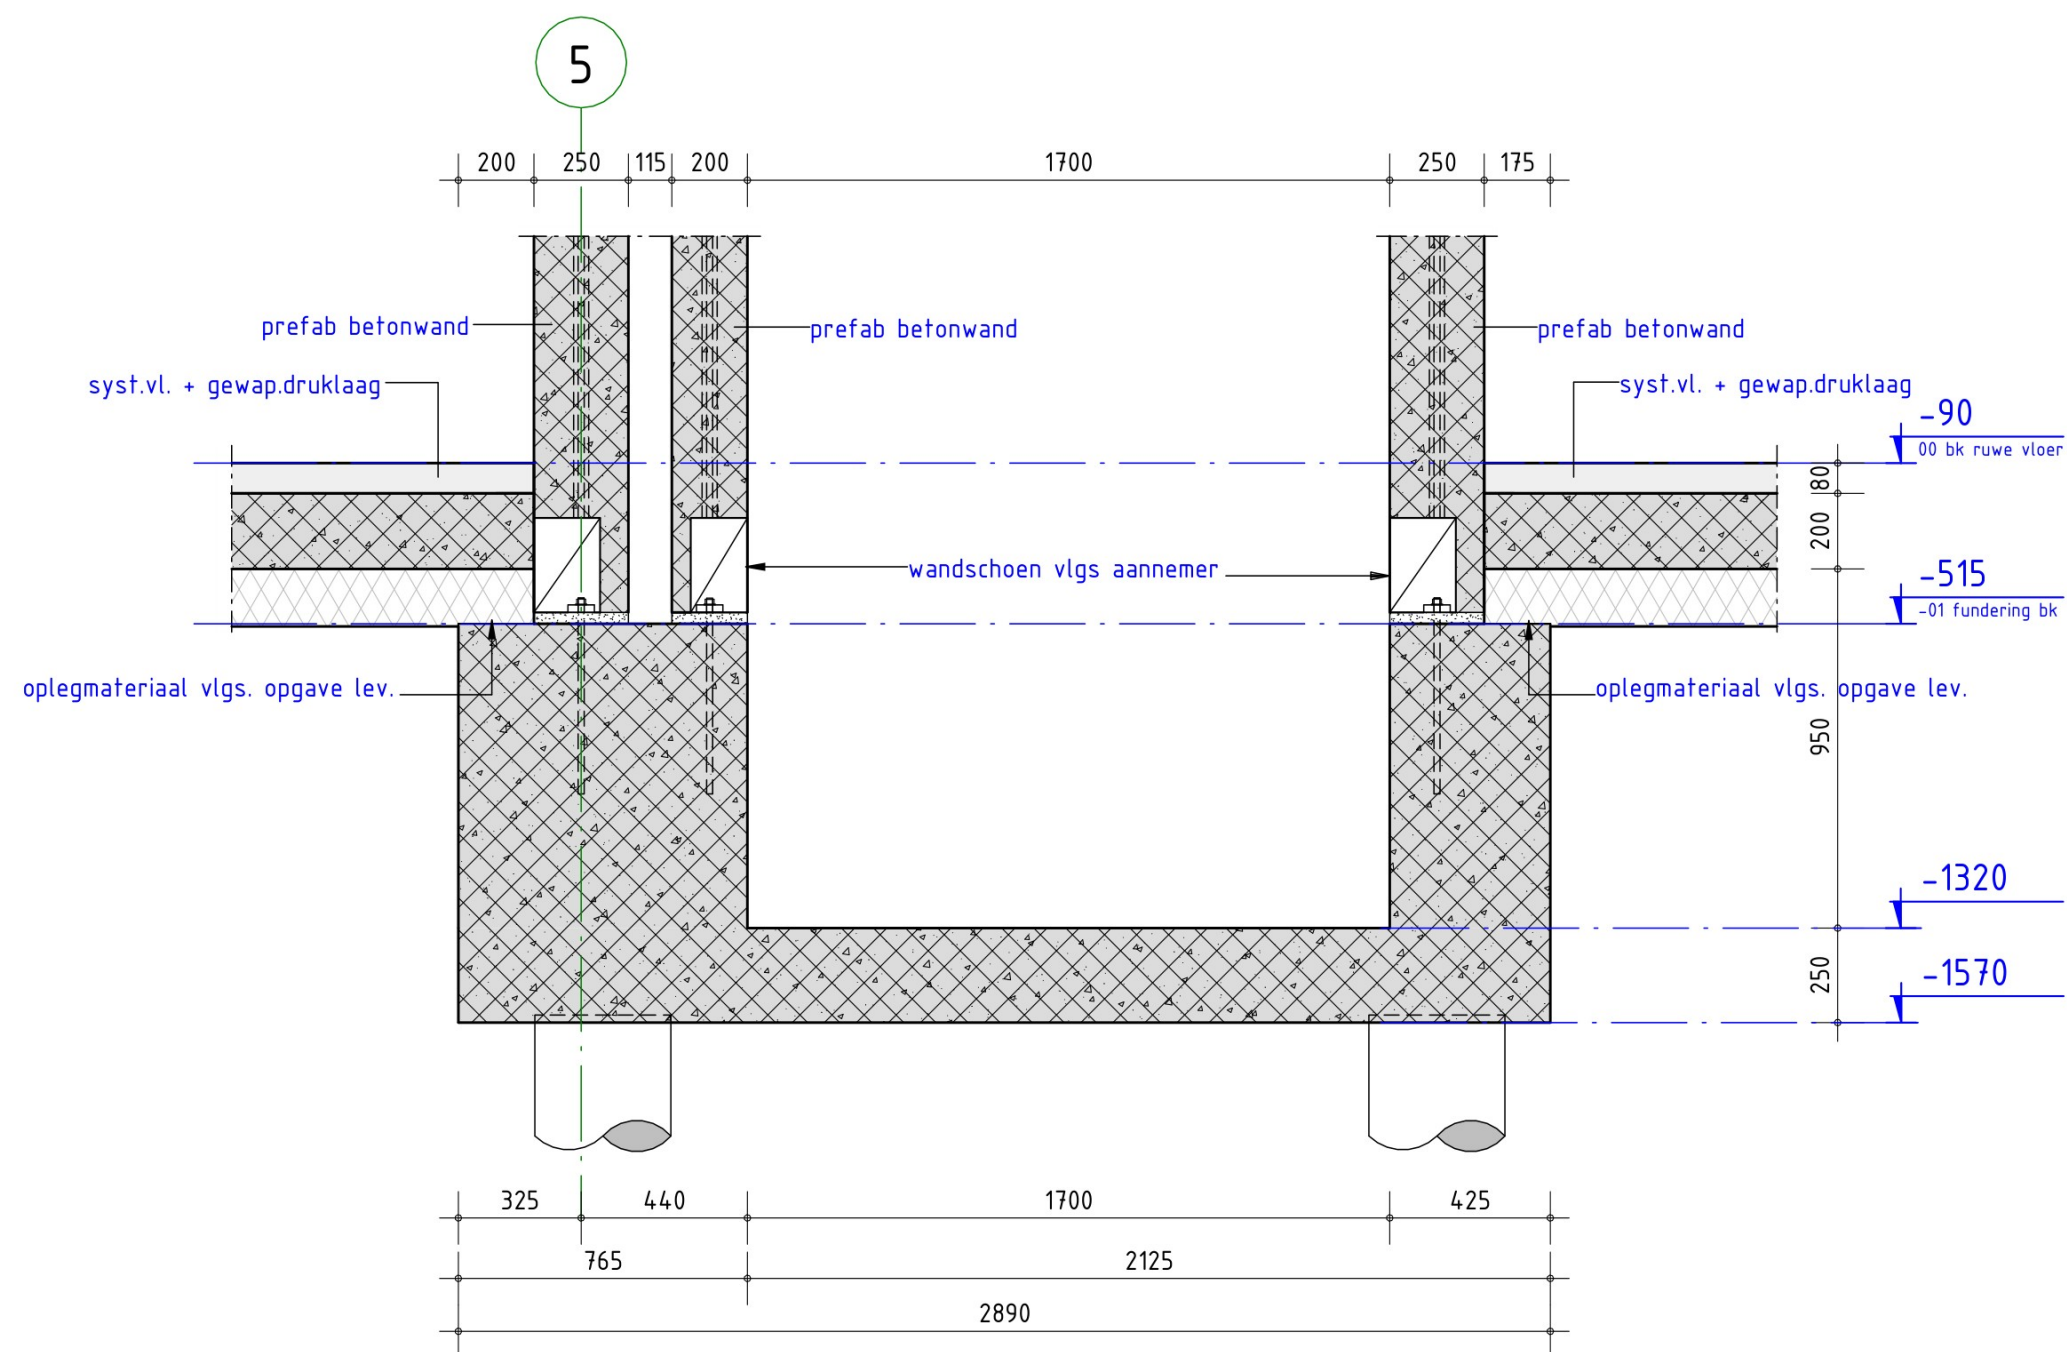

0.03

1 : 20



detailnr. 0.03

Pieters
BOUWTECHNIEK

schaal 1 : 20
datum 15-12-2023
wijziging -
tekenaar

projectnr. 122198
tekeningnr. TO-200

De afmetingen zijn in mm.
Bijzondere afmetingen:
vanaf 1000 mm.
Druklaag: 100 mm.
Druklaag: 100 mm.

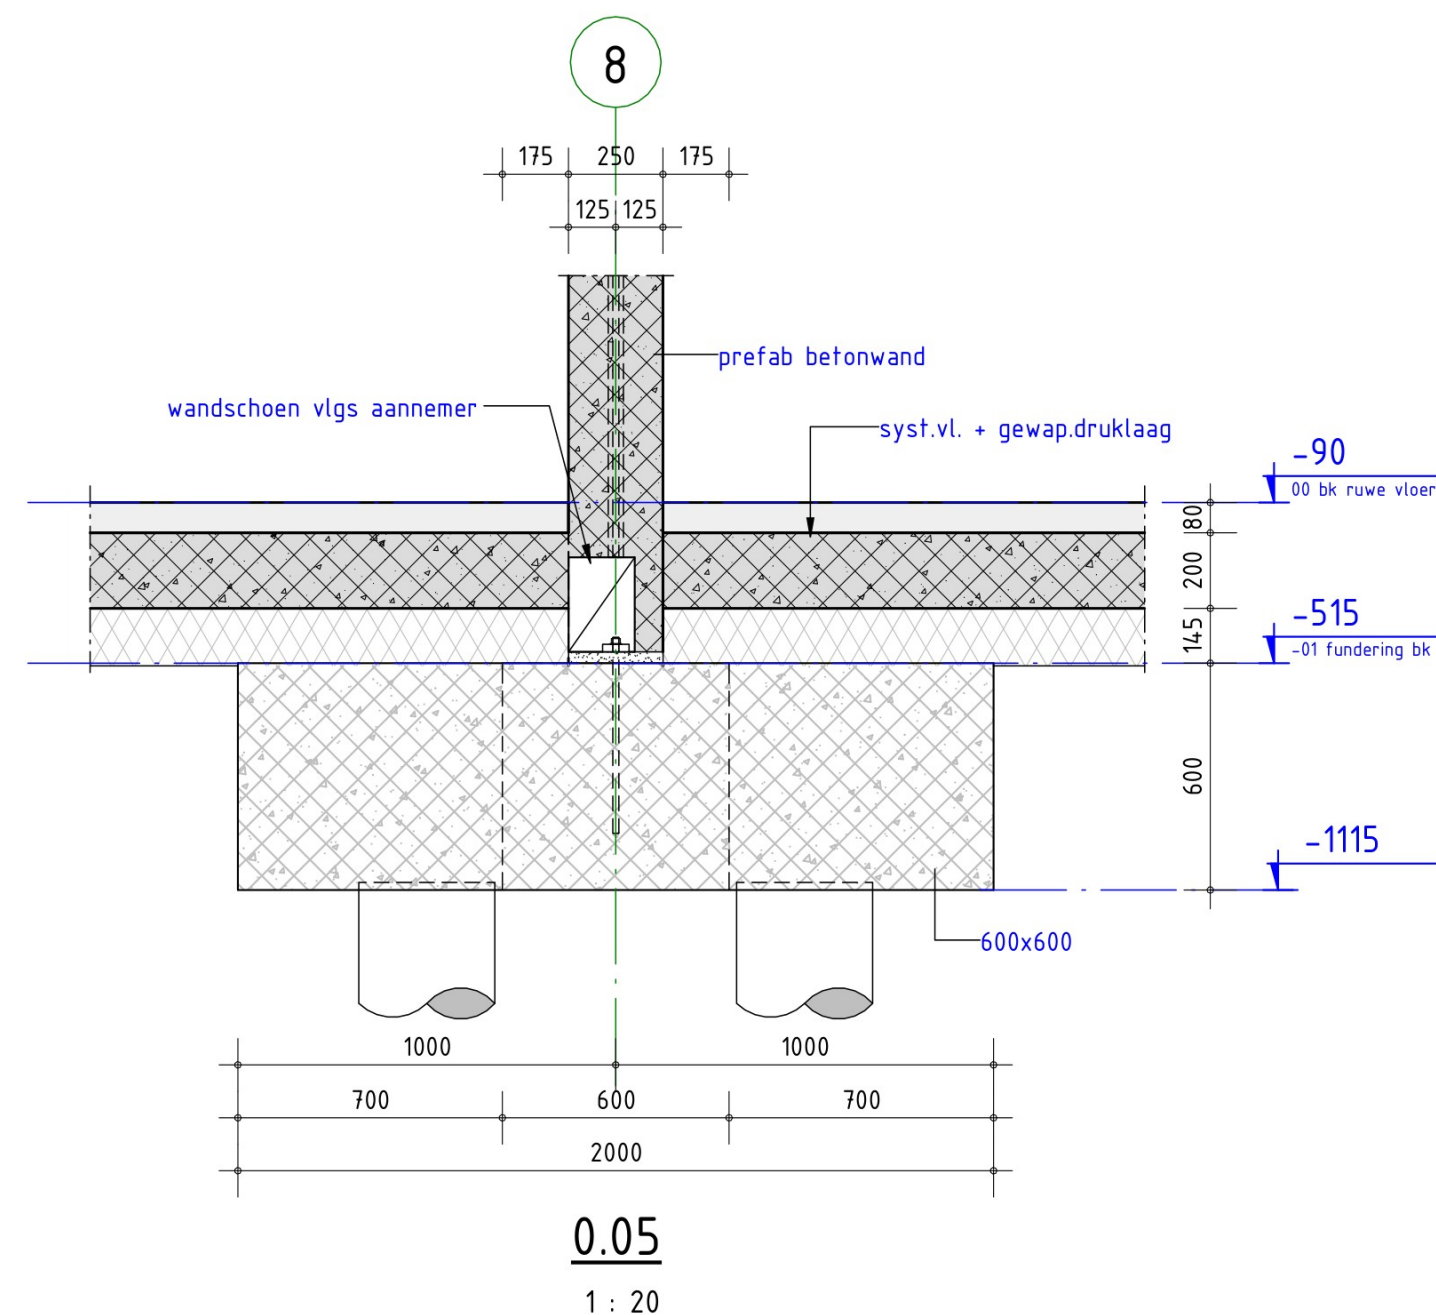
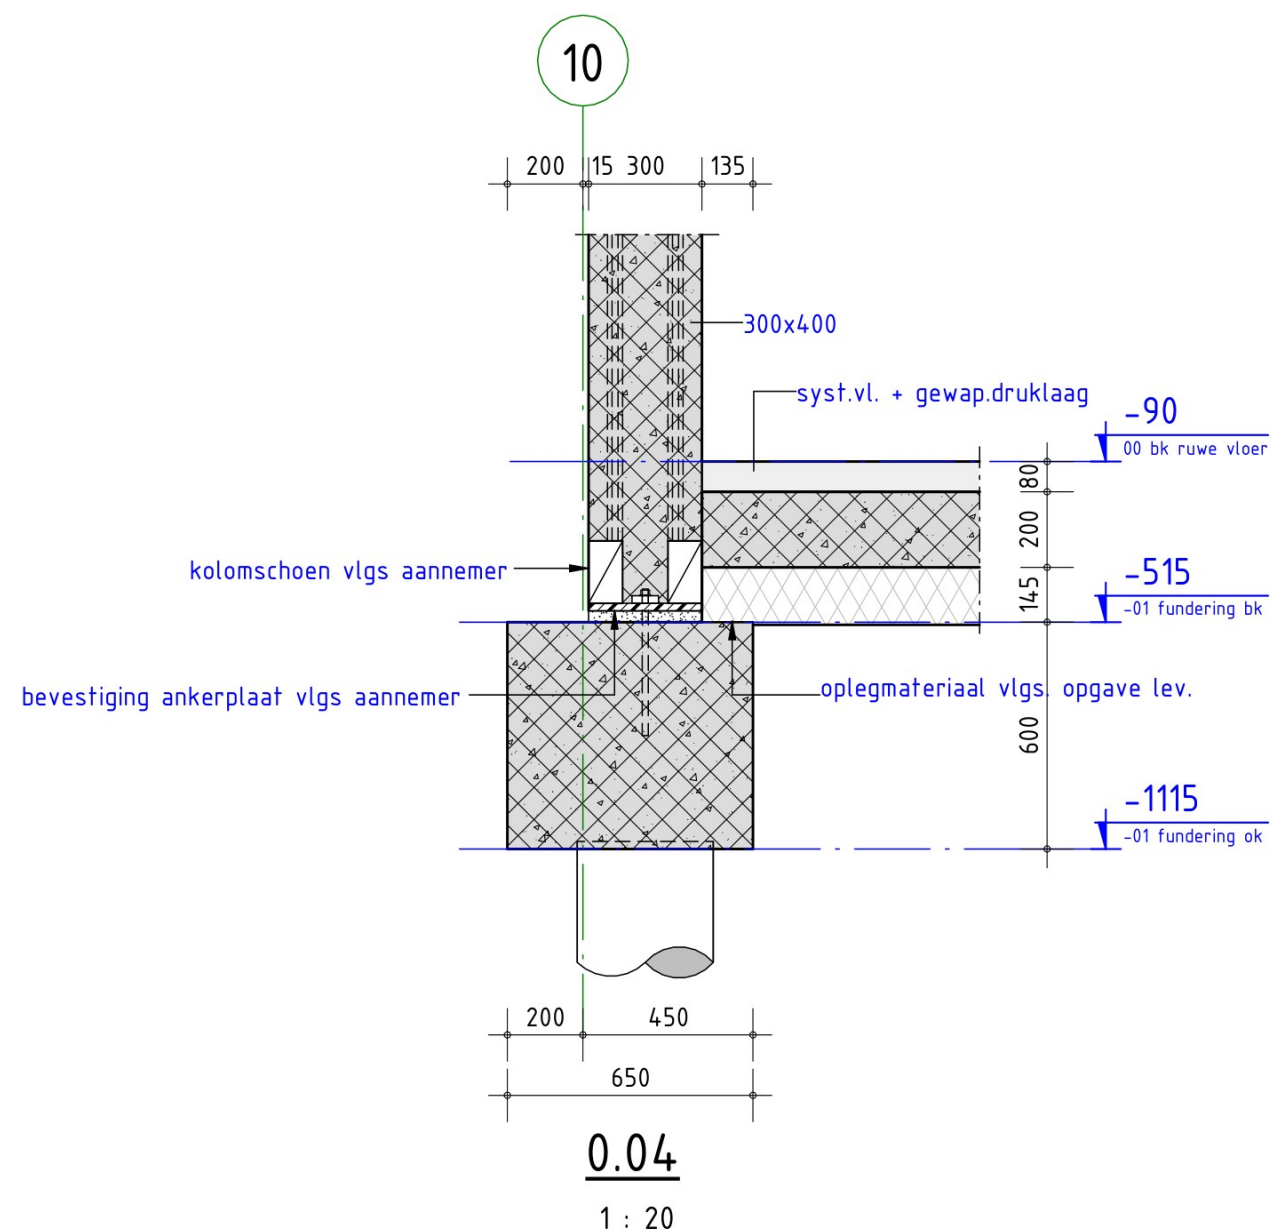


detailnr. 0.04/0.05

Pieters
BOUWTECHNIEK

schaal 1 : 20
datum 15-12-2023
wijziging -
tekenaar

projectnr. 122198
tekeningnr. TO-200

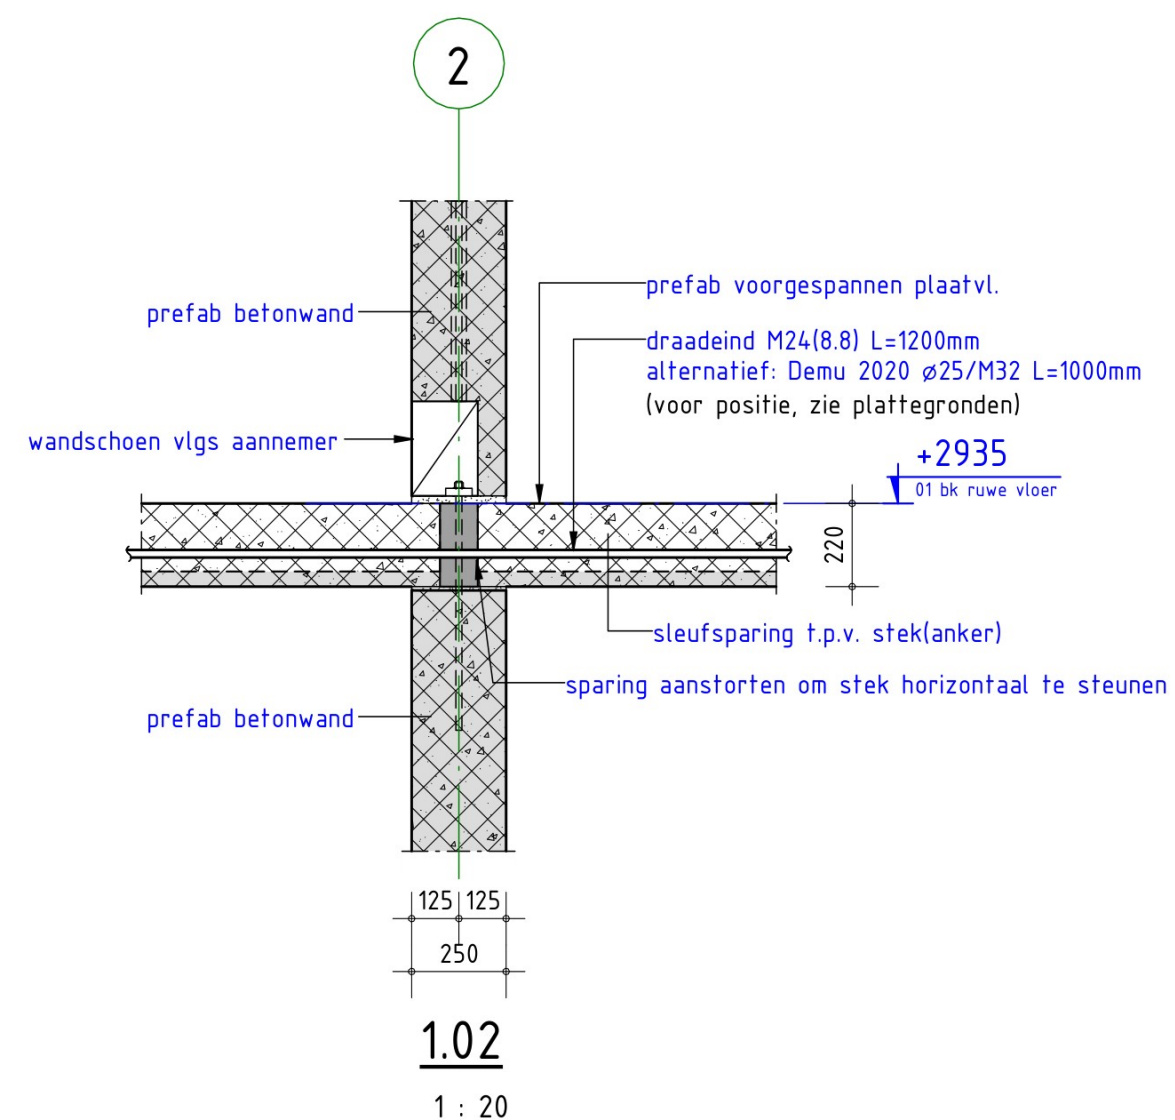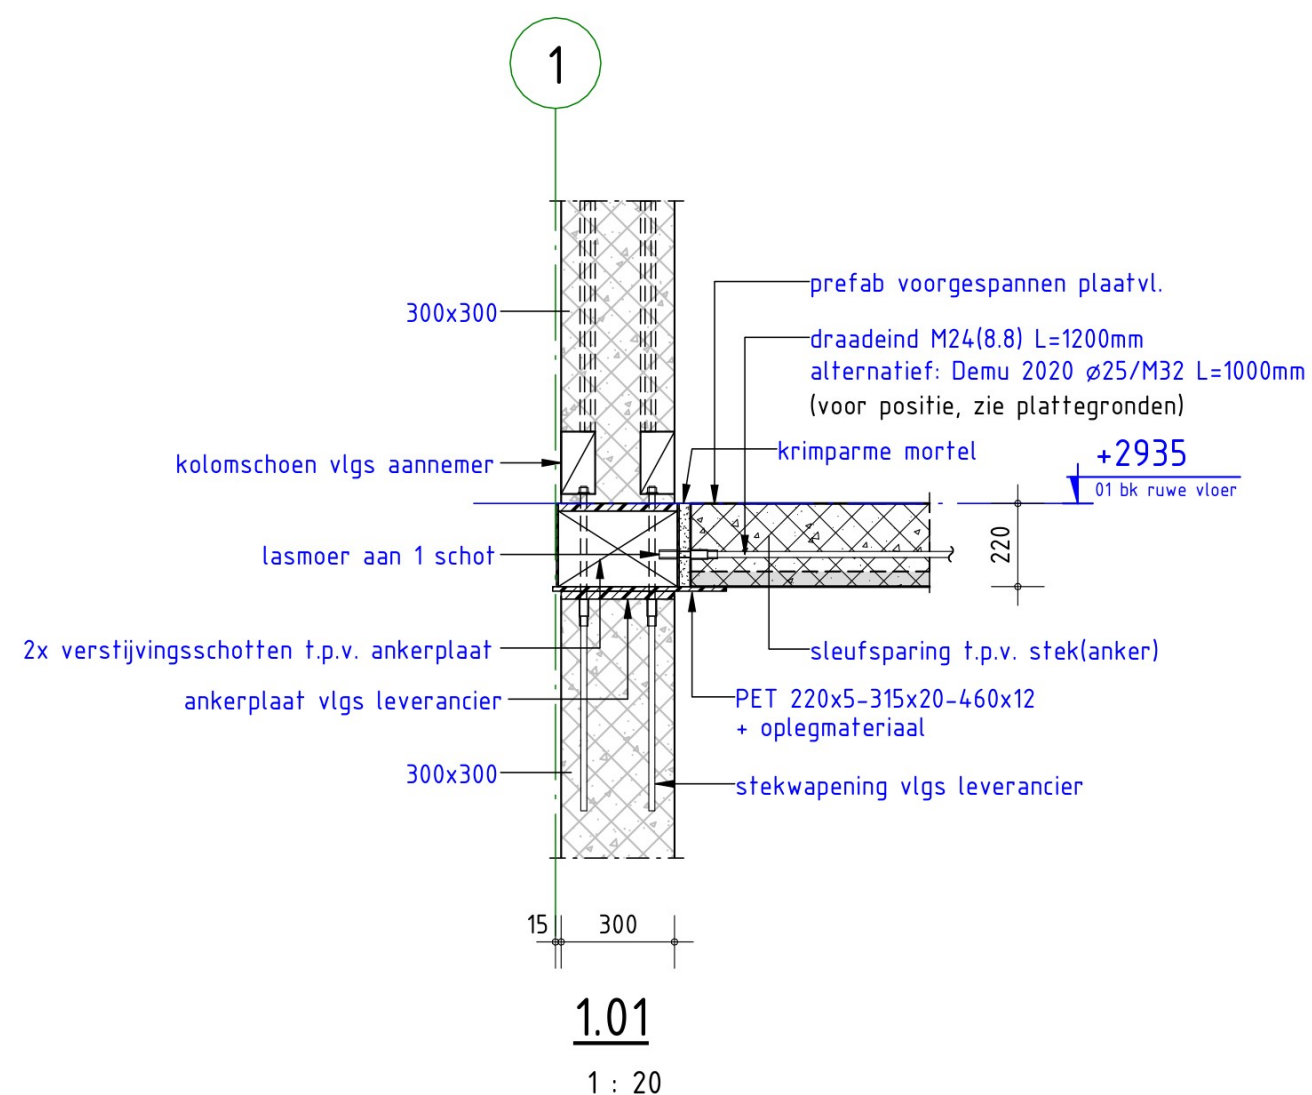



detailnr. 1.01/1.02

Pieters
BOUWTECHNIEK

schaal 1 : 20
datum 15-12-2023
wijziging
tekenaar

projectnr. 122198
tekeningnr. TO-200

schaal	1 : 20
datum	15-12-2023
wijziging	-
tekenaar	

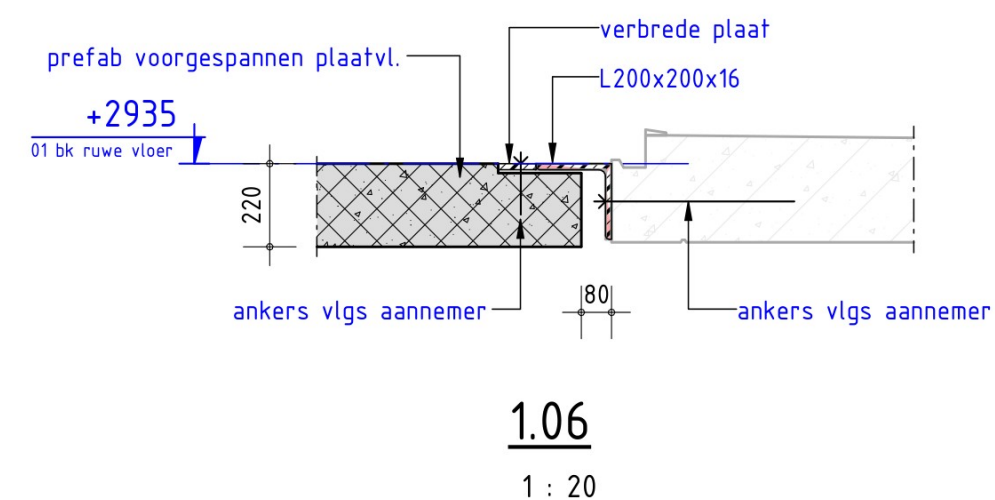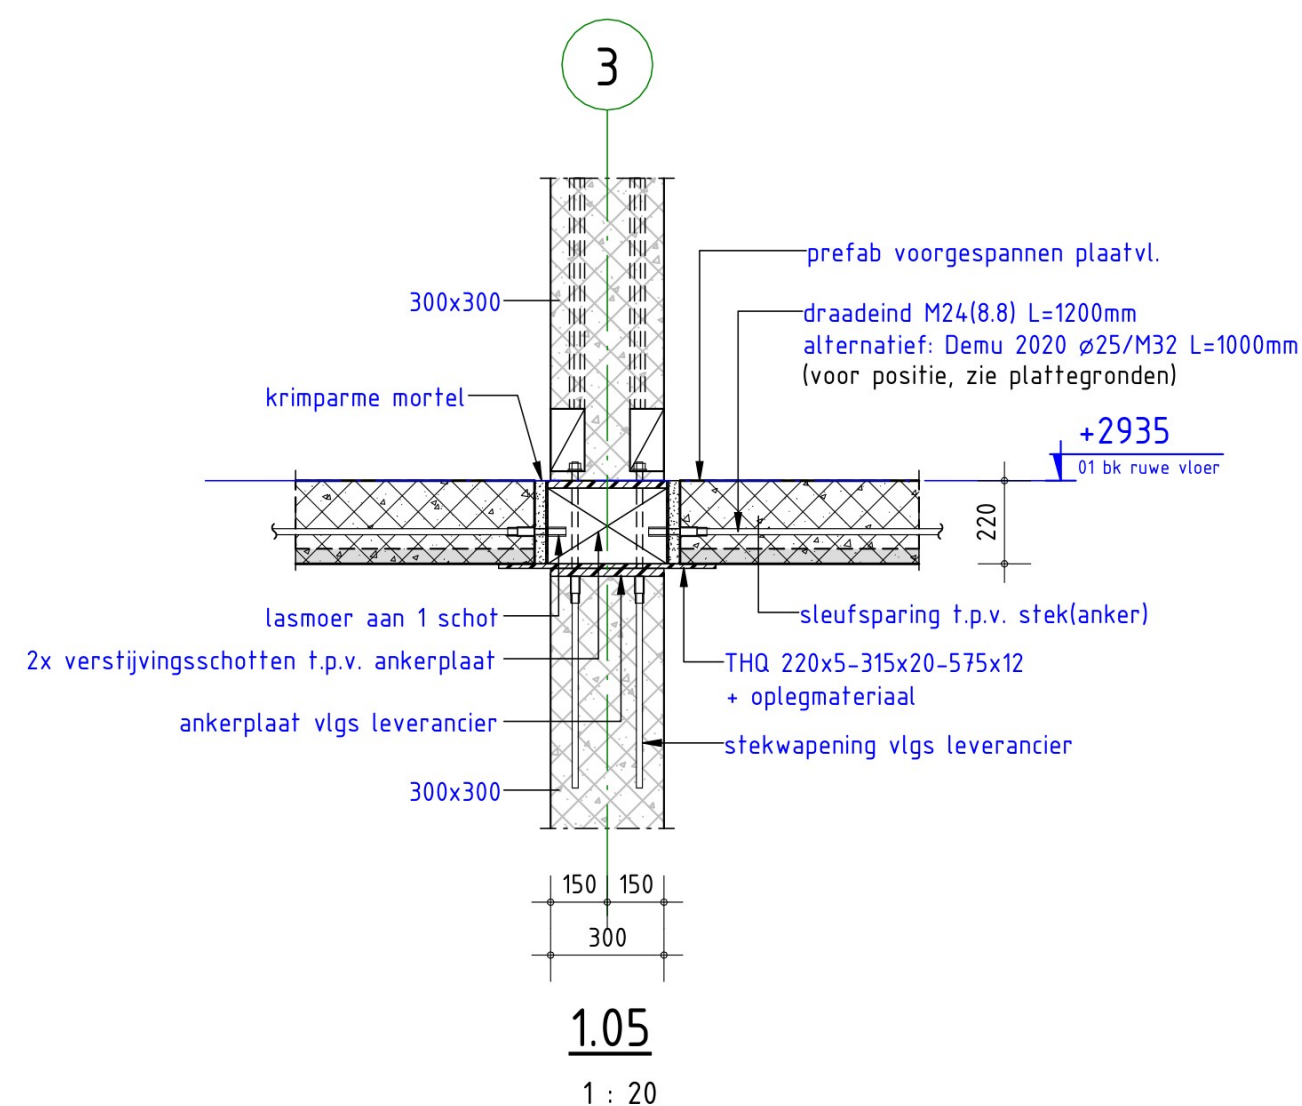



detailnr. 1.05/1.06

projectnr. 122198

tekeningnr. TO-200

Pieters
BOUWTECHNIEK

schaal 1 : 20
datum 15-12-2023
wijziging
tekenaar

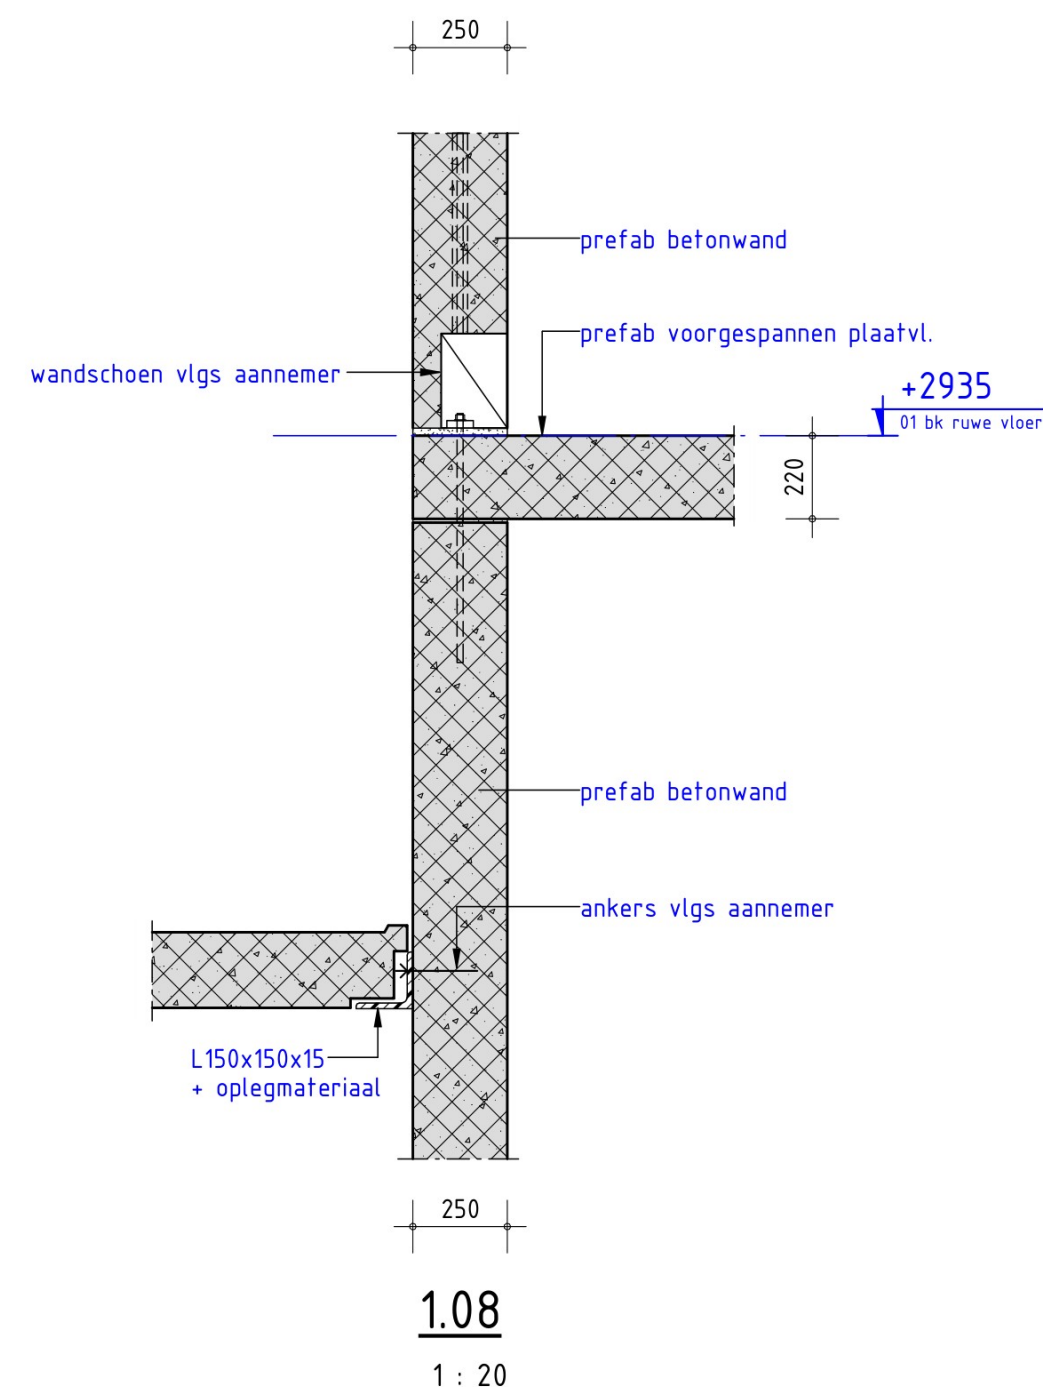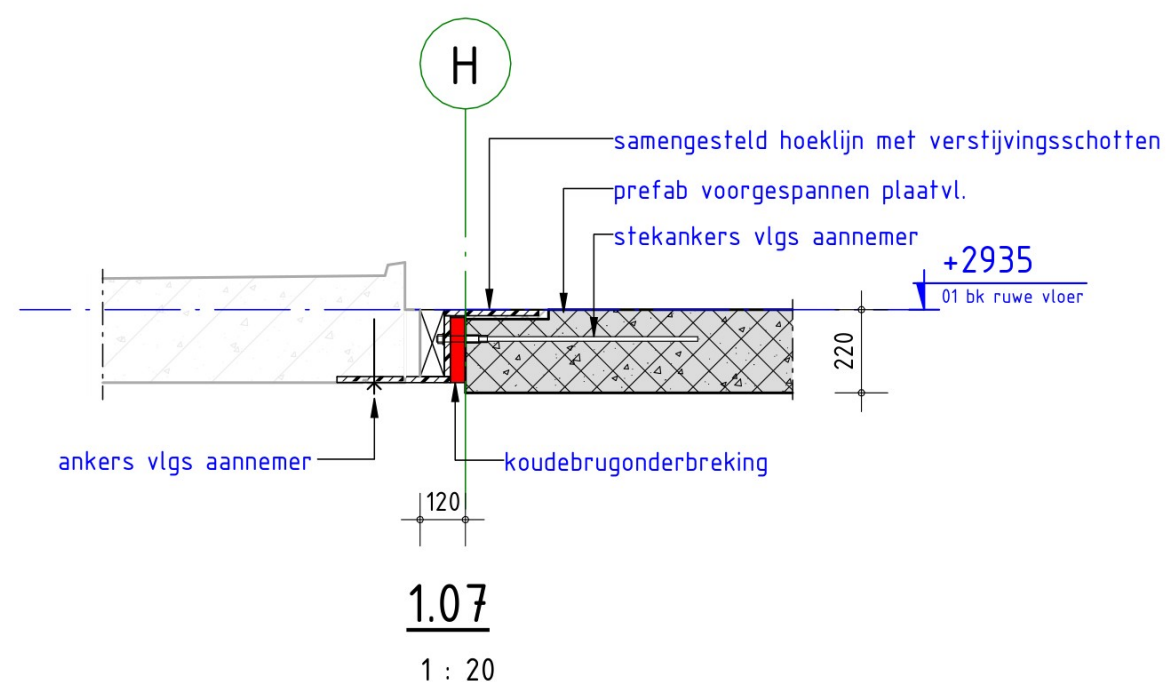


detailnr. 1.07/1.08

Pieters
BOUWTECHNIEK


schaal 1 : 20
datum 15-12-2023
wijziging
tekenaar

projectnr. 122198
tekeningnr. TO-200

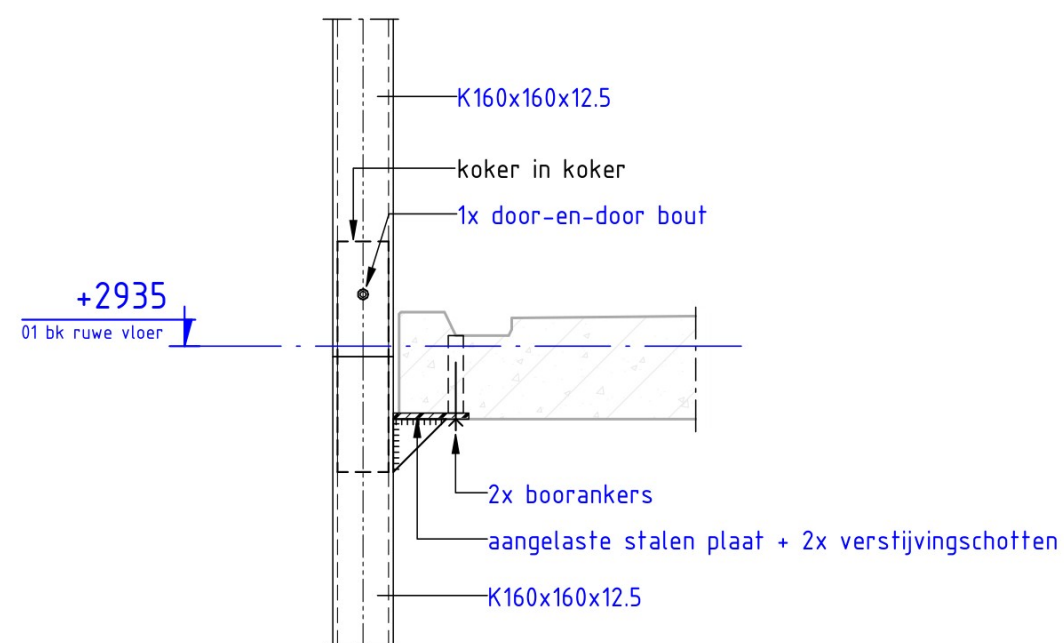

1.09

1 : 20

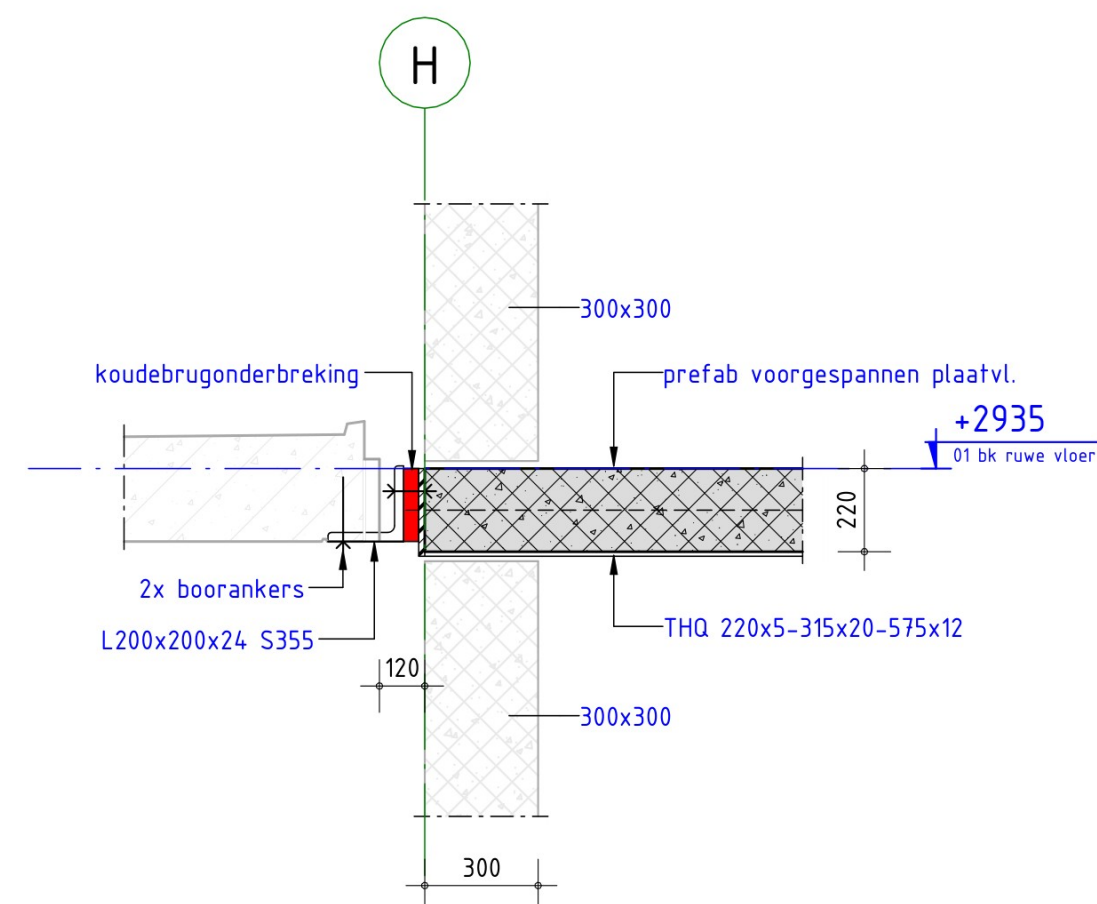

1.10

1 : 20


detailnr. 1.09/1.10

projectnr. 122198

tekeningnr. TO-200

Pieters
BOUWTECHNIEK

schaal 1 : 20
datum 15-12-2023
wijziging -
tekenaar

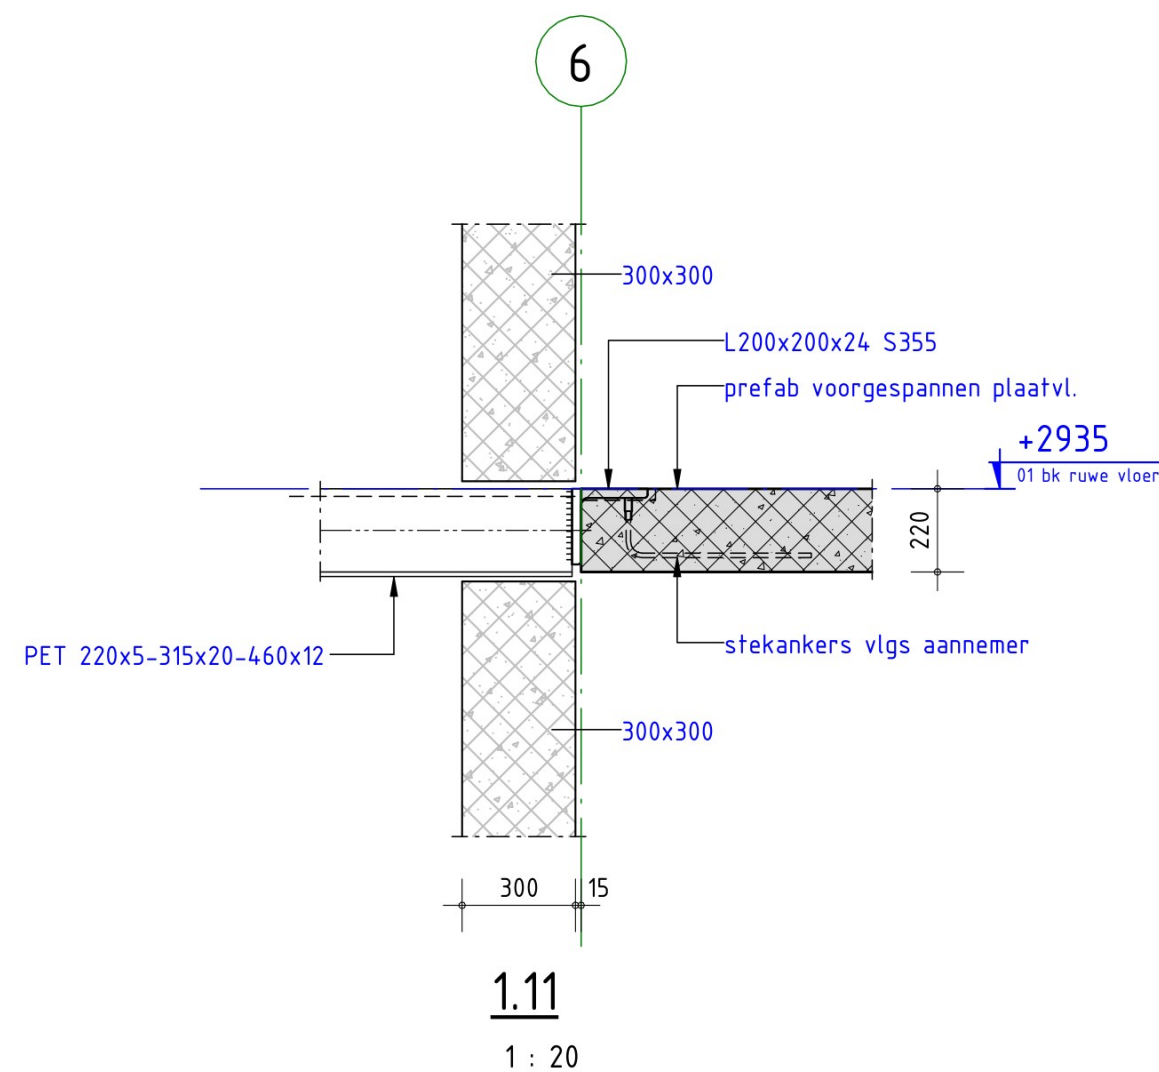

detailnr. 1.11

Pieters
BOUWTECHNIEK

schaal 1 : 20
datum 15-12-2023
wijziging -
tekenaar

projectnr. 122198
tekeningnr. TO-200