


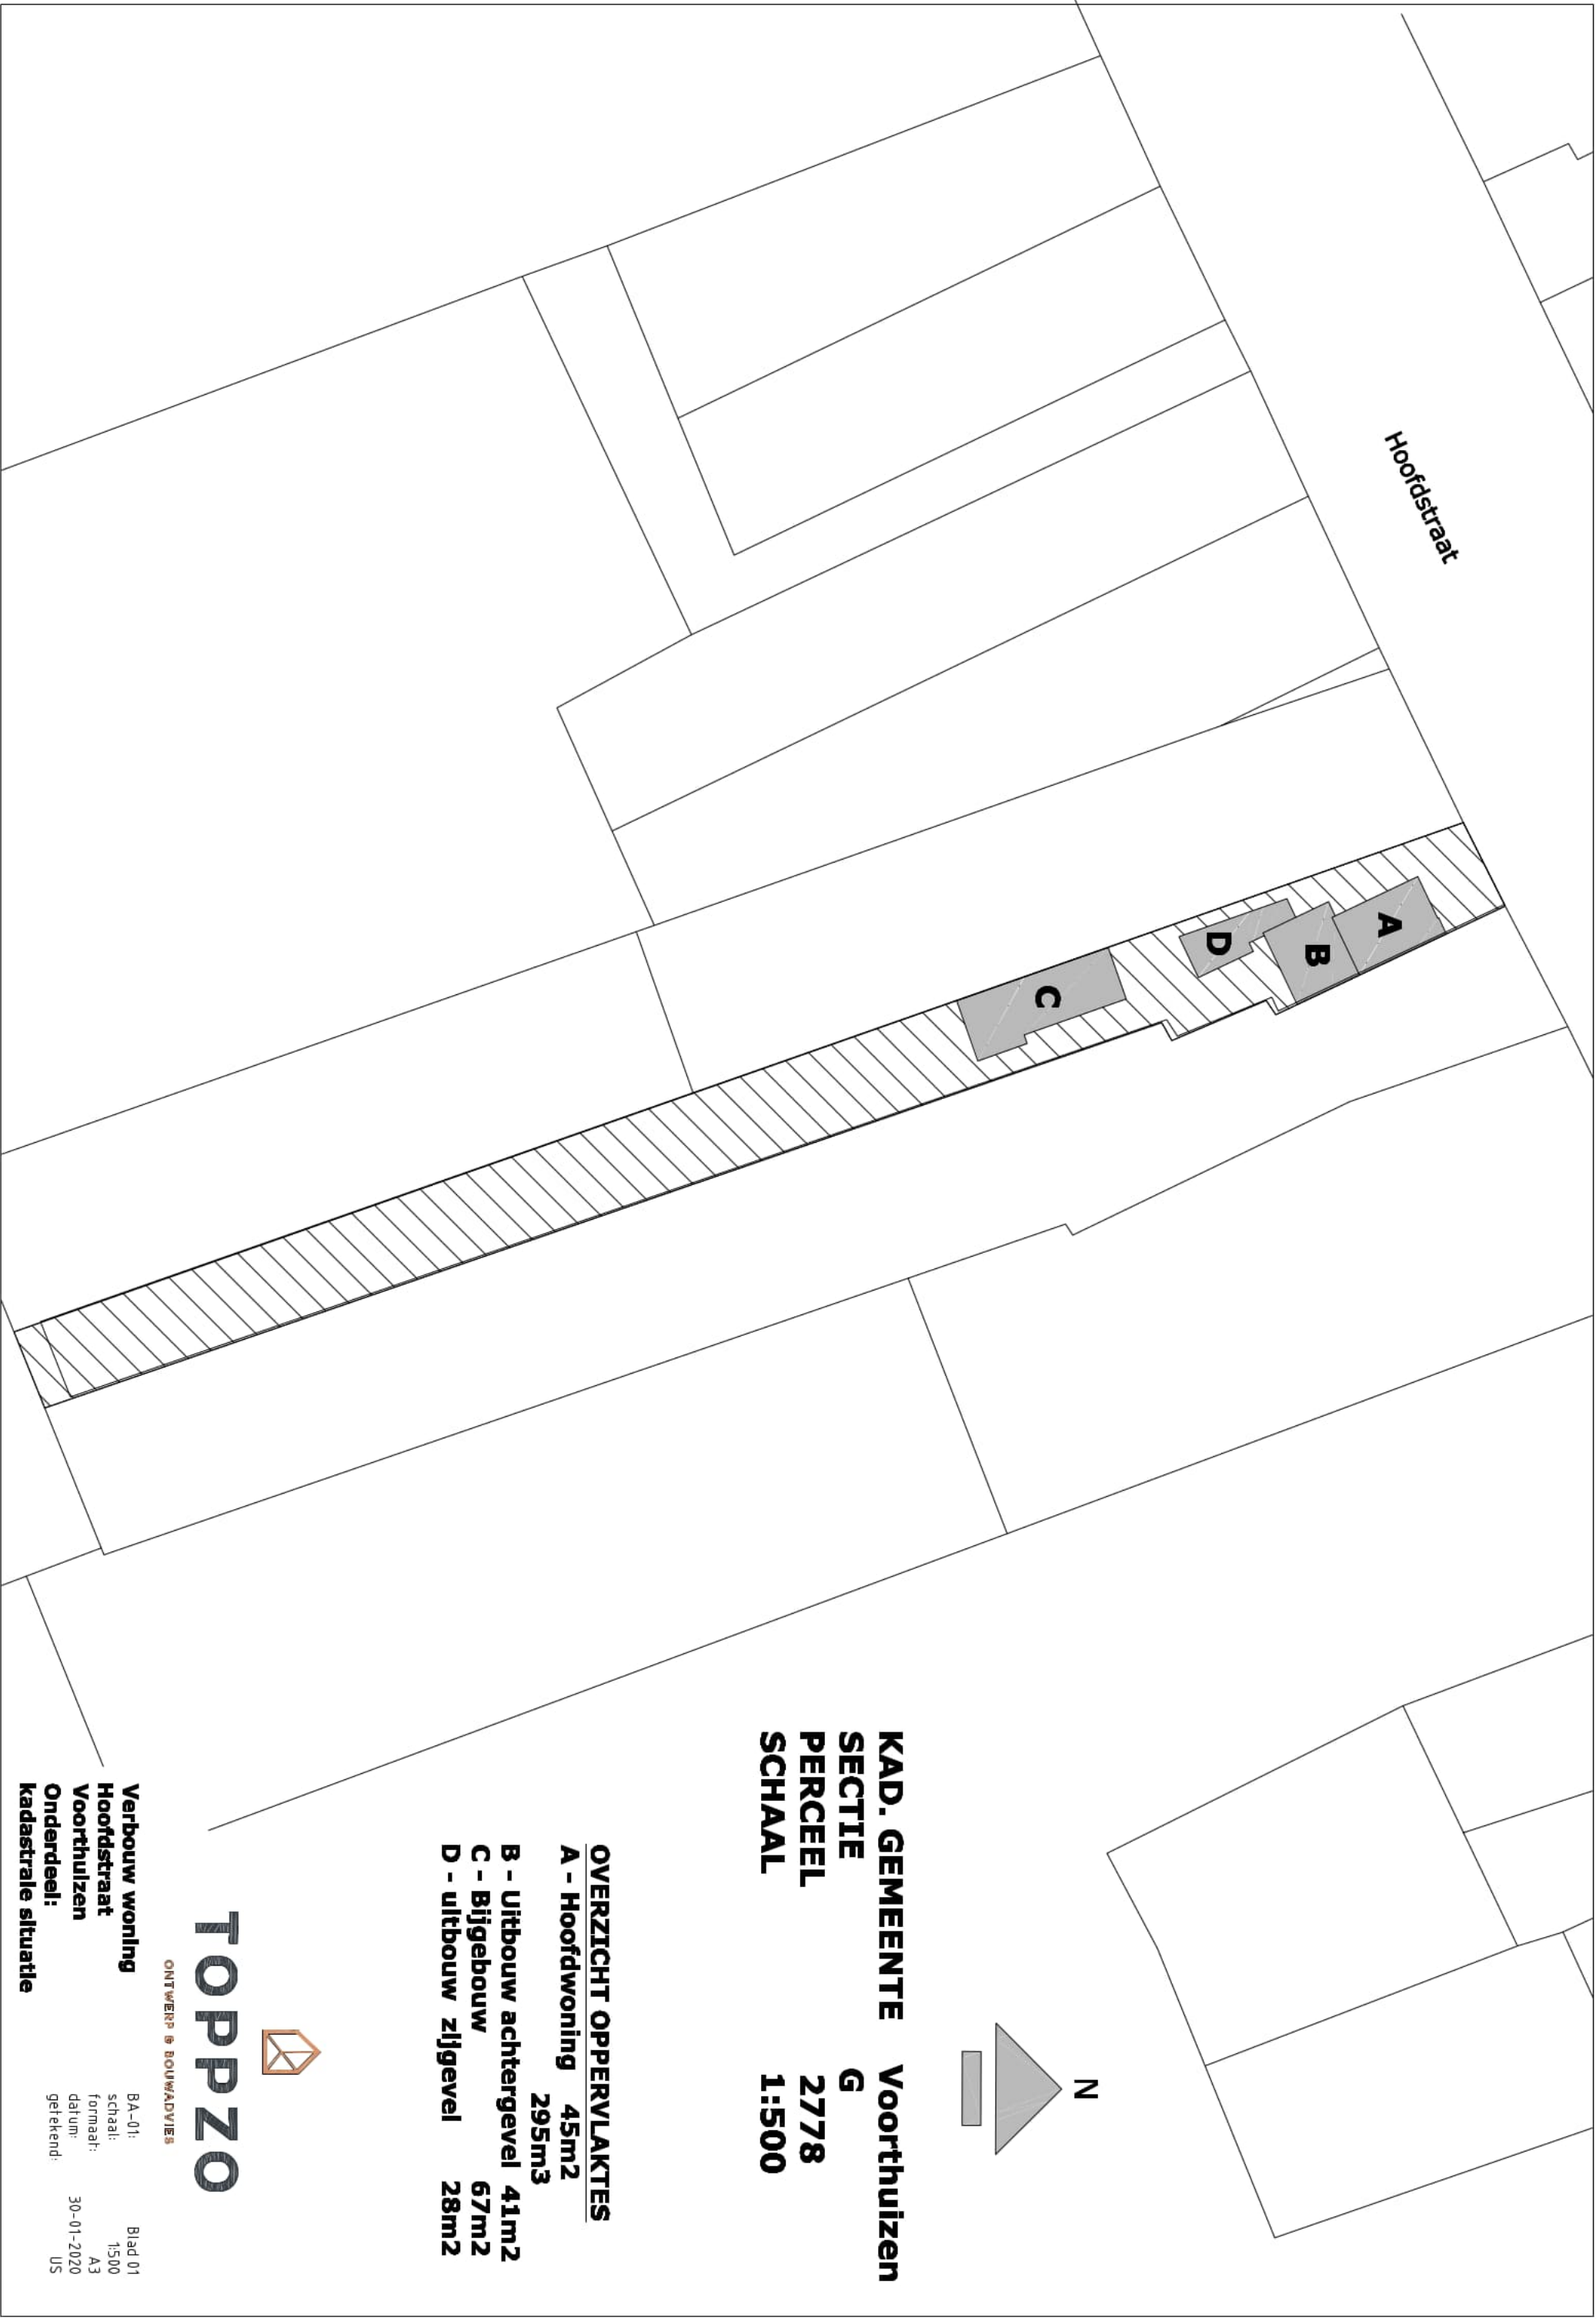

Hoofdstraat


A

B

C

D

N

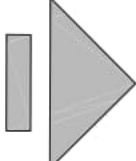

KAD. GEMEENTE Voorthuizen
SECTIE G
PERCEEL 2778
SCHAAL 1:500

OVERZICHT OPPELVAKTES
A - Hoofdwoning 45m² 295m³
B - Uitbouw achtergevel 41m²
C - Bijgebouw 67m²
D - uitbouw zijgevel 28m²








TOPPZO

ONTWERP & BOUWADVIES

Verbouw woning
Hoofdstraat
Voorthuizen
Onderdeel:
kadastrale situatie

BA-01: Blad 01
schaal: 1:500
formaat: A3
datum: 30-01-2020
getekend: US

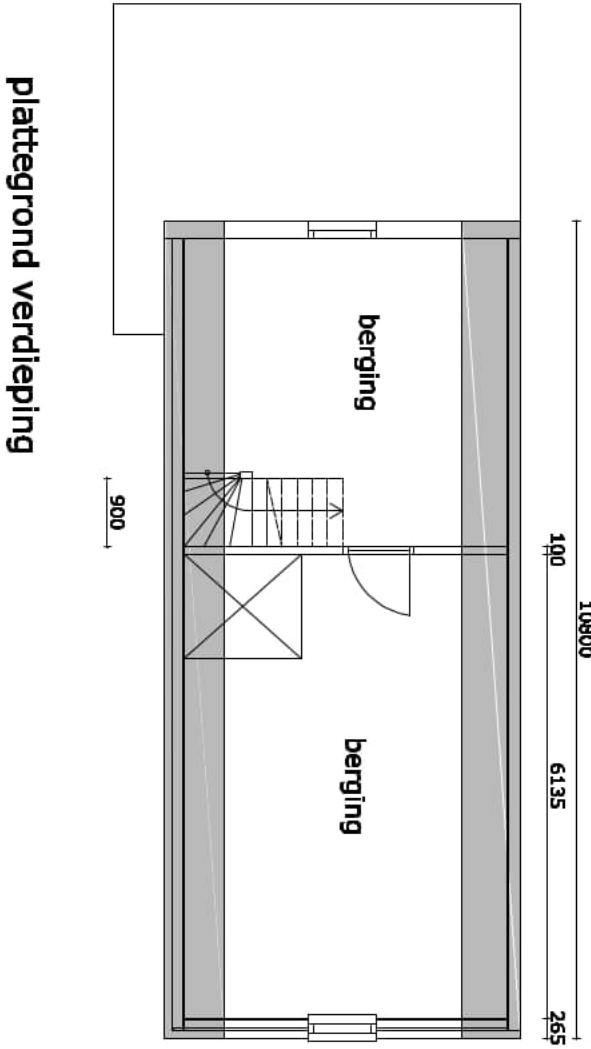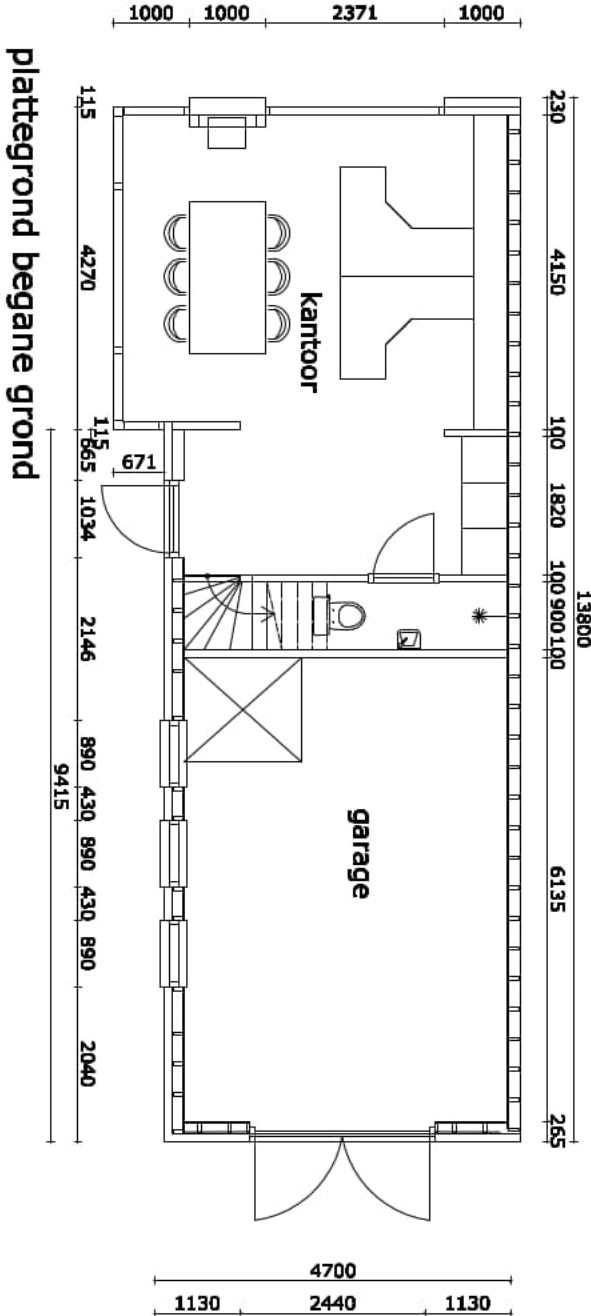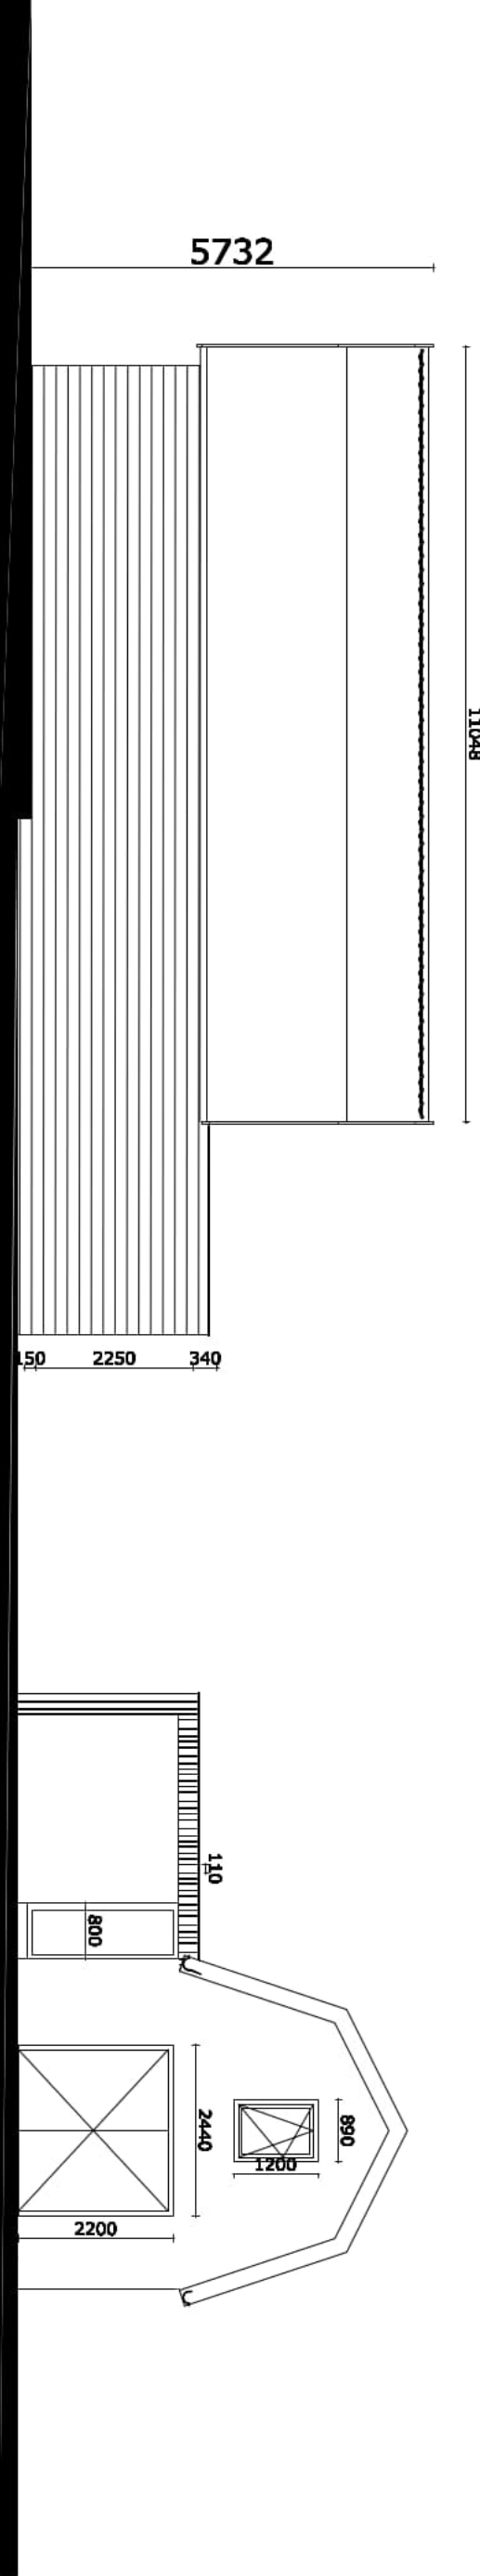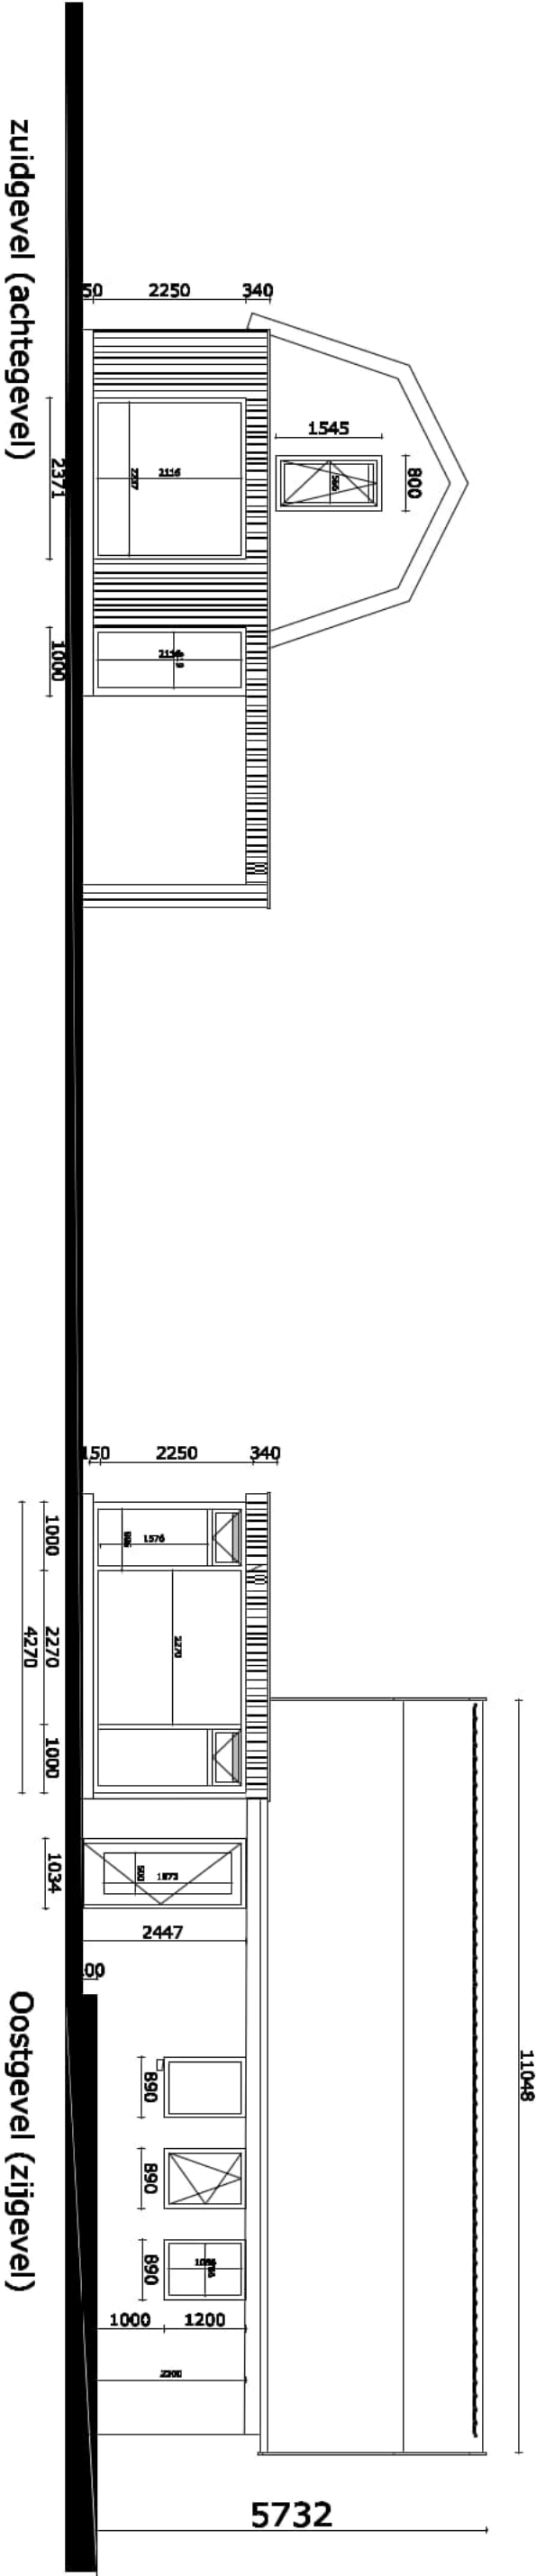

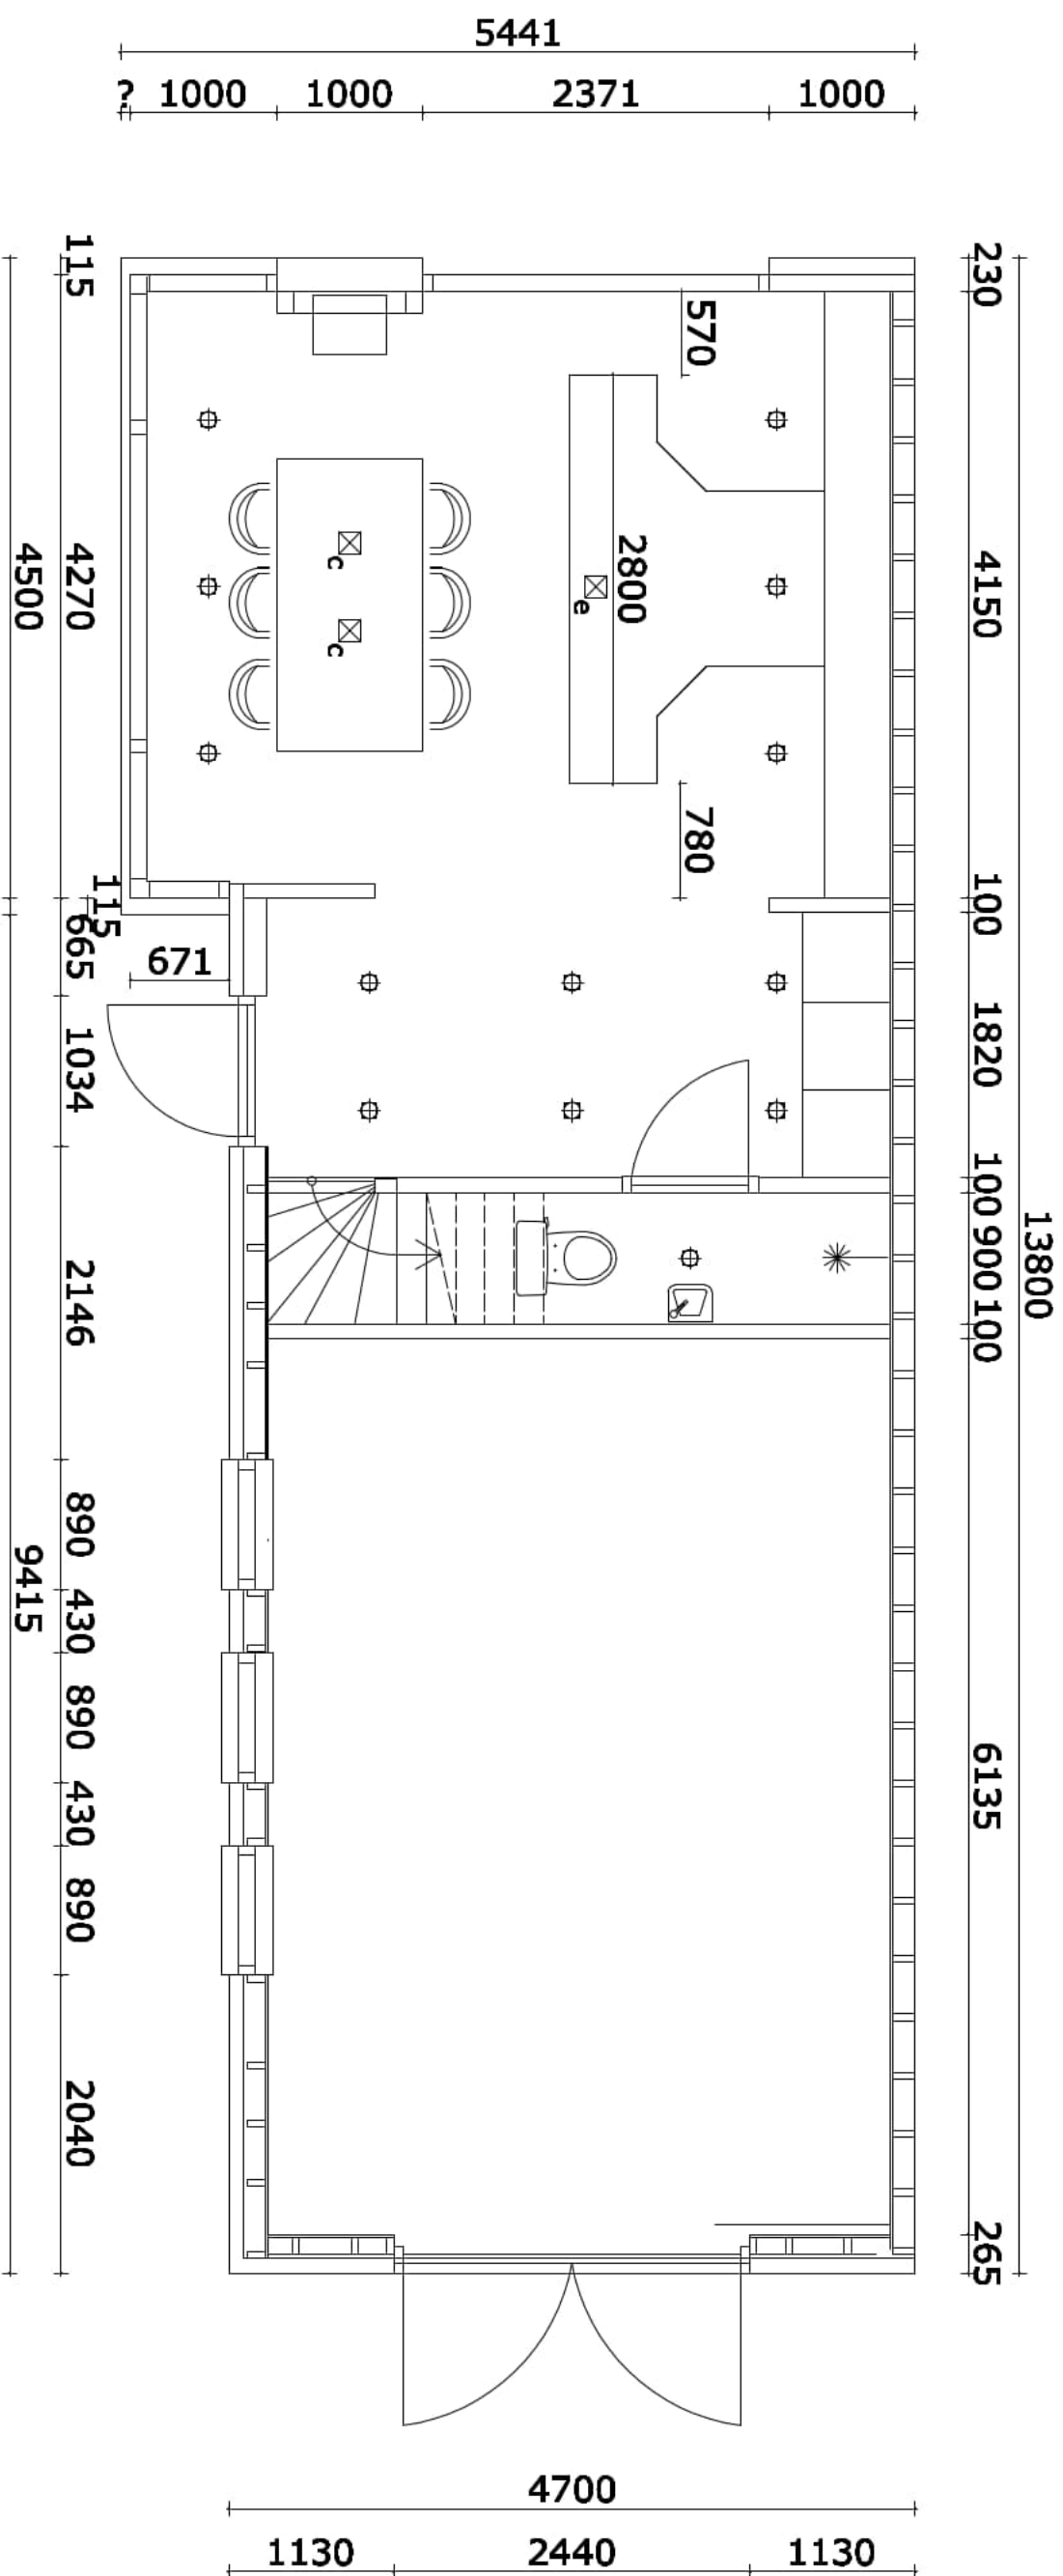


TOPPZO

ONTWERP & BOUWADVIES

**bijgebouw te
voorthuizen
BG plattegrond**

BA-01: Blad 03
schaal: 1:50
formaat: A3
datum: 31-05-2021
getekend: JT

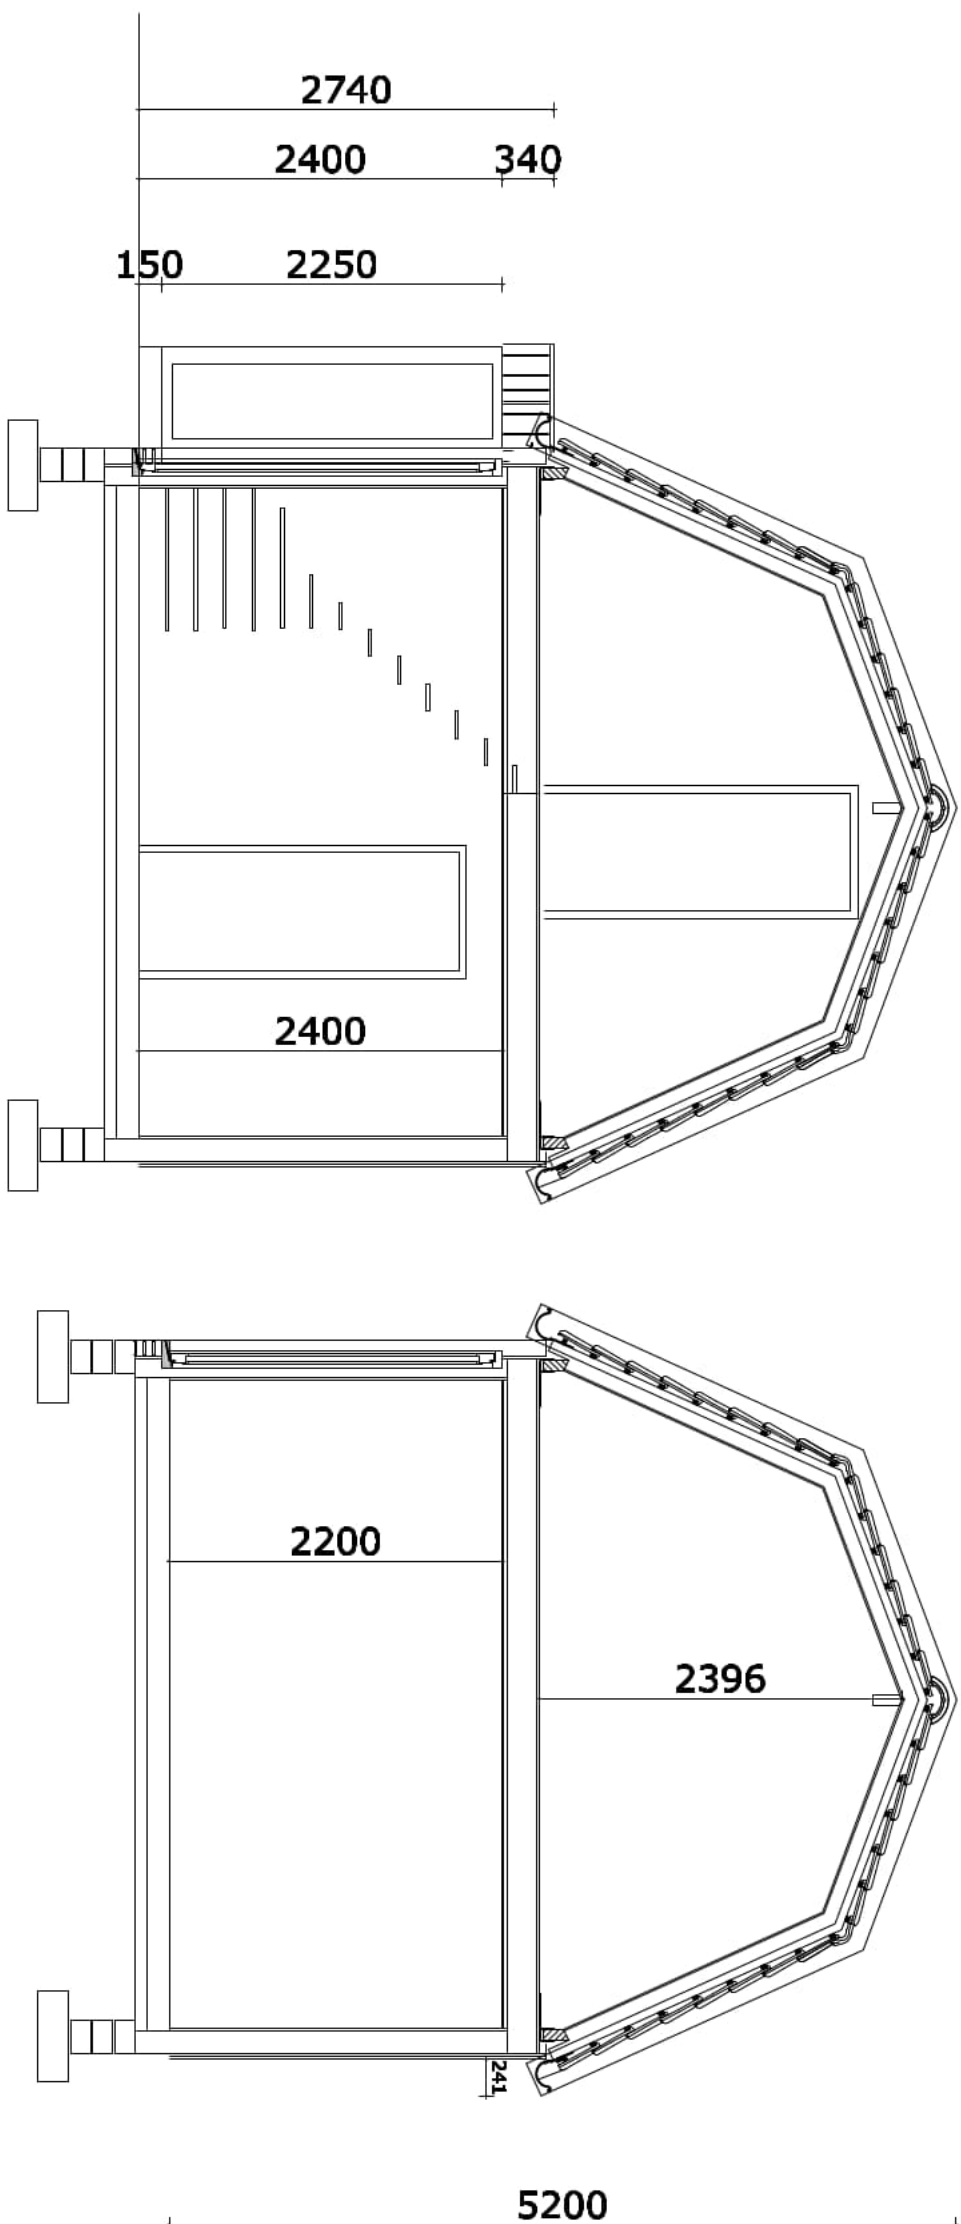

Aa

Bb



TOPPZO

ONTWERP & BOUWADVIES

**bijgebouw te
Voorthuizen
Doorsneden**

BA-01: Blad 06
schaal: 1:50
formaat: A3
datum: 31-05-2021
getekend: JT



Kleur / materiaalstaat woning

ONDERDEEL	MATERIAAL	KLEUR
plint opgaand werk voor en zijgevel	betonplex baksteen	rood/bruin rood als uitbouw woning
kanthoor	verticale houten delen	Natural douglas
topgevel achtergevel	horizontale houten delen	douglas zwart
kozijnen draaiende delen ramdorpel	hardhout hardhout hardsteen	zwart/ ral 9010 Ral 9010 antraciet
dakafwerking windveren goten	keramische pannen rood cedar zinken bakgoot	antraciet Ral 9010 naturel



TOPPZO

ONTWERP & BOUWADVIES

**bijgebouw te
Voorthuizen**
huidige fotos
materiaalkaart

BA-01: Blad 07
schaal: 150
formaat: A3
datum: 31-05-2021
getekend: JT