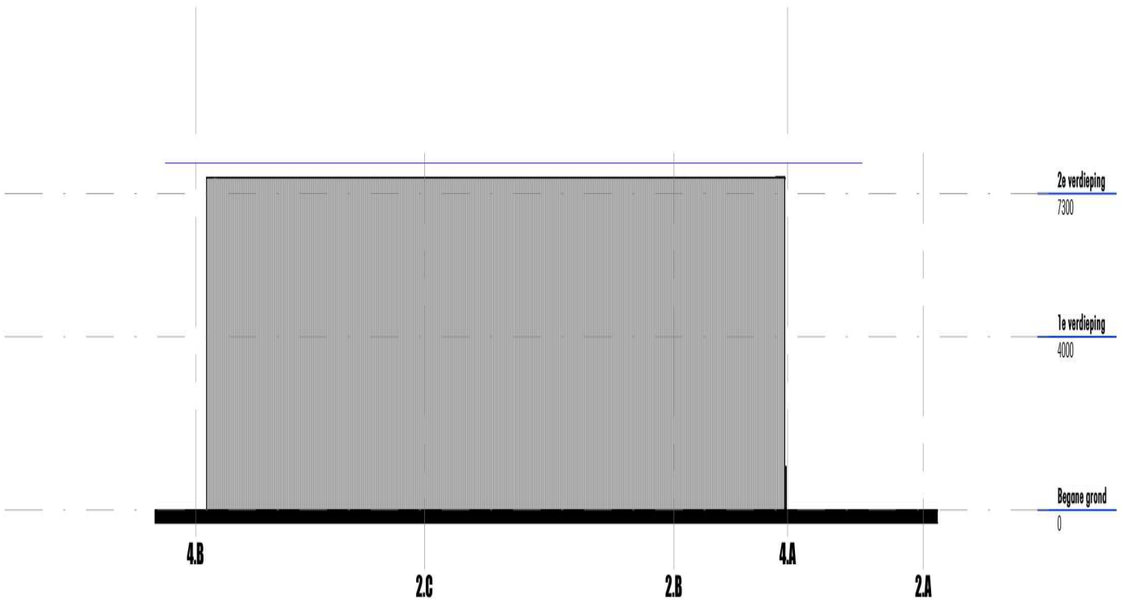

BLOK D NOORDGEVEL

schaal 1 : 200

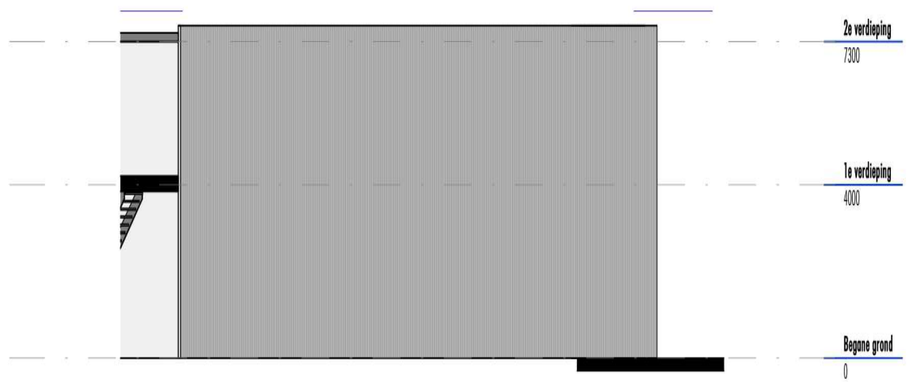

BLOK D ZUIDGEVEL 2

schaal 1 : 200

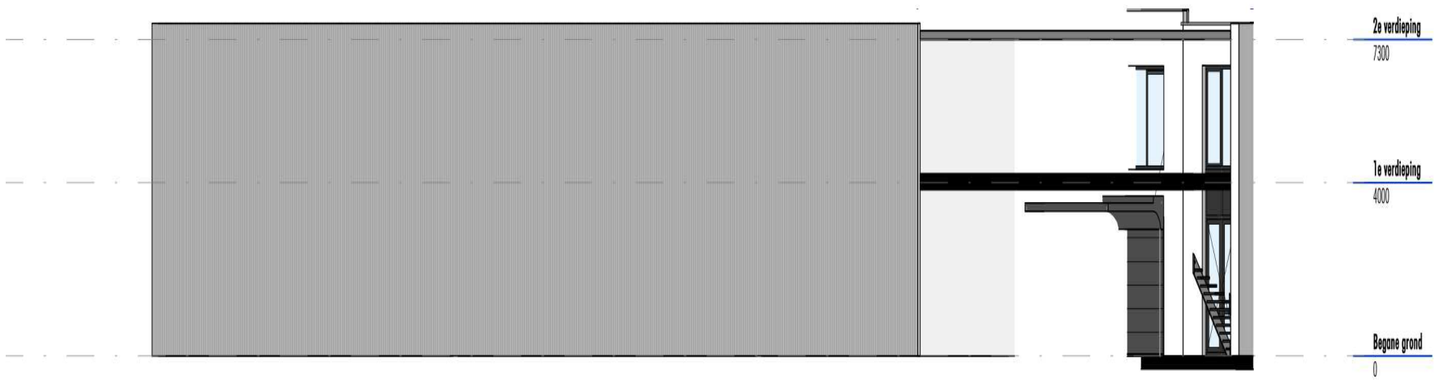

BLOK D NOORDWESTGEVEL

schaal 1 : 200

BLOK D OOSTGEVEL

schaal 1 : 200

BLOK D ZUIDOOSTGEVEL

schaal 1 : 200

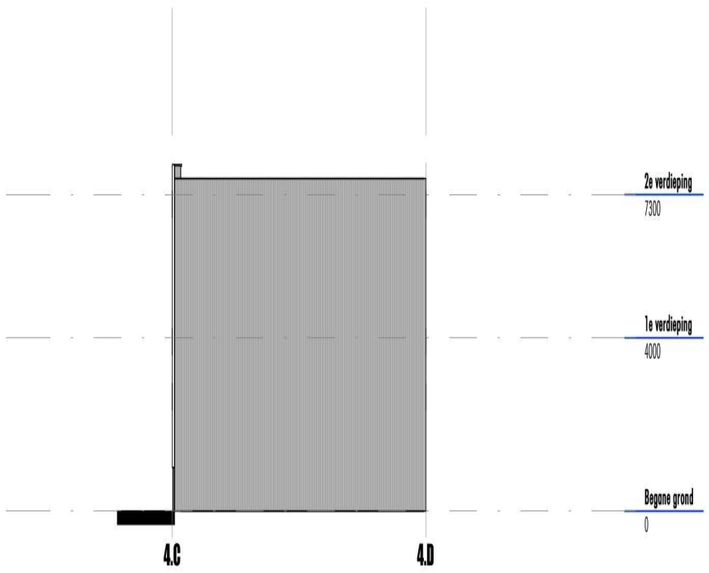

BLOK D ZUIDGEVEL 1

schaal 1 : 200

hfb+hfb ARCHITECTUUR

adres
HFB + HFB ARCHITECTUUR
Vasteland 78
3011 BN, Rotterdam

telefoonnummer
010 266 66 44

website
www.hfb-groep.nl

e-mail
info@hfb-groep.nl

wijz.	datum	omschrijving	door

project
51 BEDRIJFSUNITS ALKMAAR , HERKULESSTRAAT 2

onderdeel

opdrachtgever
[redacted]

projectmanager
[redacted]

fase
omgevingsvergunning

tekeningnaam
BLOK D GEVELAANZICHTEN

formaat	schaal	getekend/gewijzigd	projectcode	tekeningcode
A2	1:200	12-12-2024	24095	BA-203

12/12/2024 16:41:17