

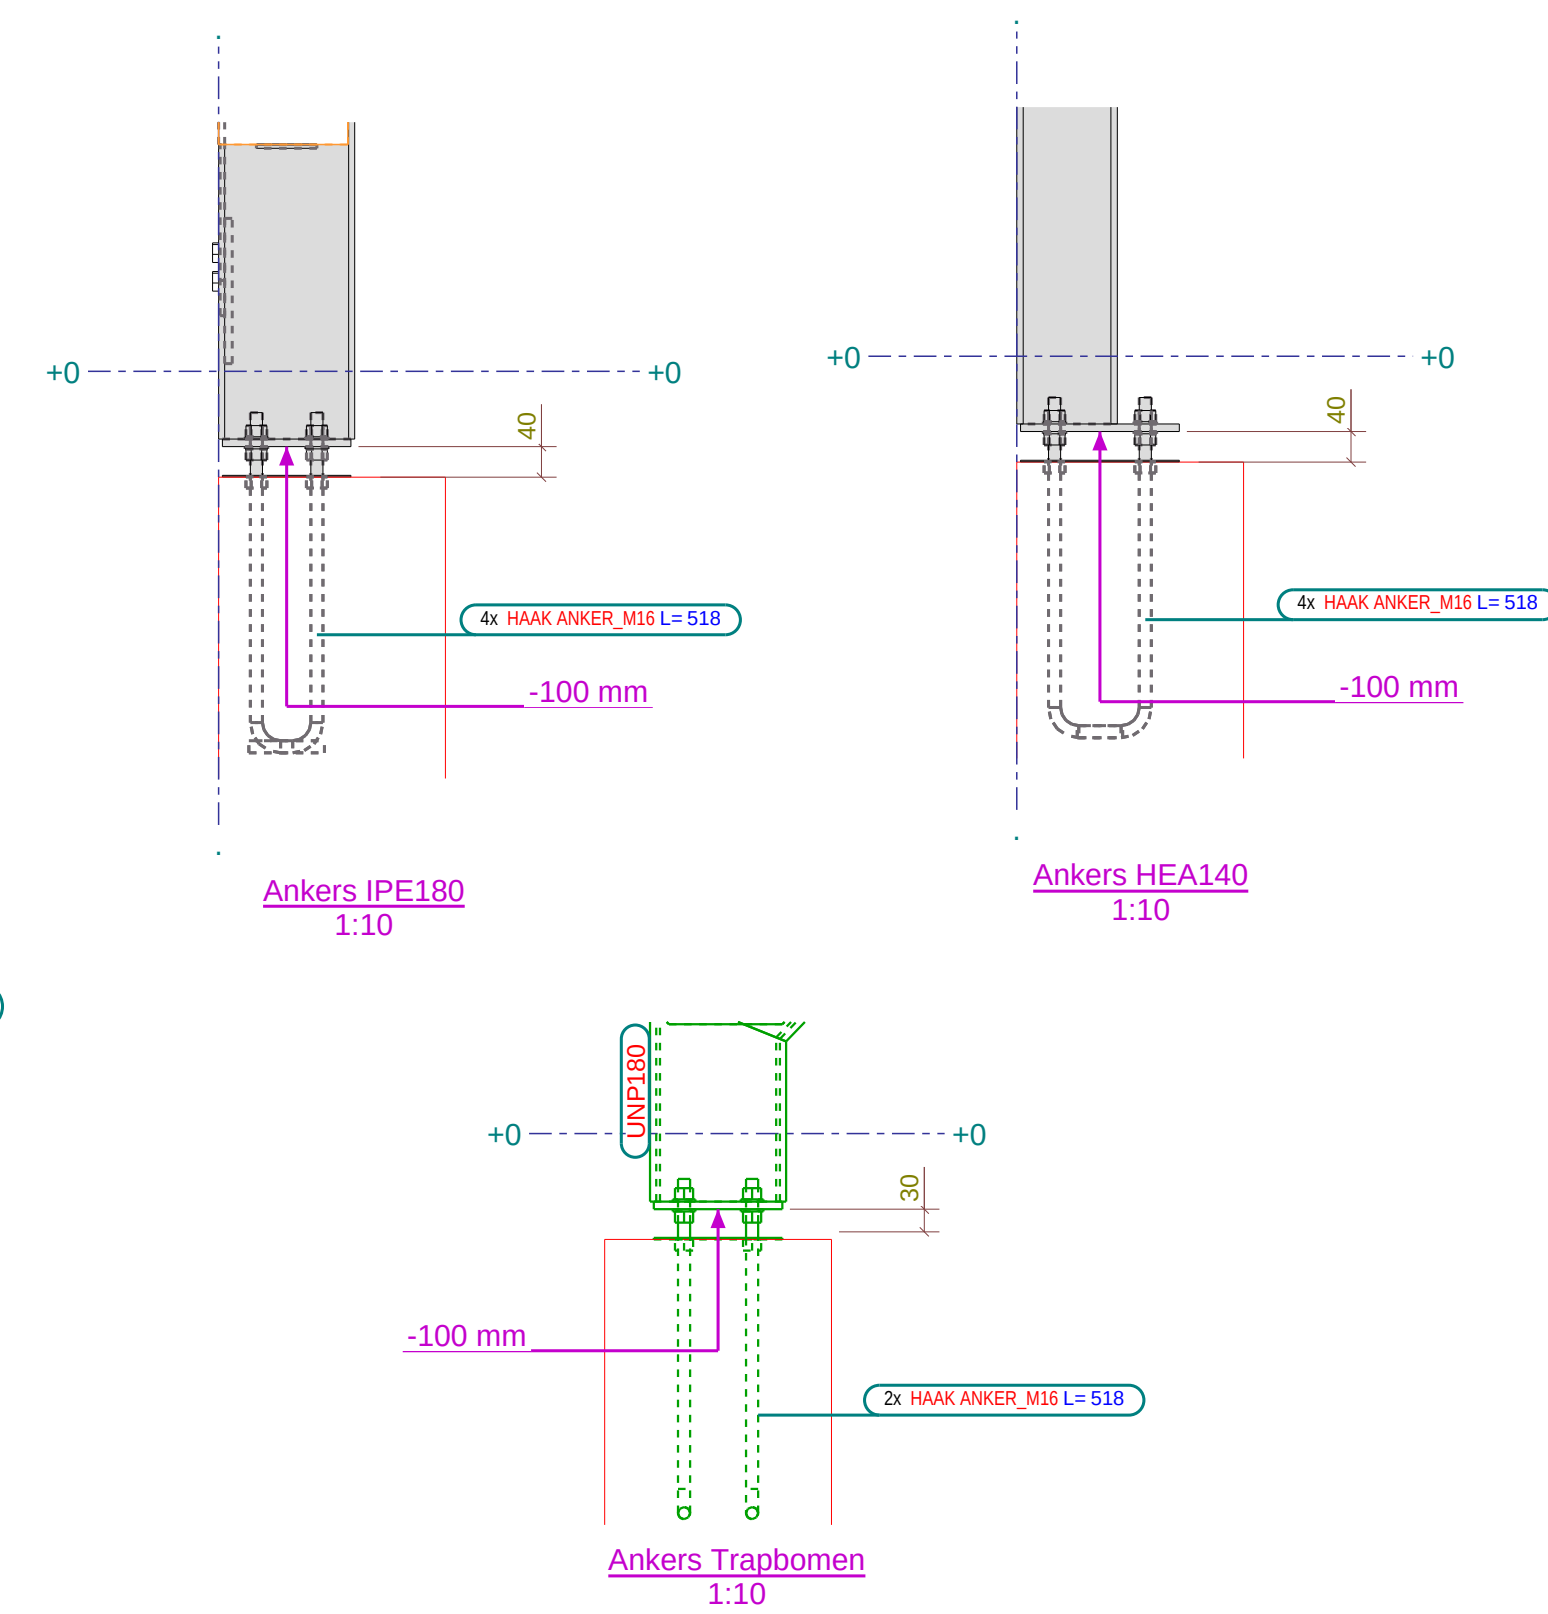
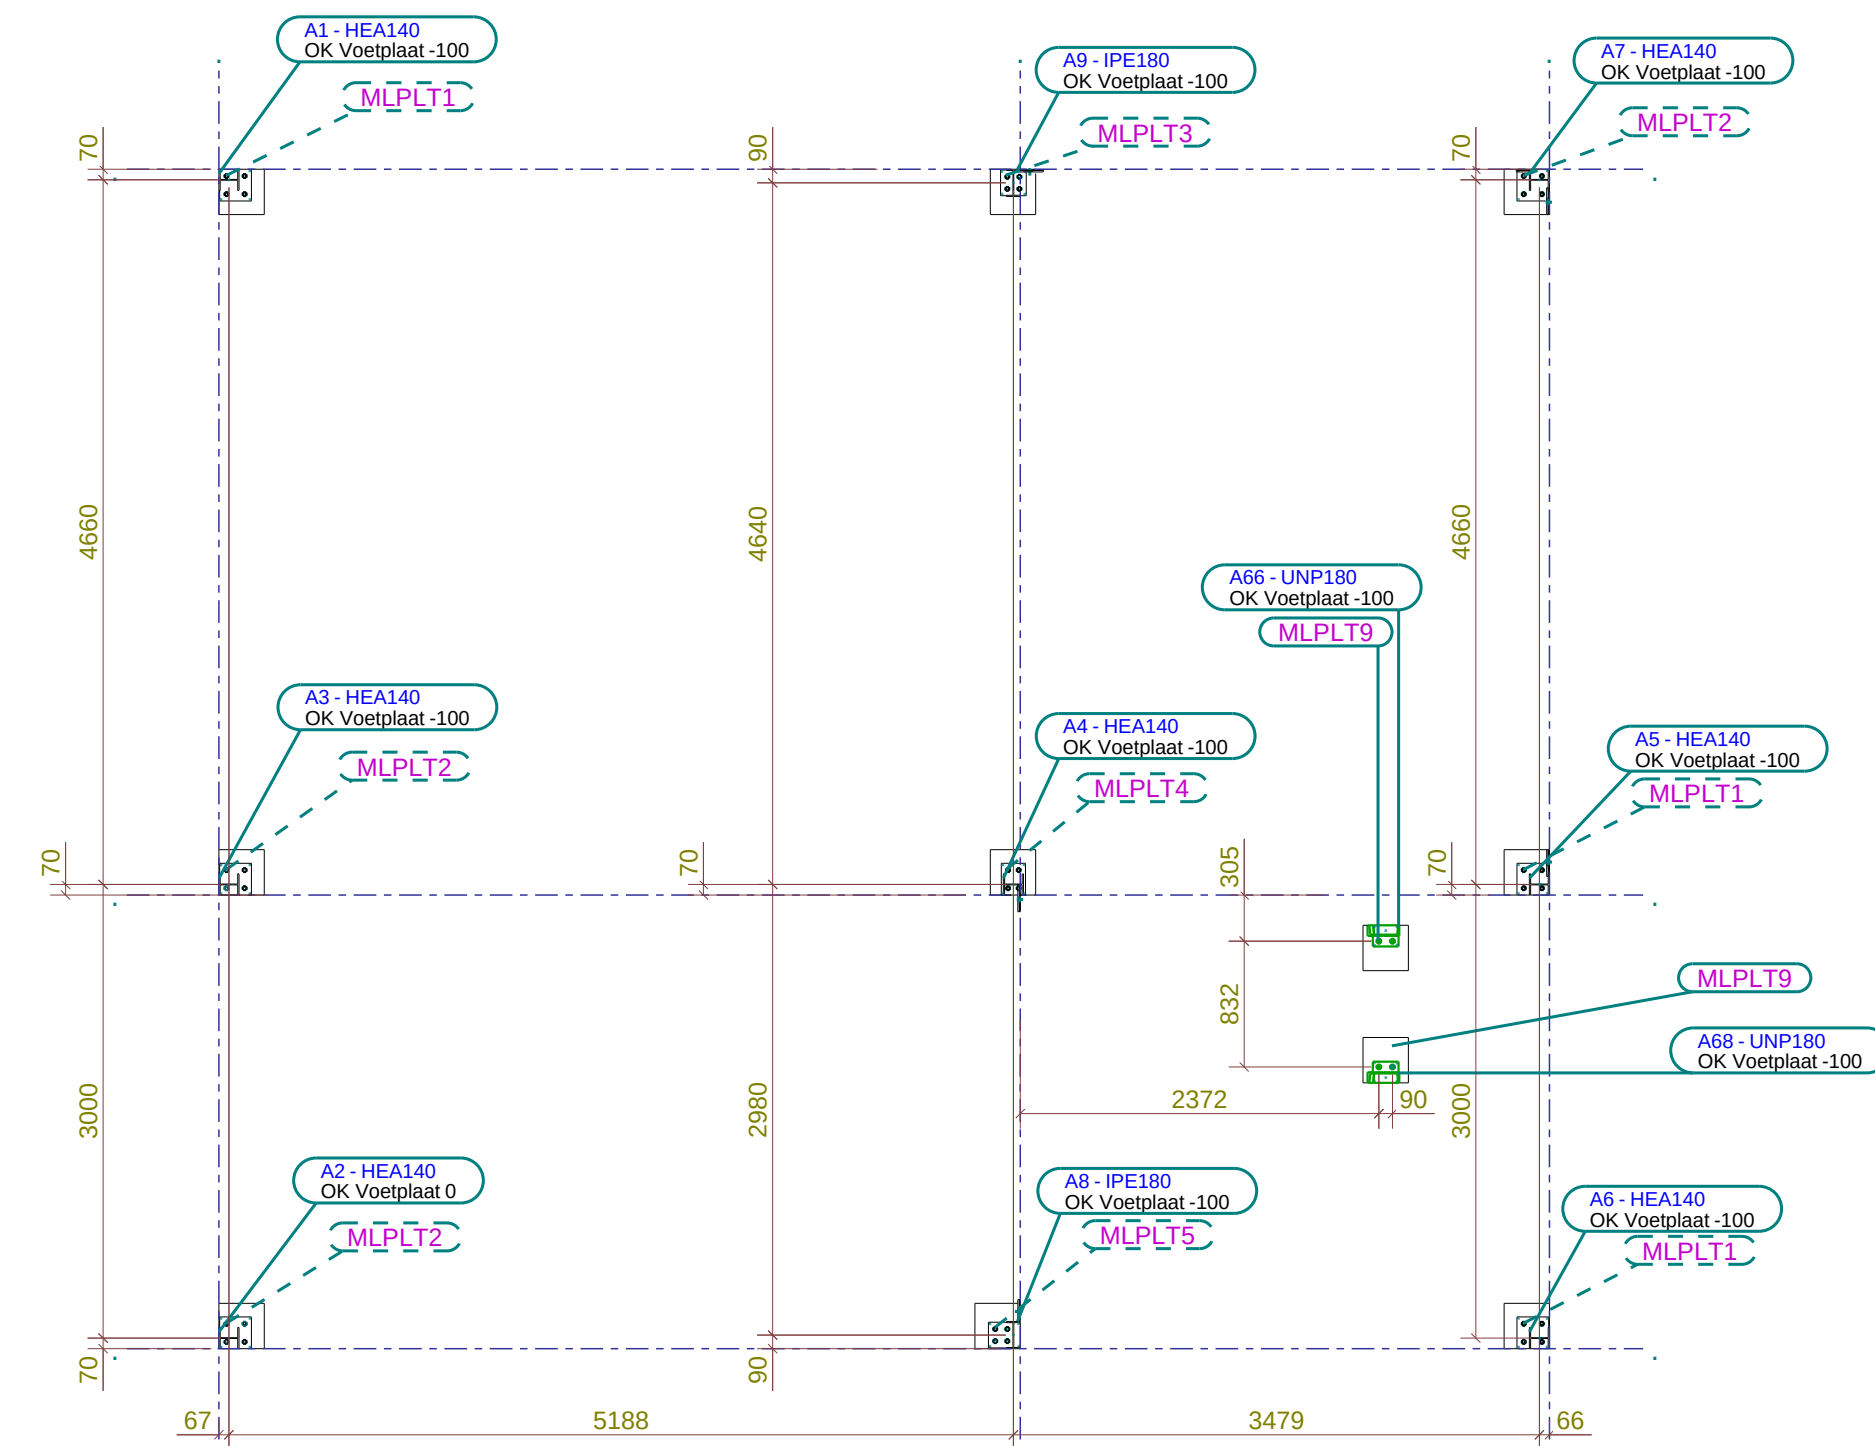
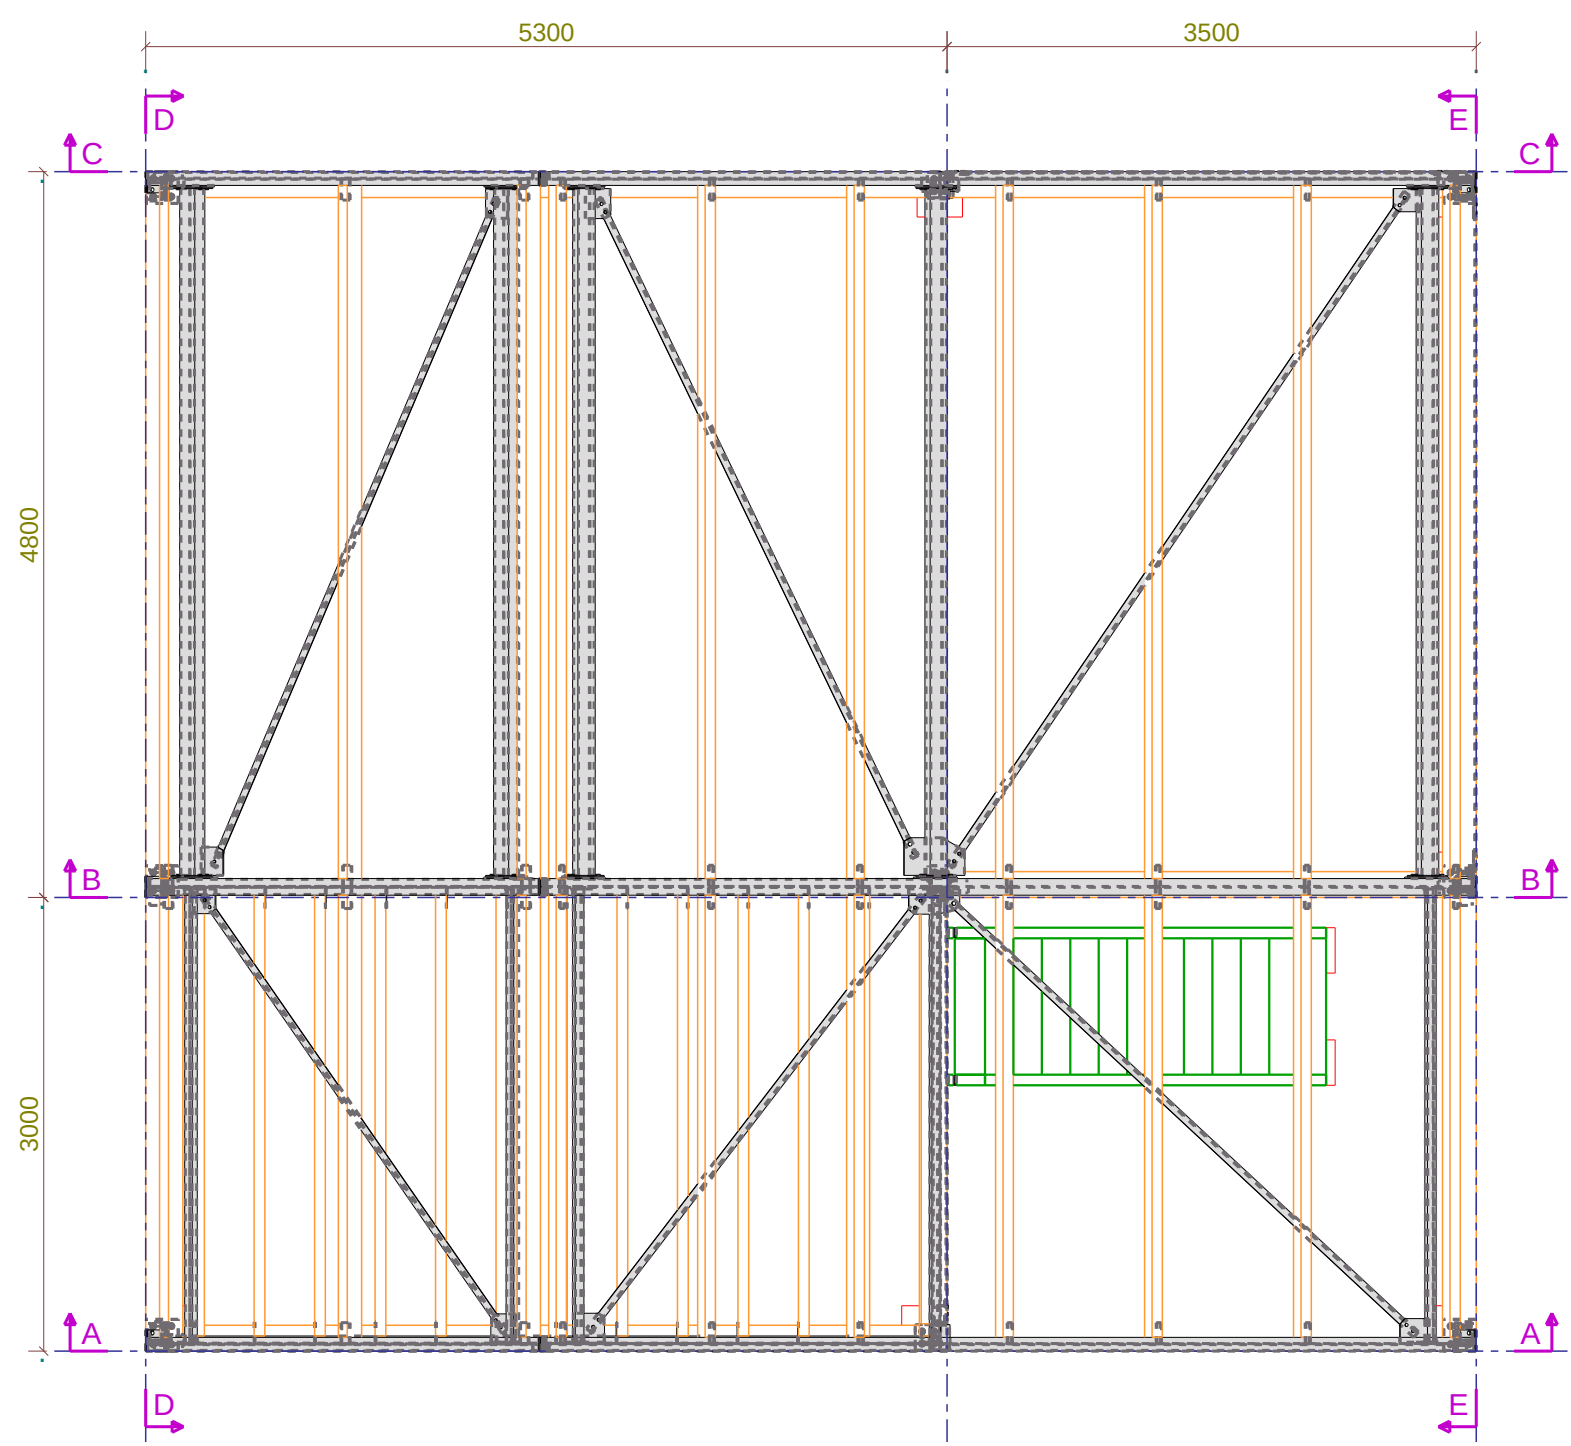
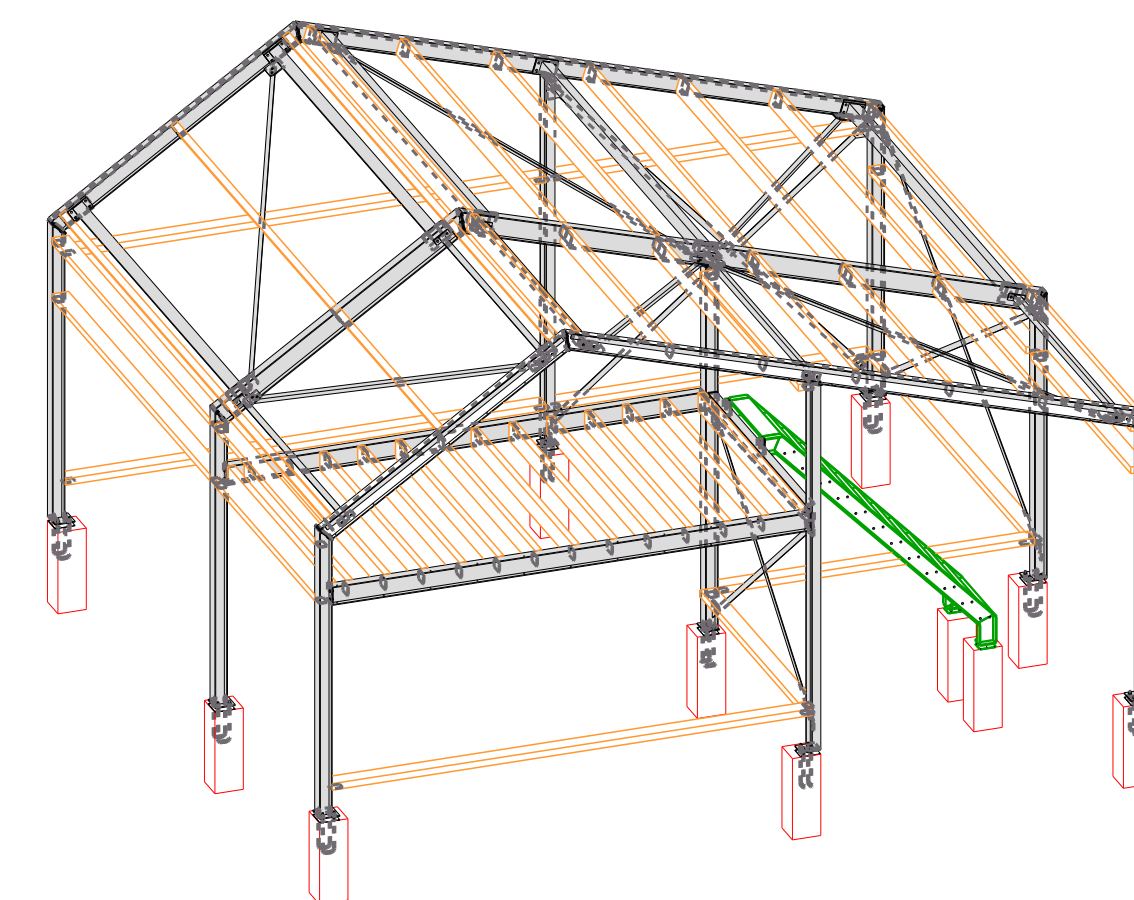
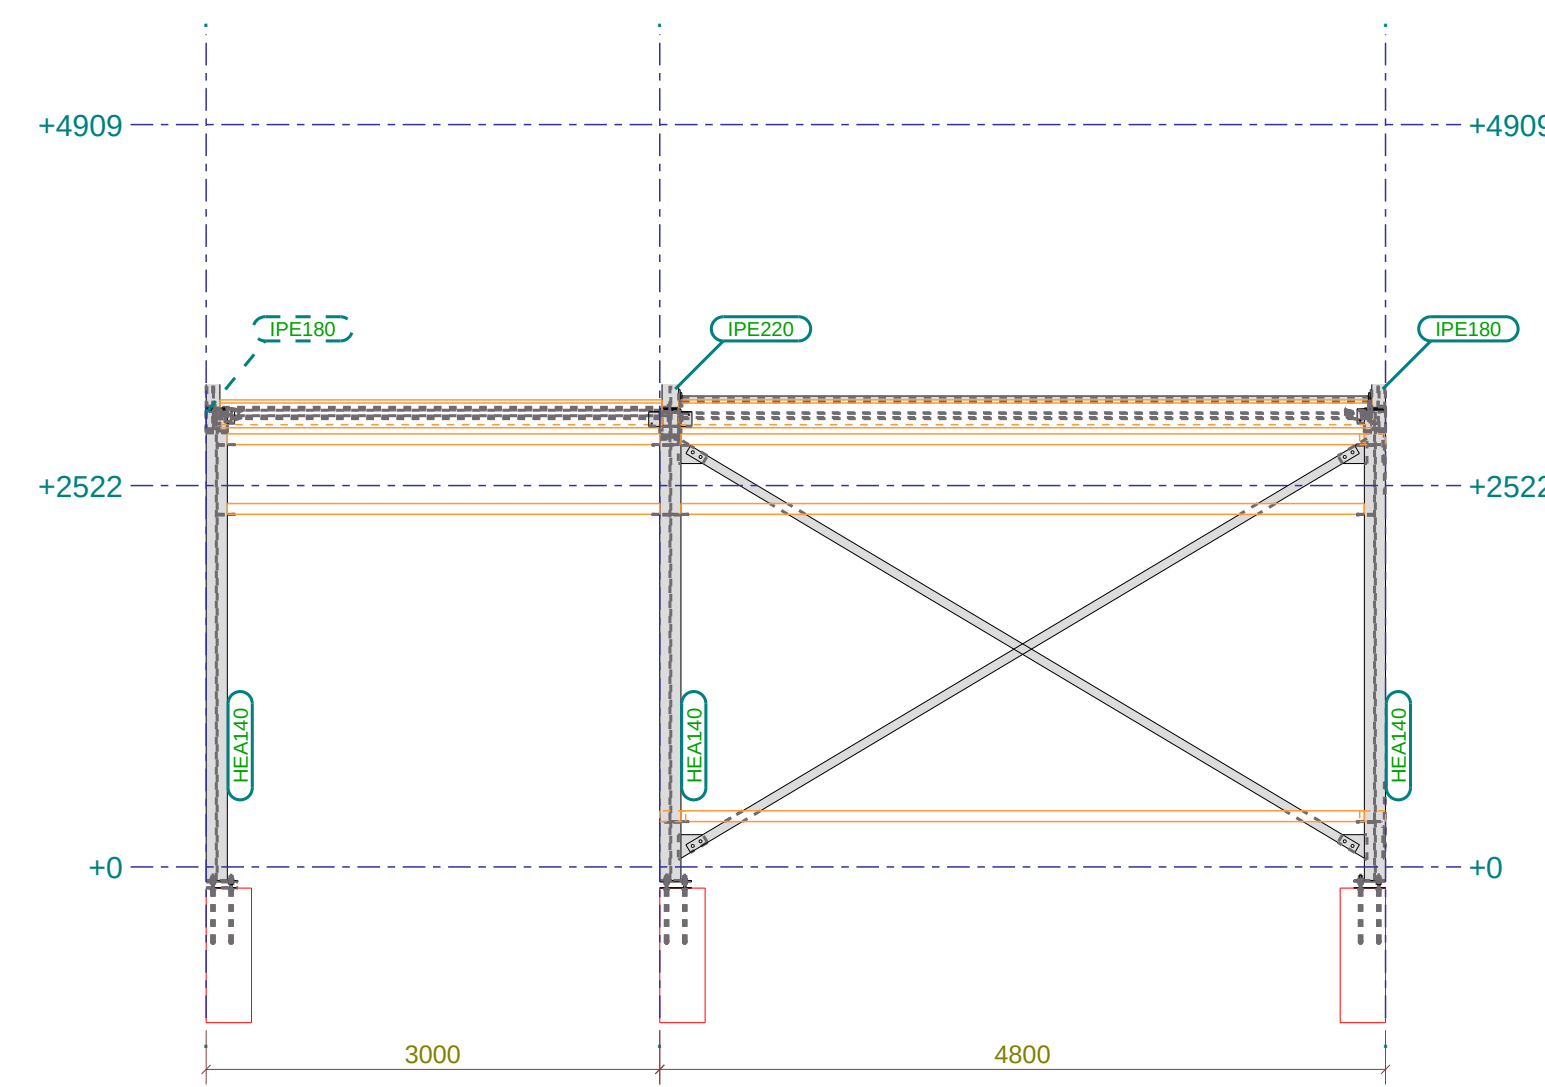
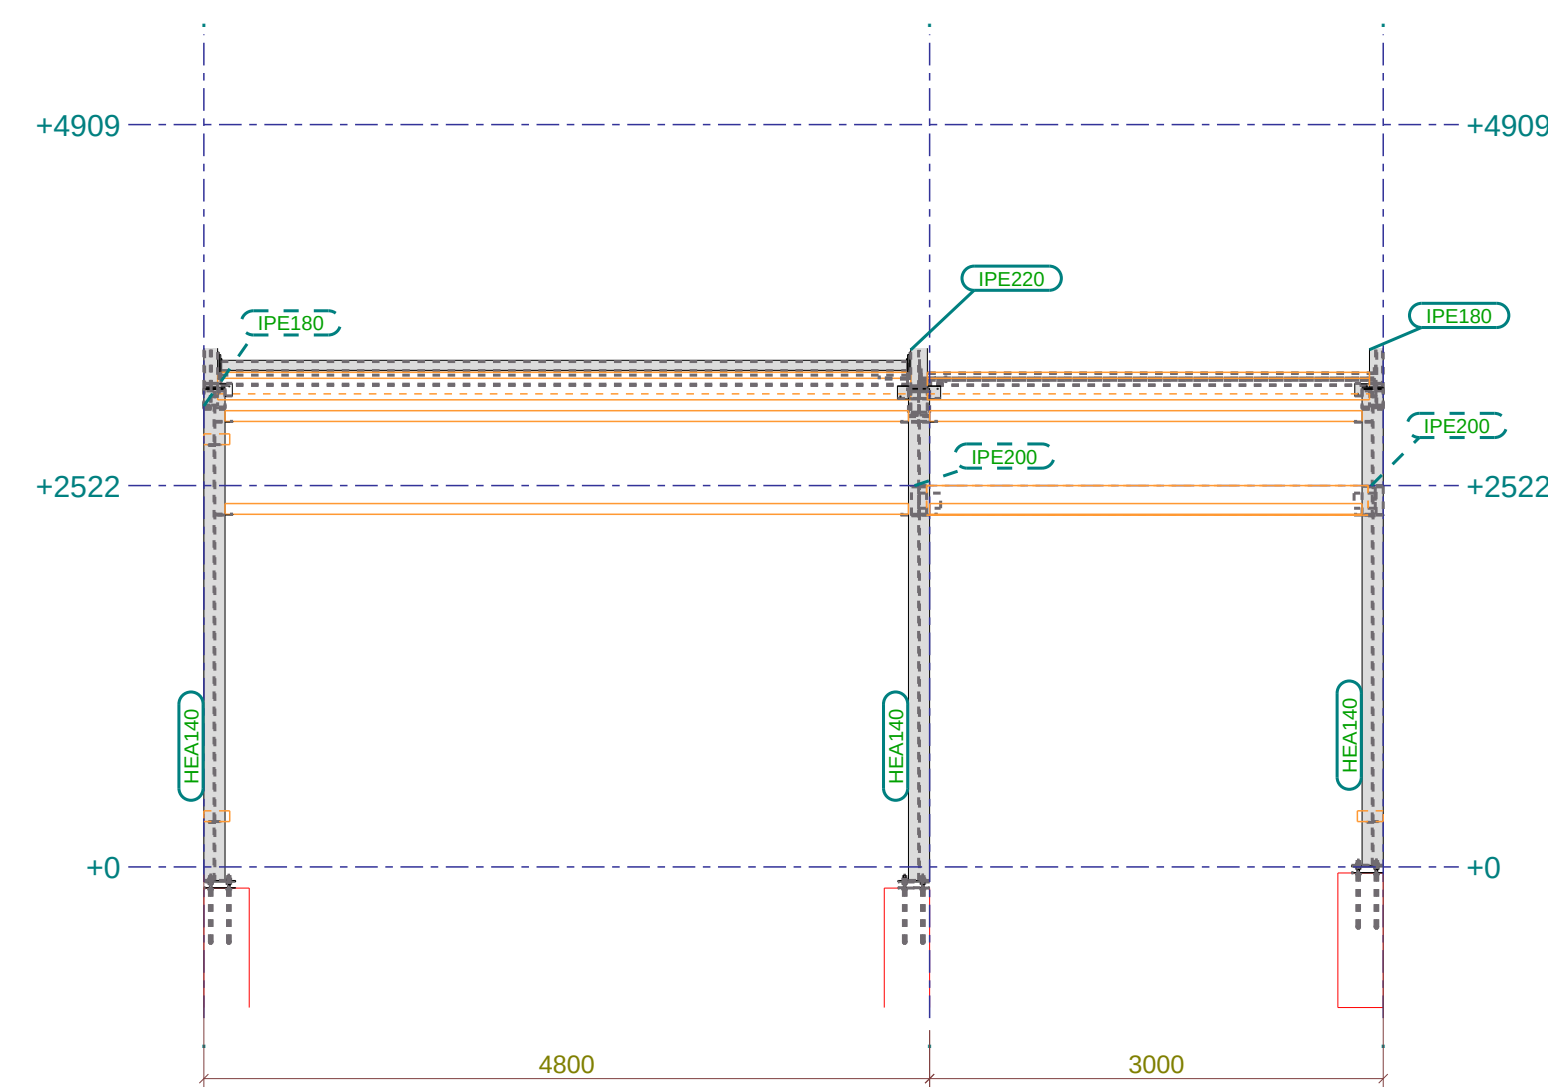
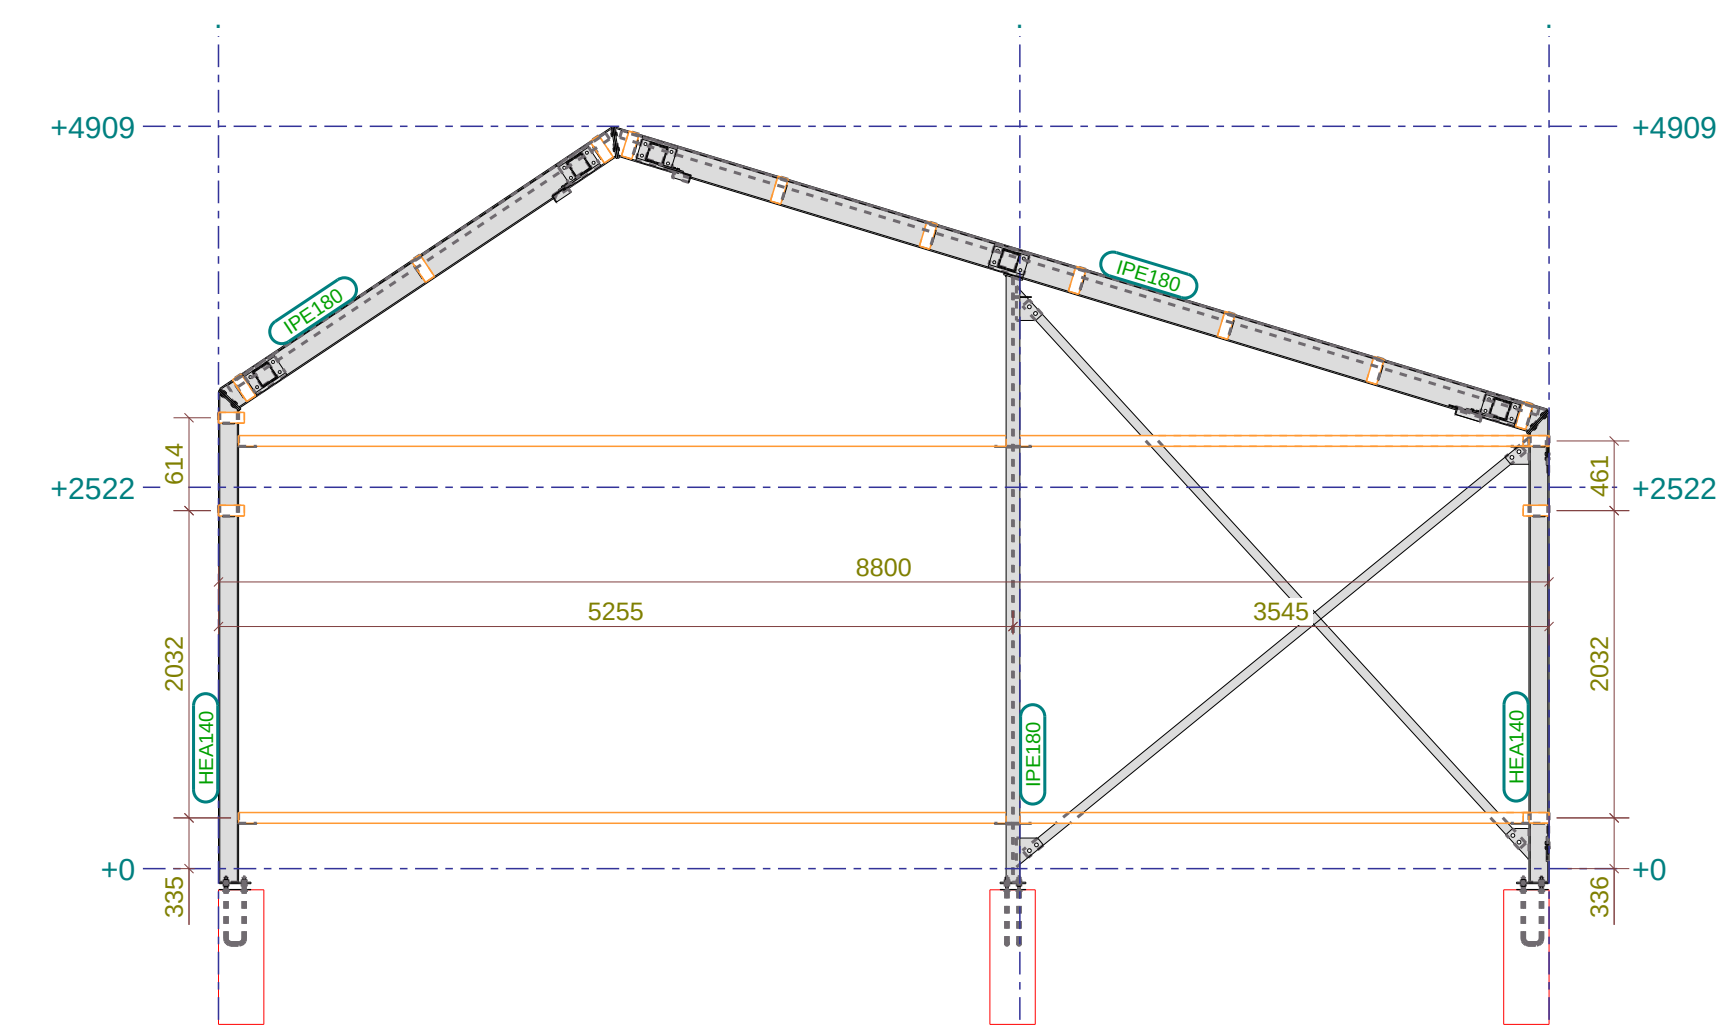


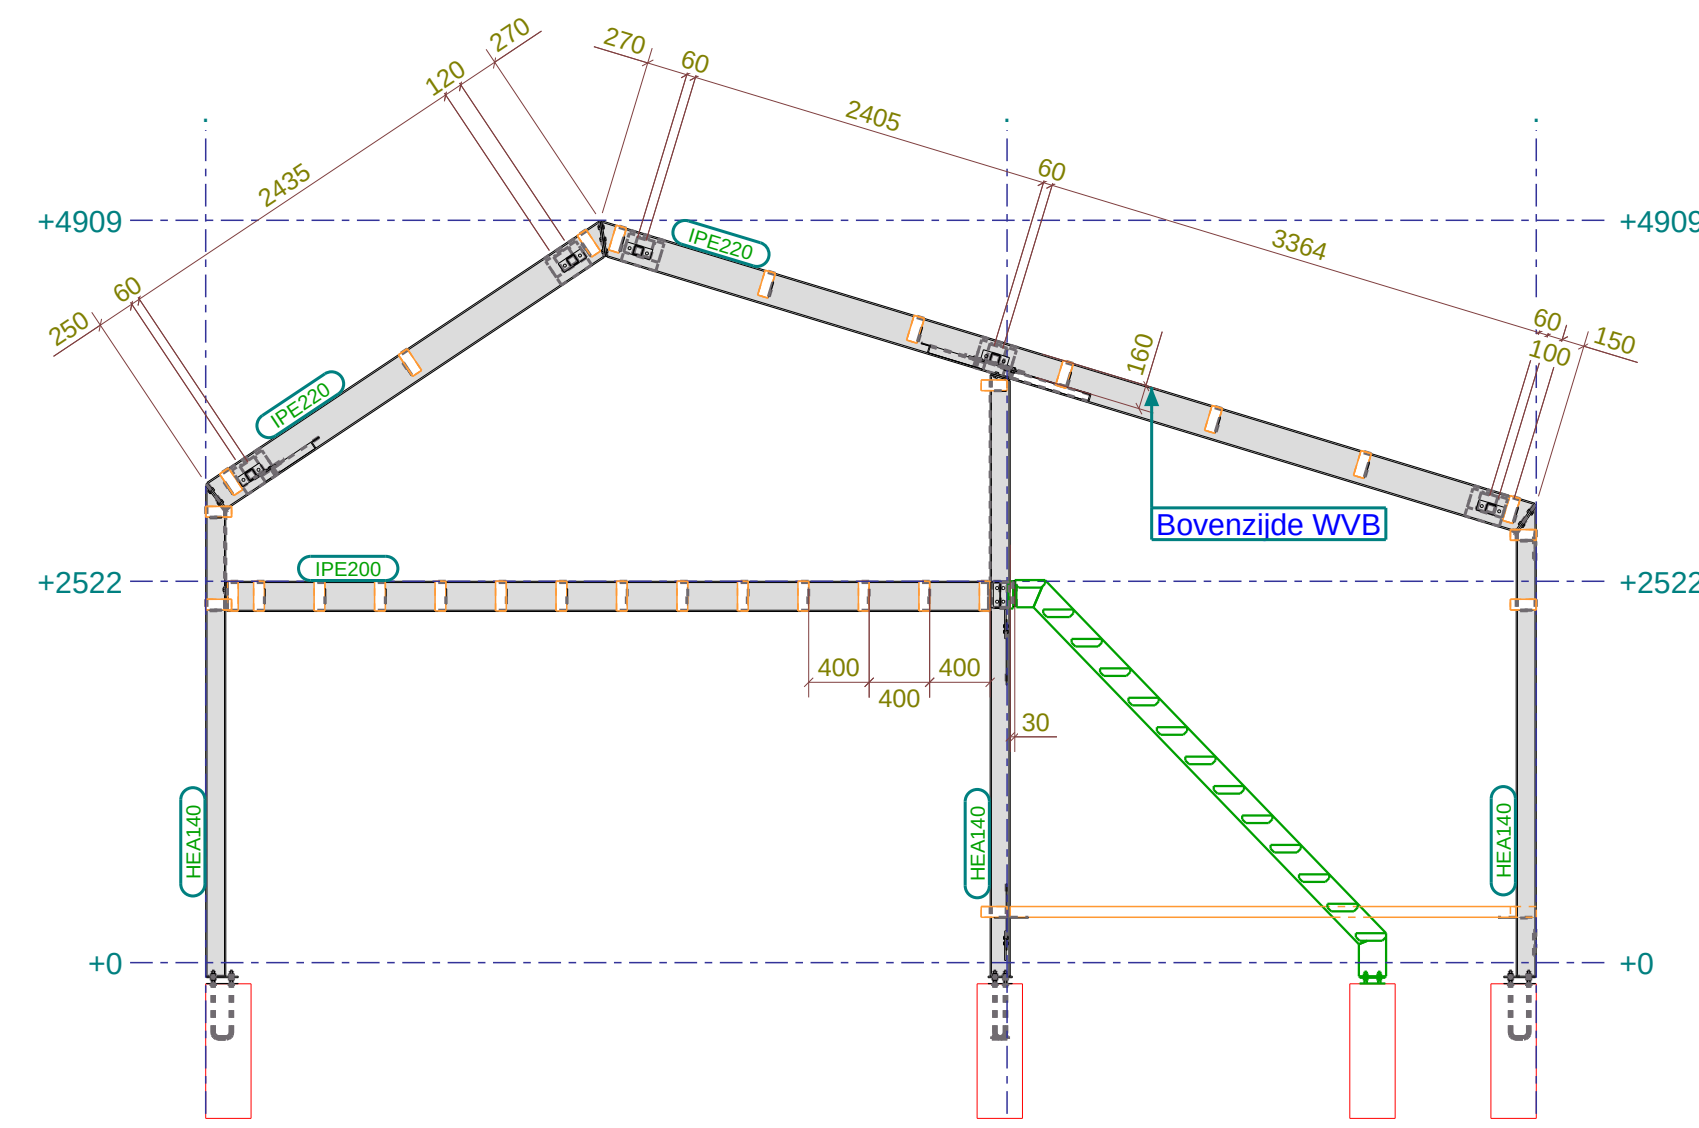

Staalwerk zoals omschreven:
 Conservering: Thermisch verzinkt
 Boutkwaliteit: 8.8 THVZ
 Ankerkwaliteit: 4.6 ELVZ
 Kop/voetplaten: 10mm t.a.v.
 Gordinglippen: 5mm

Windverband dak: L60/6
Windverband gevel: Strip 60/6
Drukkokers: Koker 60/3

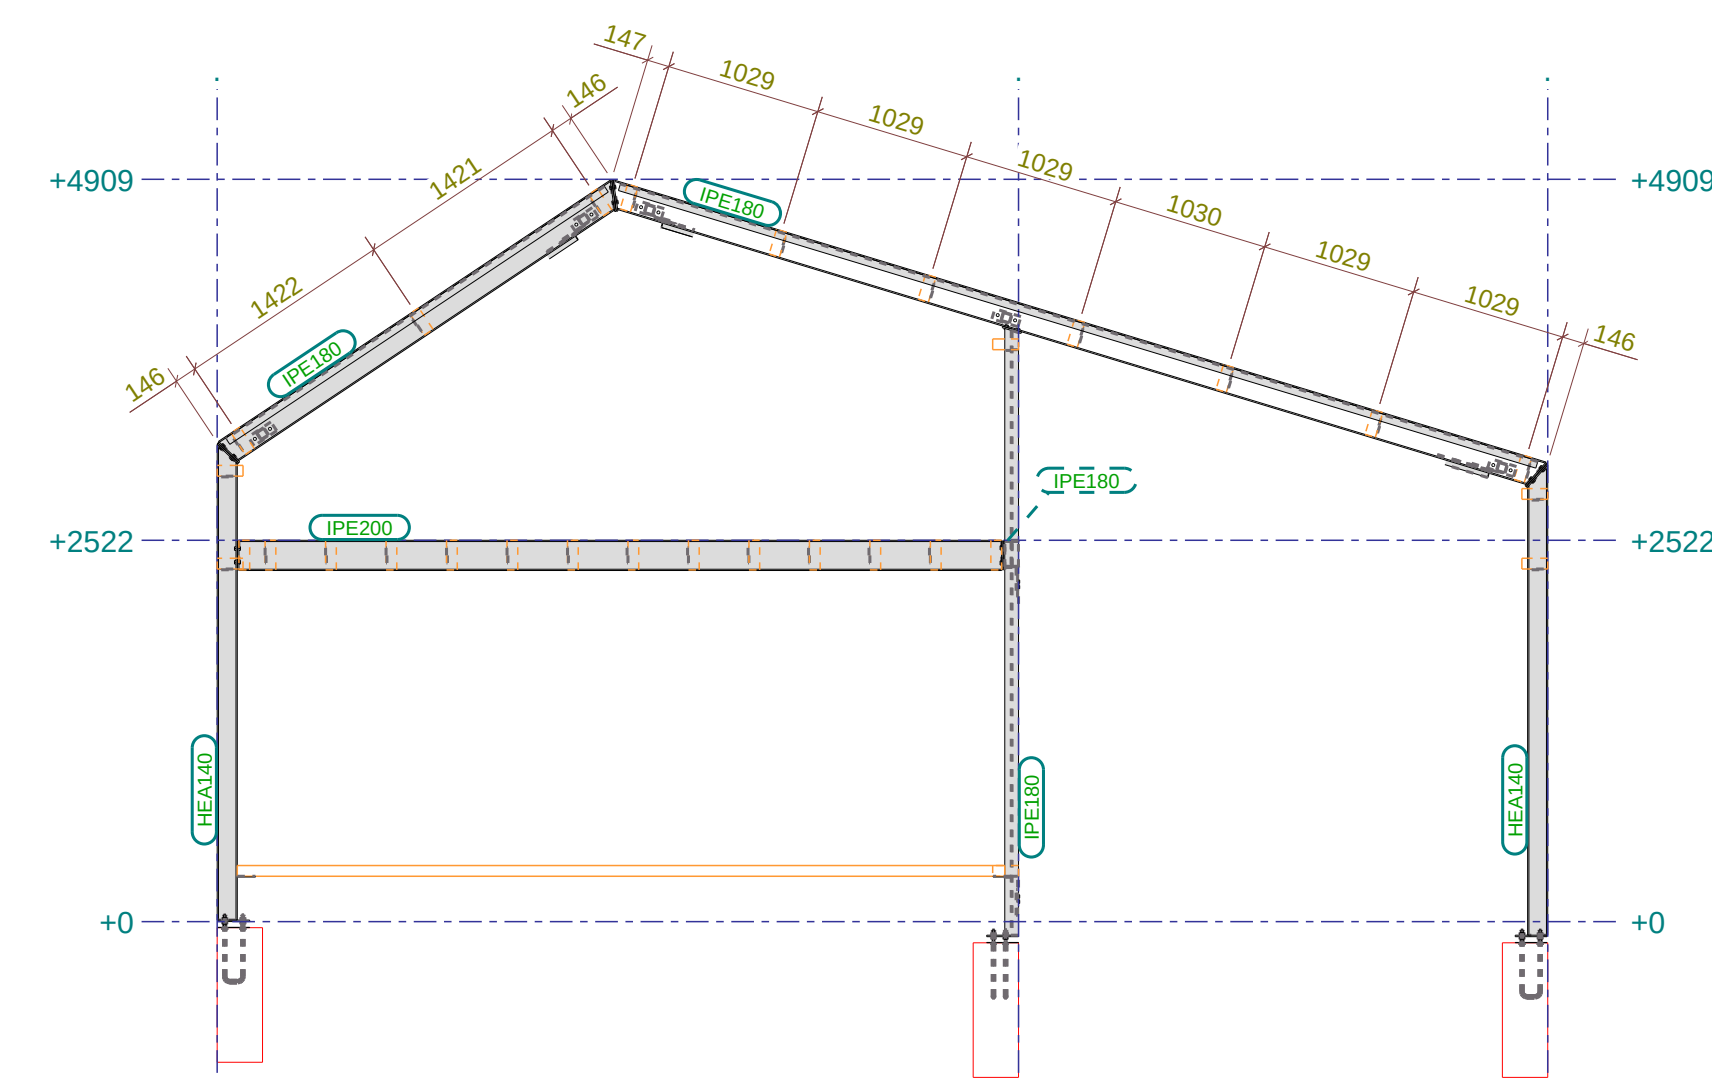

2 A Ter Controle 1 A Ter Controle			18.01.2021 S.R. 18.01.2021 S.R.	
Rev. no. Revisie merk Revisie omschrijving			Revisie datum Tek	

Werk:
Gebouw 1 & 2
 Onderwerp:
Doorsneden - Gebouw 1

Getekend: **S. Remmers**
 Datum: **18.01.2021**
 Schaal: **zie aanzicht**

Opdrachtgever:
Wissel Bouw BV



Materialensoorten en kwaliteiten: Platen en profielen S235JR volgens NEN-EN 10025-2, buis en kokerprofielen: S235JR volgens NEN-EN 10210-1 (warmvervaardigd) S235JR volgens NEN-EN 10219-1 (koudvervaardigd)

Lassen A4, en of minimaal halve plaatdikte en rondom lassen, tenzij anders vermeld, volgens NEN-EN-ISO 255** **Projectie:**  



Energiegew 5 T (0341) 25 68 44
 8071 DA Nunspeet F (0341) 25 76 55
 Postbus 152 E info@mulklemetaal.nl
 8070 AD Nunspeet I www.mulklemetaal.nl

Project:
20200839
Tekening:
G [2]
Status:

Formaat:
A1

20200839 Gebouw 1 & 2 opelint op. 16.02.2021