


Behoort bij het besluit van
Burgemeester en
Wethouders
van Alkmaar

Dossiernr: 59537

Datum: 18-2-2025

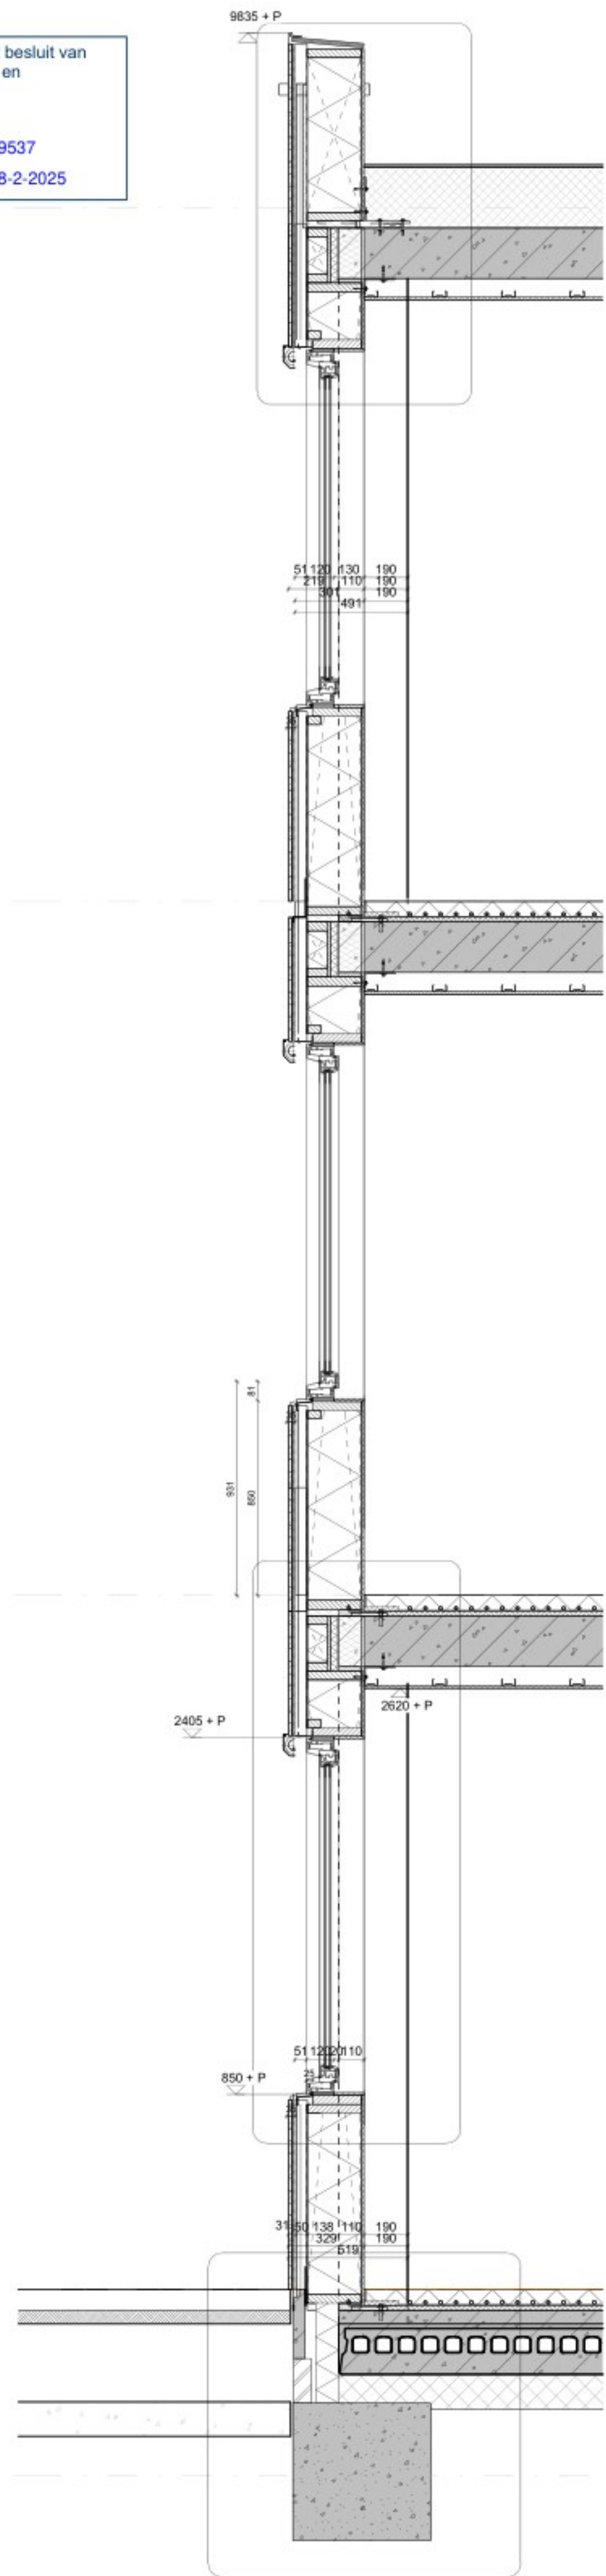

3e Verdieping
9075+P

2e Verdieping
8090+P

1e Verdieping
3025+P

00 Begane grond
0+P

ok. Fundering
-110+P

steen strips

zonwerig

Kunstof kozijn

geperforeerd
metalen plaat

Swiss pearl

150

2875

150

2900

1301

2000

1570

3025

1455

1570

3025

37

813

2158

3025

867

3e Verdieping
9075+P

2e Verdieping
8090+P

1e Verdieping
3025+P

00 Begane grond
0+P

gematteerd glas

Swiss pearl

steen strips

Project nummer
H-01

Project naam
Brederostraat

Onderwerp
Buitengevel -
oostgevel

Tekening
FR-01

Fase
05 TO technisch
ontwerp

Status
definitief

Schaal
1 : 20

Formaat
A1

Datum
22-11-2024

HOOG
OVER.
DOWN TO EARTH.