



aanzicht Brederostraat




doorsnede 1 Brederostraat

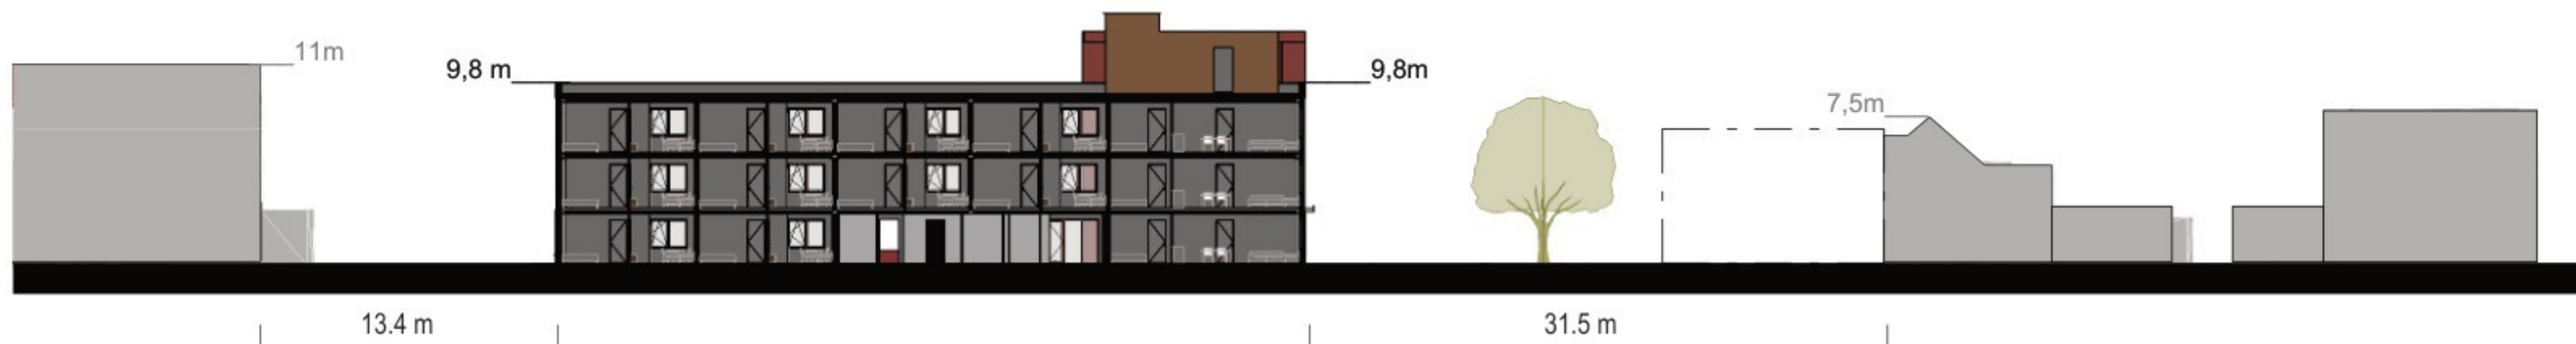

demarcatie van het ontwikkelgebied, met voormalige kadastrale situatie en mogelijke nieuwe bebouwing.

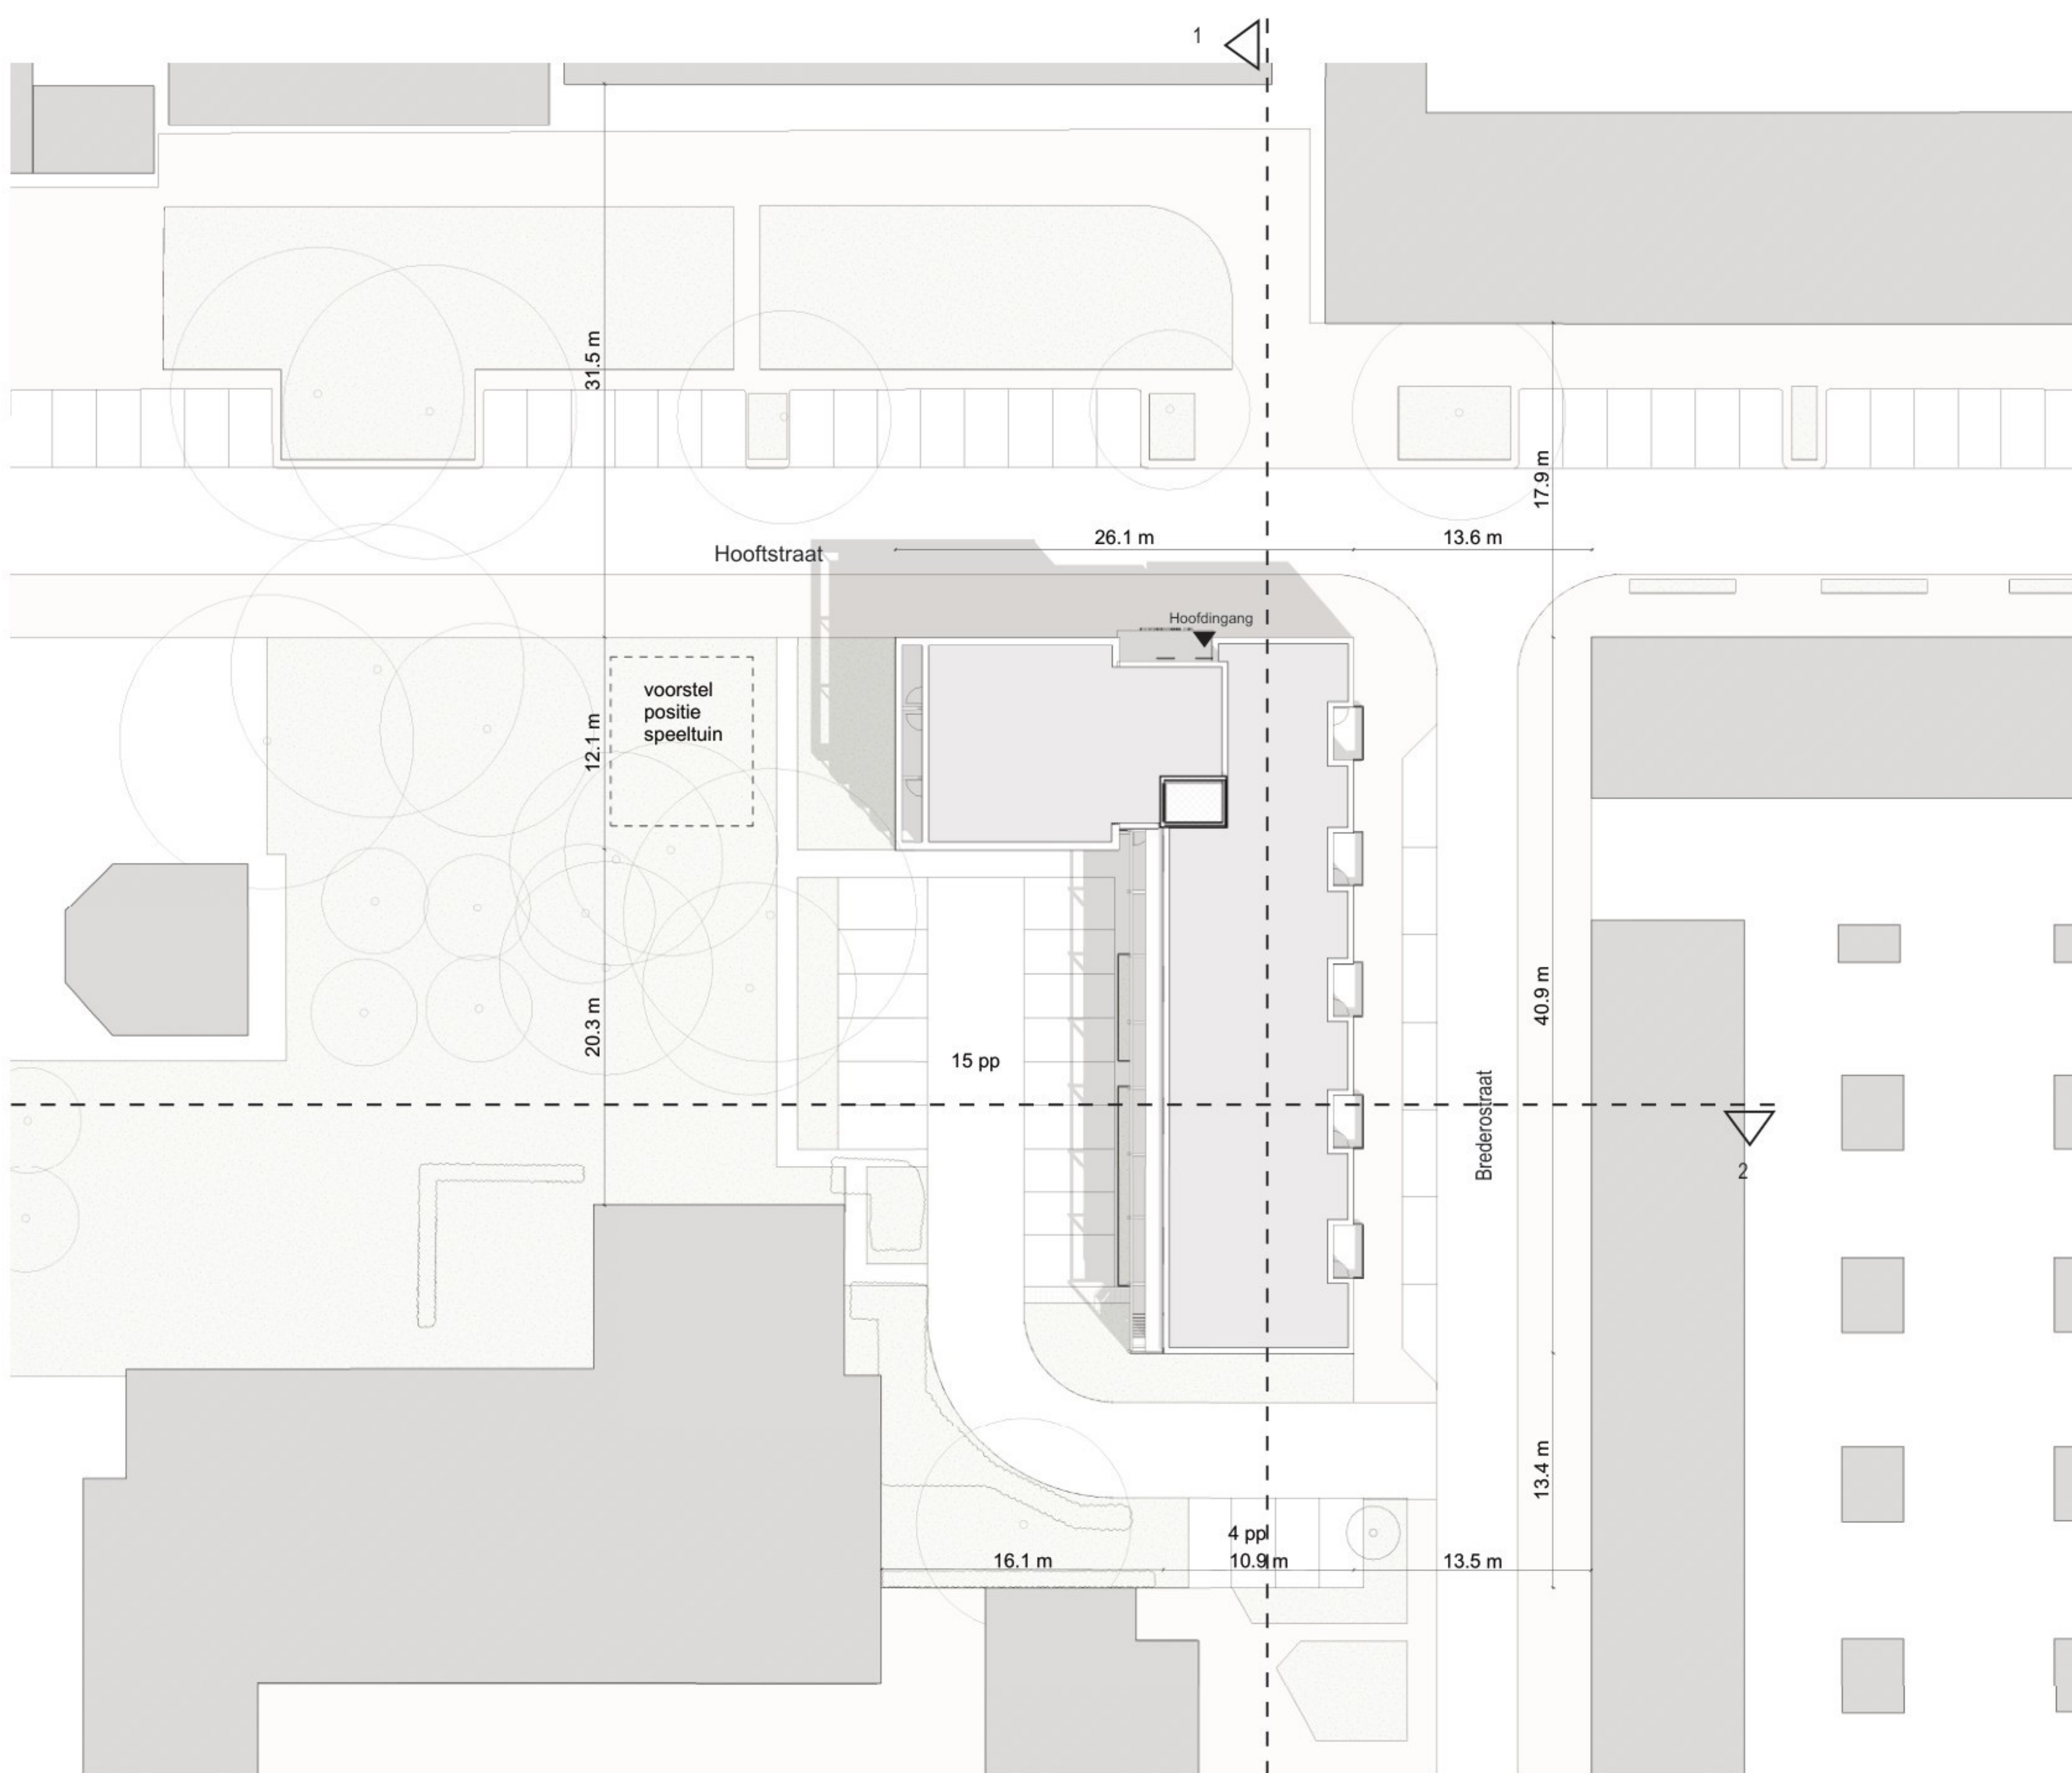

parkeerplaatsen benodigd.....17
parkeerplaatsen in huidige plan.....19

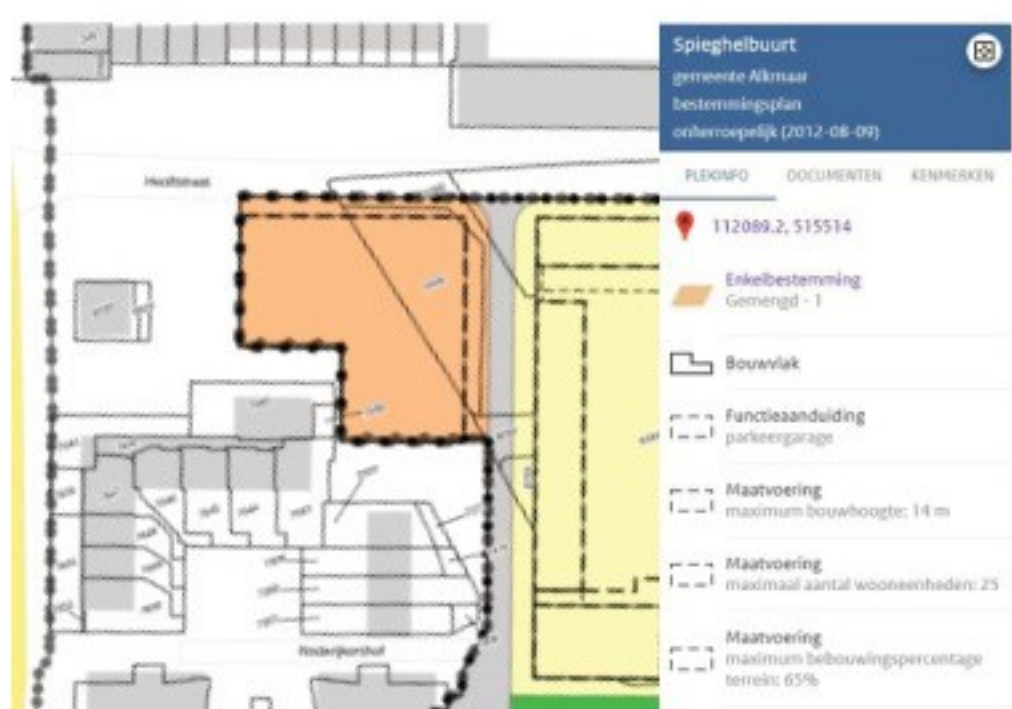


bestemmingsplan Spiegelbuurt, 2012



aanzicht Hooftstraat



doorsnede 2 Hooftstraat

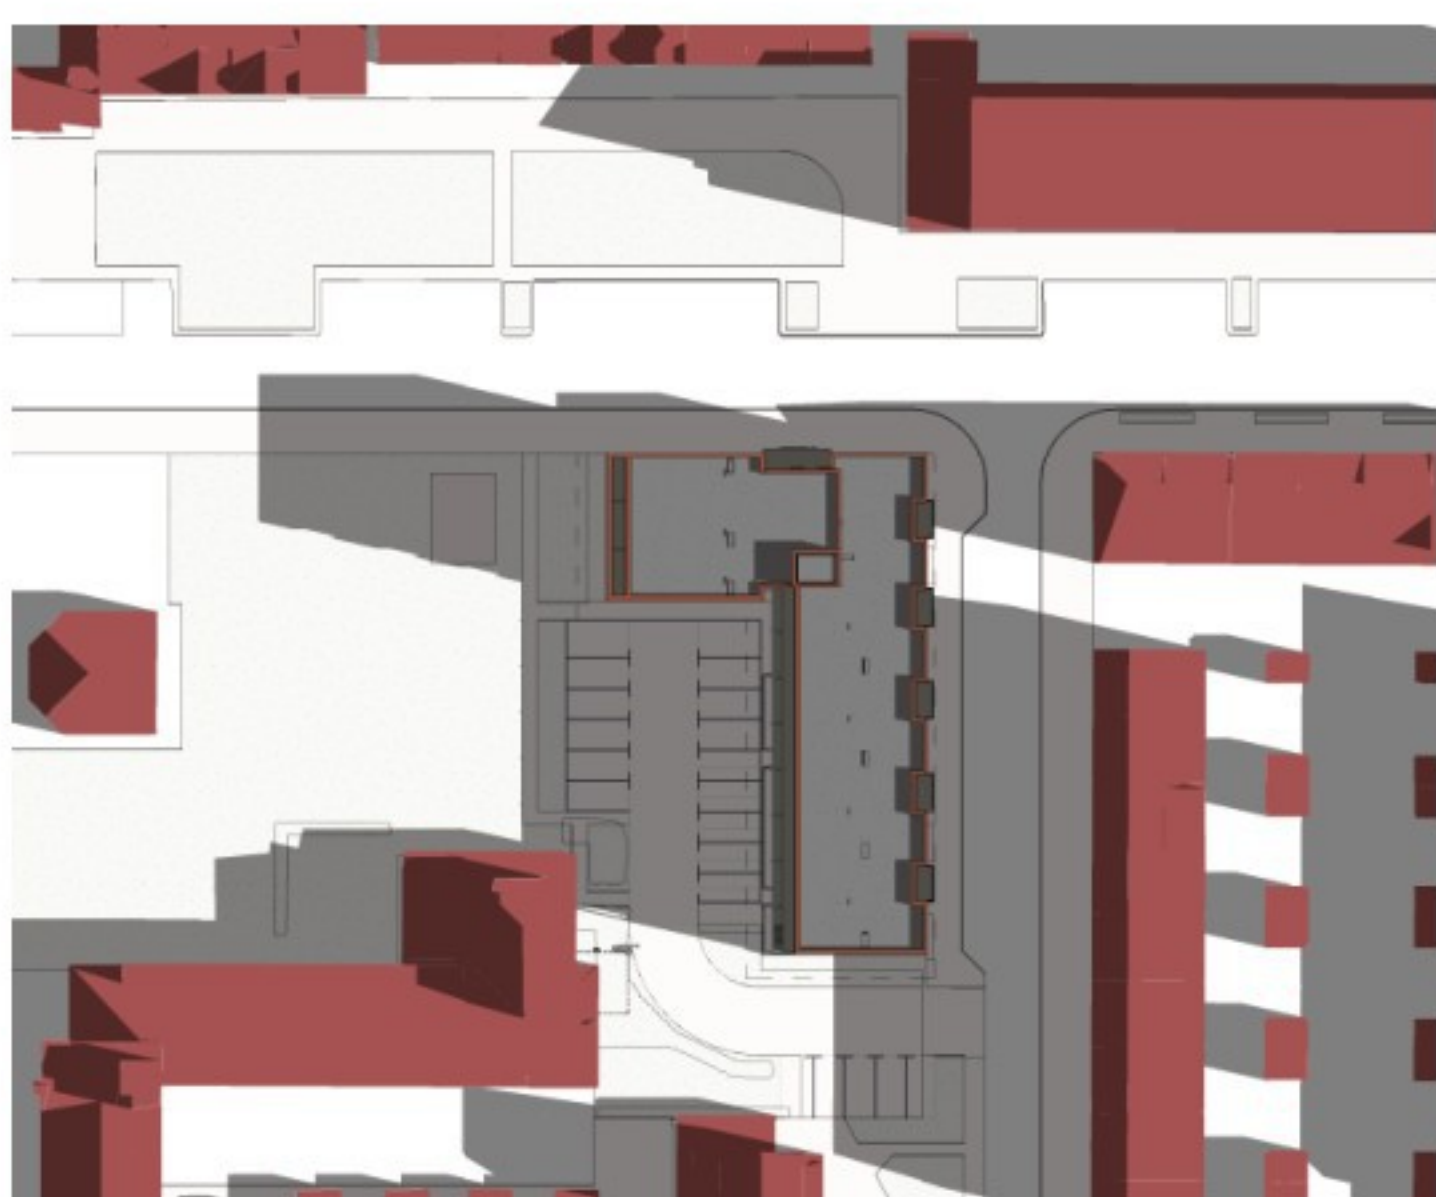


schaduw maart 09:30




schaduw maart 12:30



schaduw maart 15:30

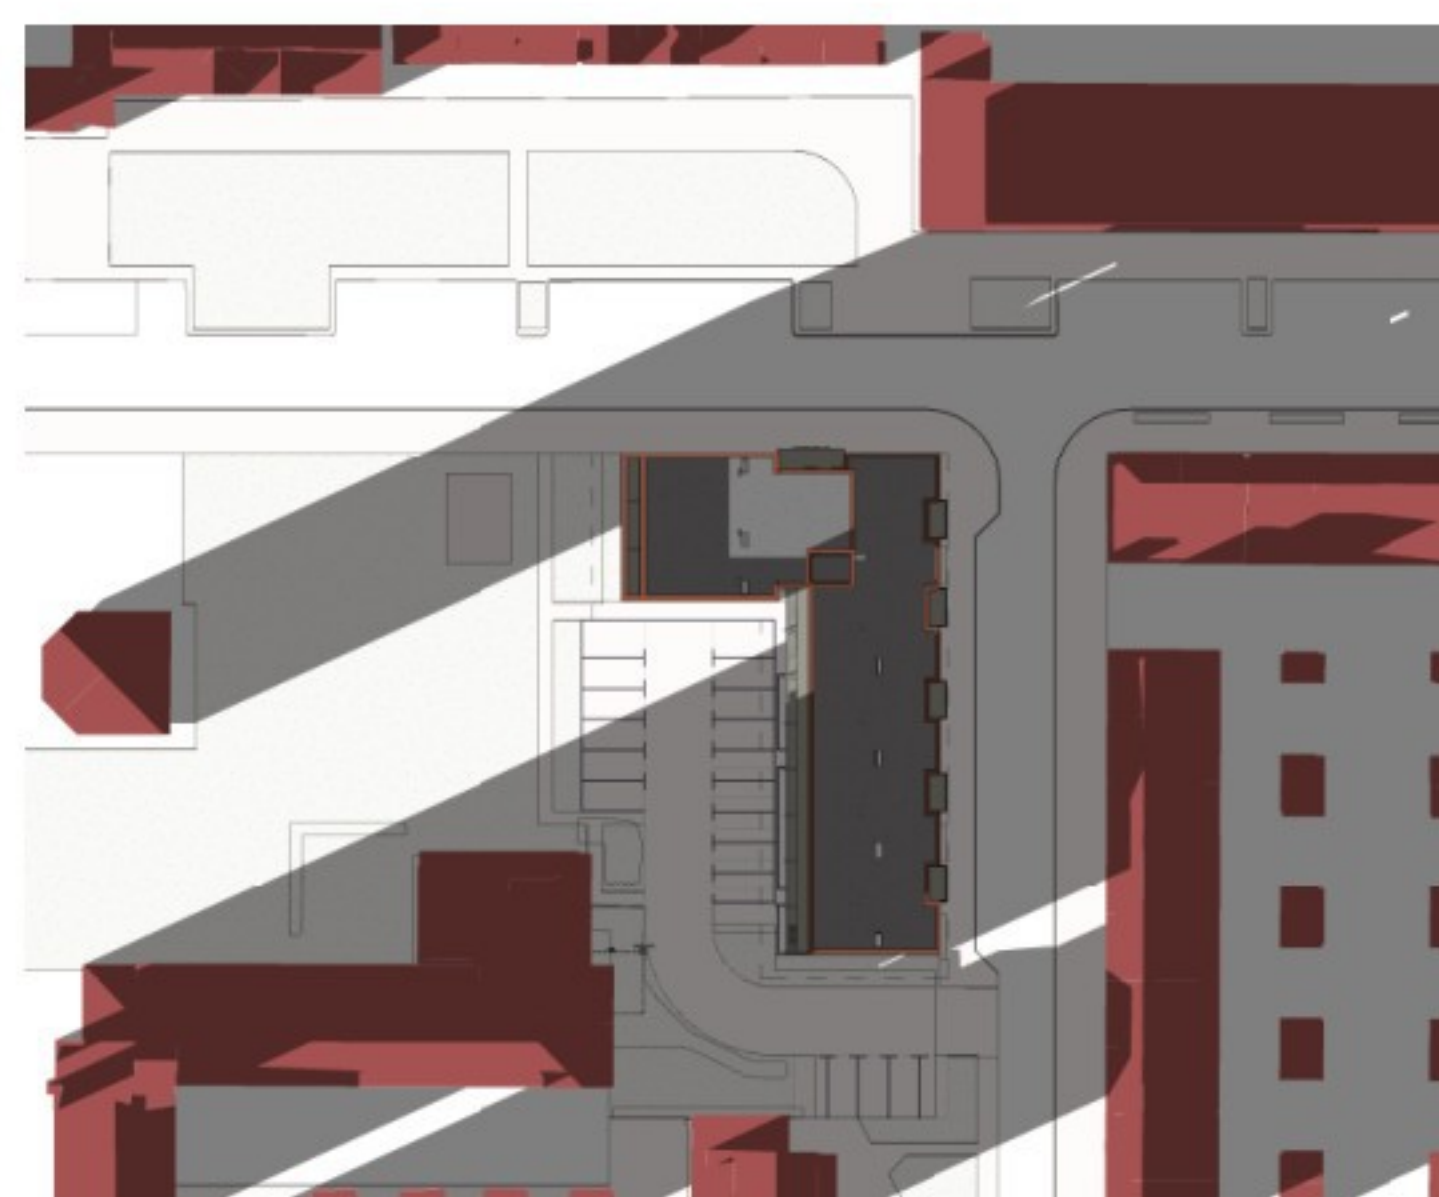


schaduw maart 18:30

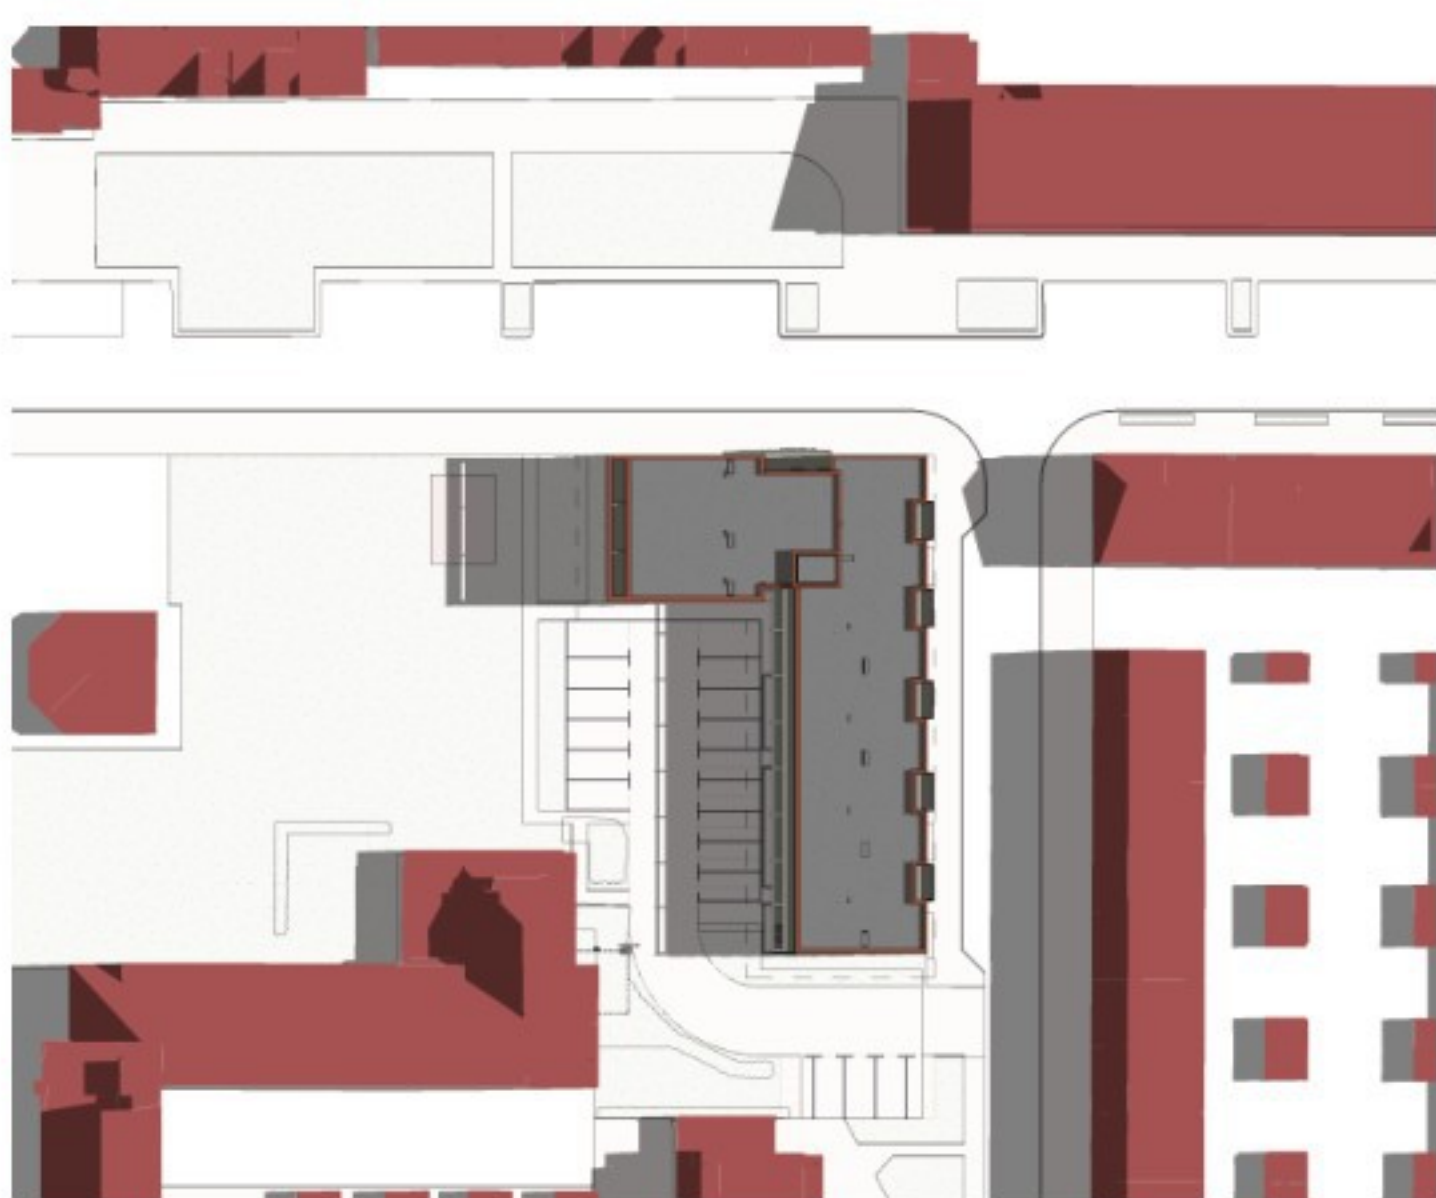


schaduw juni 09:30



schaduw juni 12:30

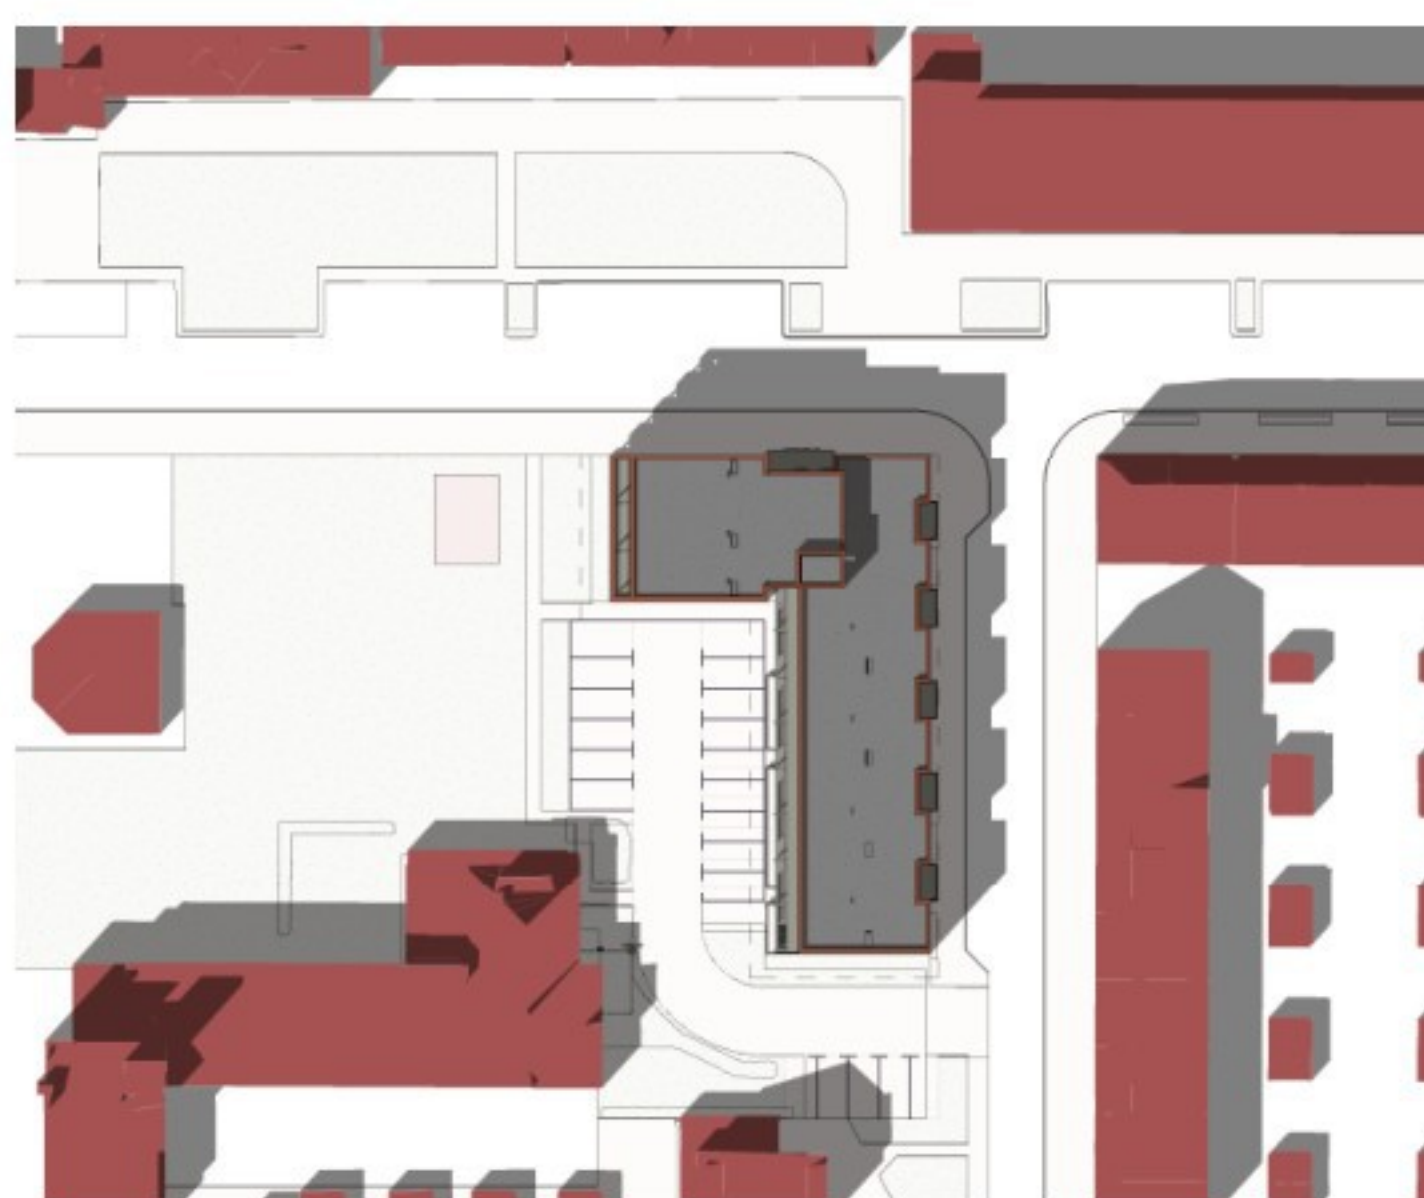

schaduw juni 15:30

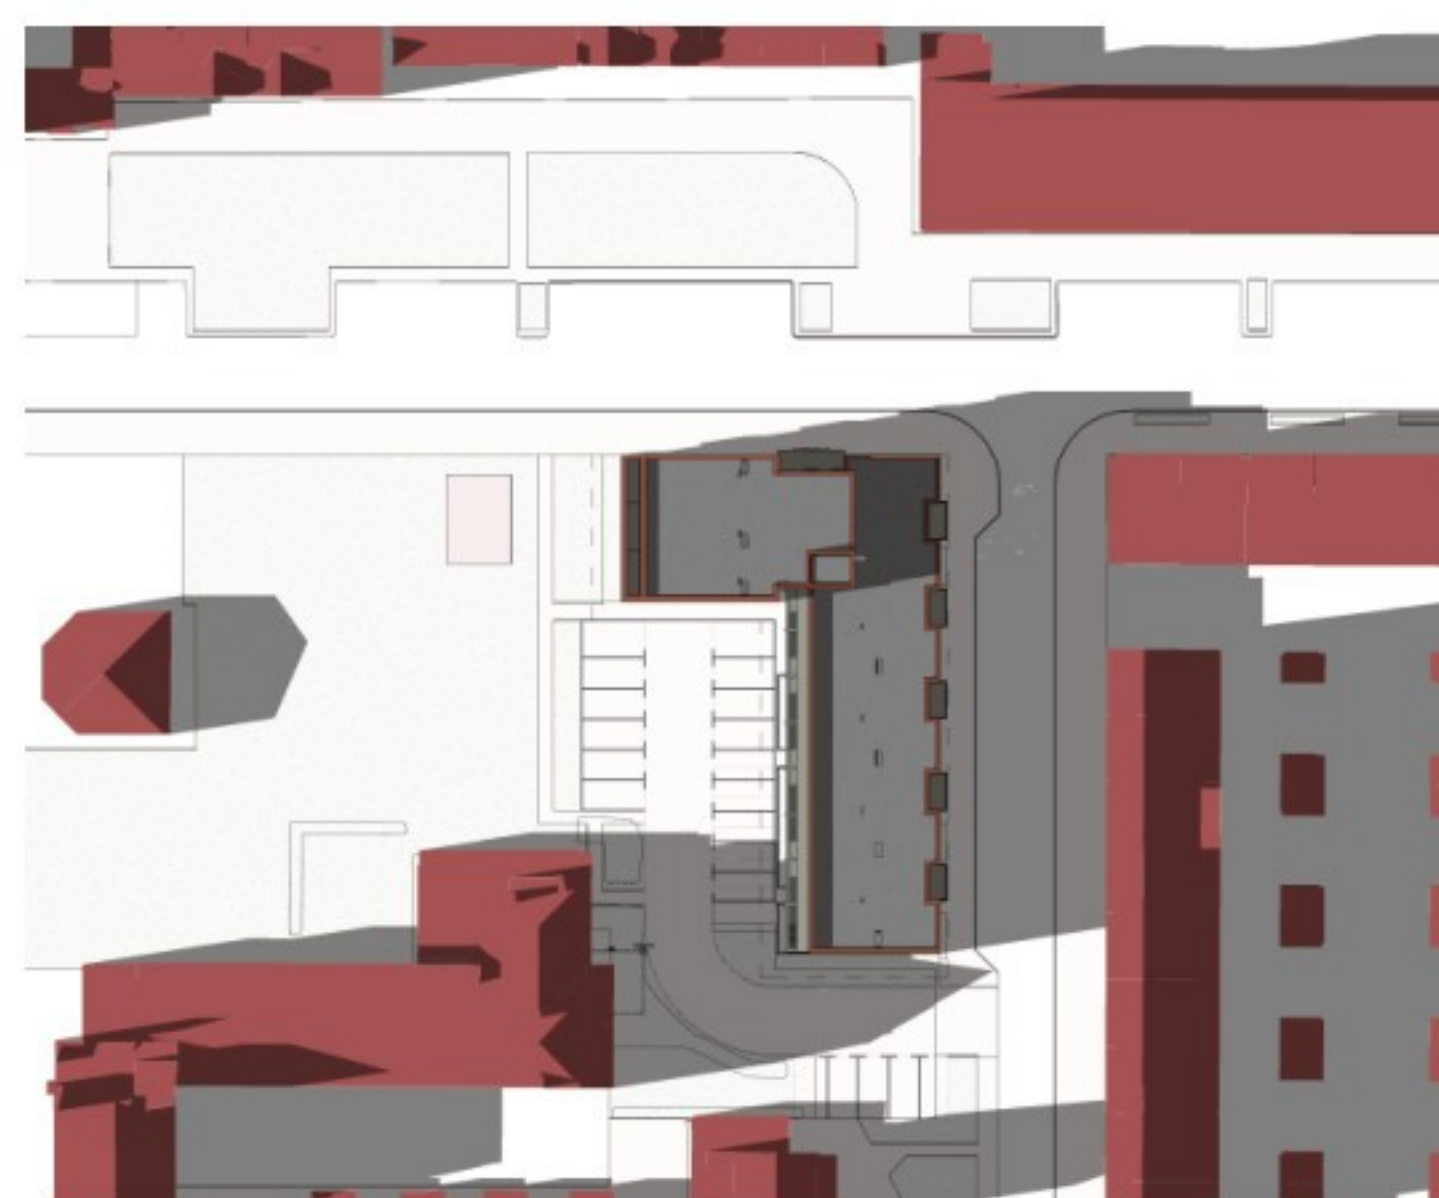


schaduw juni 18:30




schaduw in Hooftstraat juni 15:30




schaduw in Brederostraat juni 15:30

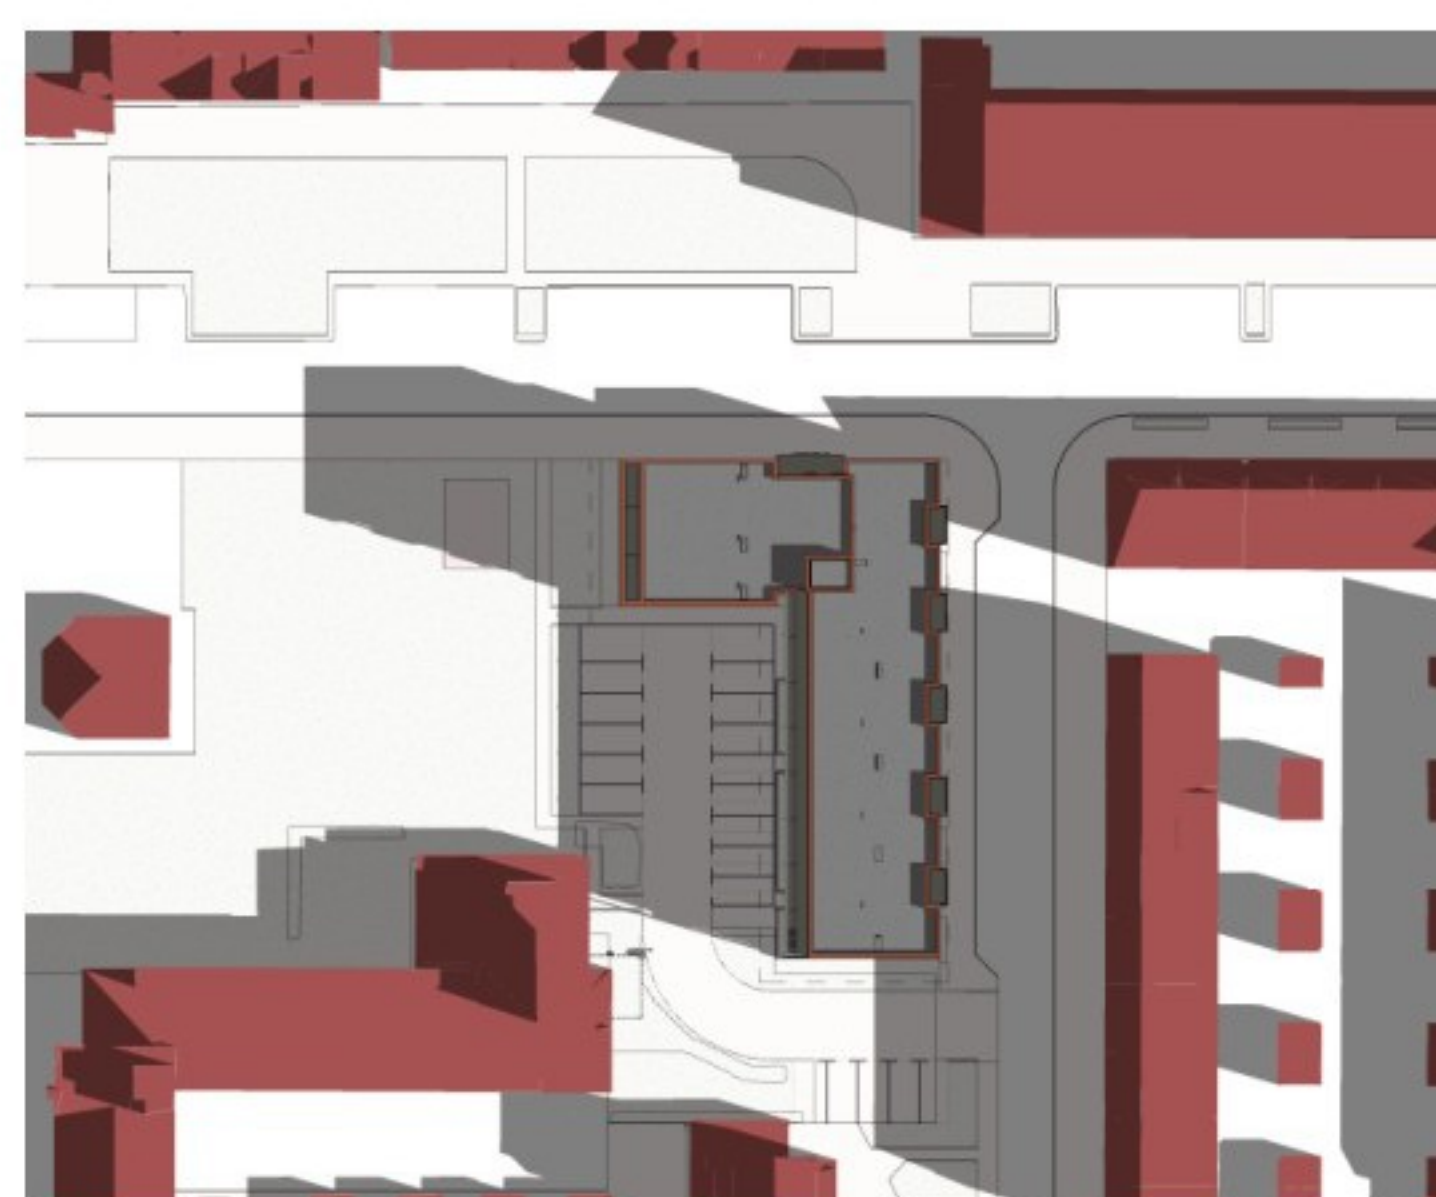


schaduw september 09:30

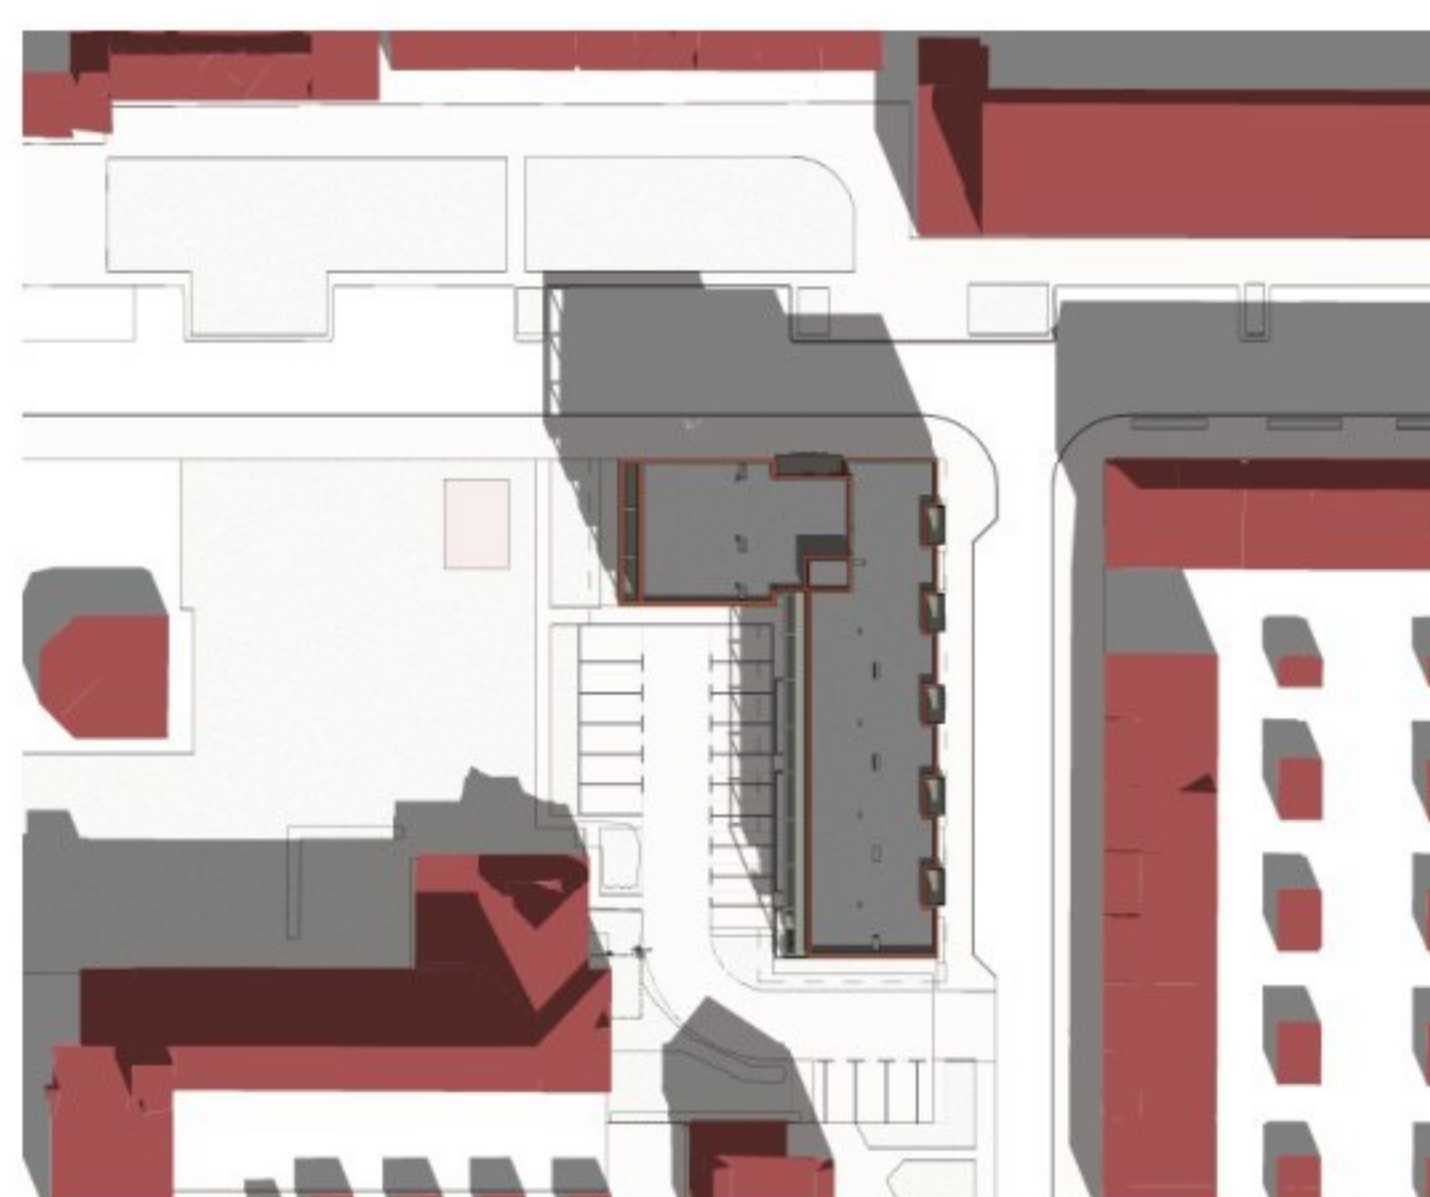


schaduw september 12:30

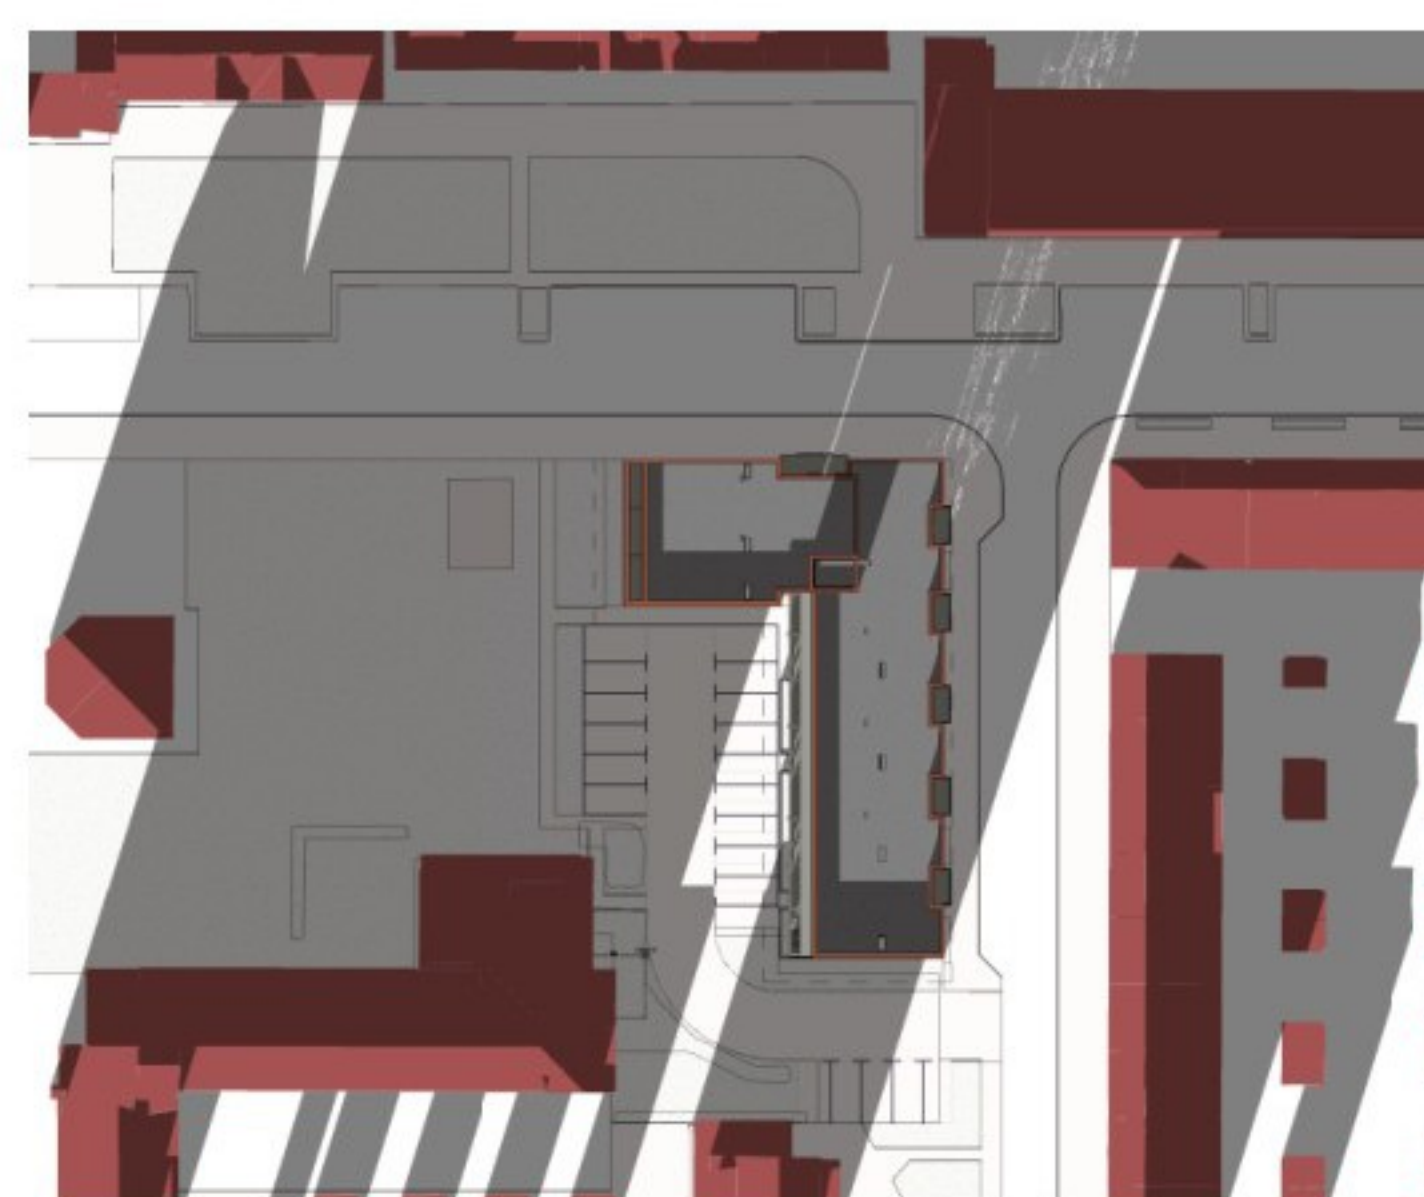

schaduw september 15:30

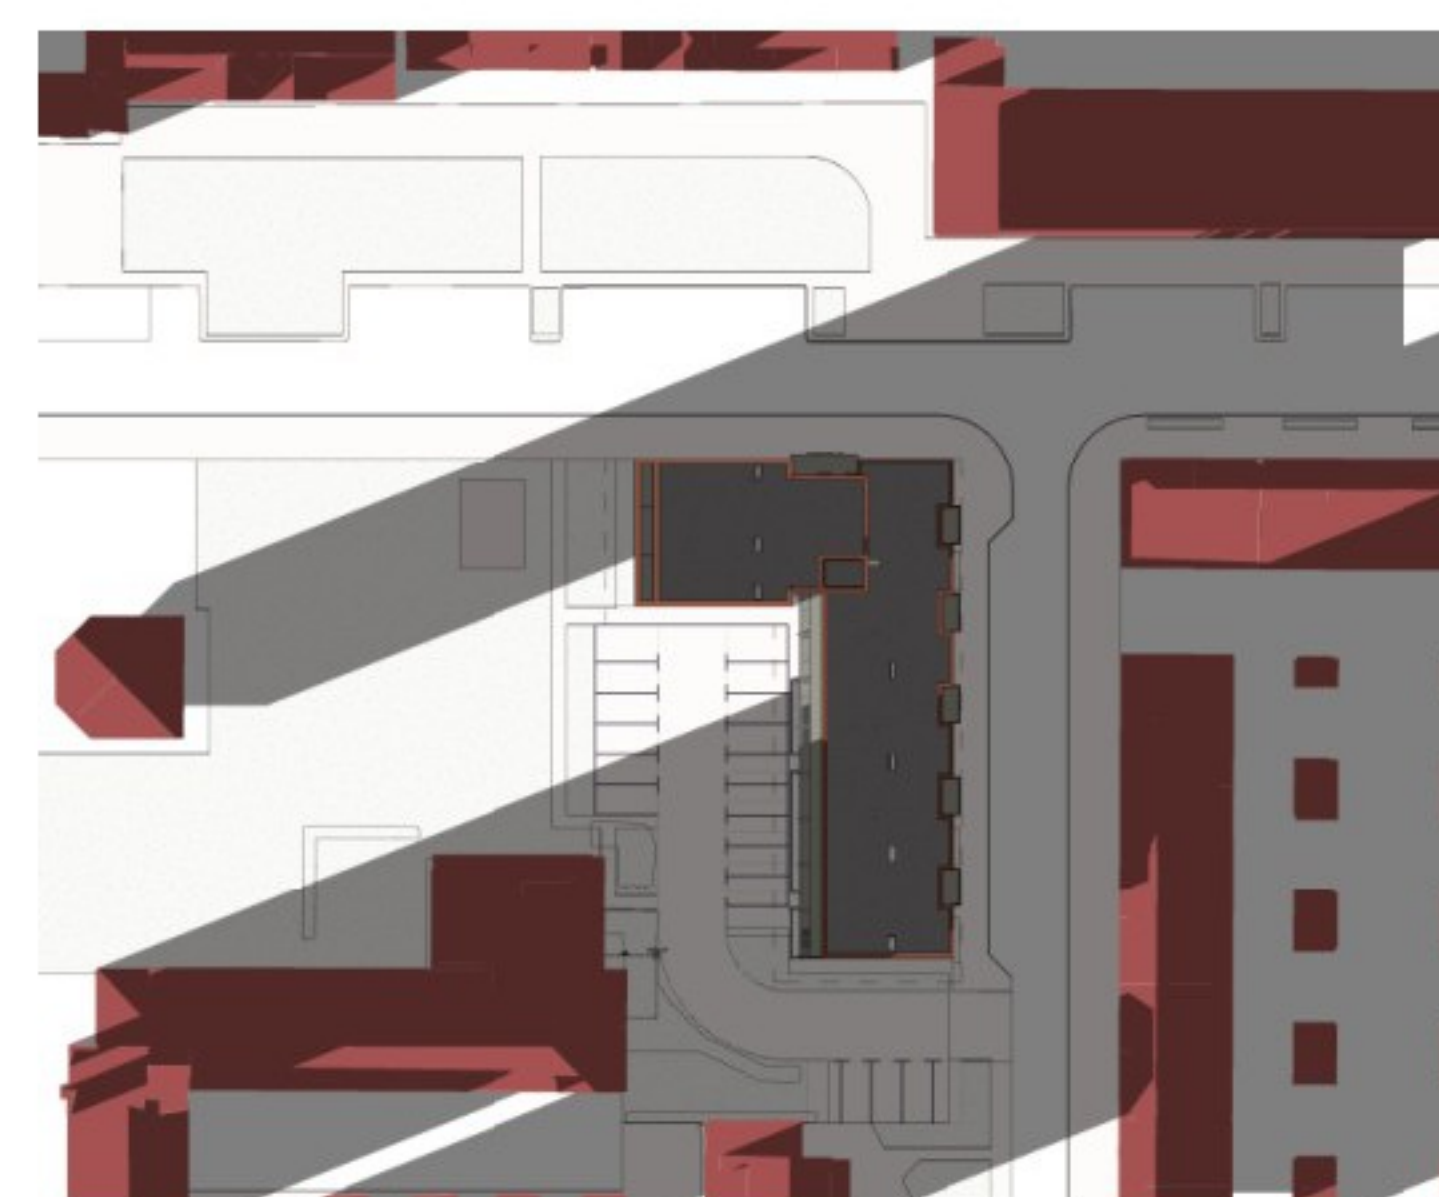


schaduw september 18:30

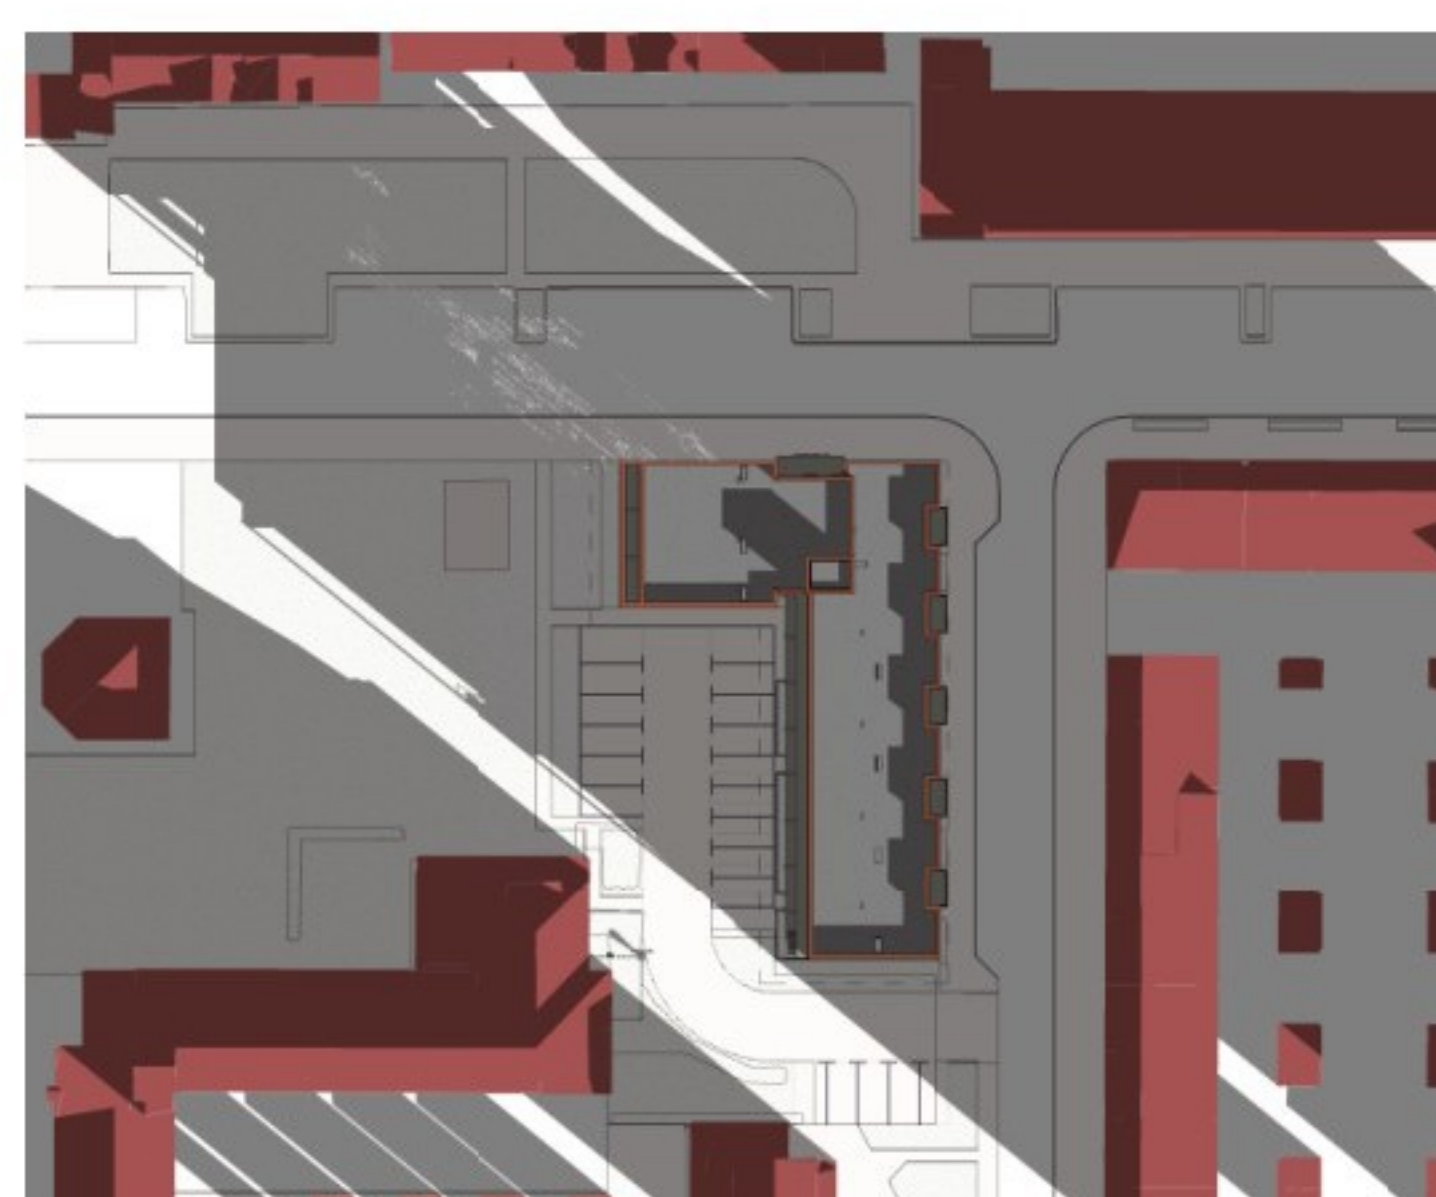


schaduw december 09:30



schaduw december 12:30

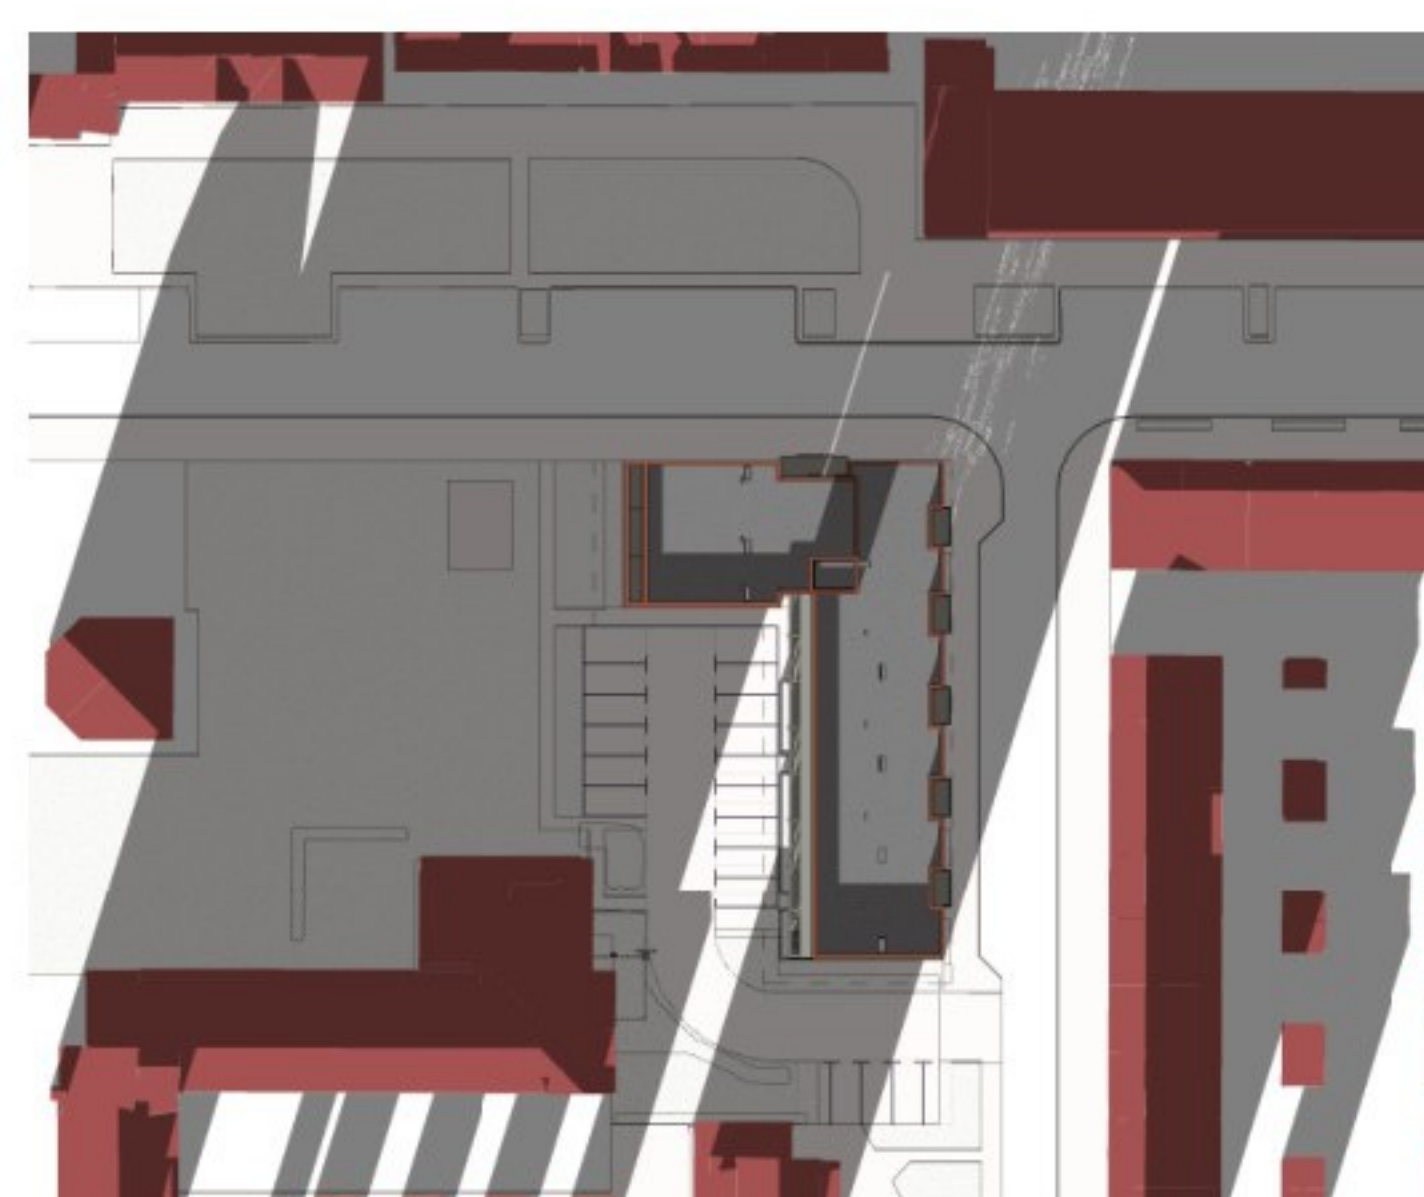

schaduw december 15:30

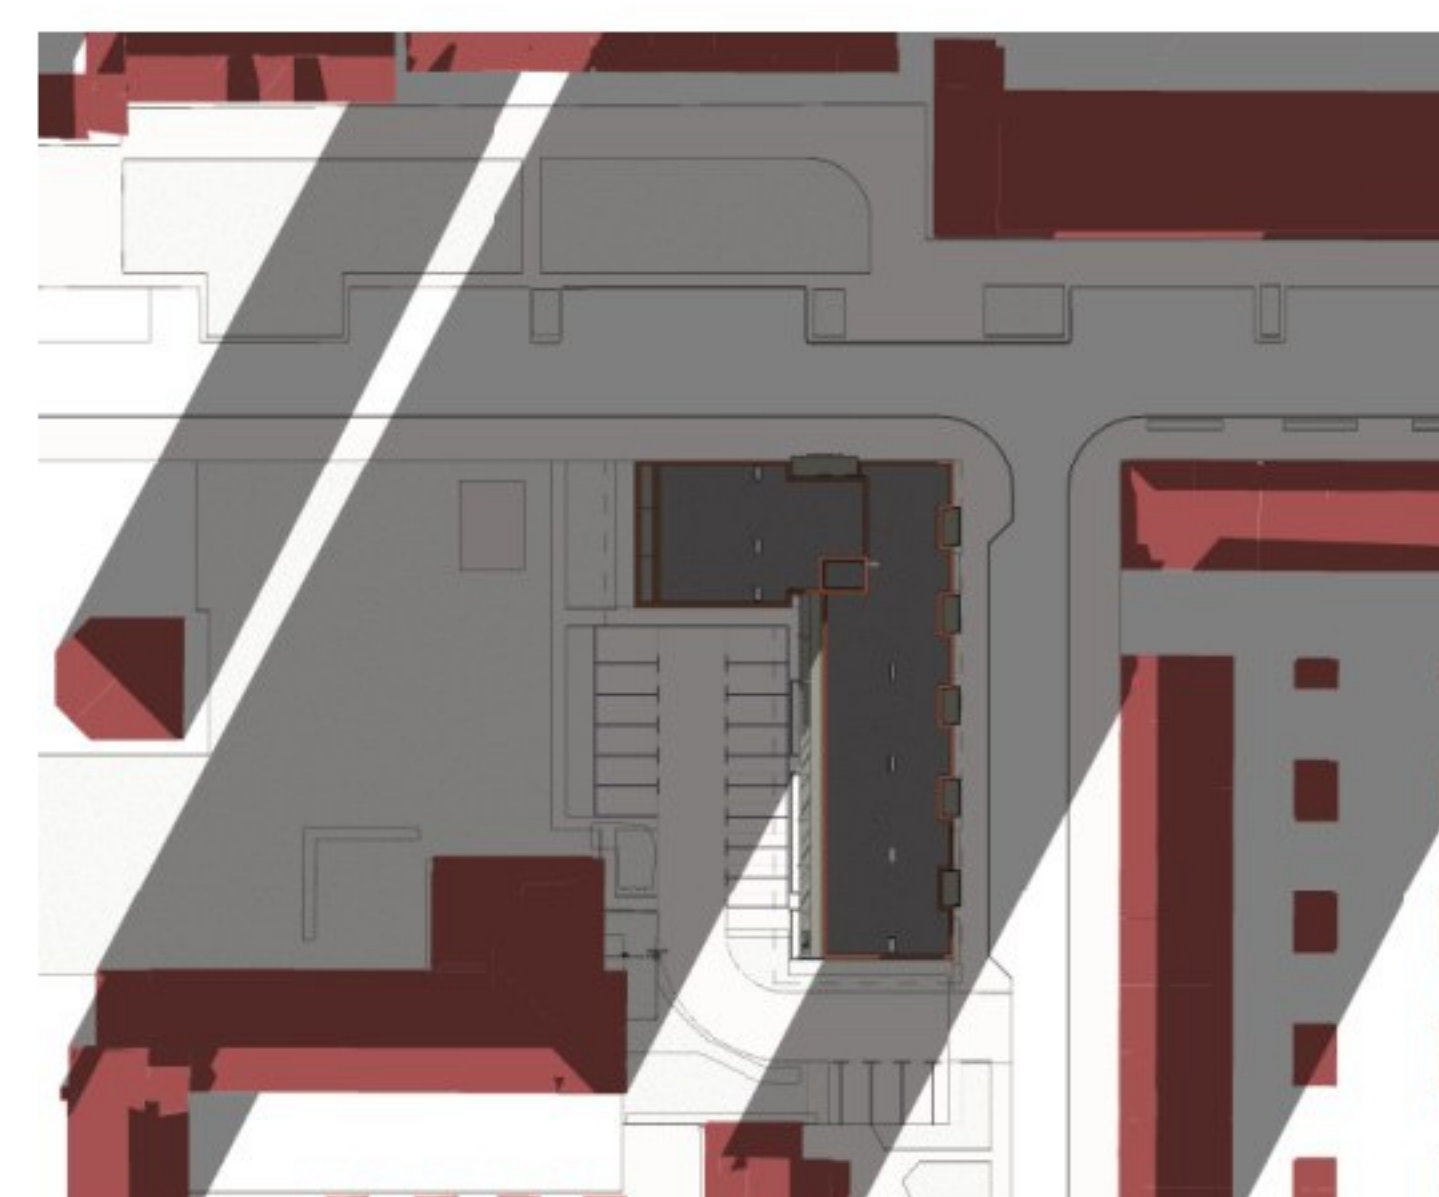

schaduw december 18:30