

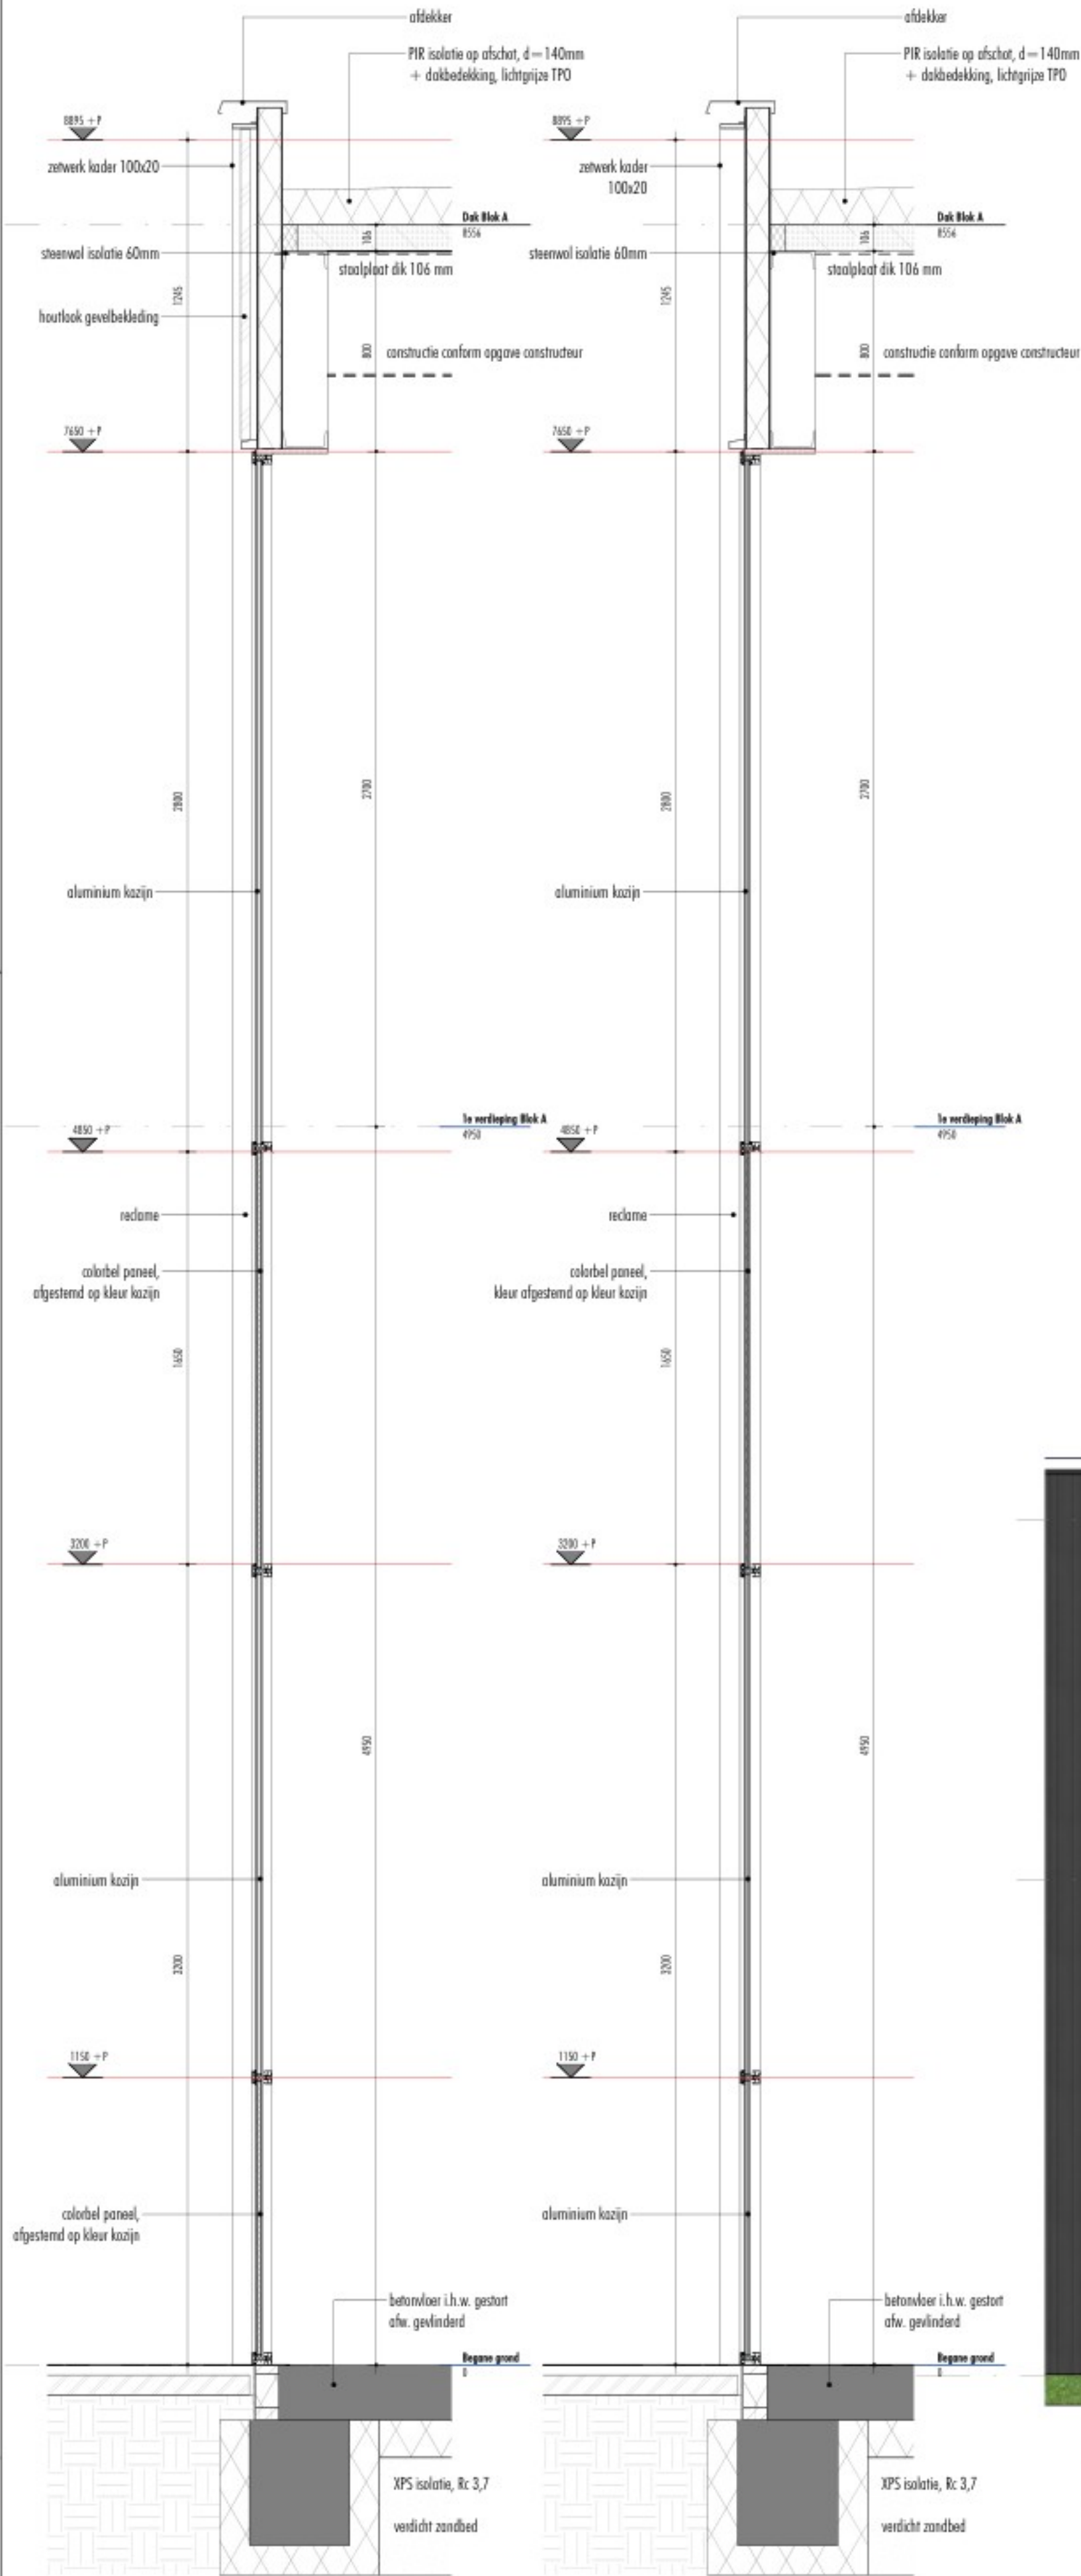


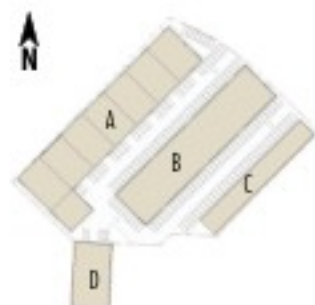

Doorsnede 1

Doorsnede 2

Fragment Blok A.1

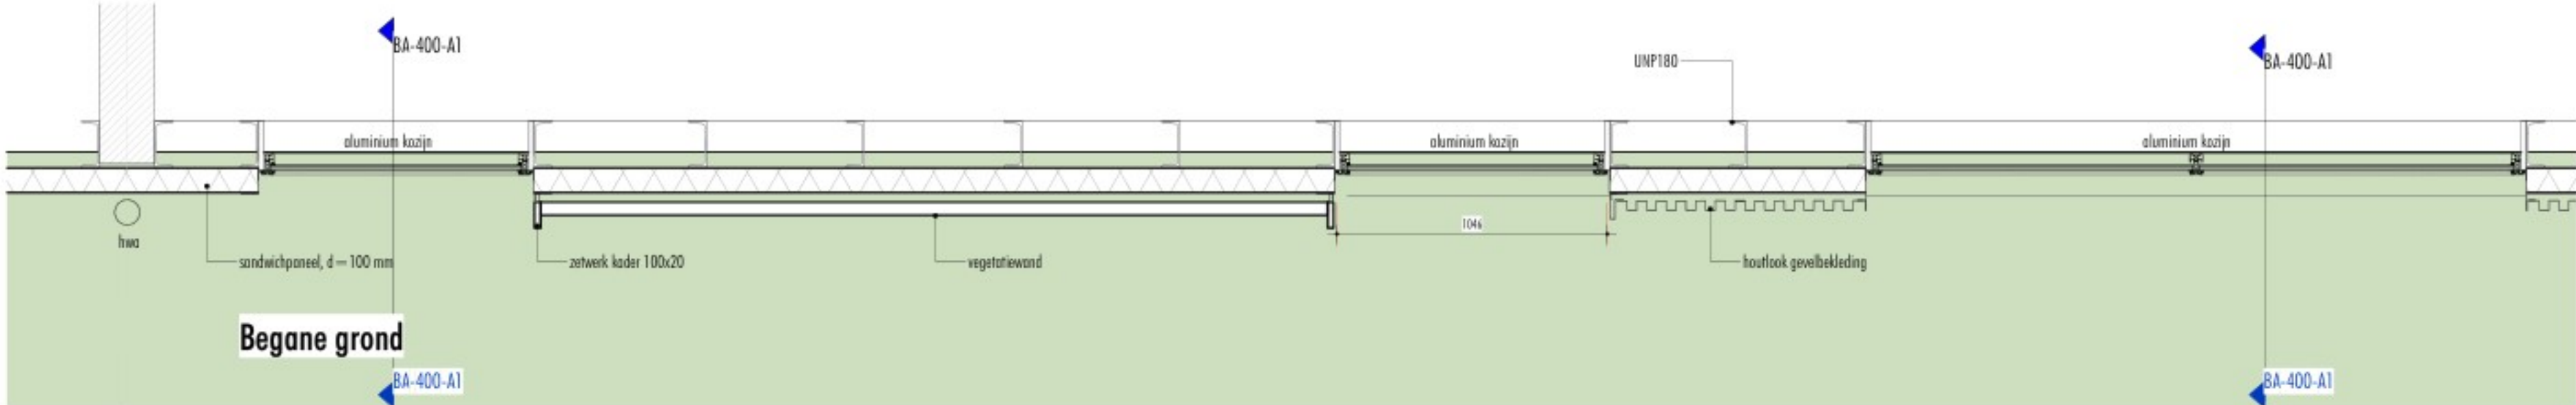

hfb+hfb
ARCHITECTUUR

adres
HFB + HFB ARCHITECTUUR
Vasteland 78
3011 BN, Rotterdam

telefoonnummer
010 266 66 44

website
www.hfb-groep.nl

e-mail
info@hfb-groep.nl

wijz.	datum	omschrijving	onderdeel	door
project		46 BEDRIJFSUNITS ALKMAAR , HERKULESSTRAAT 2		
ontwerper			ontwerper	
fase		omgevingsvergunning		
tekeningnaam		Fragment Blok A.1		
formaat	schaal	getekend/gewijzigd	projectcode	tekeningcode
A1	1:20	31-01-2025	24095	BA-400-A1
staand				

Toelichting grondslagen

In dit document kunt u secties vinden die onleesbaar zijn gemaakt. Deze informatie is achterwege gelaten op basis van de Wet open overheid (Woo). De letter die hierbij is vermeld correspondeert met de bijbehorende grondslag in onderstaand overzicht.

J Art. 5.1 lid 2 sub e

Het belang van de openbaarmaking van deze informatie weegt niet op tegen het belang van de eerbiediging van de persoonlijke levenssfeer van betrokkenen