
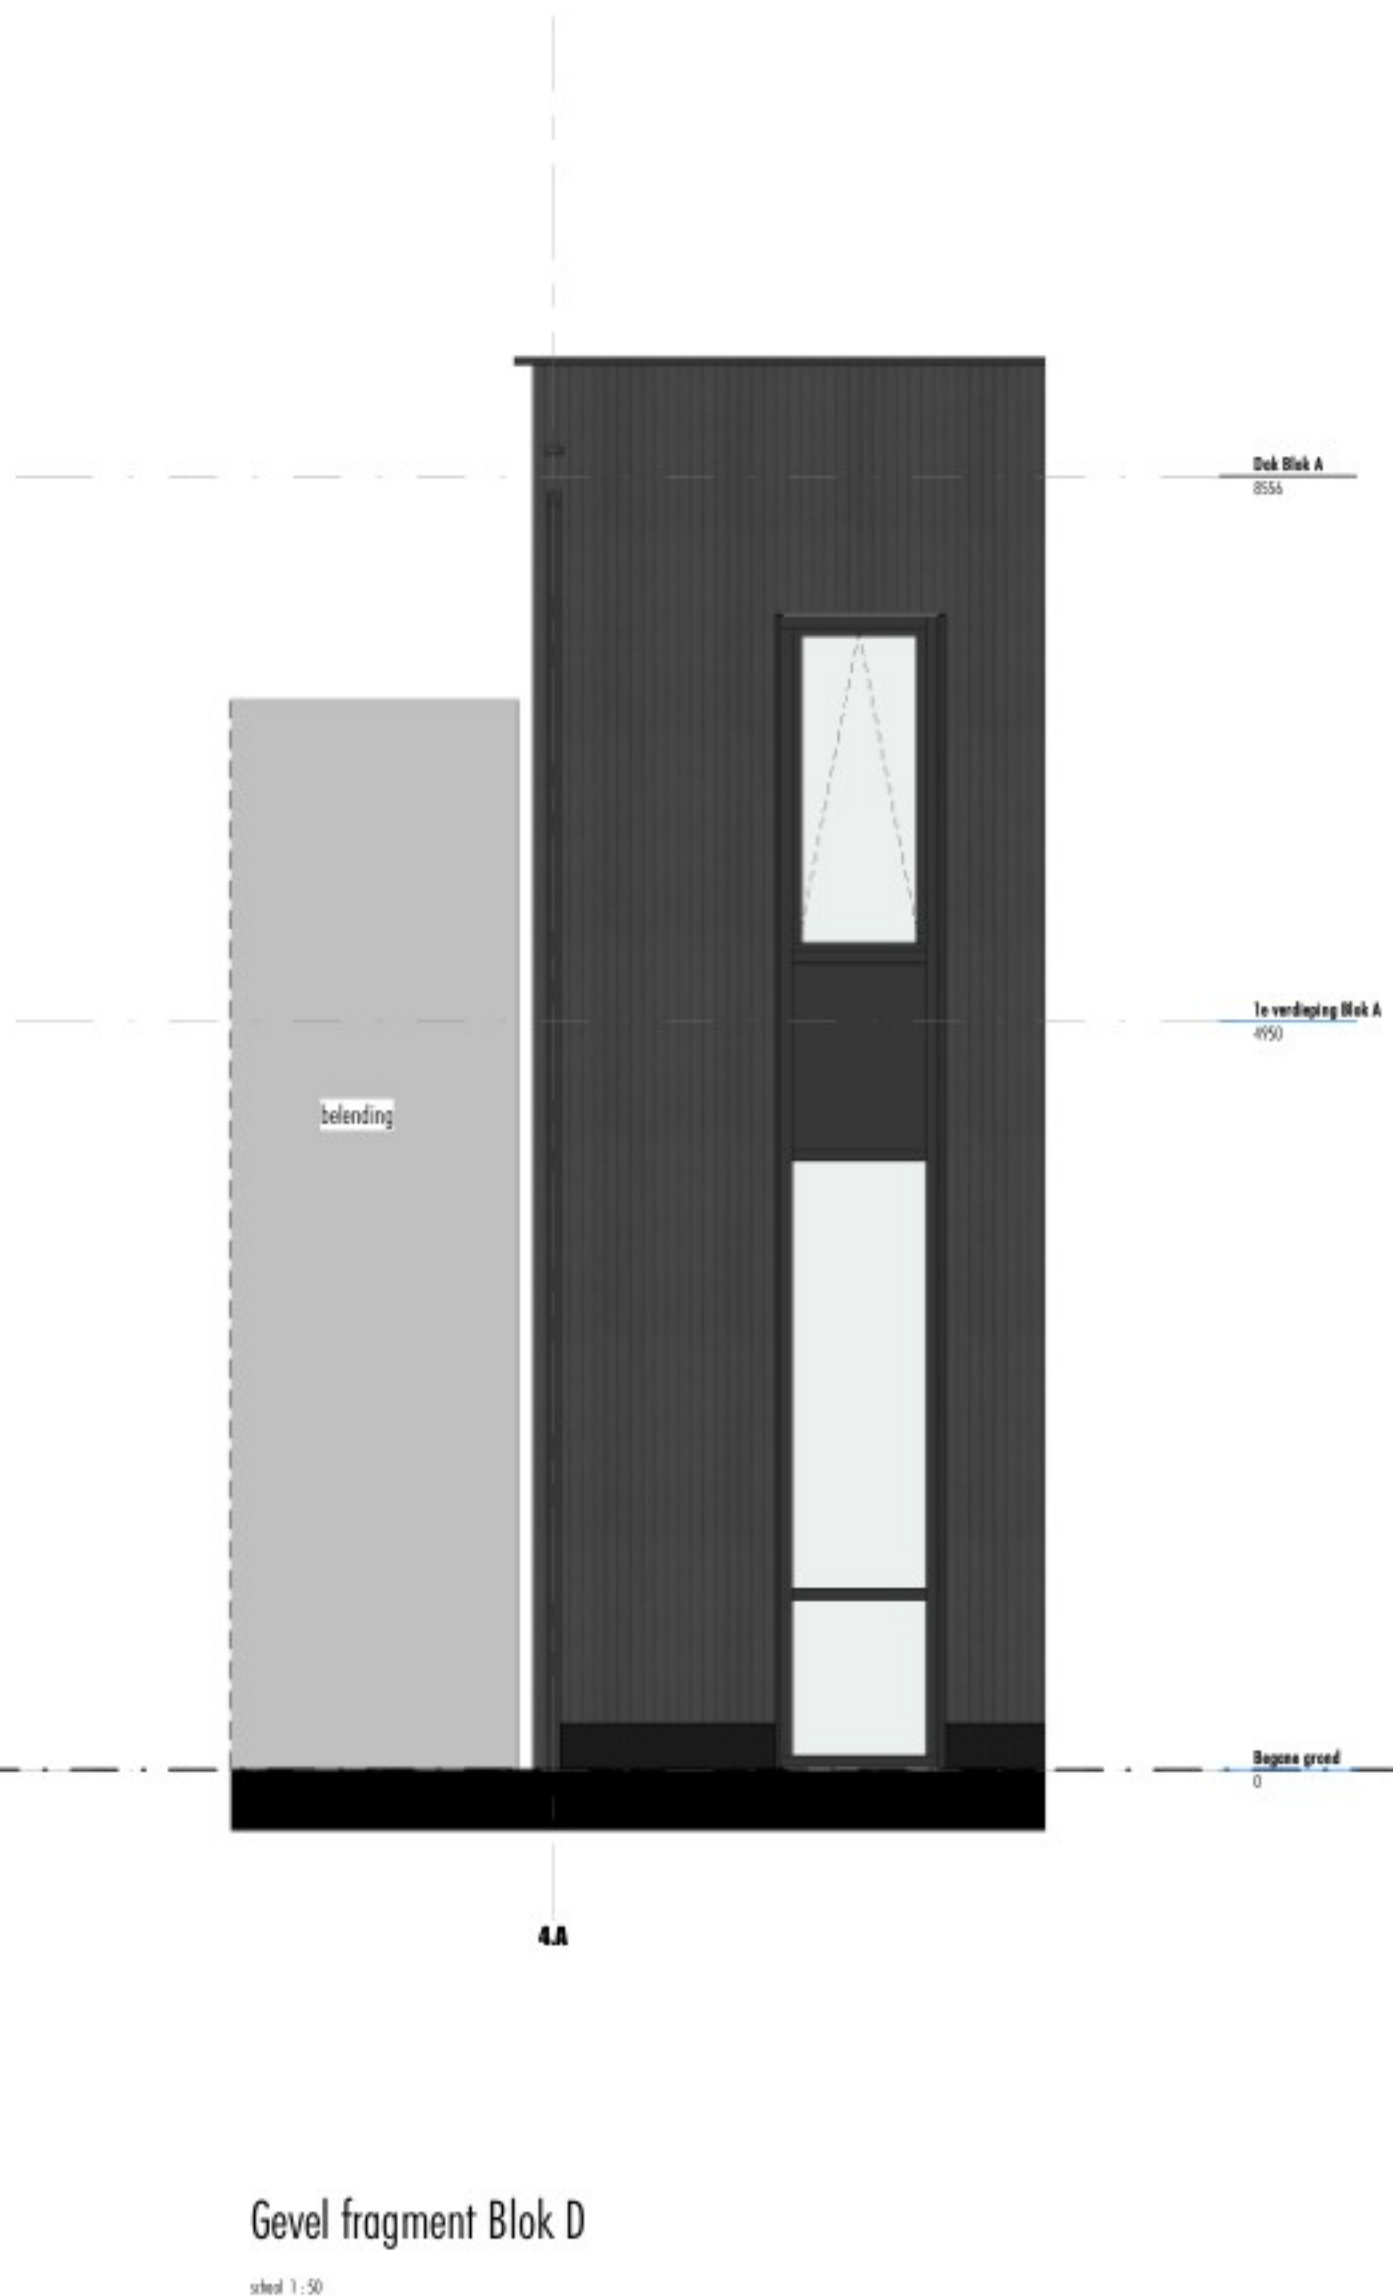
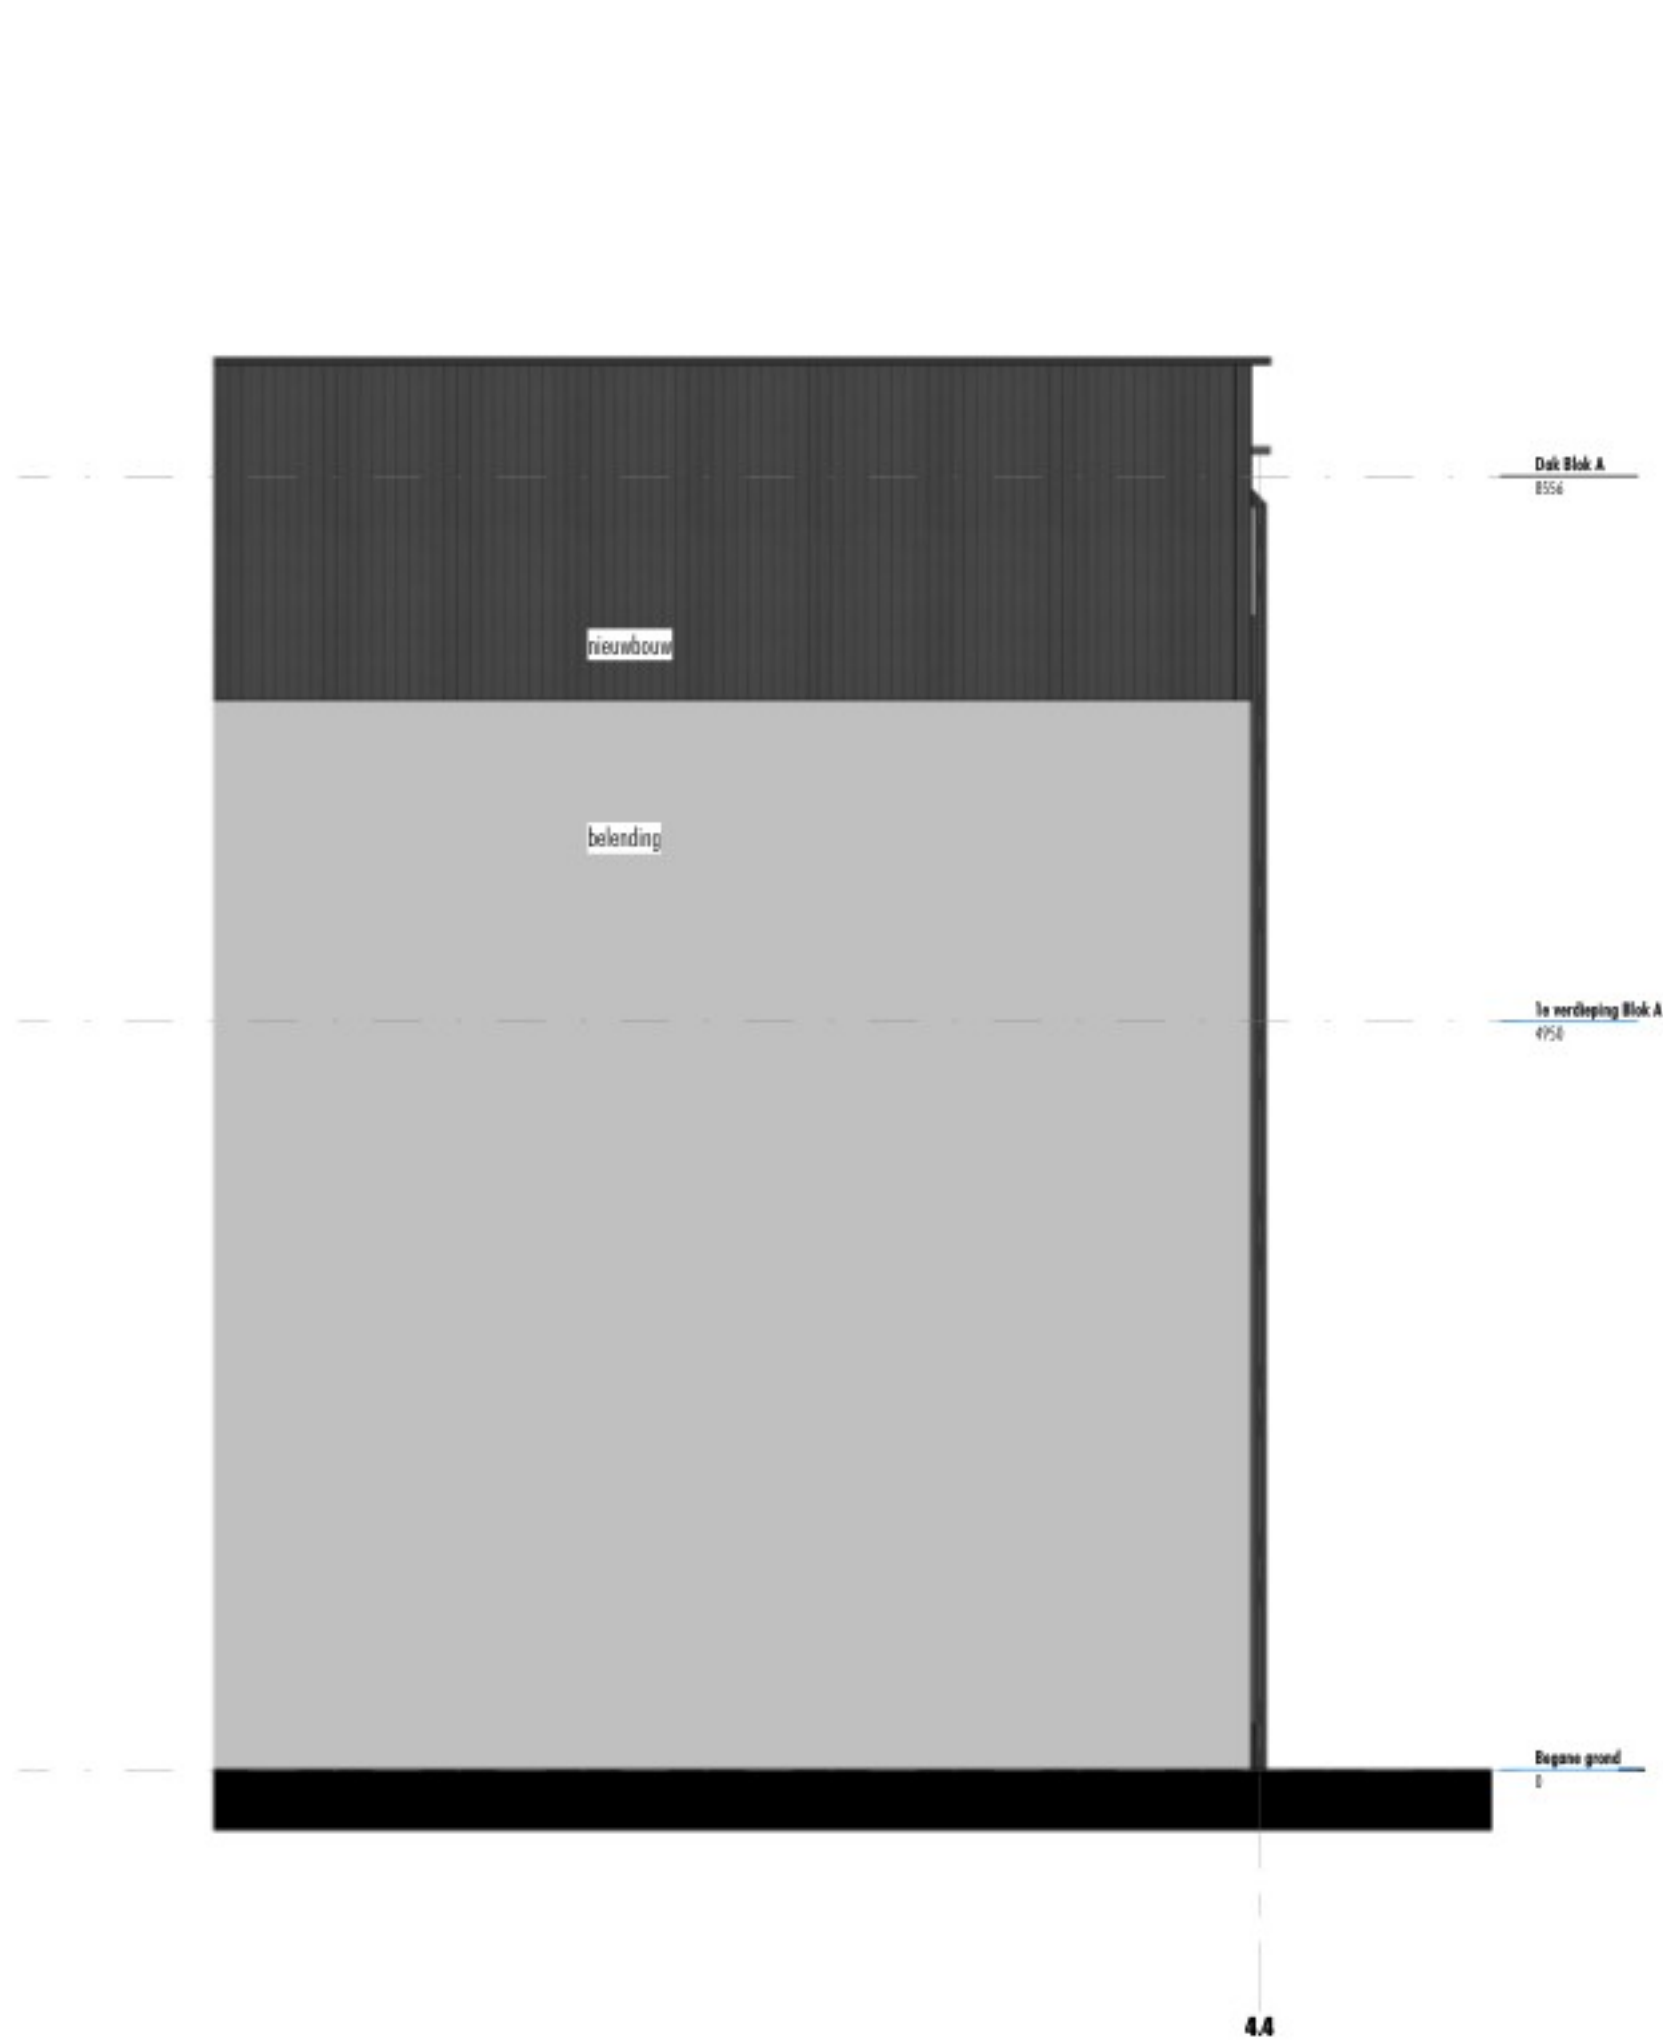
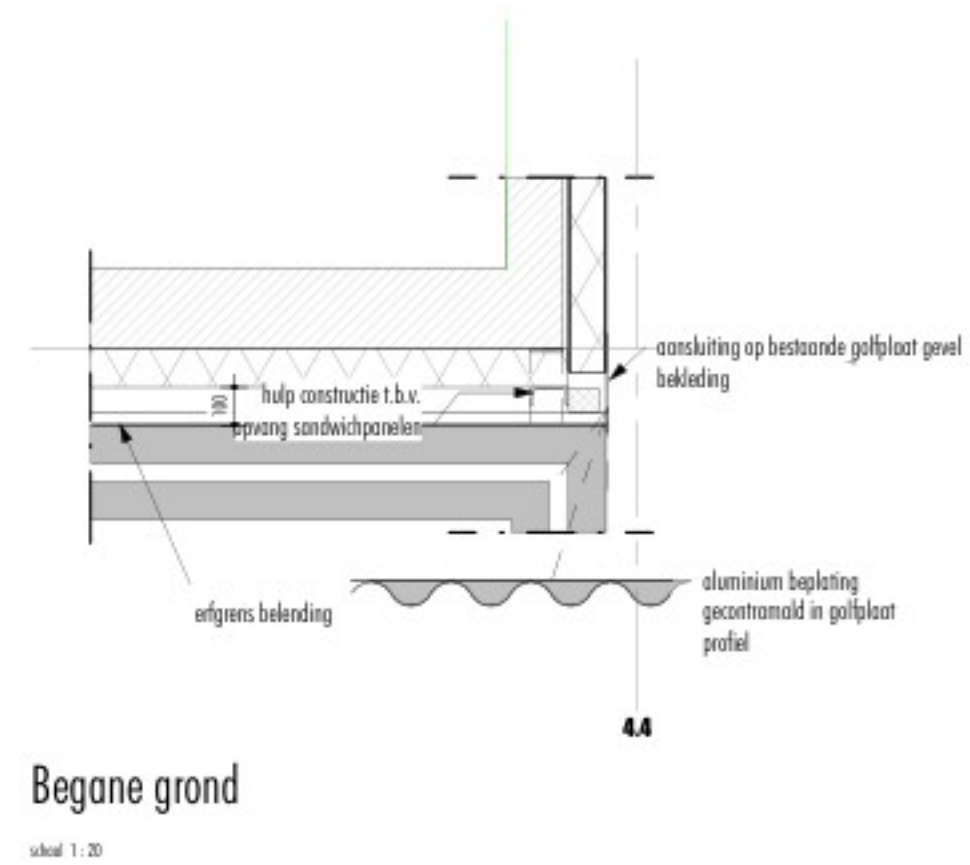


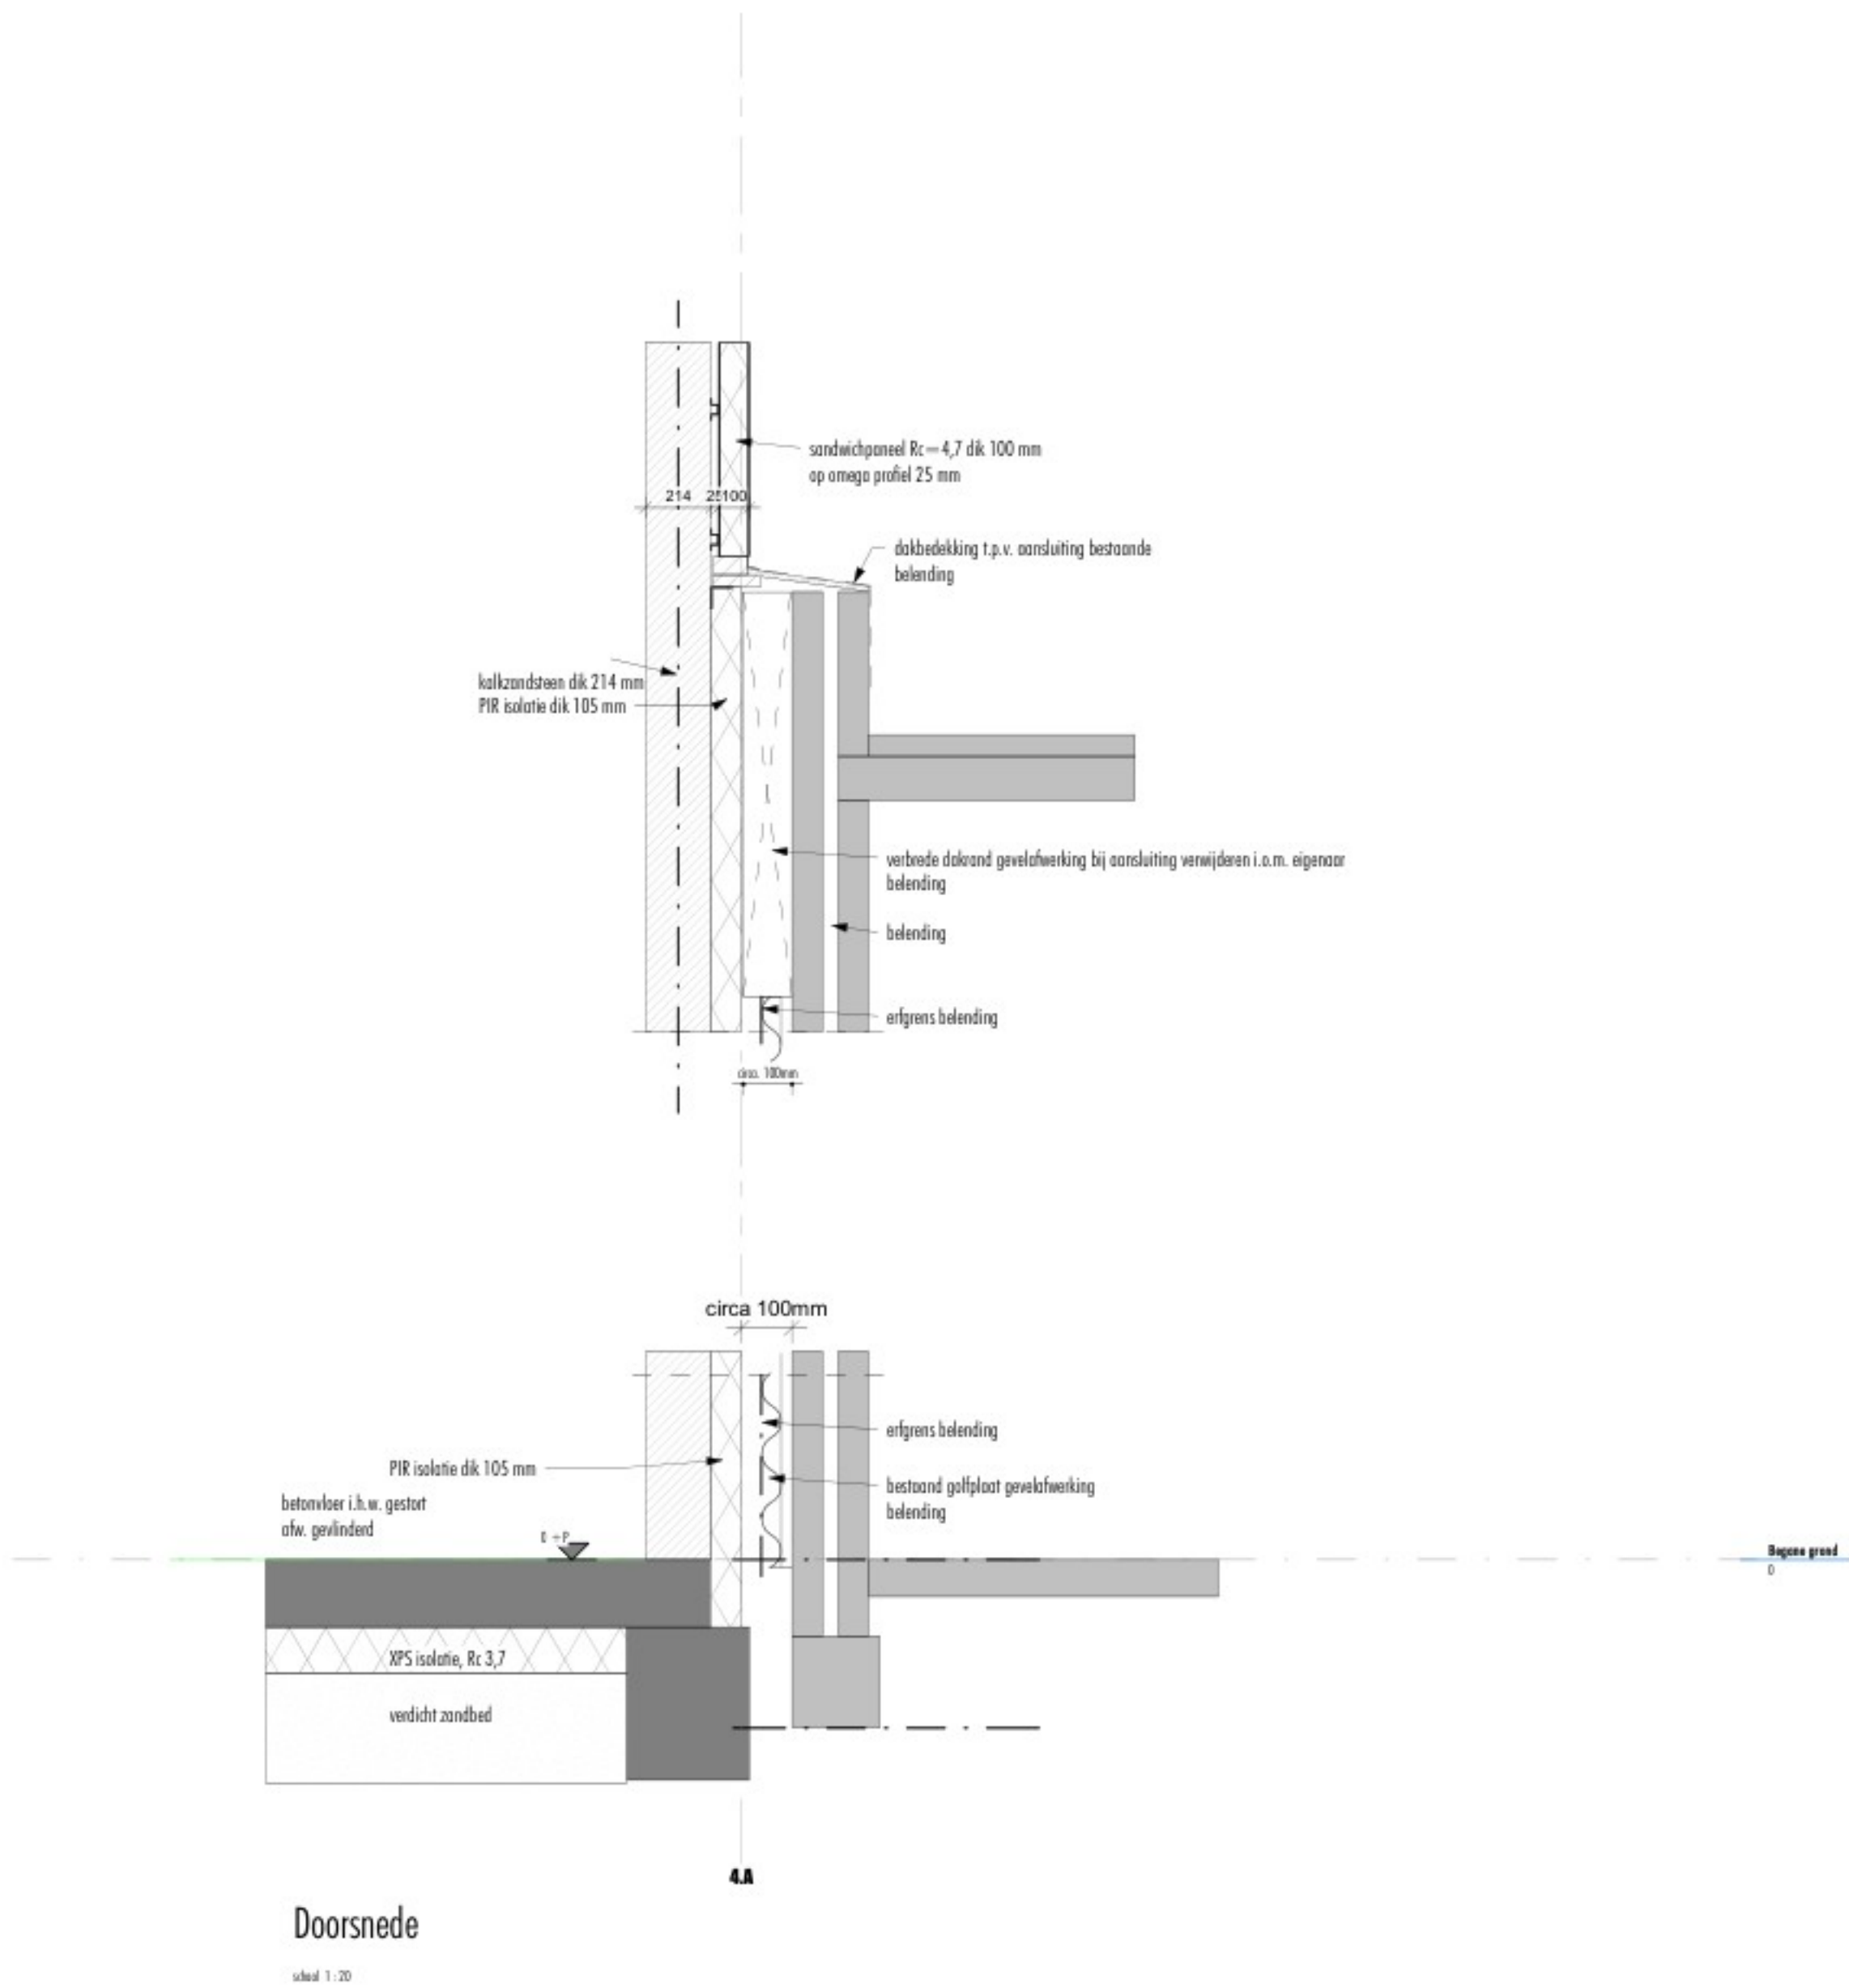

hfb

adres
HFB B.V.
Vasteland 78
3011 BN, Rotterdam
telefoonnummer
010 266 66 44
website
www.hfb-groep.nl
e-mail
info@hfb-groep.nl

wijz. datum	omschrijving	door
project	46 BEDRIJFSUNITS ALKMAAR, HERKULESSTRAAT 2	onderdeel
opdrachtgever	J	pijler manager
fase	omgevingsvergunning	
tekeringnaam	Fragment belending	
formaat	staand	schaal
getekend/gewijzigd	31-01-2025	projectcode
A1		24095
		tekeringcode
		BA-400-C

Toelichting grondslagen

In dit document kunt u secties vinden die onleesbaar zijn gemaakt. Deze informatie is achterwege gelaten op basis van de Wet open overheid (Woo). De letter die hierbij is vermeld correspondeert met de bijbehorende grondslag in onderstaand overzicht.

J Art. 5.1 lid 2 sub e

Het belang van de openbaarmaking van deze informatie weegt niet op tegen het belang van de eerbiediging van de persoonlijke levenssfeer van betrokkenen