


OMVORMEN NAAR STRUWEEL

- Verwijderen aanwezige gras
- Grondbewerking
- Inplanten met struweel
- Leveren en aanbrengen paal en draad

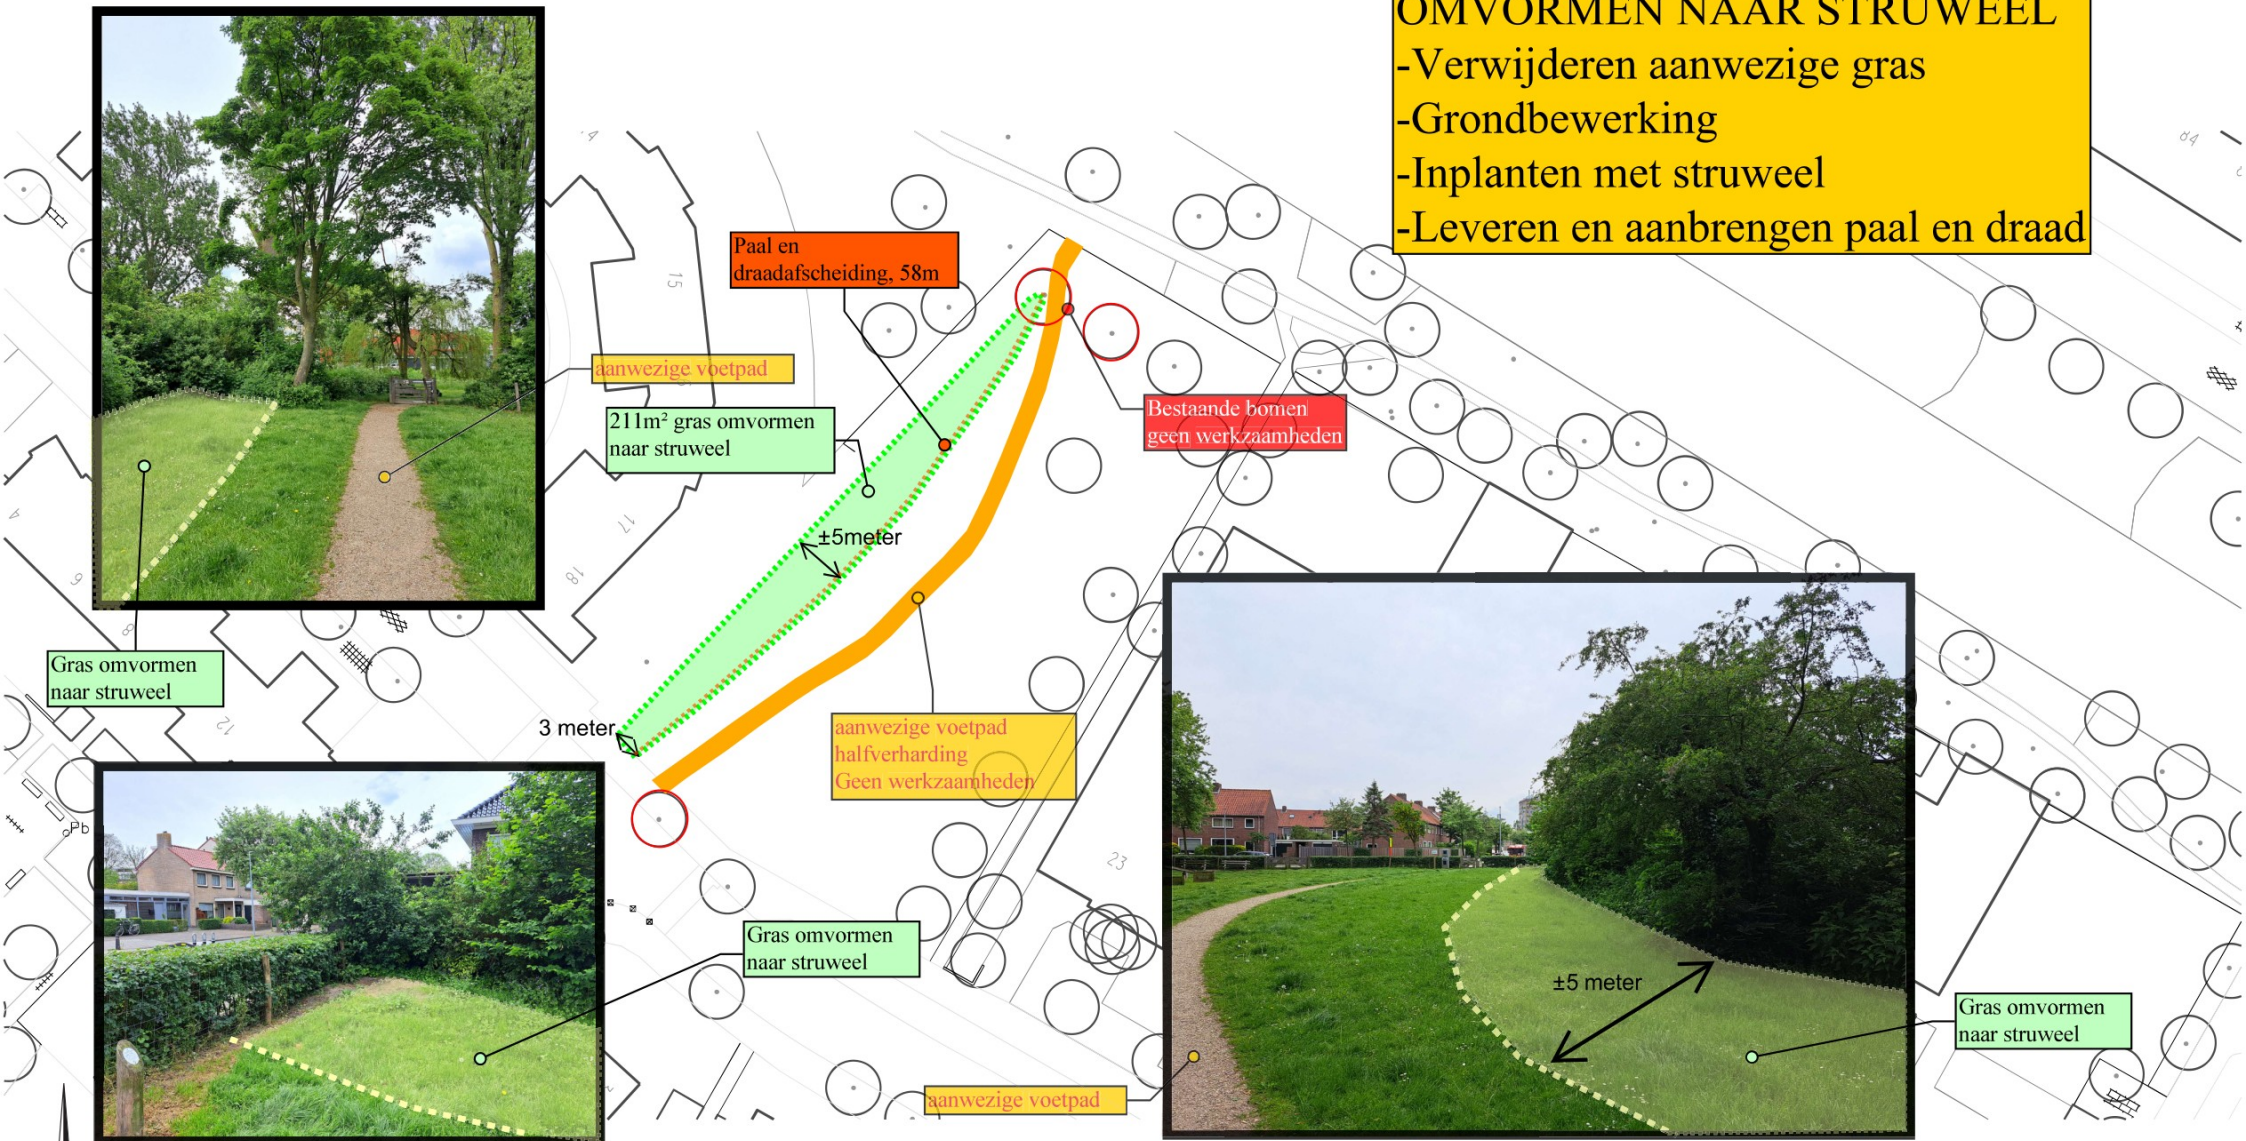

Beplantingsplan Stadswerk072 2024

Kenmerk 303,010_Van Harenlaan
Plaats alkmaar
Wijk Overdie
Buurt 303




<i>Latijnse naam</i>	<i>Nederlandse naam</i>	<i>stuks per m²</i>	<i>oppervlakte m²</i>	<i>hoeveelheid</i>	<i>verband</i>	<i>maat</i>	<i>groentype</i>	<i>hoogte</i>
Aronia arbutifolia	Rode appelbes	1	30	30	wild	60/80	BPL	< 3 m
Cornus sanguinea,	Rode kornoelje	2	30	60	wild	150/200	BPL	3m
Cornus mas	Rode kornoelje	1	12	12	wild	100/125	BPL	< 6 m
Corylus avellana	Hazelaar	1	12	12	wild	150/200	BPL	< 7 m
Euonymus europaeus	Kardinaalsmuts	1	30	30	wild	100/125	BPL	< 5 m
Ligustrum vulgare	Liguster	2	25	50	wild	150/200	BPL/HAA	< 3 m
Rhamnus frangula	Vuilboom	1	30	30	wild	60/80	BPL	< 5 m
Rosa canina	Hondsroos	3	30	90	wild	60/80	BPL	< 3 m
Sambucus nigra 'Black Lace'	donkerbladige vlier	2	12	24	wild	60/80	BPL	< 4 m
			211	338				

Opmerkingen:

Struweel heesters gemengd aanplanten

Lagere heesters soorten zoals:

Rosa canina, Ligustrum vulgare, Cornus sanguinea en Aronia arbutifolia in de buitenste rand aanplanten 1e en 2e rij vanaf het gras

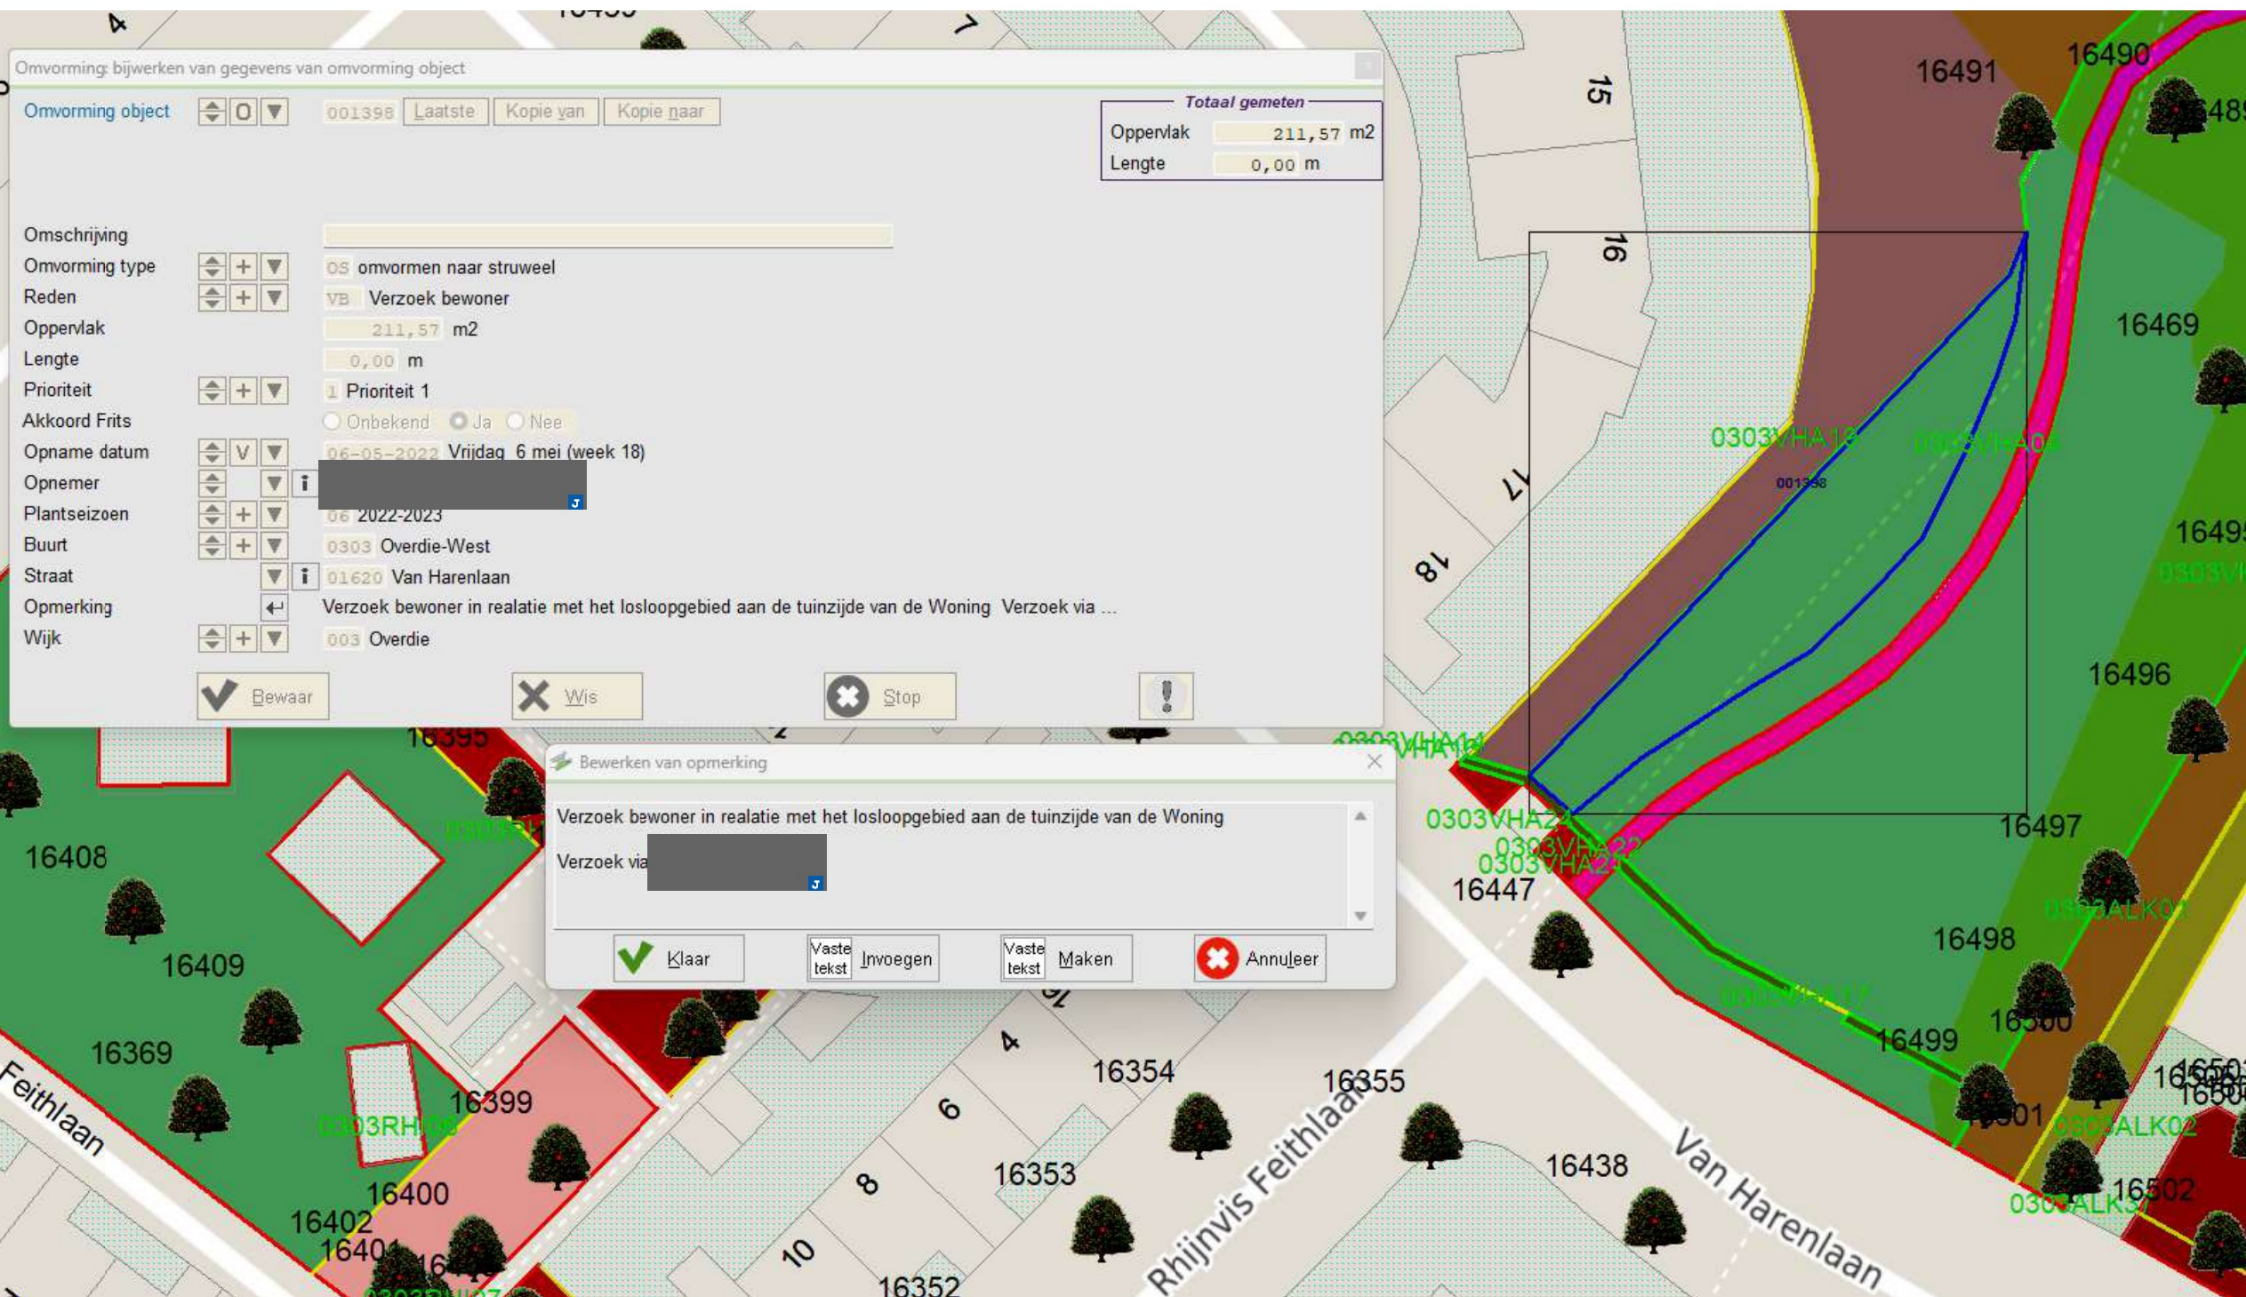

Toelichting grondslagen

In dit document kunt u secties vinden die onleesbaar zijn gemaakt. Deze informatie is achterwege gelaten op basis van de Wet open overheid (Woo). De letter die hierbij is vermeld correspondeert met de bijbehorende grondslag in onderstaand overzicht.

J Art. 5.1 lid 2 sub e

Het belang van de openbaarmaking van deze informatie weegt niet op tegen het belang van de eerbiediging van de persoonlijke levenssfeer van betrokkenen