



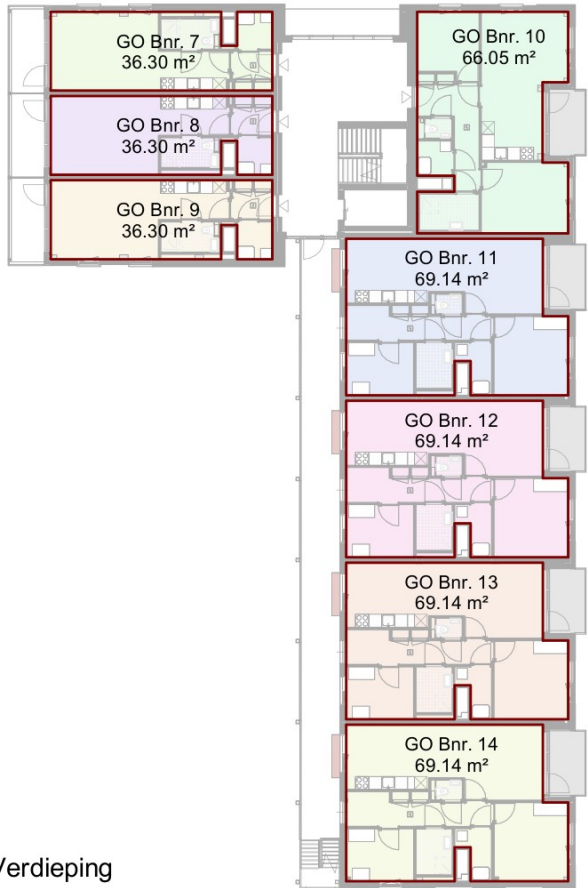

1e Verdieping

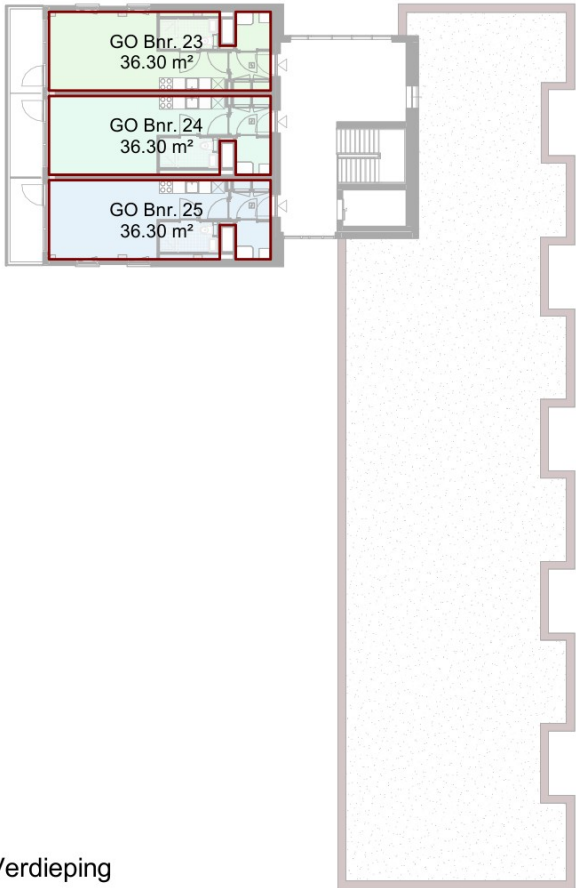

3e Verdieping

Gebruiksoppervlakte		
Verdieping	Naam	Oppervlakte
00 Begane grond	GO Bnr. 1	36.30 m²
00 Begane grond	GO Bnr. 2	36.30 m²
00 Begane grond	GO Bnr. 3	36.30 m²
00 Begane grond	GO Bnr. 4	66.05 m²
00 Begane grond	GO Bnr. 5	69.14 m²
00 Begane grond	GO Bnr. 6	69.14 m²
1e Verdieping	GO Bnr. 7	36.30 m²
1e Verdieping	GO Bnr. 8	36.30 m²
1e Verdieping	GO Bnr. 9	36.30 m²
1e Verdieping	GO Bnr. 10	66.05 m²
1e Verdieping	GO Bnr. 11	69.14 m²
1e Verdieping	GO Bnr. 12	69.14 m²
1e Verdieping	GO Bnr. 13	69.14 m²
1e Verdieping	GO Bnr. 14	69.14 m²
2e Verdieping	GO Bnr.21	69.14 m²
2e Verdieping	GO Bnr. 15	36.30 m²
2e Verdieping	GO Bnr. 16	36.30 m²
2e Verdieping	GO Bnr. 17	36.30 m²
2e Verdieping	GO Bnr. 18	66.05 m²
2e Verdieping	GO Bnr. 19	69.14 m²
2e Verdieping	GO Bnr. 20	69.14 m²
2e Verdieping	GO Bnr. 22	69.14 m²
3e Verdieping	GO Bnr. 23	36.30 m²
3e Verdieping	GO Bnr. 24	36.30 m²
3e Verdieping	GO Bnr. 25	36.30 m²
		1325.21 m²

Footprint: 780 m²
Volume 7900 m³

De project is het resultaat van
de samenwerking van
de architect
en de constructeur
van HOOVER
Document: 0001
Datum: 15-12-2023

Project nummer
H-01

Project naam
Brederostraat

Onderwerp
Gebruiksoppervlakte

Tekening
AA-GO


Fase
05 TO technisch
ontwerp

Status
definitief


Schaal
1 : 350

Formaat
A3


Datum
15-12-2023

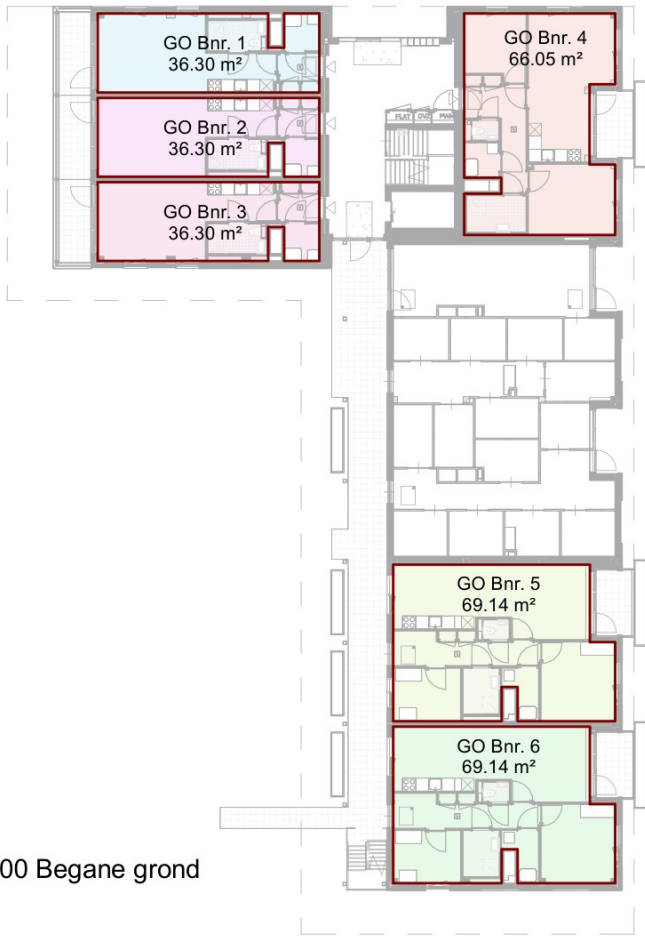

00 Begane grond

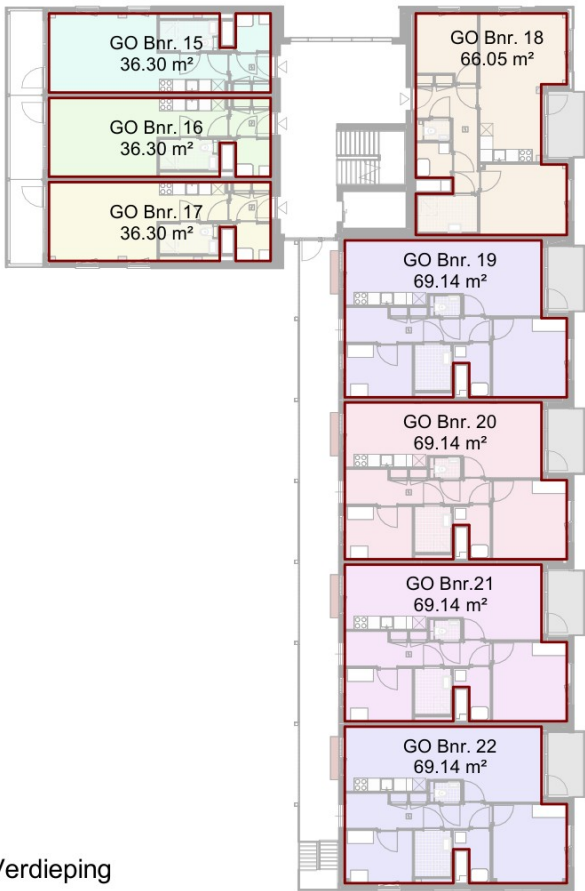

2e Verdieping

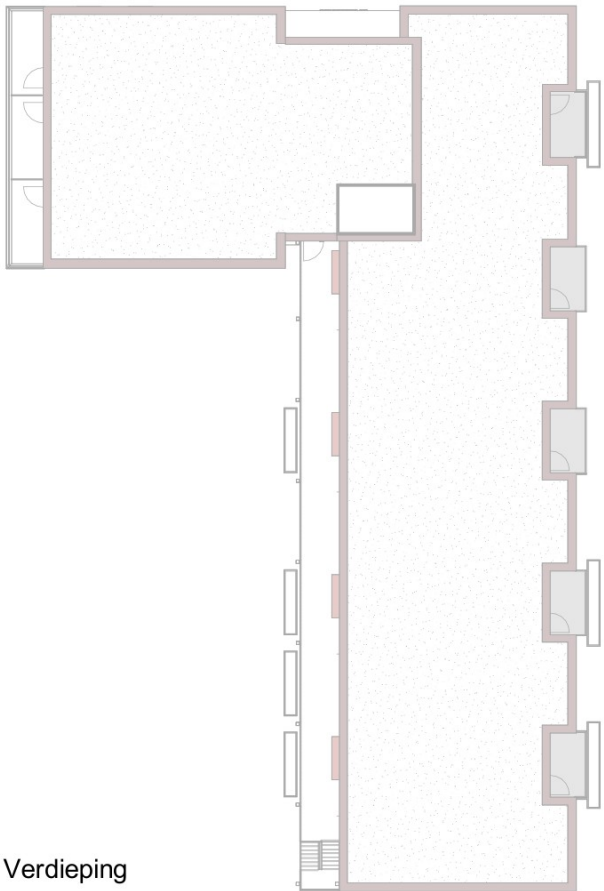

04e Verdieping

