
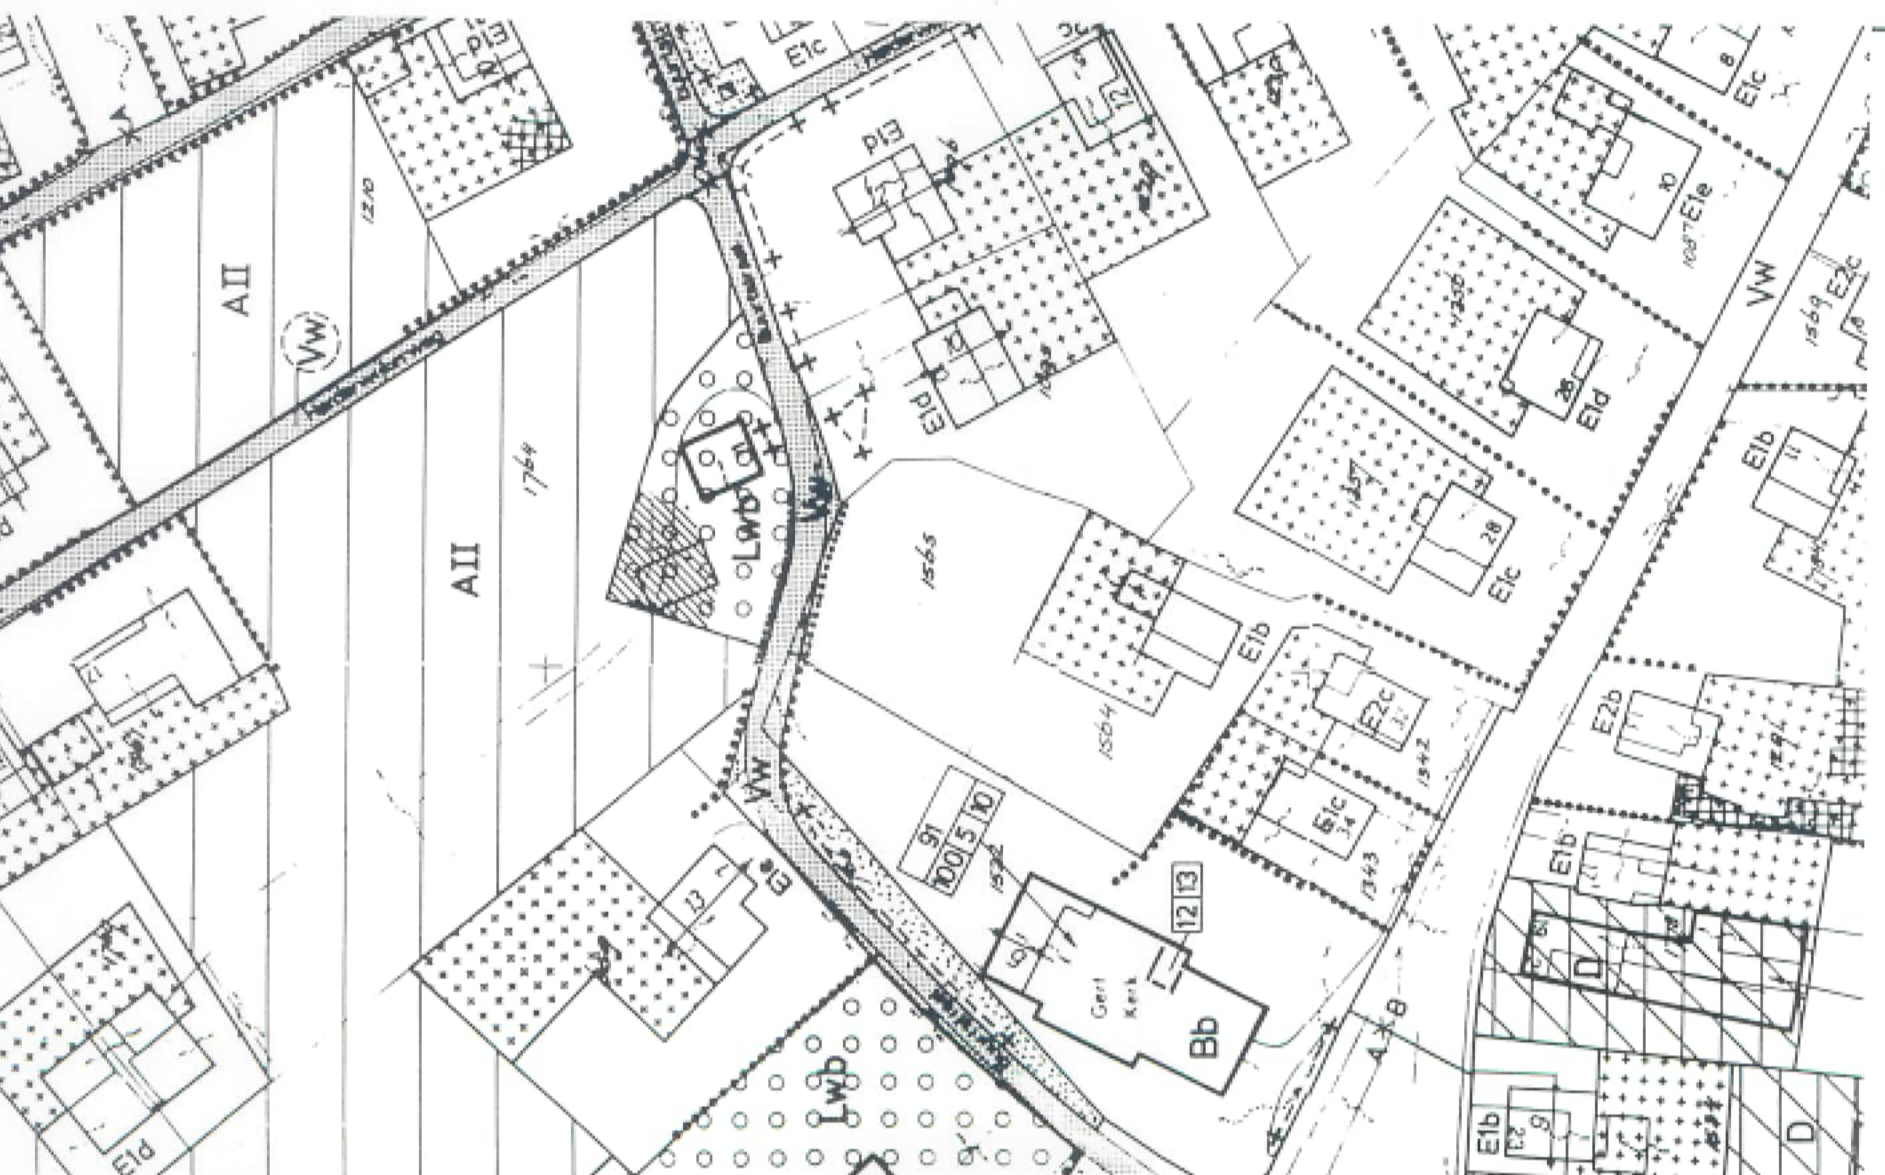
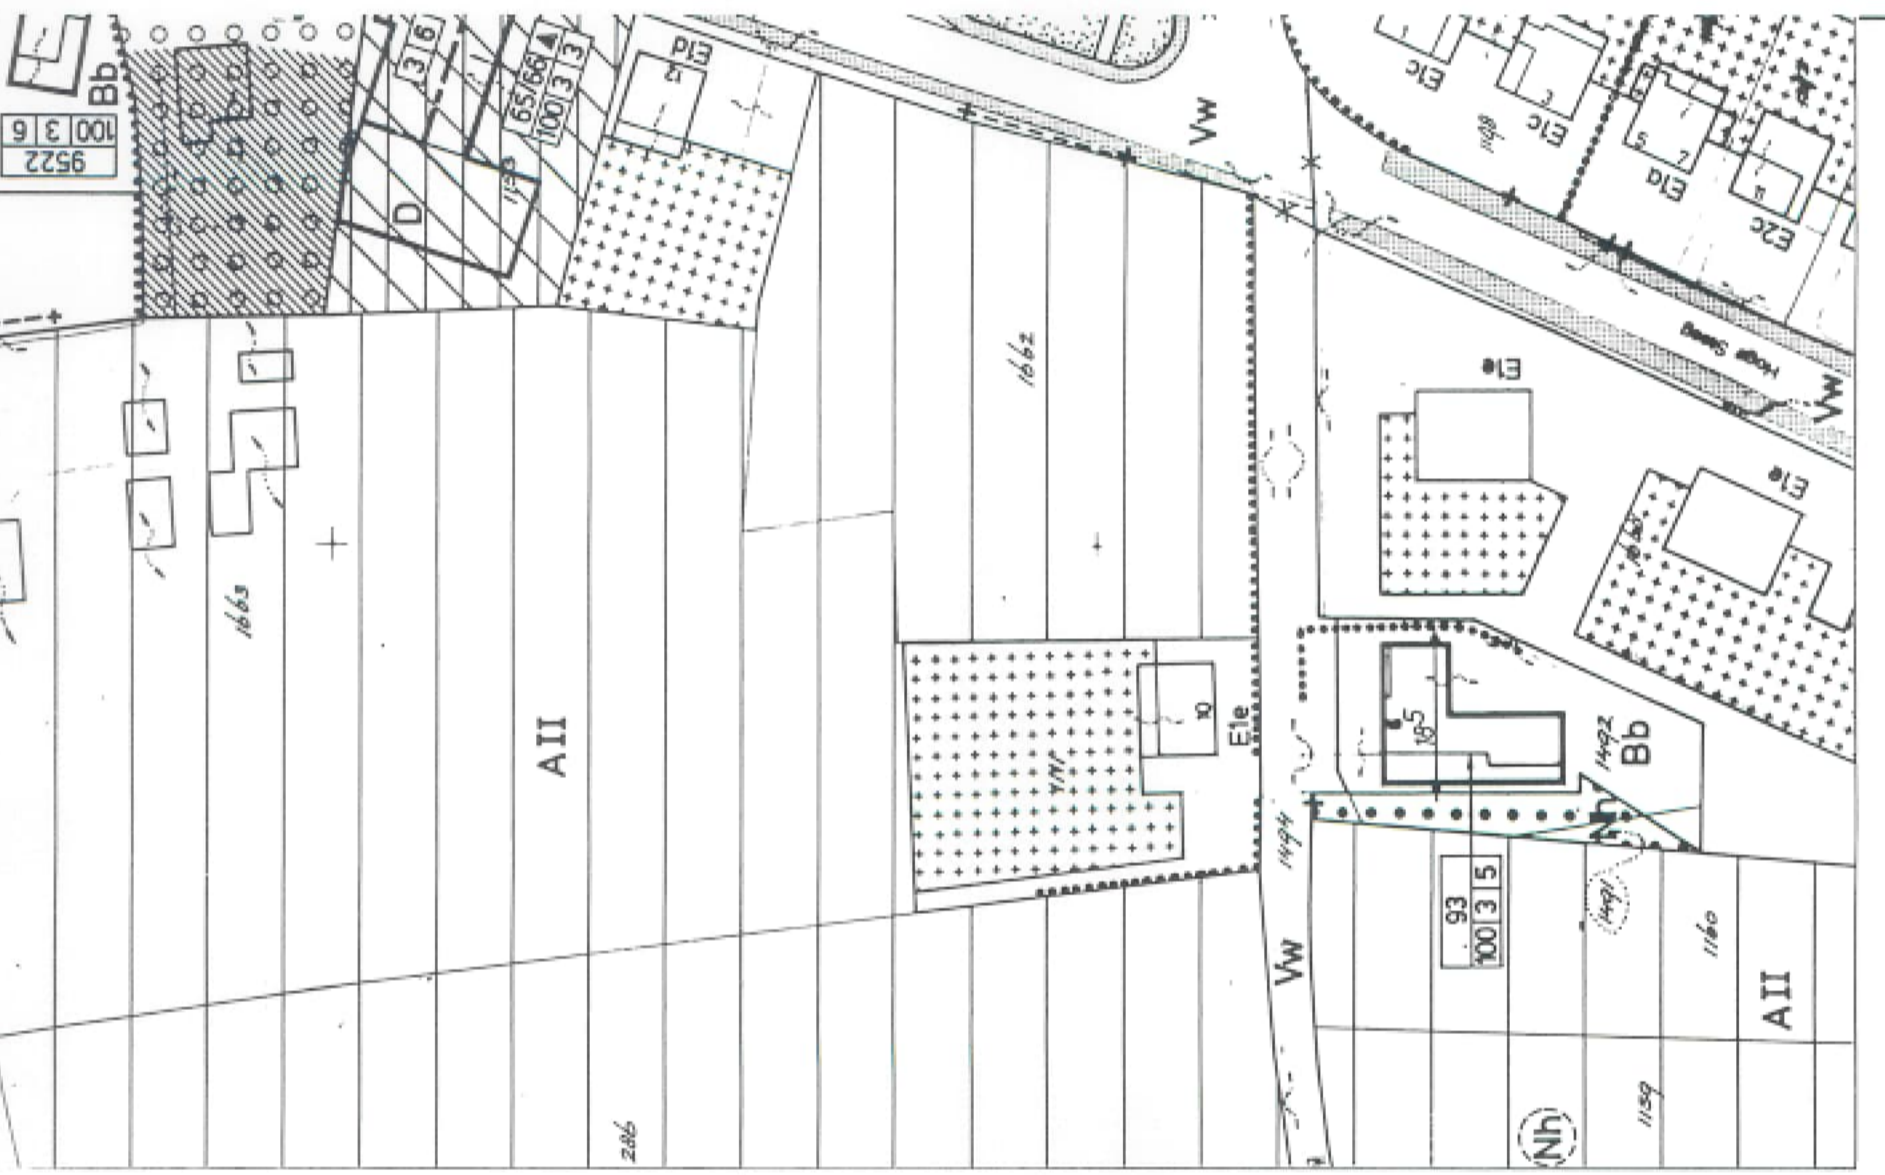
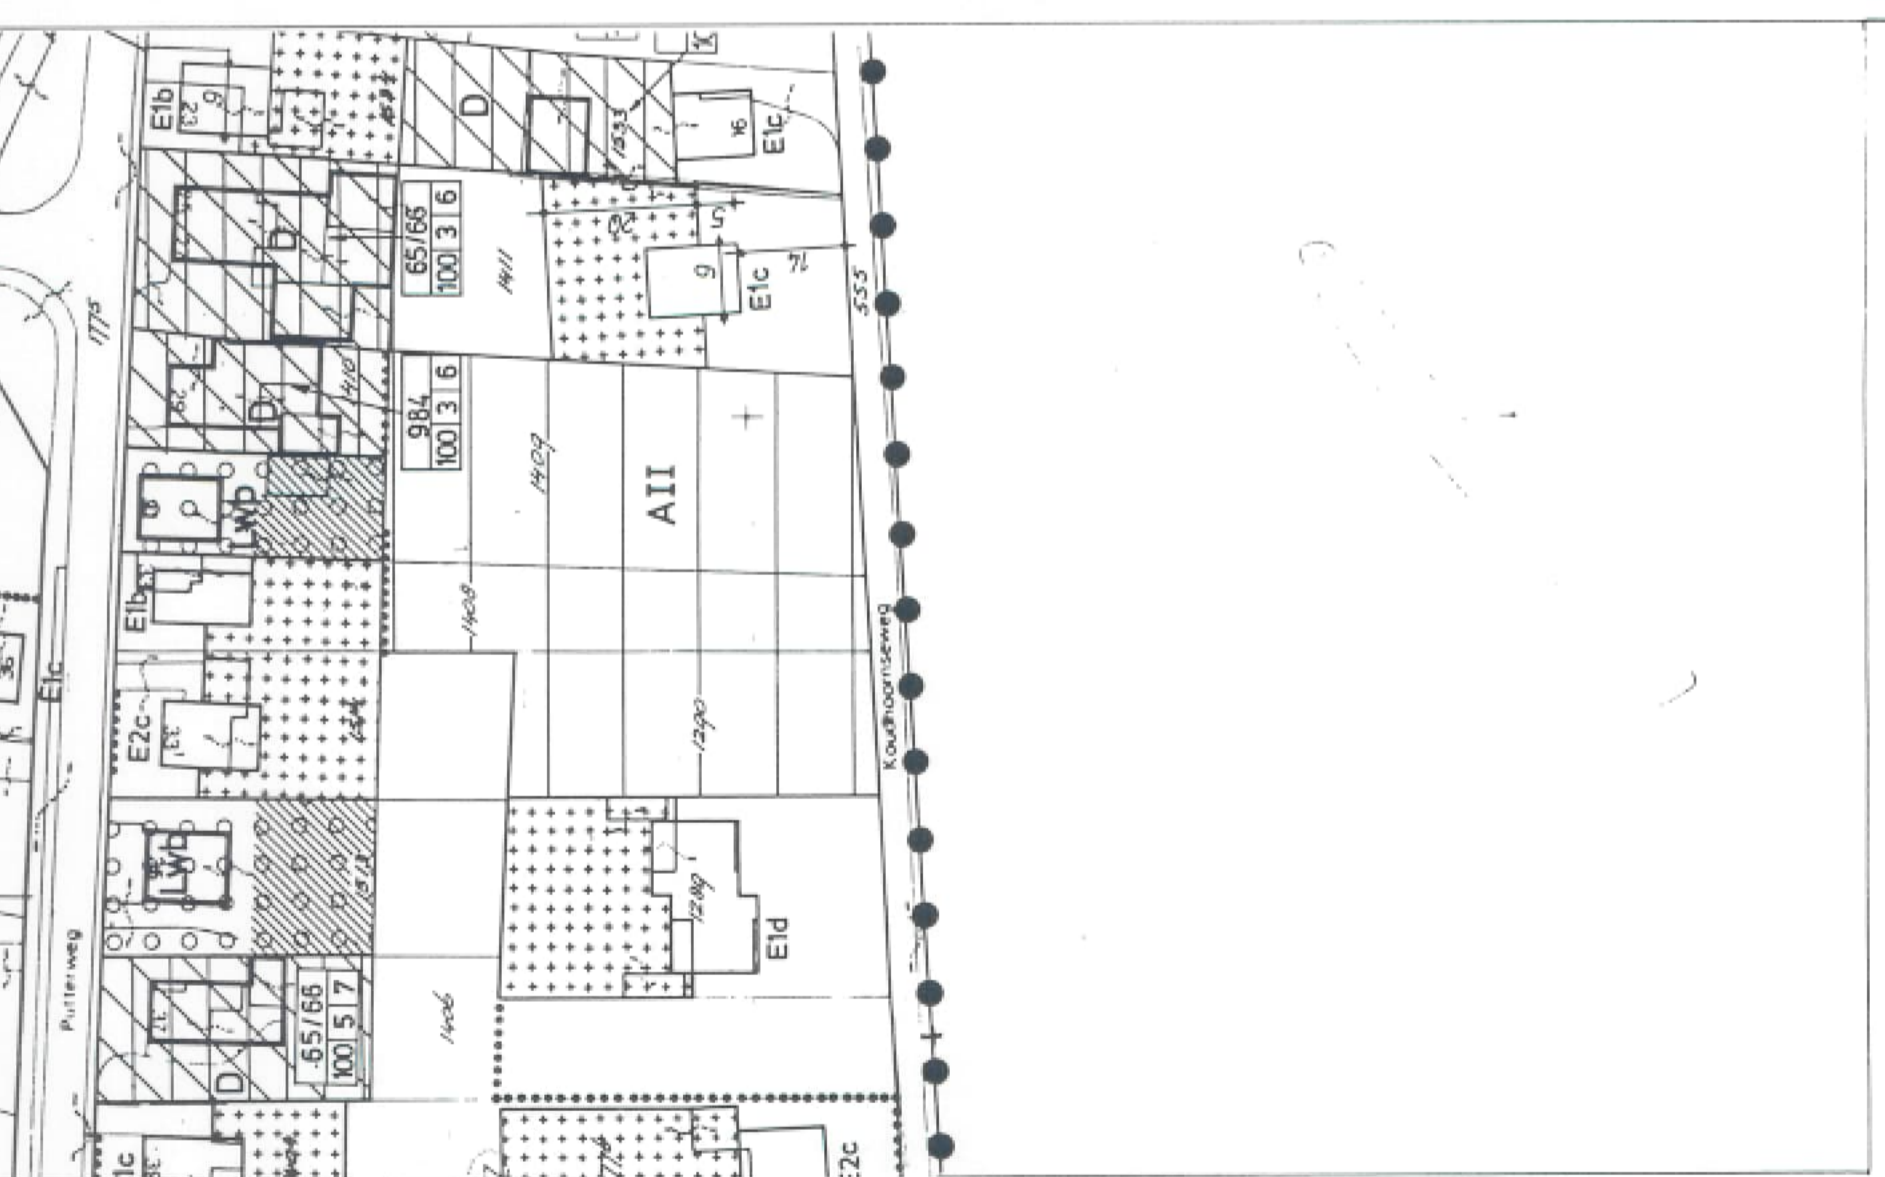


gedeelte van het geldend bestemmingsplan

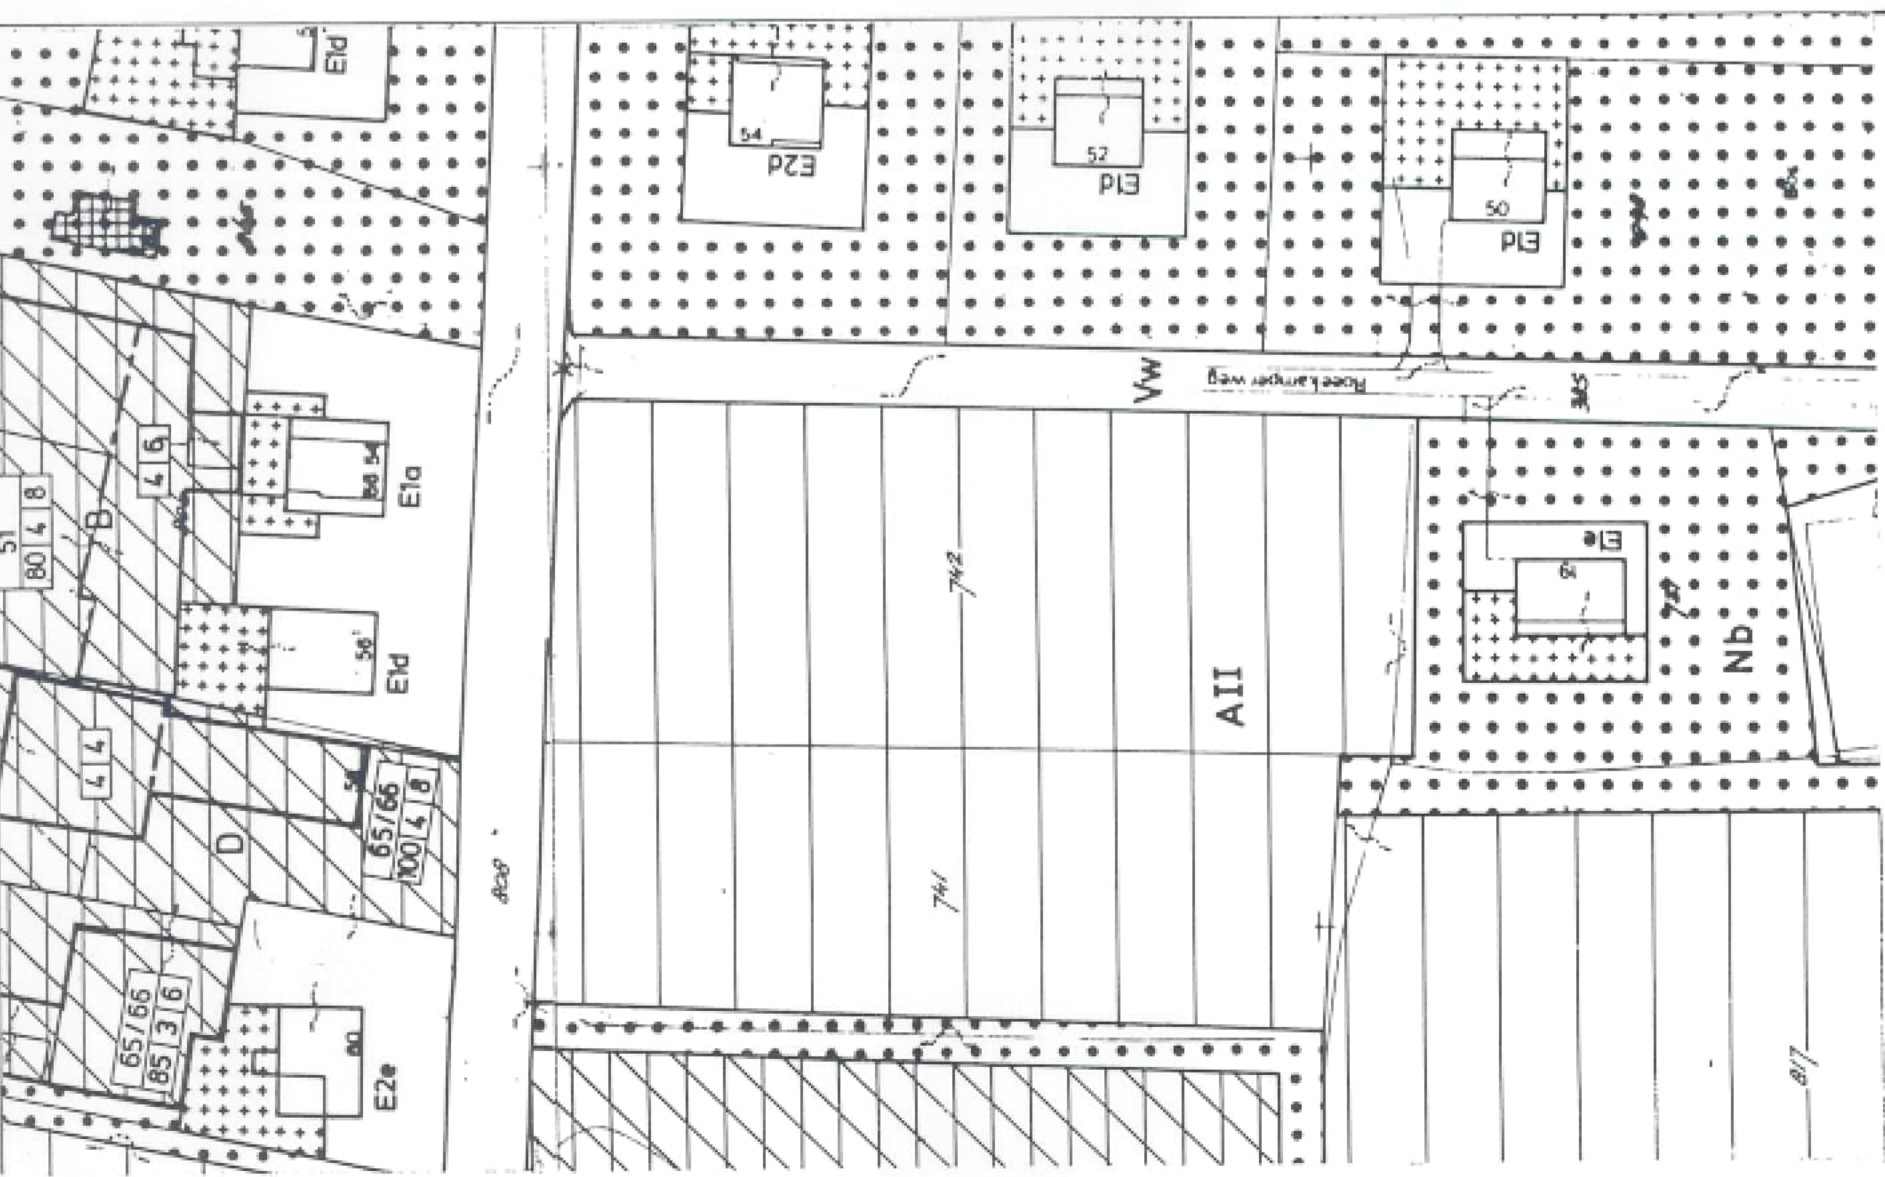

gedeelte van het geldend bestemmingsplan

VERKLARING

Bestemmingen:
 Woondoeleinden
 E. Enggezinshuizen
 Tuinen

Agrarische doeleinden
 AII Agrarisch gebied II

Aanduidingen:



- Topografische gegevens
- Kadastrale gegevens
- Grens van het plangebied
- Bestemmingsgrens
- Bebouwinggrens
- Hagen

Matrix:

1	2	3	4	5	6	7
1	2	3	4	5	6	7
1	2	3	4	5	6	7
1	2	3	4	5	6	7

1: Bestemmingscode
 2: Bestemmingscode
 3: Woning toegestaan
 4: Bebouwingpercentages
 5: Gootheugte in meters
 6: Gootheugte in meters
 7: Hoogte in meters

plankaart van de gedeeltelijke herziening

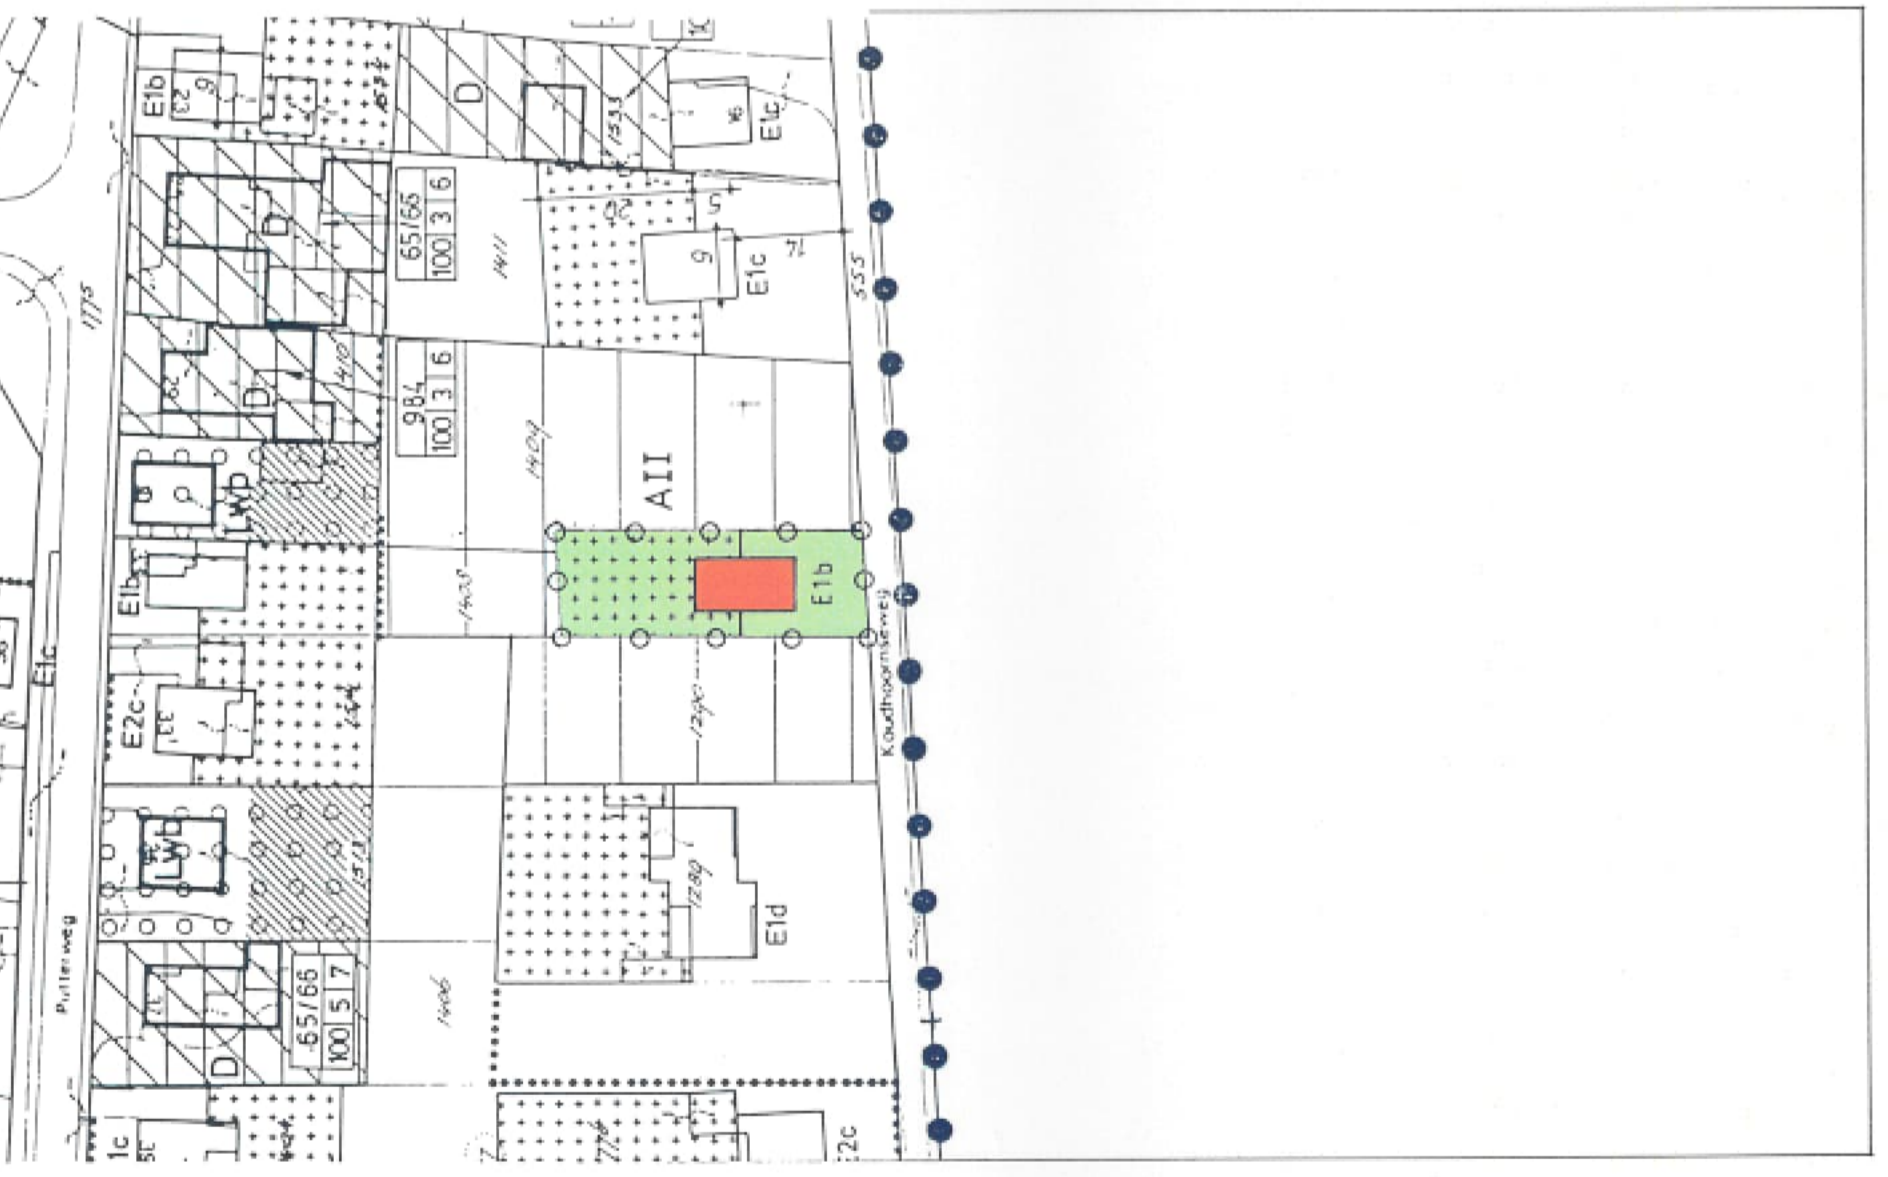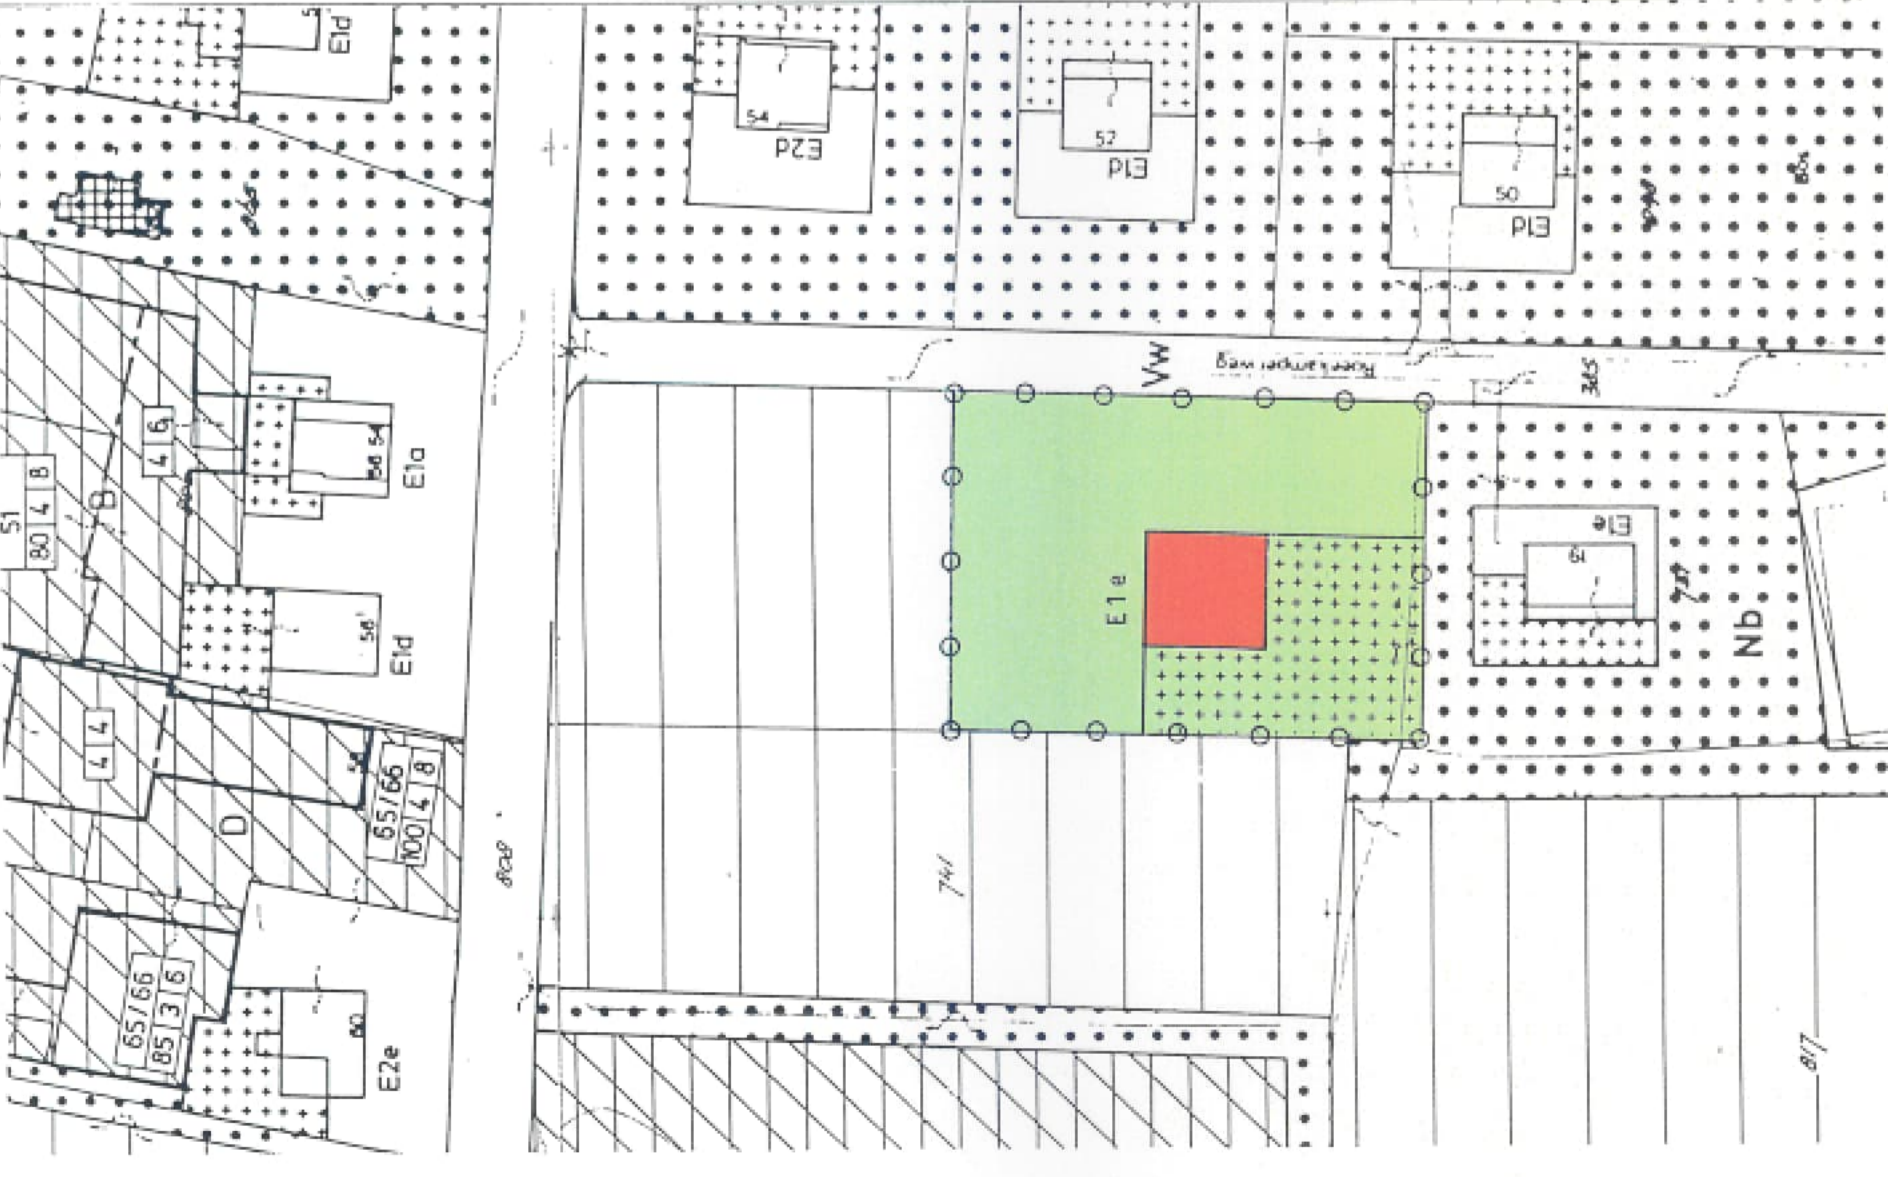

plankaart van de gedeeltelijke herziening

VERKLARING

Bestemmingen:
 Woondoeleinden
 E. Enggezinshuizen
 Erven
 Tuinen

Agrarische doeleinden
 AII Agrarisch gebied II

Aanduidingen:

- Topografische gegevens
- Kadastrale gegevens
- Grens van het plangebied
- Bestemmingsgrens
- Bebouwinggrens
- Hagen

Matrix:

1	2	3	4	5	6	7
1	2	3	4	5	6	7
1	2	3	4	5	6	7
1	2	3	4	5	6	7

1: Bestemmingscode
 2: Woning toegestaan
 3: Bebouwingpercentages
 4: Gootheugte in meters
 5: Gootheugte in meters
 6: Hoogte in meters
 7: Hoogte in meters

Vastgesteld bij besluit van de raad van de gemeente Barneveld van 8 september 1998, nr 98-116.

M.J. Polman, w. Kadaster

gemeente barneveld

BESTEMMINGSPLAN
 GARDEREN I
 GEDEELTELIJKE HERZIENING
 WONINGBOUW PARTICULIERE
 schied 1, 1000
 1000-0000
 tek. no. 92-0000
 W 20
 sector VRGM, c/c R.O.