


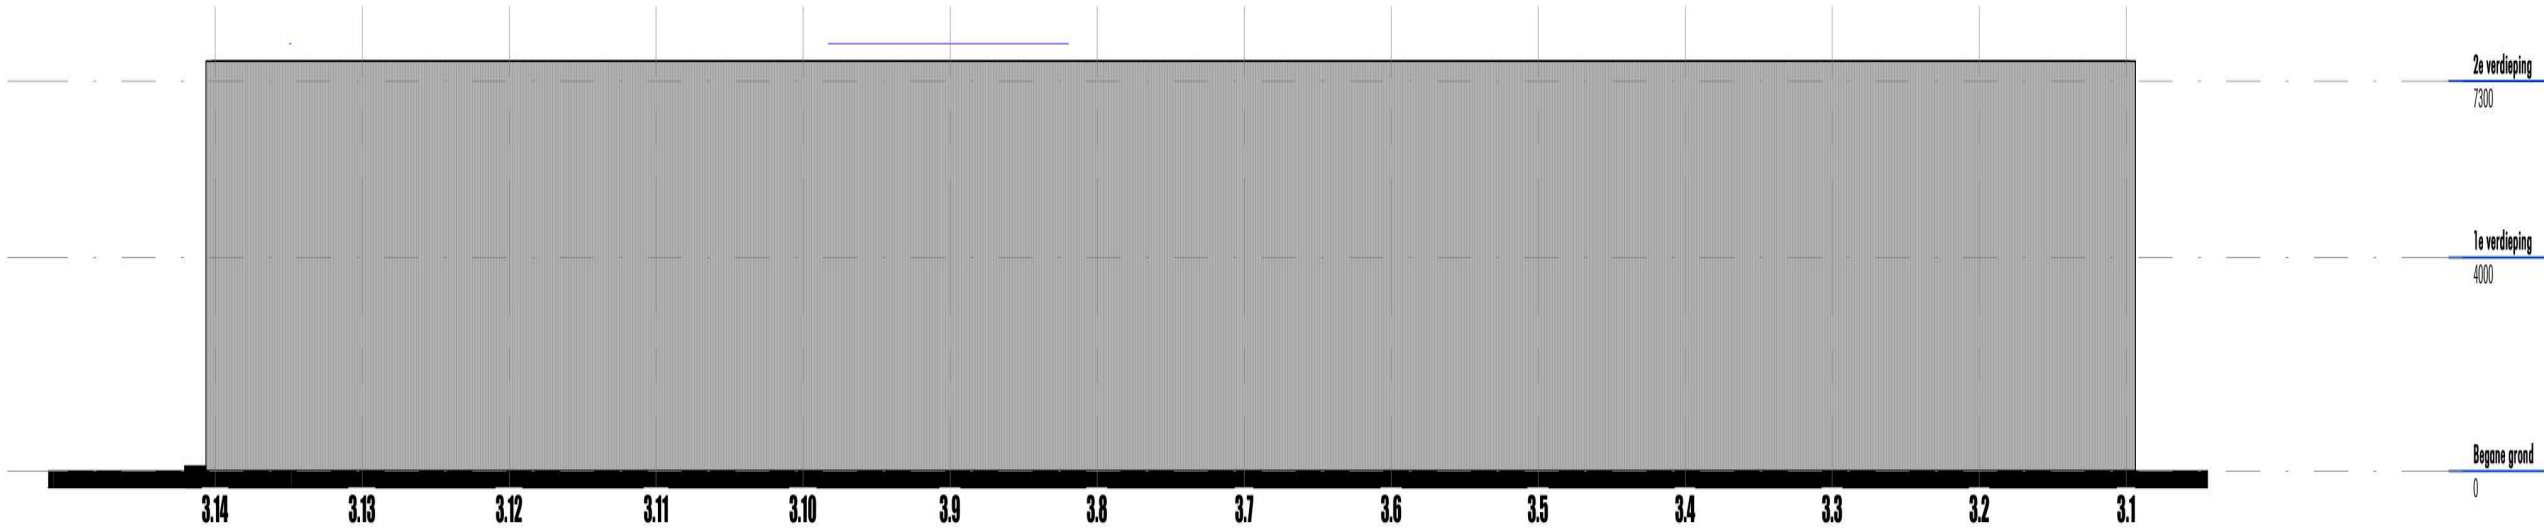


BLOK C OOSTGEVEL

schaal 1 : 200




BLOK C WESTGEVEL

schaal 1 : 200

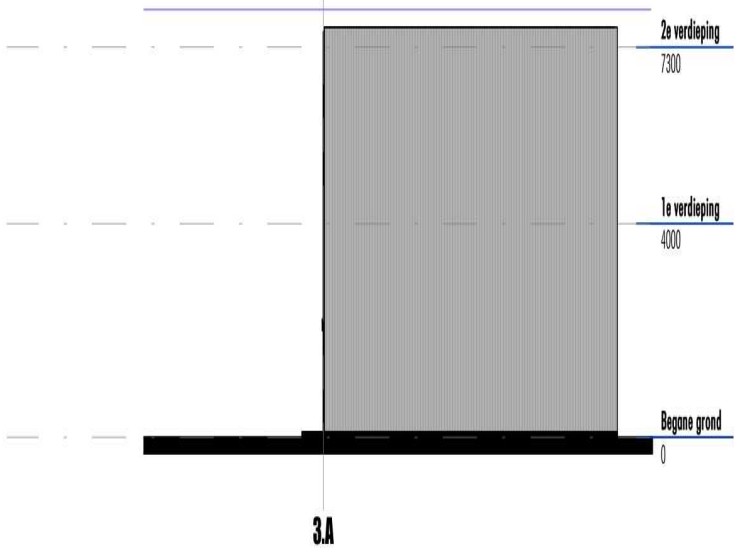

BLOK C ZUIDGEVEL

schaal 1 : 200

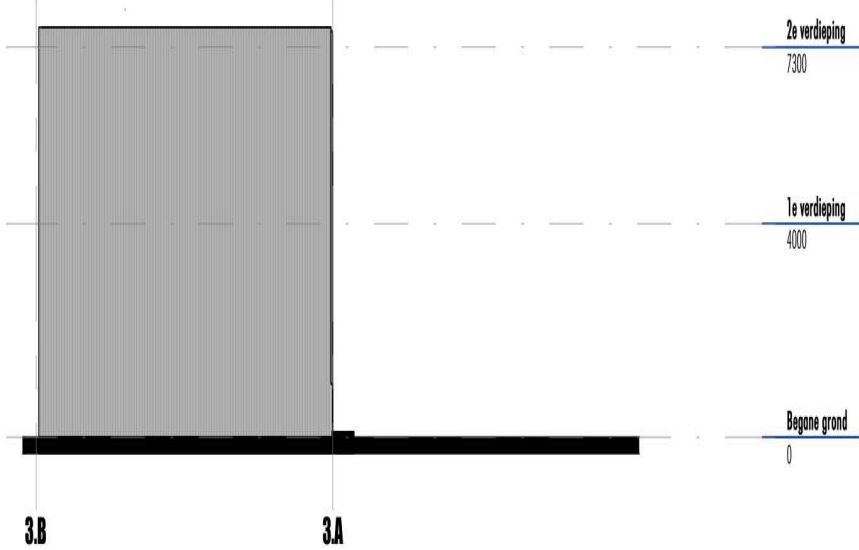

BLOK C NOORDGEVEL

schaal 1 : 200

hfb+hfb
ARCHITECTUUR

adres
HFB + HFB ARCHITECTUUR
Vasteland 78
3011 BN, Rotterdam

telefoonnummer
010 266 66 44

website
www.hfb-groep.nl

e-mail
info@hfb-groep.nl

wijz.	datum	omschrijving	door
project		onderdeel	
51 BEDRIJFSUNITS ALKMAAR, HERKULESSTRAAT 2			
opdrachtgever		projectmanager	

fase	
omgevingsvergunning	

tekeningnaam	
BLOK C GEVELAANZICHTEN	

formaat	schaal	getekend/gewijzigd	projectcode	tekeningcode
A2		12/12/24	24095	BA-202