



Noordgevel blok 1

schaal 1:100



Zuidgevel blok 1

schaal 1:100



Oostgevel blok 1

schaal 1:100




Westgevel blok 1

schaal 1:100


Garagedeuren

Standaard (tenzij anders getekend)

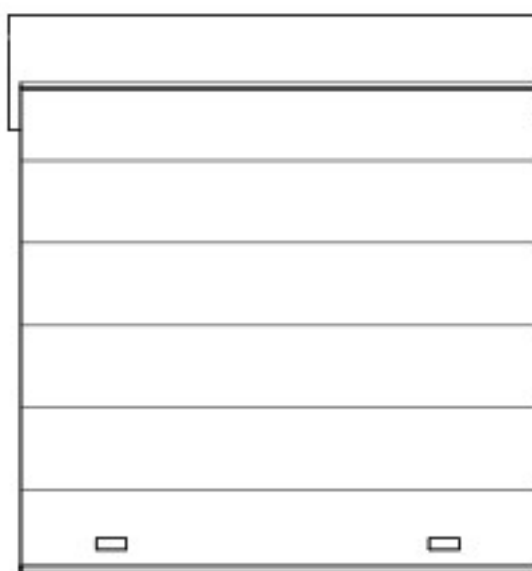


Overhaaddoor

Optie 01

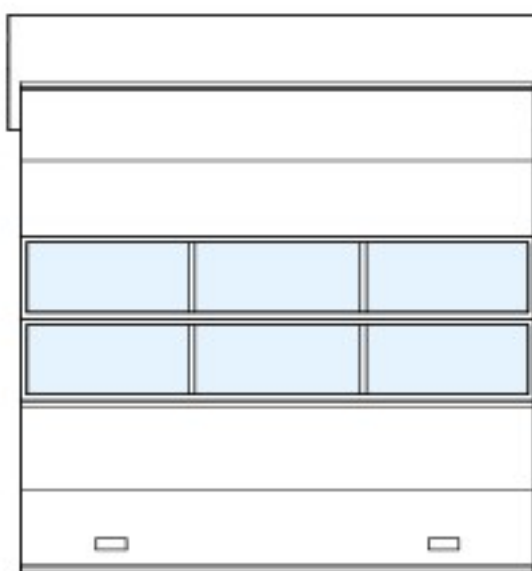


Overhaaddoor met glasstrook

Optie 02

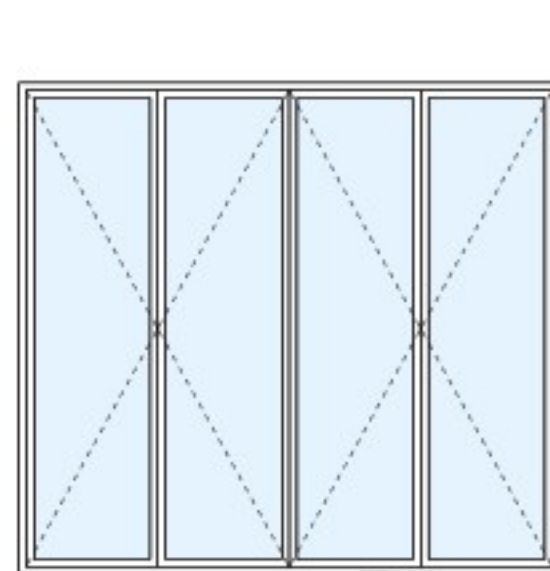

Harmonideur

Optie 03

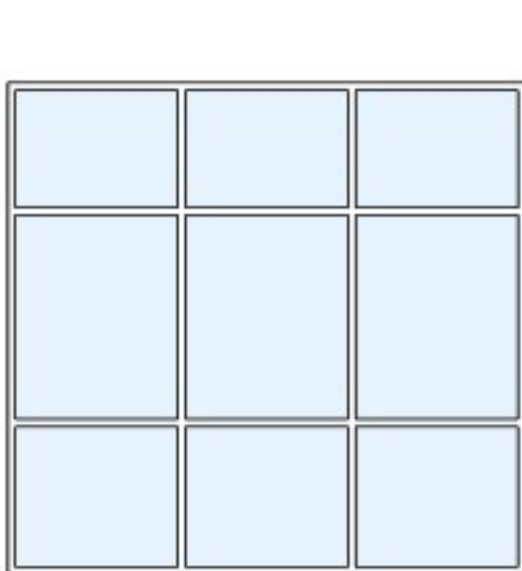

Vaste pui

Behoort bij het besluit van
Burgemeester en
Wethouders
van Alkmaar

Dossiernr: 0000830541

Datum: 3-10-2024

RENVOOI REGELGEVING

De bedrijfsruimte worden aangevraagd en casco opgeleverd als (lichte) industriefunctie

Het gebouw voldoet aan Bouwbesluit 2012, ook voor zover niet benoemd in rapporten en tekeningen behorende bij de aanvraag omgevingsvergunning:

- Hoofdstuk 1 Algemene bepalingen
- Hoofdstuk 2 Technische bouwvoorschriften uit het oogpunt van veiligheid
- Hoofdstuk 3 Technische bouwvoorschriften uit het oogpunt van gezondheid
- Hoofdstuk 4 Technische bouwvoorschriften uit het oogpunt van bruikbaarheid
- Hoofdstuk 5 Technische bouwvoorschriften uit het oogpunt van energiezuinigheid en milieu
- Hoofdstuk 6 Technische bouwvoorschriften uit het oogpunt van installatie
- Hoofdstuk 7 Voorschriften inzake het gebruik van bouwwerken, open erven en terreinen
- Hoofdstuk 8 Bouw- en sloopwerkzaamheden
- Hoofdstuk 9 Overgangs- en slotbepalingen

Constructies conform tekeningen en berekeningen constructeur

Ventilatie debiet eis voor industriefunctie is 6,5 dm³/s per persoon. Uitgangspunt is 3 personen per verdieping dat maakt de ventilatie eis 19,5dm³/s per verdieping. Ventilatie debiet eis voor een toilet is 7dm³/s. Ventilatie voorzieningen zijn weergegeven op de bouwkundige tekeningen.

Rc-waarden:

Gevel	Rc ≥ 4,7 m ² K/W	beglazing U ≤ 1,2 W/m ² K
deuren	Rc ≥ 3,7 m ² K/W	U ≤ 1,65 W/m ² K
Dak	Rc ≥ 6,3 m ² K/W	

Peil en uitzetten

Het peil -P- waaruit alle hoogten en diepten worden gemeten, komt overeen met de bovenkant van de begane grondvloer van het gebouw. Dit peil t.o.v. N.A.P. wordt door bouw- en woningtoezicht van de gemeente Alkmaar vastgesteld.

De bedrijfsruimte worden aangevraagd als (lichte) industriefunctie met de mogelijkheid van max. 50m² (ondergeschikte) kantoorfunctie op de verdieping.


De gebruiker is bij ander gebruik zelf verantwoordelijk voor het verkrijgen van de benodigde toestemming(en) en/of (omgevings)vergunning(en). Daarbij worden de units worden casco opgeleverd, de gebruiker dient zelf te zorgen voor brandblussers, toiletten, noodverlichting, rookmelders, verwarming, elektrische installaties en binnenwanden conform daarvoor geldende normen en richtlijnen worden aan te brengen.

RENVOOI BRANDVEILIGHEID

	kozijn/wand 30min WBDBO, 2 richtingen
	kozijn/wand 60min WBDBO, 2 richtingen
	zelfsluitende deur, 30min WBDBO, 2 richtingen
	zelfsluitende deur, 60min WBDBO, 2 richtingen
	zelfsluitende deur
	pariesluiting (knopcilinder)
	brandscheiding 30 minuten WBDBO
	brandscheiding 60 minuten WBDBO
	handbrandblussers volgens rapport adviseur

RENVOOI SYMBOLEN / AFKORTINGEN

	entree
	meterkast
	hemelwaterafvoer
	ventilatierooster (t.b.v. natuurlijke toevoer)
	mechanische ventilatie afvoer

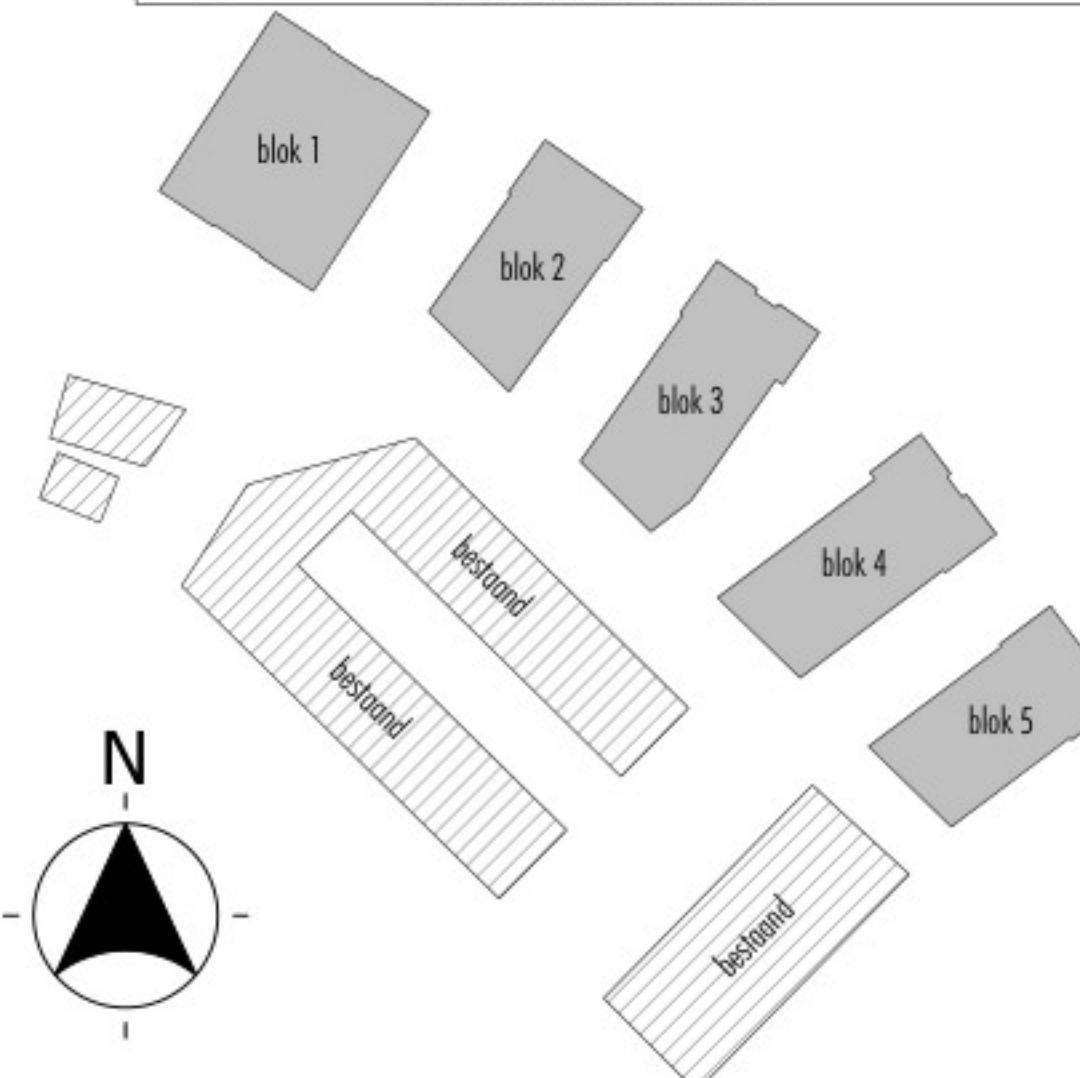

hfb+ hfb
ARCHITECTUUR

adres
HFB + HFB ARCHITECTUUR
Vaseland 78
3011 BN, Rotterdam

telefoonnummer
010 266 66 44

website
www.hfb-groep.nl

e-mail
info@hfb-groep.nl

wijz. datum omschrijving onderdeel door

project
Bedrijfsunits Zeglis, Alkmaar

opdrachtgever
Reales

fase
omgevingsvergunning

tekeningsruimte

Gevelaanzichten - gebouw 1

formaat schaal getekend/gewijzigd projectcode tekeningcode

A1

verlengd

1:100

27-11-2023

23089

BA-200

Toelichting grondslagen

In dit document kunt u secties vinden die onleesbaar zijn gemaakt. Deze informatie is achterwege gelaten op basis van de Wet open overheid (Woo). De letter die hierbij is vermeld correspondeert met de bijbehorende grondslag in onderstaand overzicht.

J Art. 5.1 lid 2 sub e

Het belang van de openbaarmaking van deze informatie weegt niet op tegen het belang van de eerbiediging van de persoonlijke levenssfeer van betrokkenen