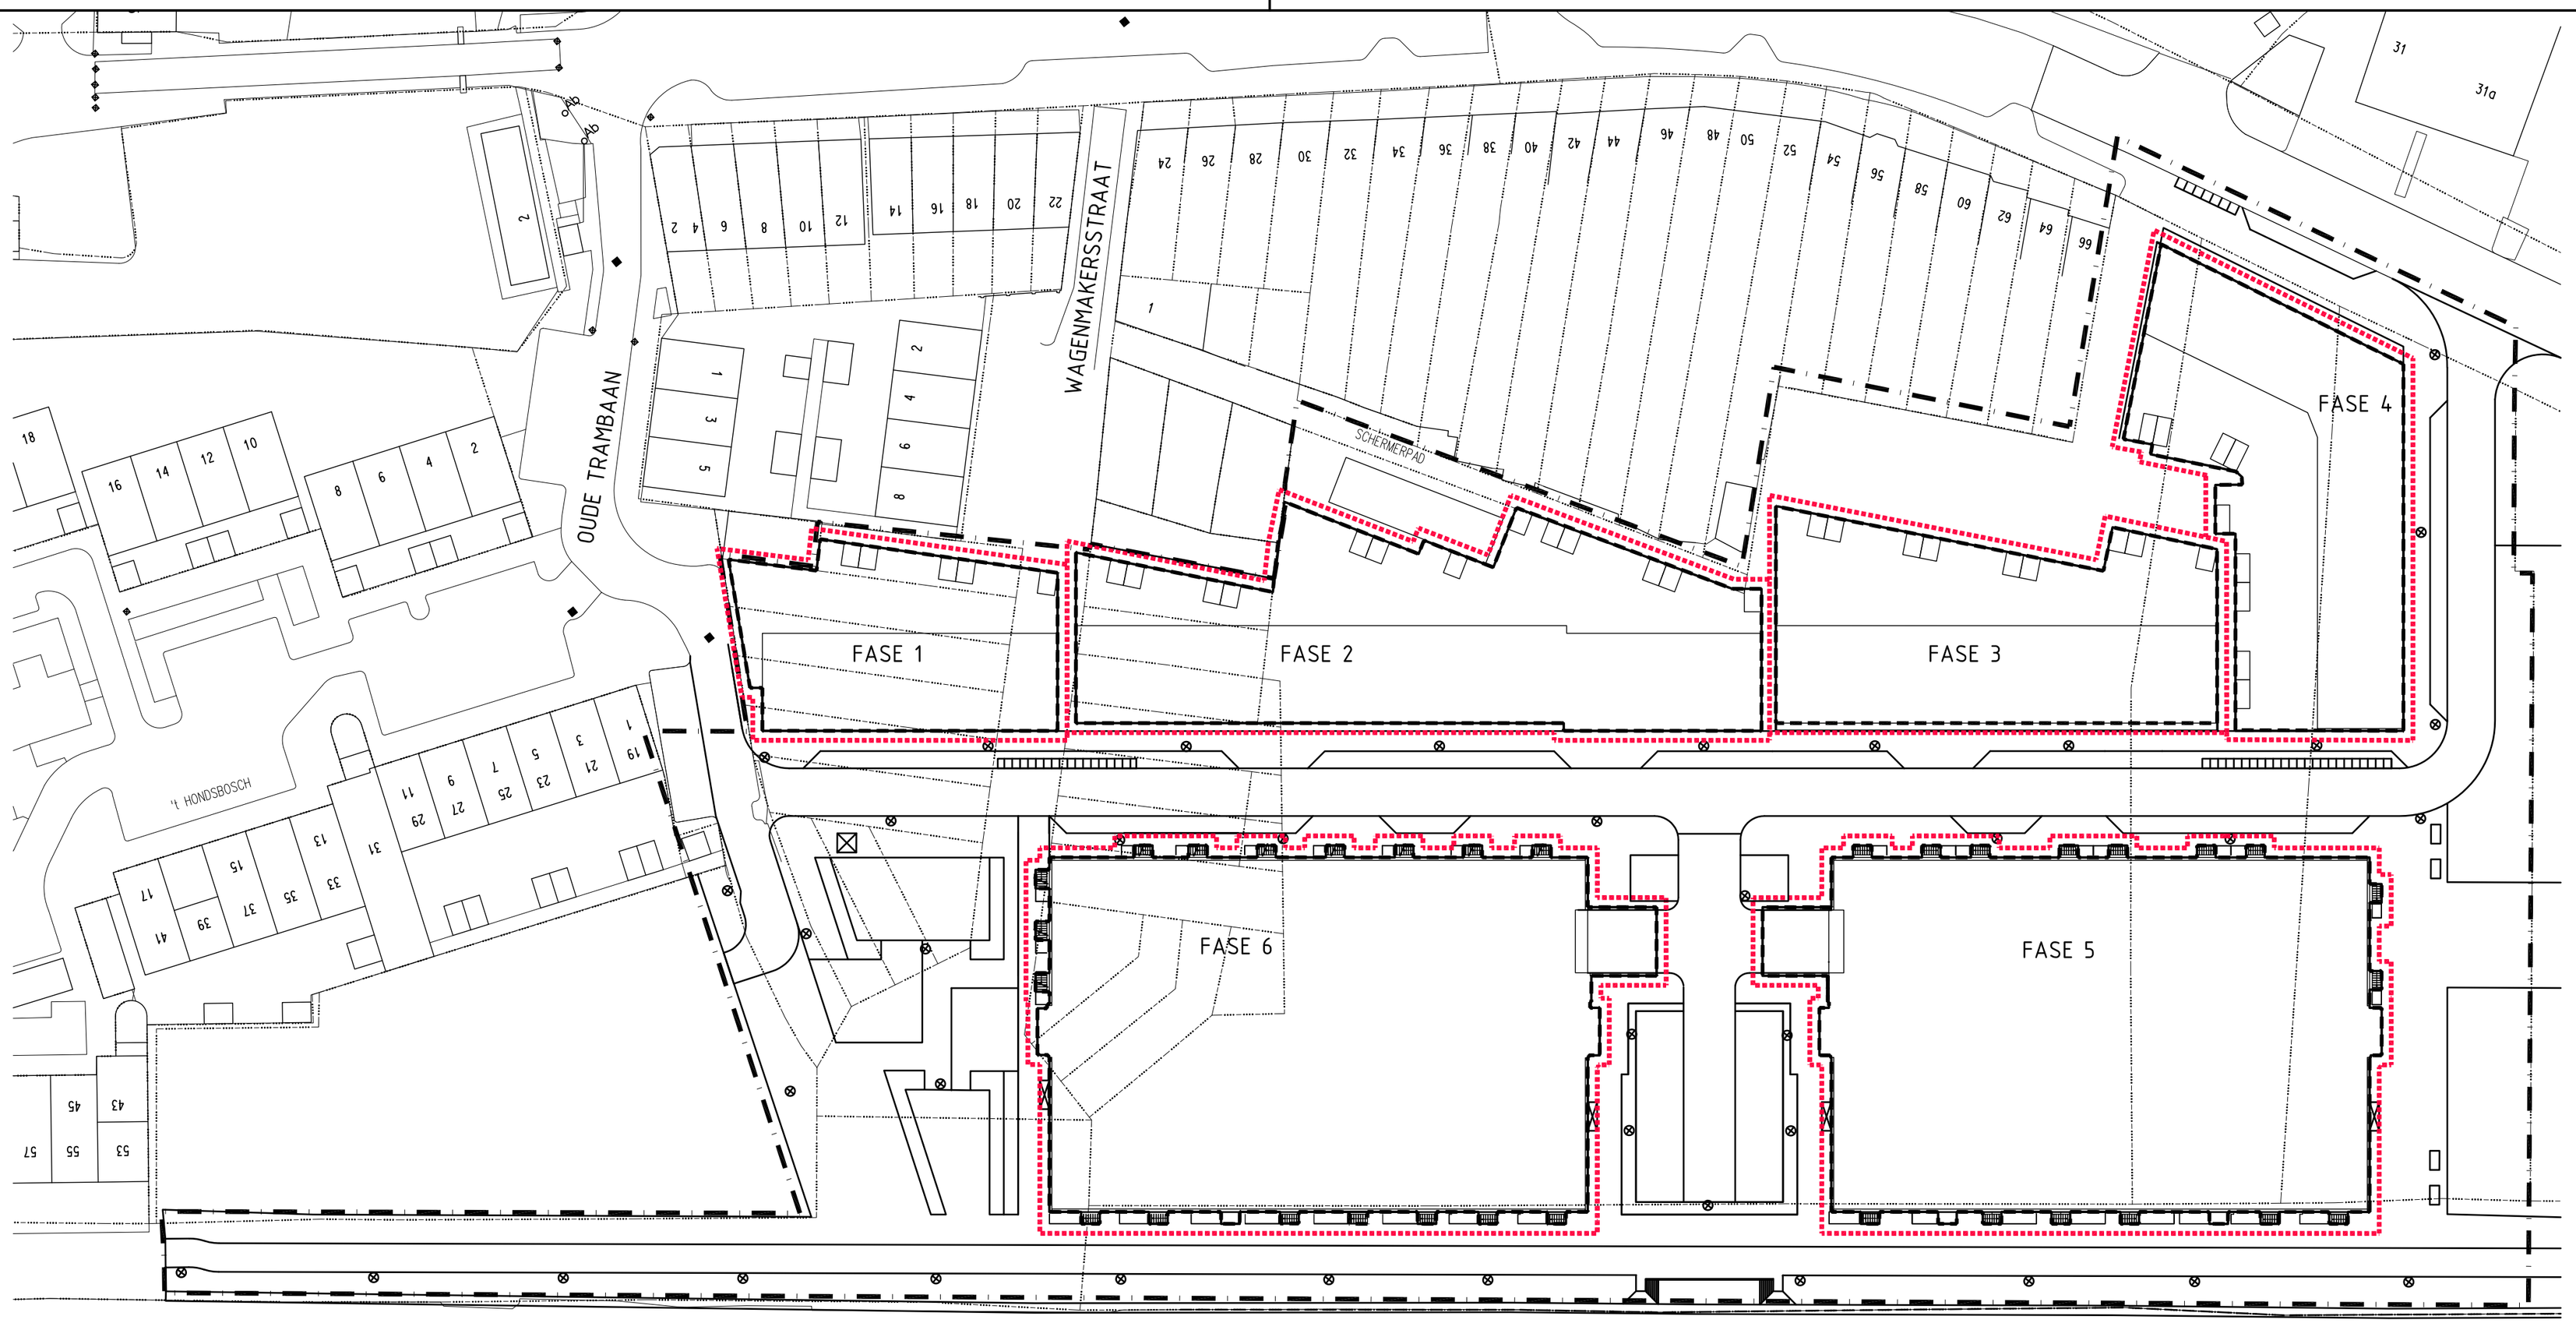

VERKLARING

- GRENS OPSTALEXPLOITATIE
- EXPLOITATIEGEBIED
- KADASTRALE GRENS
- FASERINGSGRENS

CONCEPT

Grontmij Nederland B.V.

Locaties: Alkmaar, Lelystad

Robijnstraat 11
Postbus 214
1800 AE Alkmaar
T +31 72 547 57 57
F +31 72 547 57 50
E info@grontmij.nl

Grontmij

Project: JAAGPAD MIDDEN TE ALKMAAR

Opdrachtgever: BOUWFONDS ONTWIKKELING B.V.

Onderdeel: FASERING

Fase van werkzaamheden: VOORONTWERP

Rev.	Wijziging	Dat.	Get.	Gez.	Acc.

Projectnummer	Tekeningnummer	Formaat
232674	234	A2
Besteknummer	**Bladnummer**	**Schaal**
		1:500

Get.	Gez.	Acc.	Datum	Filenaam
BM			21-09-2010	232674301.dwg

© Grontmij Groep Alle rechten voorbehouden

Plotdatum : 21-9-2010

P:\232674\Cad\232674301.dwg