




BLOK A OOSTGEVEL

schaal 1:200




BLOK A WEST GEVEL

schaal 1:200

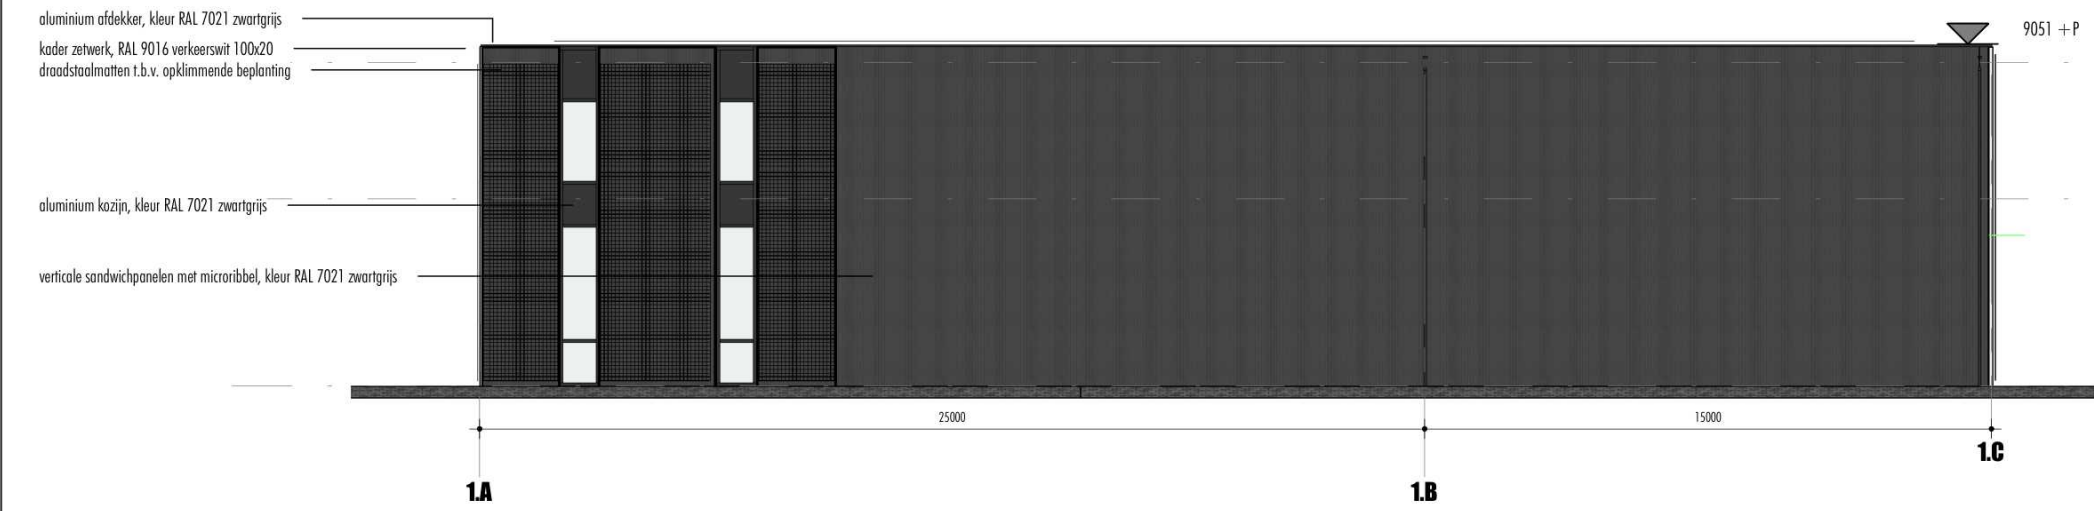

BLOK A ZUIDGEVEL

schaal 1:200

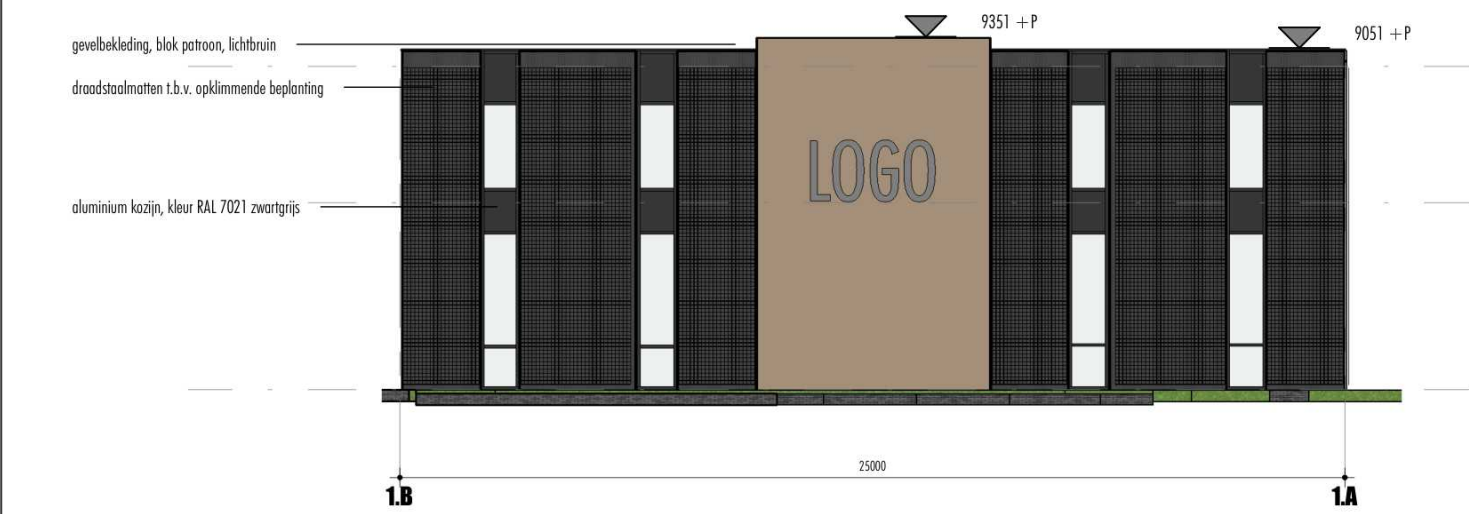


BLOK A NOORDGEVEL

schaal 1:200




BLOK A - NOORDGEVEL2

schaal 1:200

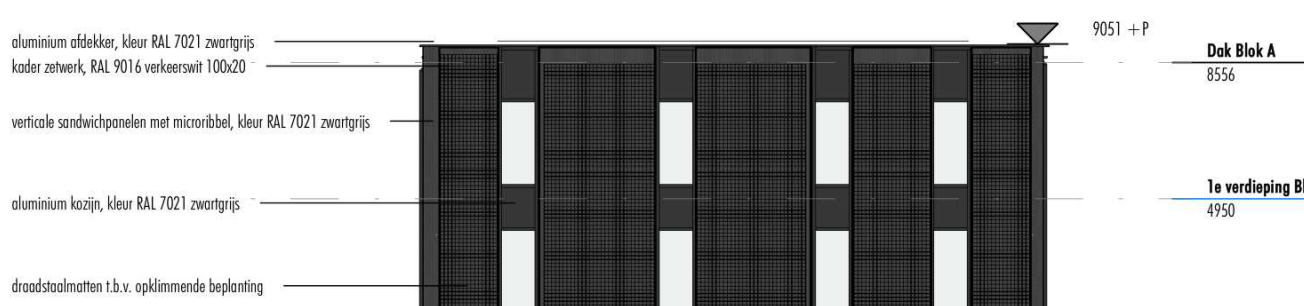

BLOK A - OOSTGEVEL2

schaal 1:200

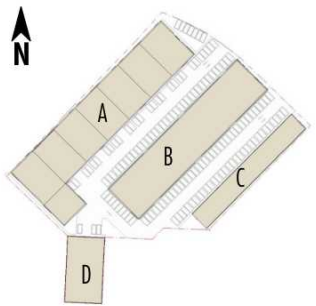

hfb + hfb
ARCHITECTUUR

adres
HFB + HFB ARCHITECTUUR
Vasteland 78
3011 BN, Rotterdam

telefoonnummer
010 266 66 44

website
www.hfb-groep.nl

e-mail
info@hfb-groep.nl

wijz. datum	omschrijving	door
project	onderdeel	
46 BEDRIJFSUNITS ALKMAAR, HERKULESSTRAAT 2	projectmanager	
opdrachtgever		
fase		
omgevingsvergunning		
tekeningsnaam		

BLOK A GEVELAANZICHTEN

formaat	schaal	getekend/gewijzigd	projectcode	tekeningcode
A2	1:200	31-01-2025	24095	BA-200

Toelichting grondslagen

In dit document kunt u secties vinden die onleesbaar zijn gemaakt. Deze informatie is achterwege gelaten op basis van de Wet open overheid (Woo). De letter die hierbij is vermeld correspondeert met de bijbehorende grondslag in onderstaand overzicht.

J Art. 5.1 lid 2 sub e

Het belang van de openbaarmaking van deze informatie weegt niet op tegen het belang van de eerbiediging van de persoonlijke levenssfeer van betrokkenen