




BLOK B OOSTGEVEL

schaal 1:200



BLOK B WEST GEVEL

schaal 1:200

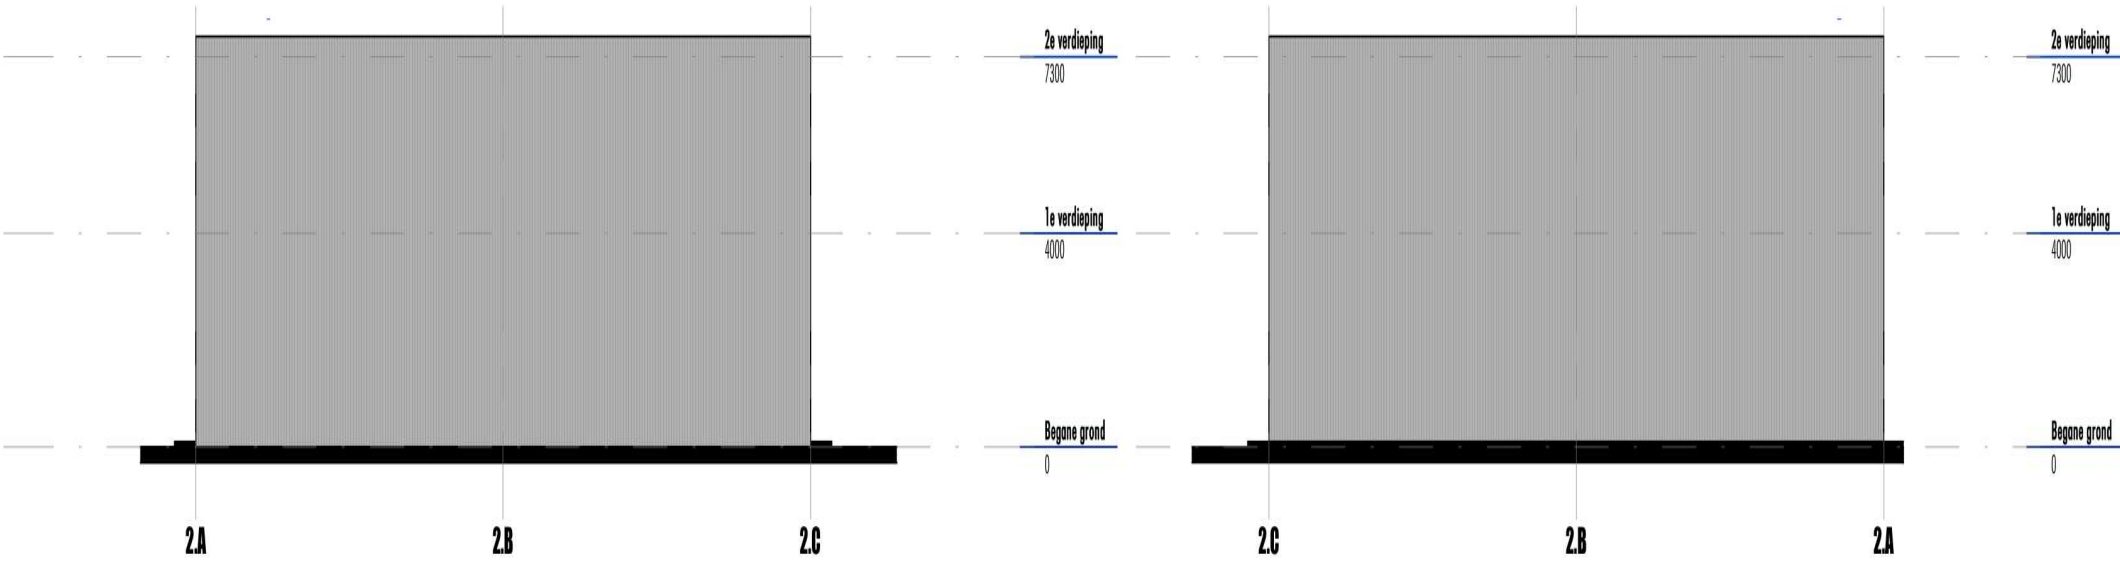

BLOK B ZUIDGEVEL

schaal 1:200

BLOK B NOORDGEVEL

schaal 1:200

**hfb+hfb**  
ARCHITECTUUR

adres  
HFB + HFB ARCHITECTUUR  
Vasteland 78  
3011 BN, Rotterdam

telefoonnummer  
010 266 66 44

website  
[www.hfb-groep.nl](http://www.hfb-groep.nl)

e-mail  
[info@hfb-groep.nl](mailto:info@hfb-groep.nl)

| wijz.         | datum | omschrijving                               | door           |
|---------------|-------|--------------------------------------------|----------------|
| project       |       | 51 BEDRIJFSUNITS ALKMAAR, HERKULESSTRAAT 2 | onderdeel      |
| opdrachtgever |       |                                            | projectmanager |
| fase          |       | omgevingsvergunning                        |                |

|                    |                        |
|--------------------|------------------------|
| tekeningnaam       | BLOK B GEVELAANZICHTEN |
| formaat            | A2                     |
| schaal             | 1:200                  |
| getekend/gewijzigd | 12-12-2024             |
| projectcode        | 24095                  |
| tekeningcode       | BA-201                 |