

Aan: Zeglis I B.V.
Boeingavenue 242
1119 PZ Schiphol-Rijk

Uw kenmerk

-

Uw brief d.d.

-

Onderwerp

Huisnummerbesluit: Toekennen

Ons kenmerk

0000831849

Behandeld door

Unit Leefgebied

Toestelnummer

14 072

Bijlagen

10

Datum

03-10-2024

Geachte heer, mevrouw,

Onlangs is er een omgevingsvergunning verleend voor het realiseren van 80 bedrijfsunits op het perceel plaatselijk bekend AMR01-F-6165, AMR01-F-6164, AMR01-F-6132, AMR01-F-6133, AMR01-F-5971, AMR01-F-5776, AMR01-F-5781 te Alkmaar. Dit heeft gevolgen voor uw adres en huisnummer. Hieronder leest u waarom dit noodzakelijk is en treft u het huisnummerbesluit aan met daarin de huisnummers die zijn toegekend aan uw panden.

Vanuit de Wet basisregistraties adressen en gebouwen (artikel 6 van de Wet Bag) zijn gemeenten verplicht om een registratie met uniforme adressen bij te houden. In de Wet Bag zijn regels opgenomen over welke objecten een adres moeten krijgen. Wij voeren deze regels uit.

Ook veiligheidsdiensten zoals politie, brandweer en ambulance gebruiken deze registraties. Daarom is het belangrijk om alle panden waarin kan worden verbleven te registreren met een apart huisnummer. Door deze registraties te gebruiken kunnen ook veiligheidsdiensten uw panden sneller bereiken.

Besluit

Wij kennen de volgende huisnummers toe:

- **Salomonstraat 11, Alkmaar**
- **Salomonstraat 13, Alkmaar**
- **Salomonstraat 15, Alkmaar**
- **Salomonstraat 17, Alkmaar**
- **Salomonstraat 19, Alkmaar**
- **Salomonstraat 21, Alkmaar**
- **Salomonstraat 23, Alkmaar**
- **Salomonstraat 25, Alkmaar**
- **Salomonstraat 27, Alkmaar**
- **Salomonstraat 29, Alkmaar**
- **Salomonstraat 31, Alkmaar**
- **Salomonstraat 33, Alkmaar**
- **Salomonstraat 35, Alkmaar**
- **Salomonstraat 37, Alkmaar**
- **Salomonstraat 39, Alkmaar**

- Salomonstraat 41, Alkmaar
- Salomonstraat 43, Alkmaar
- Salomonstraat 45, Alkmaar
- Salomonstraat 47, Alkmaar
- Salomonstraat 49, Alkmaar
- Salomonstraat 51, Alkmaar
- Salomonstraat 53, Alkmaar
- Salomonstraat 55, Alkmaar
- Salomonstraat 57, Alkmaar
- Salomonstraat 59, Alkmaar
- Salomonstraat 61, Alkmaar
- Salomonstraat 63, Alkmaar
- Salomonstraat 65, Alkmaar
- Salomonstraat 67, Alkmaar
- Salomonstraat 69, Alkmaar
- Salomonstraat 71, Alkmaar
- Salomonstraat 73, Alkmaar
- Salomonstraat 75, Alkmaar
- Salomonstraat 77, Alkmaar
- Salomonstraat 79, Alkmaar
- Salomonstraat 81, Alkmaar
- Salomonstraat 83, Alkmaar
- Salomonstraat 85, Alkmaar
- Salomonstraat 87, Alkmaar
- Salomonstraat 89, Alkmaar
- Salomonstraat 91, Alkmaar
- Salomonstraat 93, Alkmaar
- Salomonstraat 95, Alkmaar
- Salomonstraat 97, Alkmaar
- Salomonstraat 99, Alkmaar
- Salomonstraat 101, Alkmaar
- Salomonstraat 103, Alkmaar
- Salomonstraat 105, Alkmaar
- Salomonstraat 107, Alkmaar
- Salomonstraat 109, Alkmaar
- Salomonstraat 111, Alkmaar
- Salomonstraat 113, Alkmaar
- Salomonstraat 115, Alkmaar
- Salomonstraat 117, Alkmaar
- Salomonstraat 119, Alkmaar
- Salomonstraat 121, Alkmaar
- Salomonstraat 123, Alkmaar
- Salomonstraat 125, Alkmaar
- Salomonstraat 127, Alkmaar
- Salomonstraat 129, Alkmaar
- Salomonstraat 131, Alkmaar
- Salomonstraat 133, Alkmaar
- Salomonstraat 135, Alkmaar
- Salomonstraat 137, Alkmaar
- Salomonstraat 139, Alkmaar
- Salomonstraat 141, Alkmaar
- Salomonstraat 143, Alkmaar
- Salomonstraat 145, Alkmaar

- Salomonstraat 147, Alkmaar
- Salomonstraat 149, Alkmaar
- Salomonstraat 151, Alkmaar
- Salomonstraat 153, Alkmaar
- Salomonstraat 155, Alkmaar
- Salomonstraat 157, Alkmaar
- Salomonstraat 159, Alkmaar
- Salomonstraat 161, Alkmaar
- Salomonstraat 163, Alkmaar
- Salomonstraat 165, Alkmaar
- Salomonstraat 167, Alkmaar
- Salomonstraat 169, Alkmaar

Huisnummerbord

U bent verplicht ervoor te zorgen dat het huisnummerbord vanaf de openbare weg duidelijk zichtbaar en leesbaar is. U bent zelf verantwoordelijk voor het aanbrengen, onderhouden en goed zichtbaar houden van het huisnummer.

Het huisnummerbord moet voldoen aan de volgende eisen:

- Het bord heeft een minimale afmeting van 12x12 cm.
- De cijfers zijn minimaal 8,8 cm hoog en 6 cm breed.
- Het huisnummer heeft een kleur die afwijkt van de ondergrond waarop het is bevestigd.
- Het bord hangt minimaal op 175 cm en maximaal op 250 cm hoogte.

Postcode

Postcodes worden toegekend door PostNL. De postcode(s) voor het/de nieuw toegekende adres(sen) in dit besluit is/zijn binnen 10 werkdagen zichtbaar op de website van PostNL (www.postnl.nl).

Bijlagen

De bijlagen van dit huisnummerbesluit bevatten:

- Een schematische weergave met oude en/of nieuwe situatie;
- Situatietekening(en) en/of (verdiepings)plattegrond(en).

Meer informatie

Informatie over de behandeling van uw aanvraag is te krijgen bij Unit Leefgebied via telefoonnummer 14 072.

Hoogachtend,
het college van burgemeester en wethouders van Alkmaar,
namens deze,
unit Leefgebied,
medewerker beleidsuitvoering,



Niet eens met dit besluit?

Als u het niet eens bent met dit besluit dan kunt u binnen zes weken na de verzenddatum bezwaar maken. U kunt online bezwaar maken via deze link: [bezwaar](#). U kunt uw bezwaarschrift ook per post sturen naar het college van burgemeester en wethouders van Alkmaar, Postbus 53, 1800 BC Alkmaar. Vermeld in uw bezwaarschrift altijd:

- uw naam, adres en telefoonnummer,
- de datum waarop u dit bezwaarschrift schrijft en uw handtekening,
- het kenmerk van het besluit waartegen u bezwaar maakt en
- waarom u het niet eens bent met dit besluit.

Bijlage bij nummerbeschikking met kenmerk 0000831849

Nieuwe situatie

Adres	Bestemming	Ligging/etage
Salomonstraat 11	Industriefunctie	Gehele pand
Salomonstraat 13	Industriefunctie	Gehele pand
Salomonstraat 15	Industriefunctie	Gehele pand
Salomonstraat 17	Industriefunctie	Gehele pand
Salomonstraat 19	Industriefunctie	Gehele pand
Salomonstraat 21	Industriefunctie	Gehele pand
Salomonstraat 23	Industriefunctie	Gehele pand
Salomonstraat 25	Industriefunctie	Gehele pand
Salomonstraat 27	Industriefunctie	Gehele pand
Salomonstraat 29	Industriefunctie	Gehele pand
Salomonstraat 31	Industriefunctie	Gehele pand
Salomonstraat 33	Industriefunctie	Gehele pand
Salomonstraat 35	Industriefunctie	Gehele pand
Salomonstraat 37	Industriefunctie	Gehele pand
Salomonstraat 39	Industriefunctie	Gehele pand
Salomonstraat 41	Industriefunctie	Gehele pand
Salomonstraat 43	Industriefunctie	Gehele pand
Salomonstraat 45	Industriefunctie	Gehele pand
Salomonstraat 47	Industriefunctie	Gehele pand
Salomonstraat 49	Industriefunctie	Gehele pand
Salomonstraat 51	Industriefunctie	Gehele pand
Salomonstraat 53	Industriefunctie	Gehele pand
Salomonstraat 55	Industriefunctie	Gehele pand
Salomonstraat 57	Industriefunctie	Gehele pand
Salomonstraat 59	Industriefunctie	Gehele pand
Salomonstraat 61	Industriefunctie	Gehele pand
Salomonstraat 63	Industriefunctie	Gehele pand
Salomonstraat 65	Industriefunctie	Gehele pand
Salomonstraat 67	Industriefunctie	Gehele pand
Salomonstraat 69	Industriefunctie	Gehele pand
Salomonstraat 71	Industriefunctie	Gehele pand
Salomonstraat 73	Industriefunctie	Gehele pand
Salomonstraat 75	Industriefunctie	Gehele pand
Salomonstraat 77	Industriefunctie	Gehele pand
Salomonstraat 79	Industriefunctie	Gehele pand
Salomonstraat 81	Industriefunctie	Gehele pand
Salomonstraat 83	Industriefunctie	Gehele pand
Salomonstraat 85	Industriefunctie	Gehele pand
Salomonstraat 87	Industriefunctie	Gehele pand
Salomonstraat 89	Industriefunctie	Gehele pand
Salomonstraat 91	Industriefunctie	Gehele pand
Salomonstraat 93	Industriefunctie	Gehele pand
Salomonstraat 95	Industriefunctie	Gehele pand
Salomonstraat 97	Industriefunctie	Gehele pand

Salomonstraat 99	Industriefunctie	Gehele pand
Salomonstraat 101	Industriefunctie	Gehele pand
Salomonstraat 103	Industriefunctie	Gehele pand
Salomonstraat 105	Industriefunctie	Gehele pand
Salomonstraat 107	Industriefunctie	Gehele pand
Salomonstraat 109	Industriefunctie	Gehele pand
Salomonstraat 111	Industriefunctie	Gehele pand
Salomonstraat 113	Industriefunctie	Gehele pand
Salomonstraat 115	Industriefunctie	Gehele pand
Salomonstraat 117	Industriefunctie	Gehele pand
Salomonstraat 119	Industriefunctie	Gehele pand
Salomonstraat 121	Industriefunctie	Gehele pand
Salomonstraat 123	Industriefunctie	Gehele pand
Salomonstraat 125	Industriefunctie	Gehele pand
Salomonstraat 127	Industriefunctie	Gehele pand
Salomonstraat 129	Industriefunctie	Gehele pand
Salomonstraat 131	Industriefunctie	Gehele pand
Salomonstraat 133	Industriefunctie	Gehele pand
Salomonstraat 135	Industriefunctie	Gehele pand
Salomonstraat 137	Industriefunctie	Gehele pand
Salomonstraat 139	Industriefunctie	Gehele pand
Salomonstraat 141	Industriefunctie	Gehele pand
Salomonstraat 143	Industriefunctie	Gehele pand
Salomonstraat 145	Industriefunctie	Gehele pand
Salomonstraat 147	Industriefunctie	Gehele pand
Salomonstraat 149	Industriefunctie	Gehele pand
Salomonstraat 151	Industriefunctie	Gehele pand
Salomonstraat 153	Industriefunctie	Gehele pand
Salomonstraat 155	Industriefunctie	Gehele pand
Salomonstraat 157	Industriefunctie	Gehele pand
Salomonstraat 159	Industriefunctie	Gehele pand
Salomonstraat 161	Industriefunctie	Gehele pand
Salomonstraat 163	Industriefunctie	Gehele pand
Salomonstraat 165	Industriefunctie	Gehele pand
Salomonstraat 167	Industriefunctie	Gehele pand
Salomonstraat 169	Industriefunctie	Gehele pand




Besteversstraat

Zeglis

Zeglis

Salomonstraat

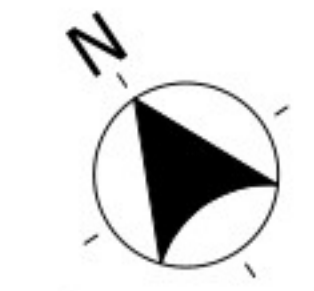

sectie F
perceel 6164
6165
5971
6132
6133
5776
5781

RENNOOI SITUATIE	
	nieuw gras, inzaaien
	rijbaan en trottoir bestaand, bkk grijs, keper- elleboogverband
	rijbaan en trottoir, bkk donkergrijs, keper- elleboogverband
	parkeerplaats 2400x5000mm, uitvoeren in grasbelontegels
	kavelgrens
	waterleiding PWN
	b1 nieuwe boom

hfb+ hfb
ARCHITECTUUR
adres
HFB + HFB ARCHITECTUUR
Vaseland 78
3011 BN, Rotterdam
telefoonnummer
010 266 66 44
website
www.hfb-groep.nl
e-mail
info@hfb-groep.nl

A - 19-01-2024	aanvullingen t.b.v. wabo	onderdeel	
project	Bedrijfsunits Zeglis, Alkmaar	opdrachtgever	
Realis		fase	omgevingsvergunning
tekeningsruimte	Inrichting terrein	formaat	A1
schaal	1:200	getekend/gewijzigd	27-11-2023
verlengd	A - 19-01-2024	projectcode	23089
		tekeningscode	BA-003

[illegible]


Rc-waarden:	
-Gevel	Rc $\geq 4,7$ m ² K/W
-Beglazing	U $\leq 1,2$ W/m ² K
-Deuren	U $\leq 1,65$ W/m ² K
-Begane grondvloer	Rc $\geq 3,7$ m ² K/W
-Dak	Rc $\geq 6,3$ m ² K/W

Construaties conform tekeningen en berekeningen constructeur

De gebruiker is bij ander gebruik dan lichte industrie functie zelf verantwoordelijk voor het verkrijgen van de benodigde toestemming(en) en/of (omgevings)vergunning(en). Daarbij worden de units casco opgeleverd, de gebruiker dient zelf te zorgen voor brandblussers, toiletten, noodverlichting, rookmelders, verwarming, elektrische installaties en binnenwanden conform daarvoor geldende normen en richtlijnen aan te brengen.

	kozijn/wand 30min WDDBO, 2 richtingen
	kozijn/wand 60min WDDBO, 2 richtingen
	zelfsluitende deur, 30min WDDBO, 2 richtingen
	zelfsluitende deur, 60min WDDBO, 2 richtingen
	zelfsluitende deur
	panieksluiting (knopcilinder)
	brandscheiding 30 minuten WDDBO
	brandscheiding 60 minuten WDDBO
	handbrandblussers volgens rapport adviseur

	entree
mk.	meterkast
hwa	hemelwaterafvoer
v	ventilatirooster (t.b.v. natuurlijke toevoer)
	mechanische ventilatie afvoer

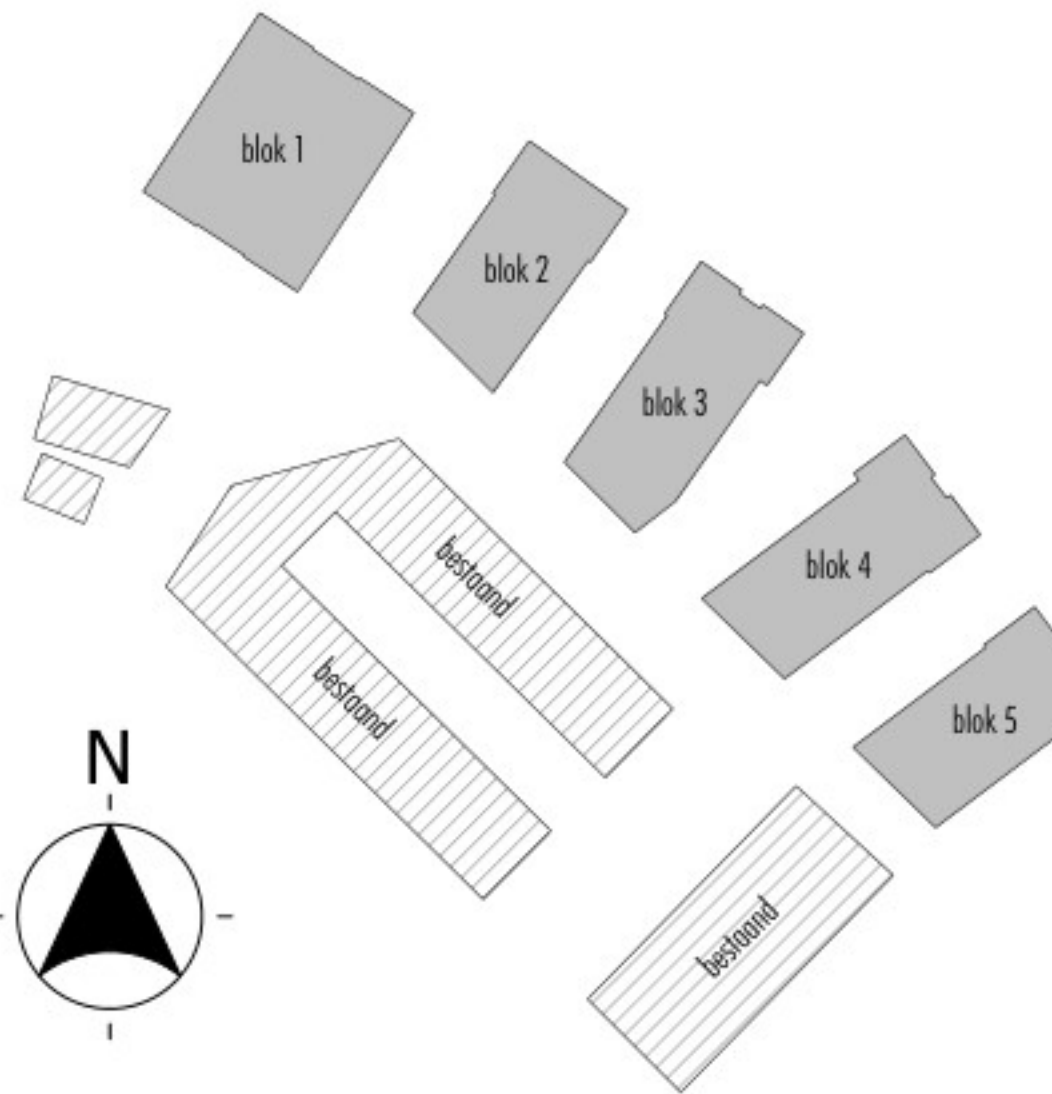

[illegible]


Rc-waarden:	
-Gevel	Rc ≥ 4,7 m ² K/W
-Beglazing	U ≤ 1,2 W/m ² K
-Deuren	U ≤ 1,65 W/m ² K
-Begane grondvloer	Rc ≥ 3,7 m ² K/W
-Dak	Rc ≥ 6,3 m ² K/W

Construaties conform tekeningen en berekeningen constructeur

De gebruiker is bij ander gebruik dan lichte industrielfunctie zelf verantwoordelijk voor het verkrijgen van de nodige toestemming(en) en/of (omgevings)vergunning(en). Daarbij worden de units casco opgeleverd, de gebruiker dient zelf te zorgen voor brandblussers, toiletten, noodverlichting, rookmelders, verwarming, elektrische installaties en binnenwanden conform daarvoor geldende normen en richtlijnen aan te brengen.

	kozijn/wand 30min WDBO, 2 richtingen
	kozijn/wand 60min WDBO, 2 richtingen
	zelfsluitende deur, 30min WDBO, 2 richtingen
	zelfsluitende deur, 60min WDBO, 2 richtingen
	zelfsluitende deur
	panieksluiting (knopcilinder)
	brandscheiding 30 minuten WDBO
	brandscheiding 60 minuten WDBO
	handbrandblussers volgens rapport adviseur

entree	
mk.	meterkast
hwa	hemelwaterafvoer
v	ventilatirooster (Lb.v. natuurlijke toevoer)
⊕	mechanische ventilatie afvoer

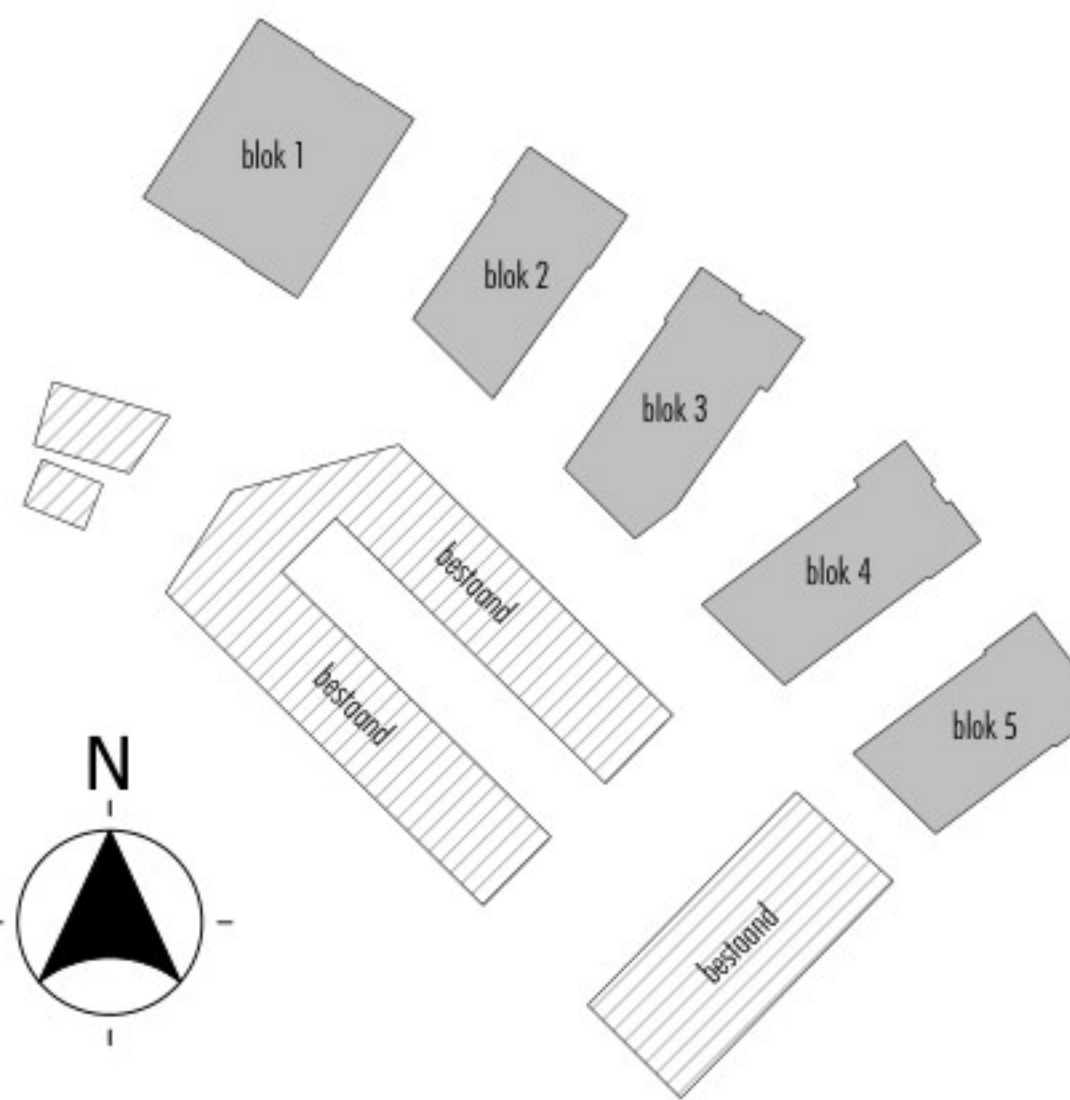

[illegible]



to-waarden:	
Gevel	$R_0 \geq 4,7 \text{ m}^2\text{K/W}$
Beglazing	$U \leq 1,2 \text{ W/m}^2\text{K}$
Deuren	$U \leq 1,65 \text{ W/m}^2\text{K}$
Begane grondvloer	$R_0 \geq 3,7 \text{ m}^2\text{K/W}$
Dak	$R_0 \geq 6,3 \text{ m}^2\text{K/W}$


constructies conform tekeningen en berekeningen constructeur

gebruiker is bij ander gebruik dan lichte industrie functie zelf verantwoordelijk voor het verkrijgen van de nodige toestemming(en) en/of overbrengingsvergunning(en). Daarbij worden de units casco opgeleverd, de gebruiker dient zelf te zorgen voor omroepbussen, toelaten, noodverlichting, rookmelders, verwarming, elektrische statalies en binnenwanden conform daarvoor geldende normen en richtlijnen aan te brengen.

	kozijn/wand 30min WDBDO, 2 richtingen
	kozijn/wand 60min WDBDO, 2 richtingen
	zelfsluitende deur, 30min WDBDO, 2 richtingen
	zelfsluitende deur, 60min WDBDO, 2 richtingen
	zelfsluitende deur
	paniekaluiting (knopcilinder)
	brandscheiding 30 minuten WDBDO
	brandscheiding 60 minuten WDBDO
	handbrandblussers volgens rapport adviseur

►	entree
mk.	meterkast
hwa	hemelwaterafvoer
v	ventilatiooroster (t.b.v. natuurlijke toevoer)
⊕	mechanische ventilatie afvoer

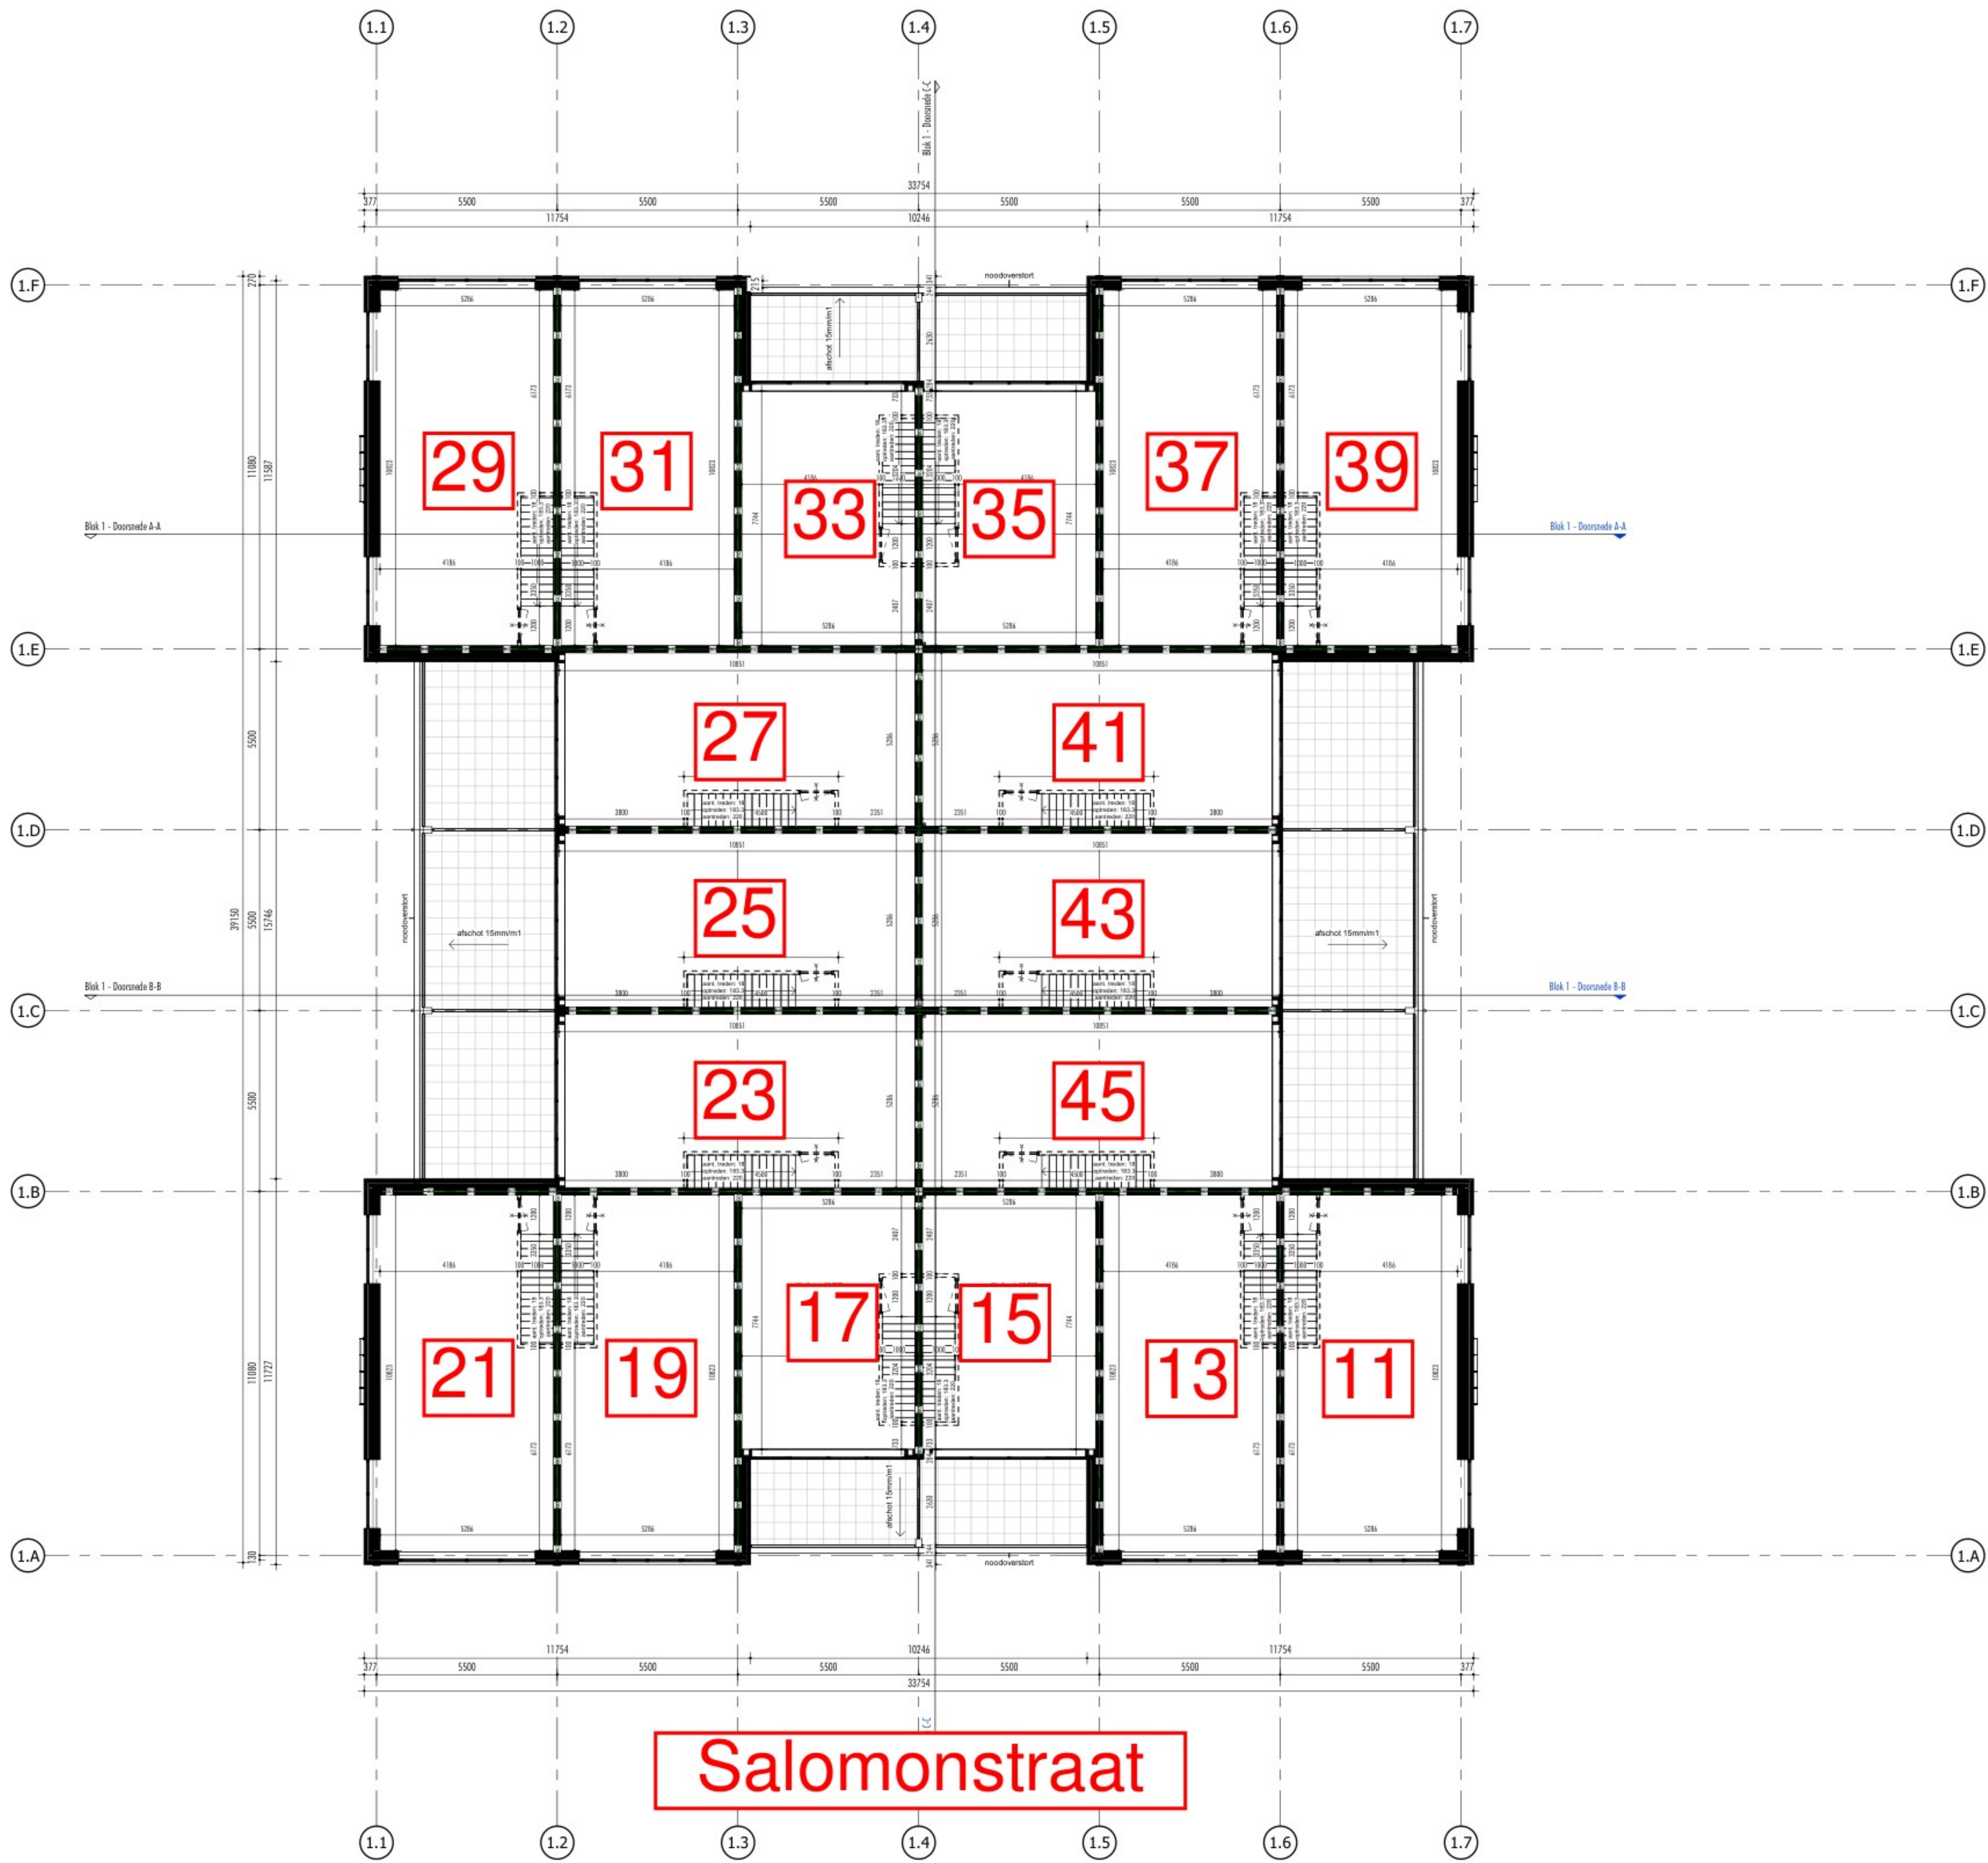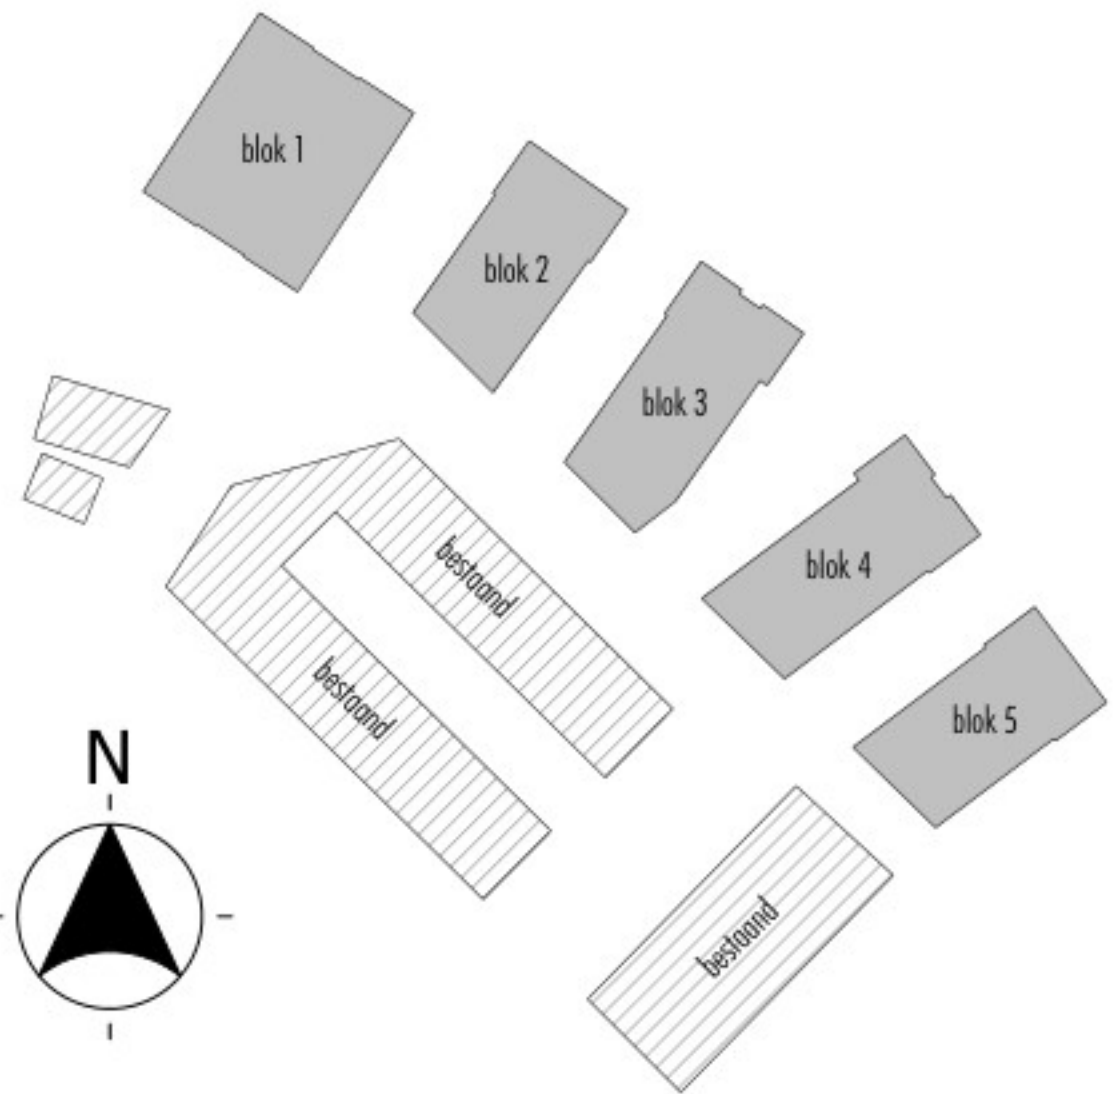


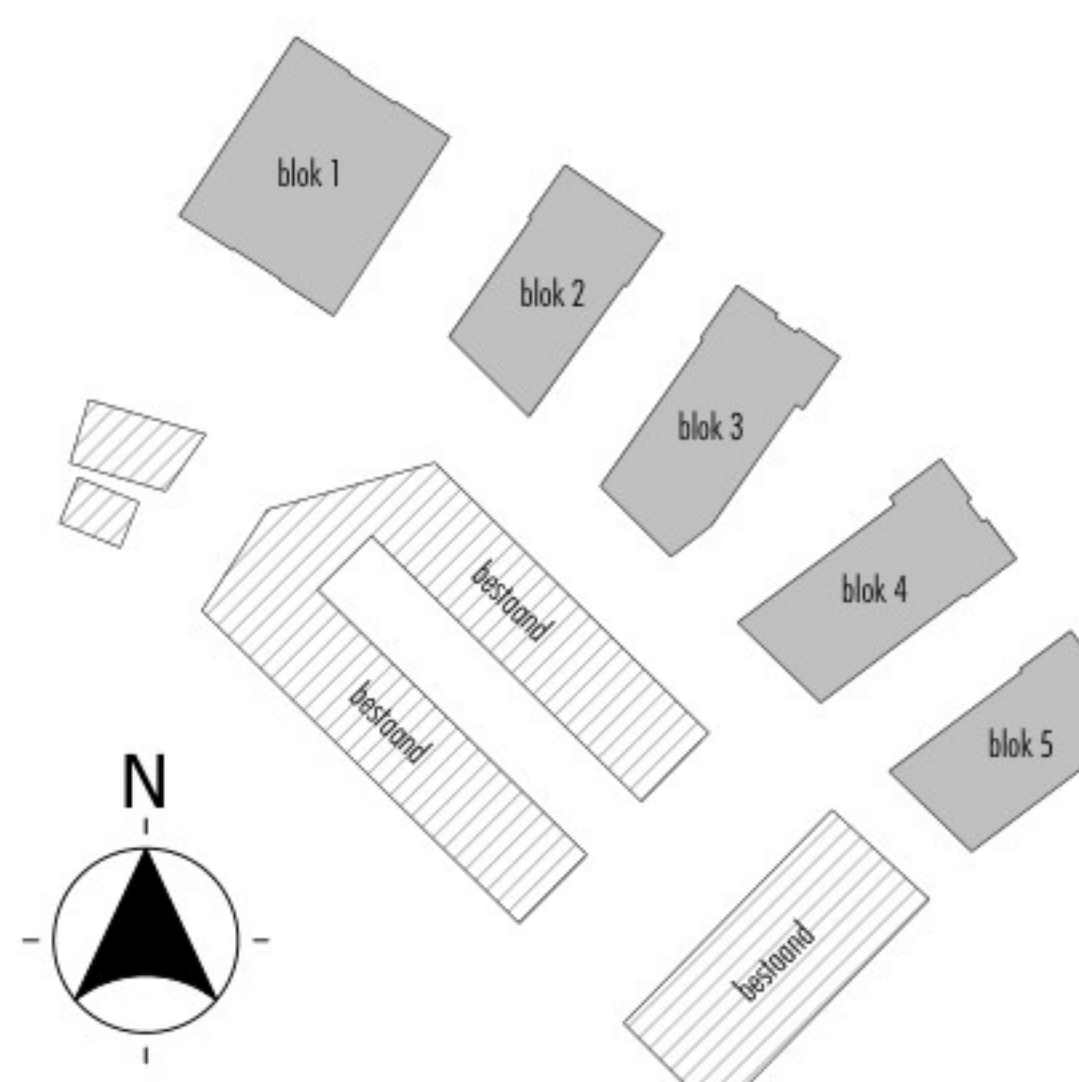

[illegible]

	kozijn/wand 30min WDDBO, 2 richtingen
	kozijn/wand 60min WDDBO, 2 richtingen
	zelfsluitende deur, 30min WDDBO, 2 richtingen
	zelfsluitende deur, 60min WDDBO, 2 richtingen
	zelfsluitende deur
	panieksluiting (knopcilinder)
	brandscheiding 30 minuten WDDBO
	brandscheiding 60 minuten WDDBO
	handbrandblussers volgens rapport adviseur

	entree
mk.	meterkast
hwa	hemelwaterafvoer
v	ventilatiooroster (t.b.v. natuurlijke toevoer)
	mechanische ventilatie afvoer

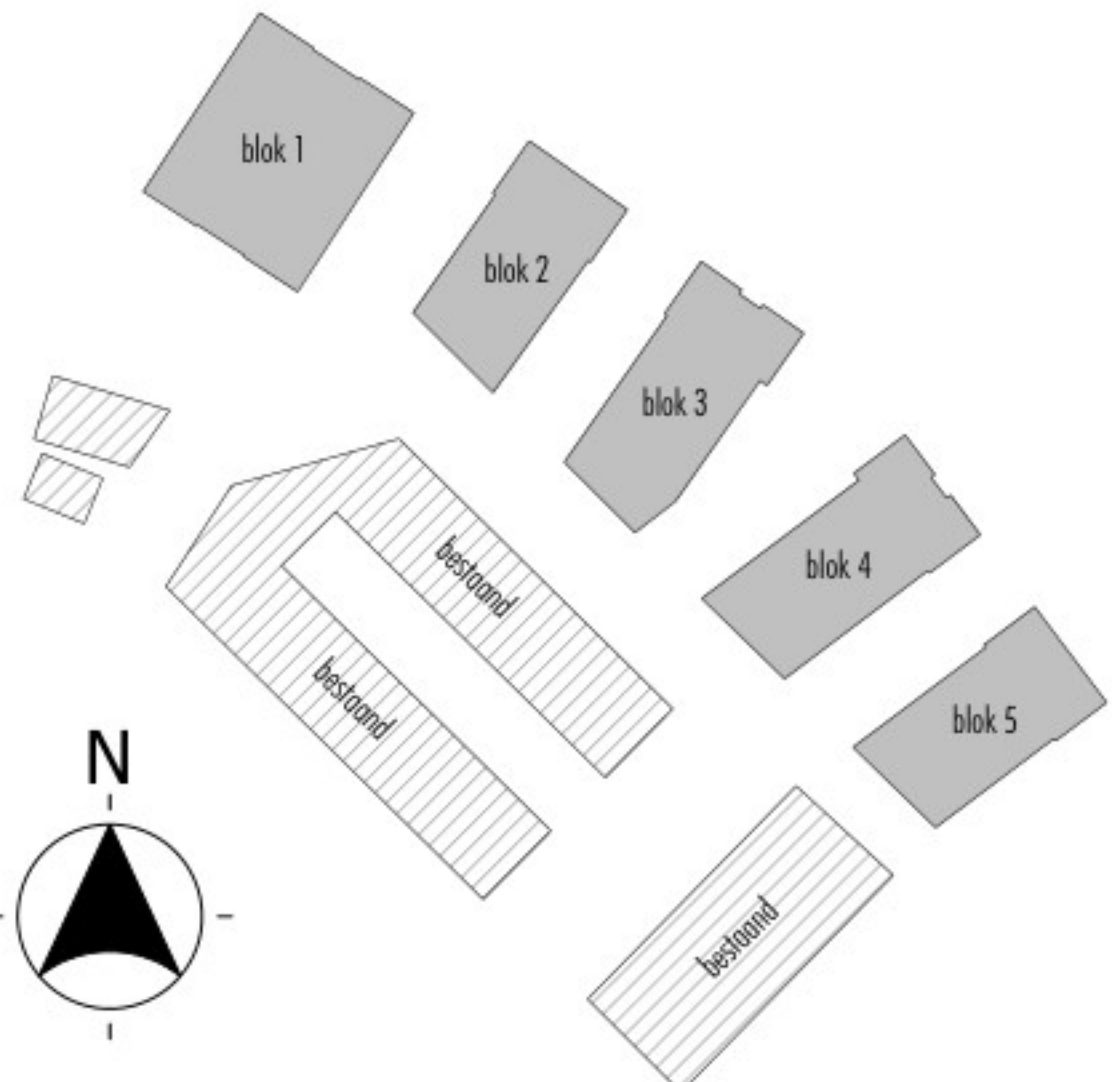

[illegible]


Rc-waarden:	
-Gewel	$R_c \geq 4,7 \text{ m}^2\text{K/W}$
-Beglazing	$U \leq 1,2 \text{ W/m}^2\text{K}$
-Deuren	$U \leq 1,65 \text{ W/m}^2\text{K}$
-Begane grondvloer	$R_c \geq 3,7 \text{ m}^2\text{K/W}$
-Dak	$R_c \geq 6,3 \text{ m}^2\text{K/W}$

Constructies conform tekeningen en berekeningen constructeur

de gebruiker is bij ander gebruik dan lichte industrielfunctie zelf verantwoordelijk voor het verkrijgen van de benodigde toestemming(en) en/of (omgevings)vergunning(en). Daarbij worden de units caso opgeleverd, de gebruiker dient zelf te zorgen voor brandblussers, toiletten, noodverlichting, rookmelders, verwarming, elektrische installaties en binnenwanden conform daarvoor geldende normen en richtlijnen aan te brengen.

	kozijn/wand 30min WBDBO, 2 richtingen
	kozijn/wand 60min WBDBO, 2 richtingen
	zelfsluitende deur, 30min WBDBO, 2 richtingen
	zelfsluitende deur, 60min WBDBO, 2 richtingen
	zelfsluitende deur
	panieksluiting (knopcilinder)
	brandscheiding 30 minuten WBDBO
	brandscheiding 60 minuten WBDBO
	handbrandblussers volgens rapport adviseur

	entree
mk.	meterkast
hwa	hemelwaterafvoer
v	ventilatirooster (Lb.v. natuurlijke toevoer)
	mechanische ventilatie afvoer

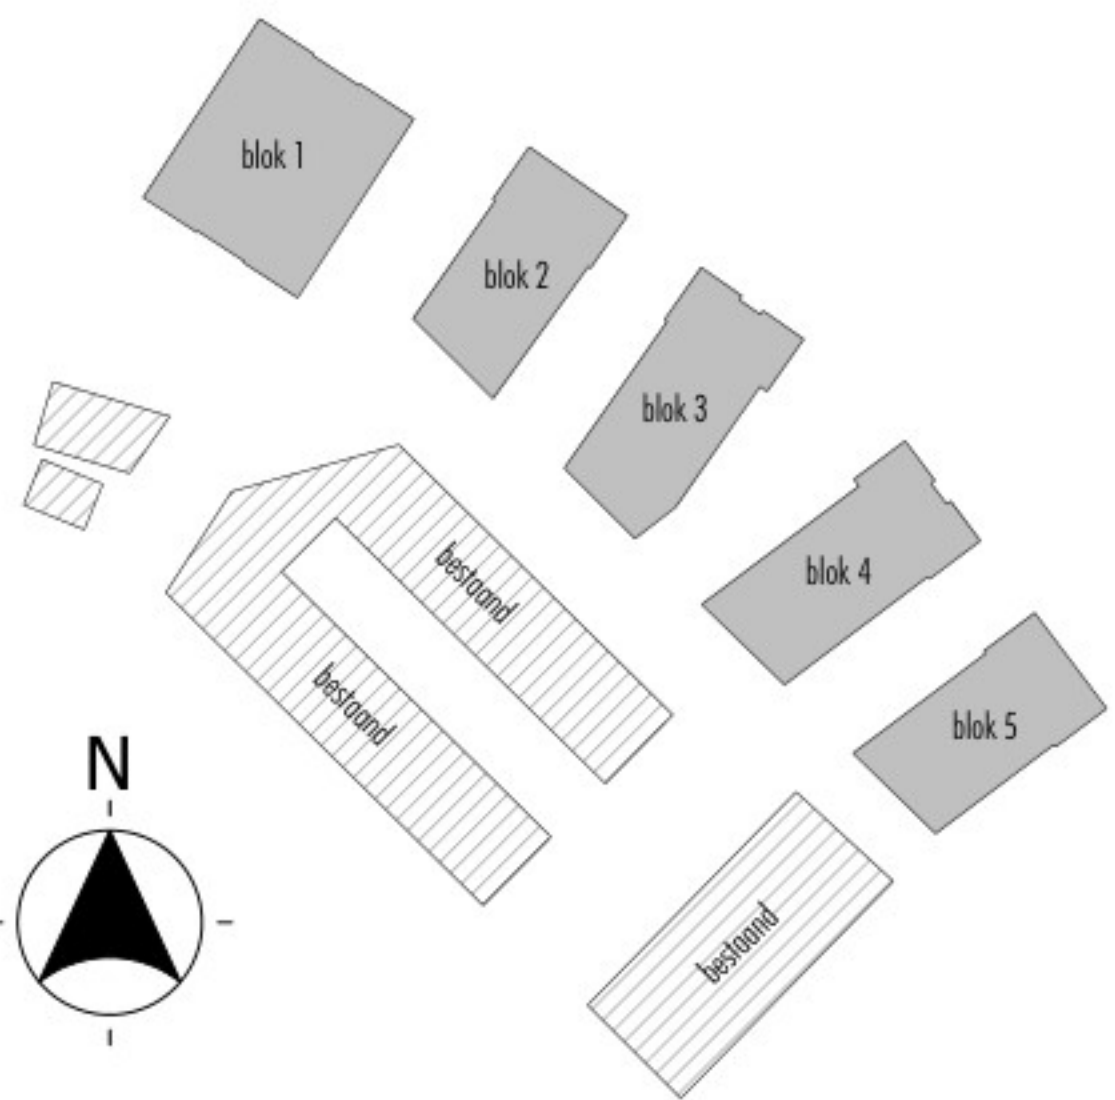

Toelichting grondslagen

In dit document kunt u secties vinden die onleesbaar zijn gemaakt. Deze informatie is achterwege gelaten op basis van de Wet open overheid (Woo). De letter die hierbij is vermeld correspondeert met de bijbehorende grondslag in onderstaand overzicht.

J Art. 5.1 lid 2 sub e

Het belang van de openbaarmaking van deze informatie weegt niet op tegen het belang van de eerbiediging van de persoonlijke levenssfeer van betrokkenen