
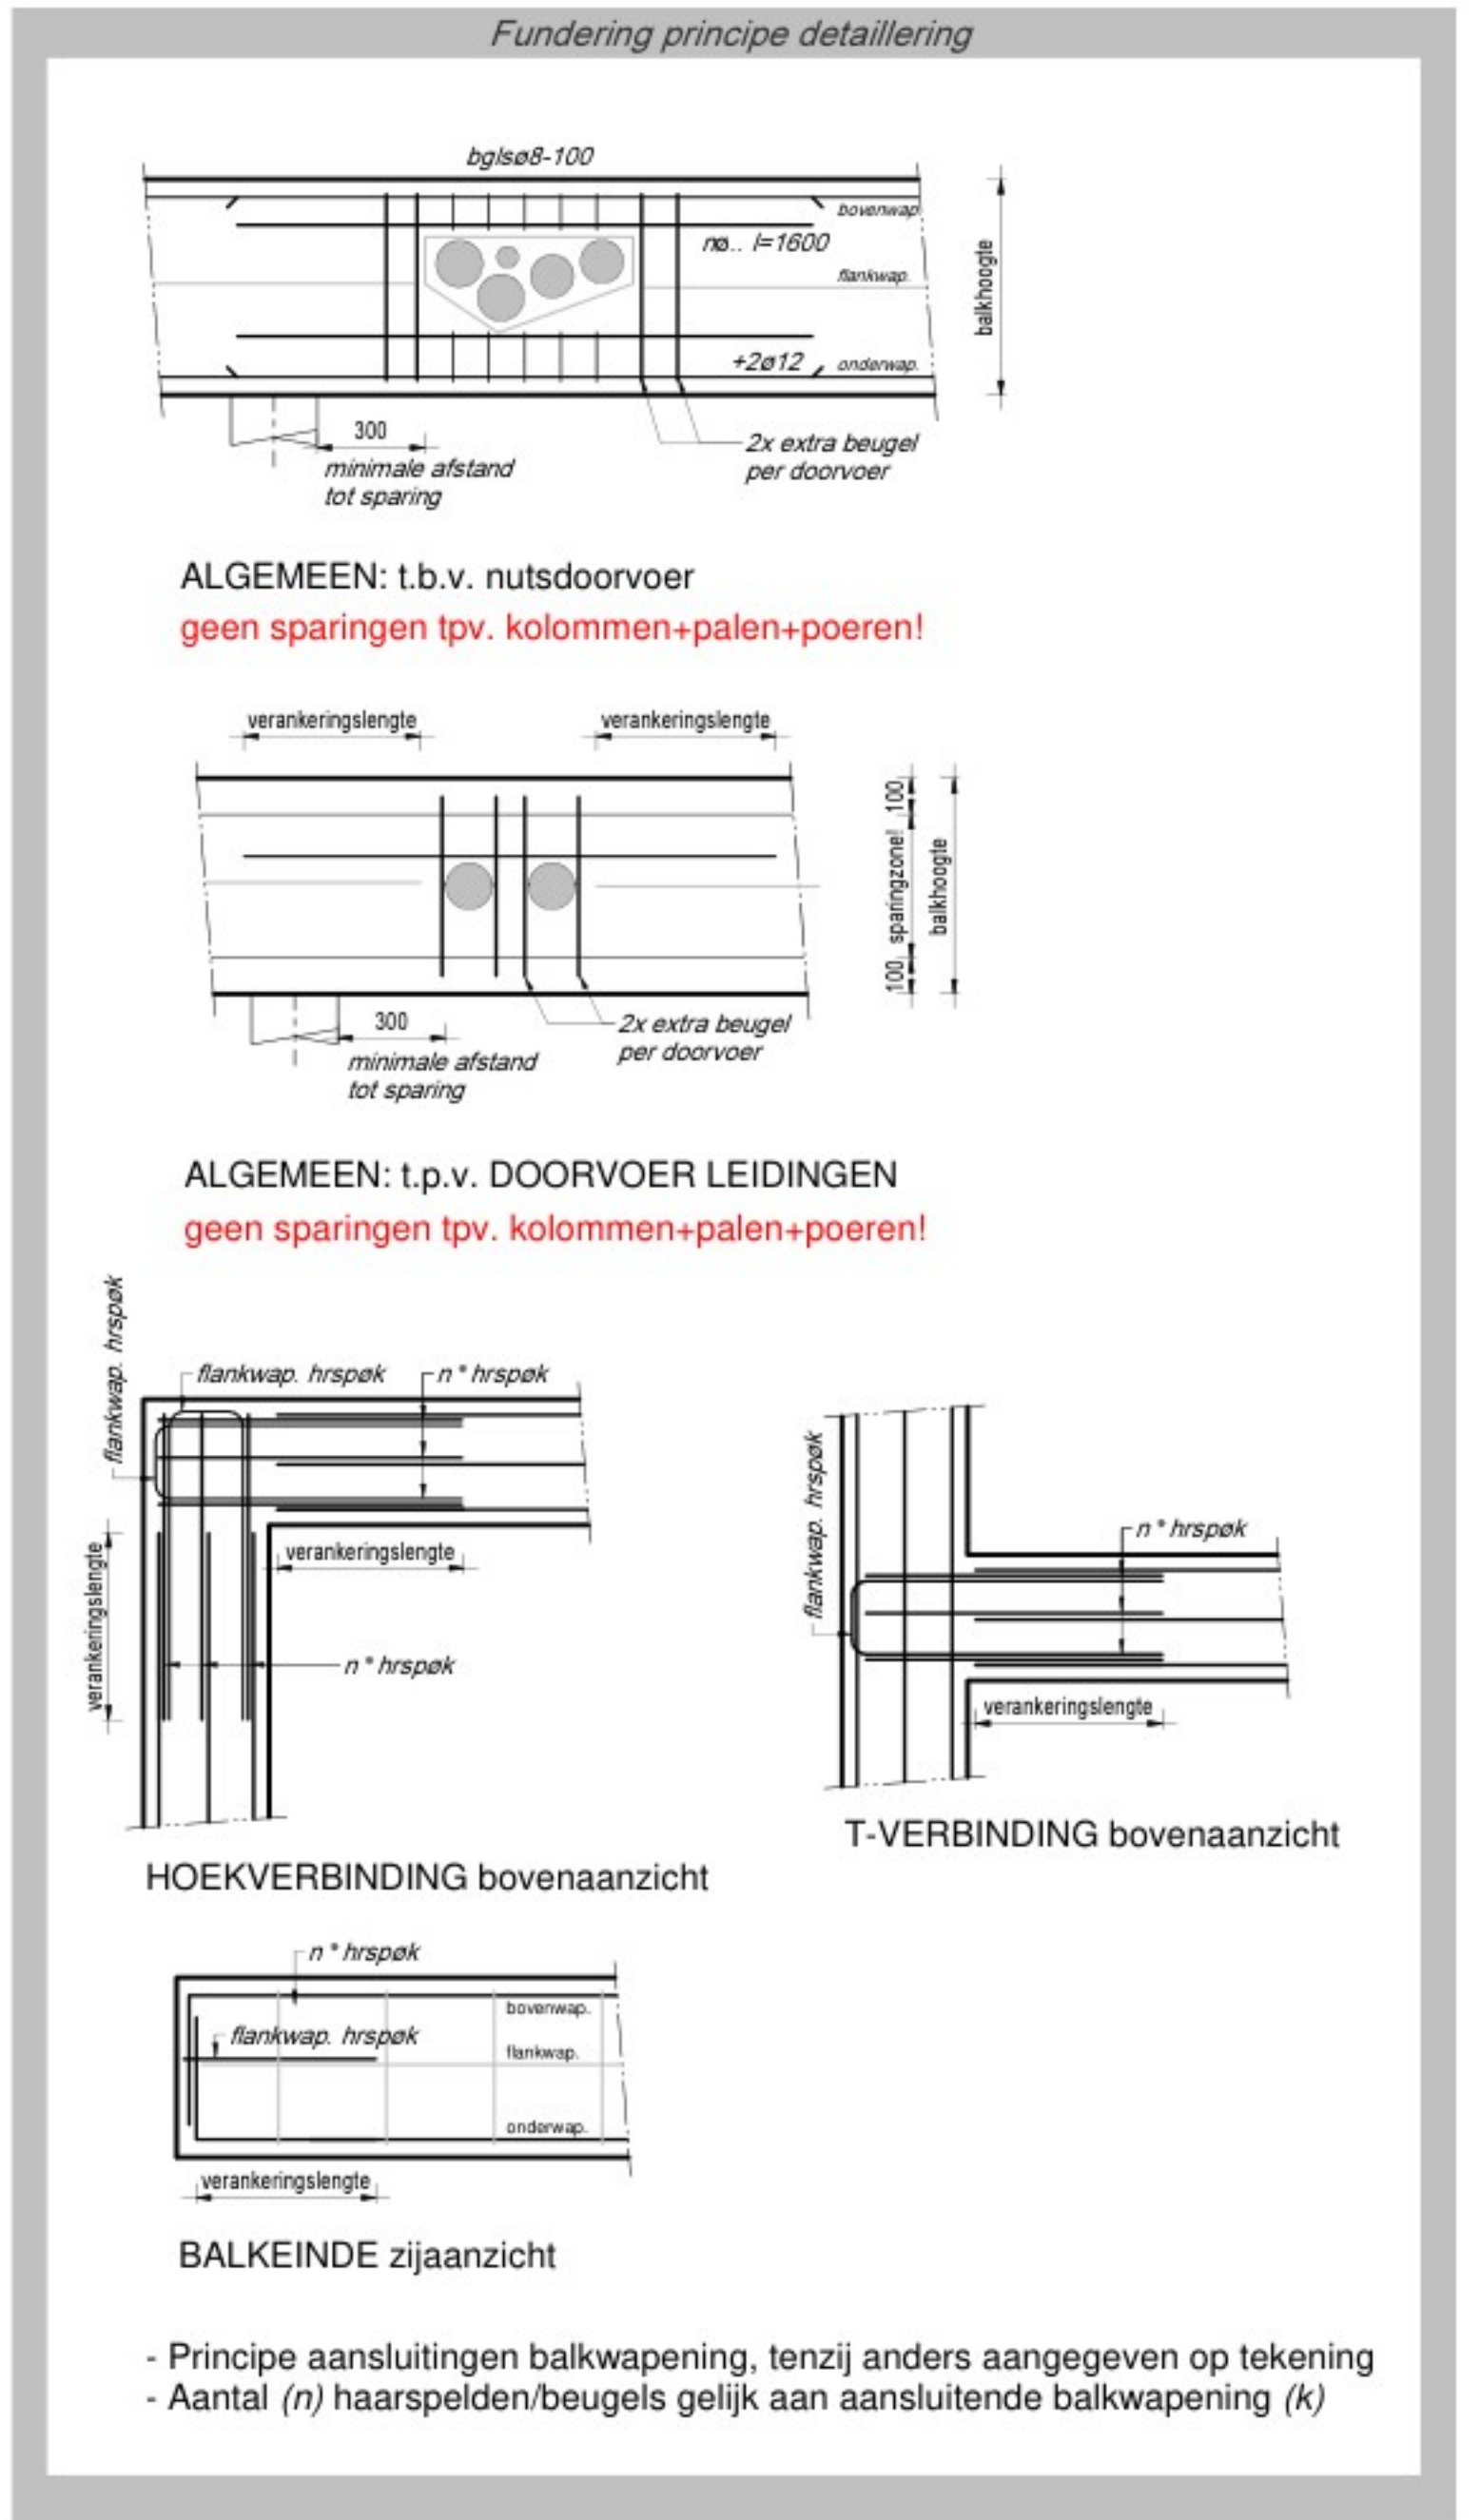
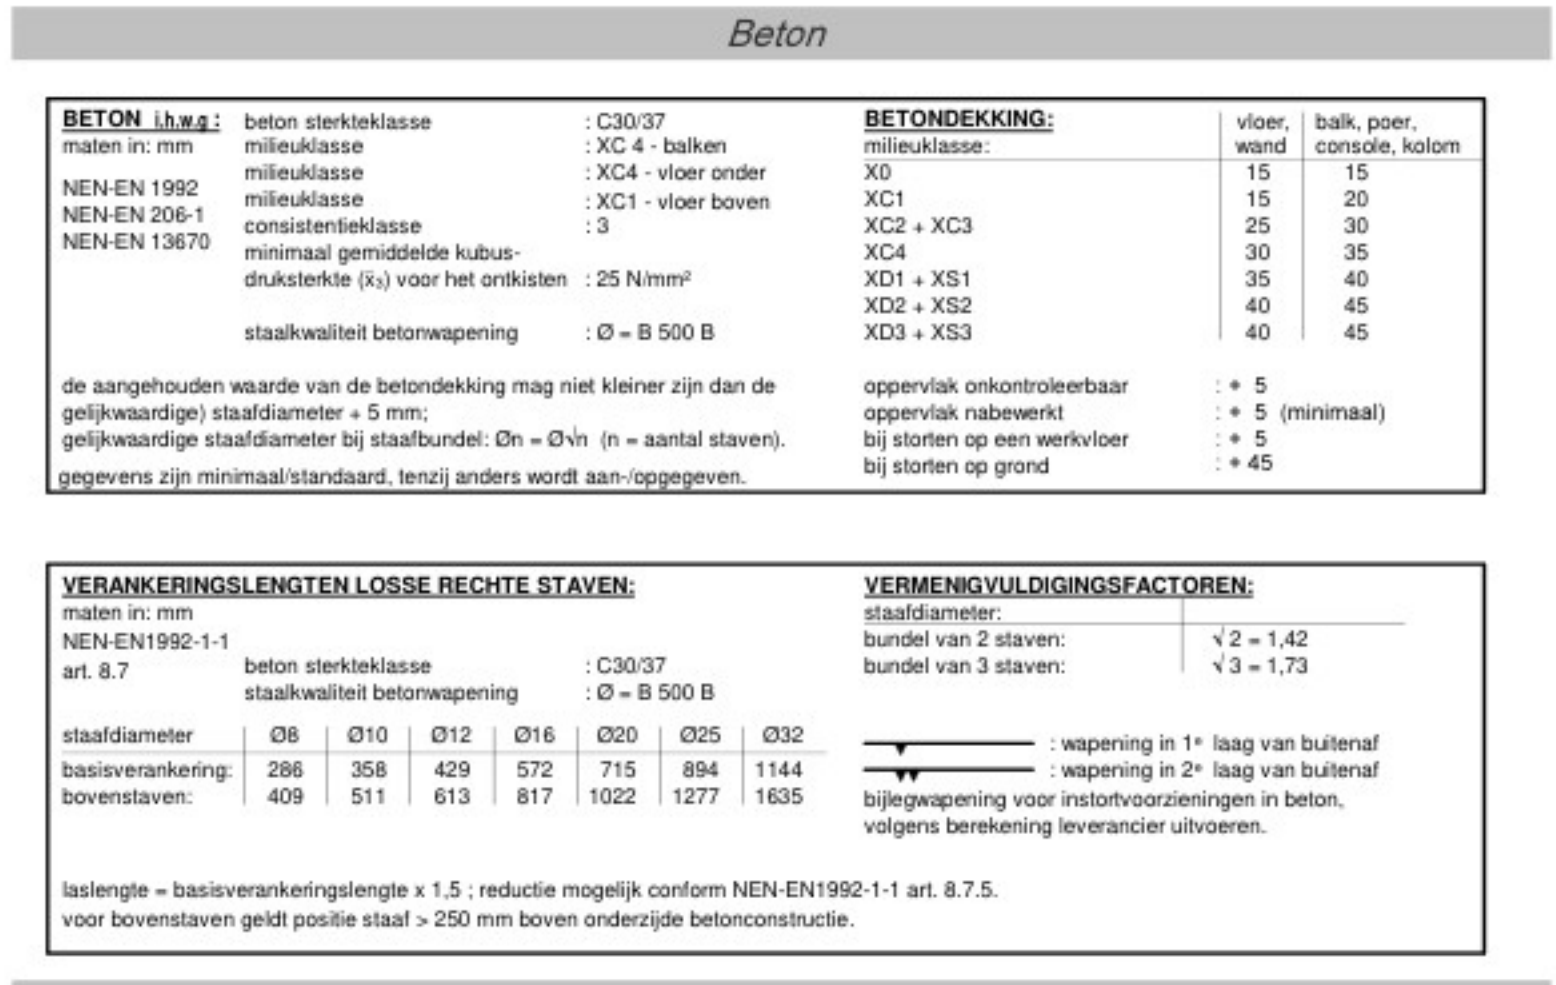


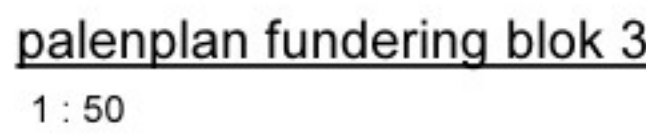

16 (fundering)
1 : 20

Behoort bij het besluit van
Burgemeester en
Wethouders
van Alkmaar

Dossiernr: 0000830541

Datum: 3-10-2024

Project	: nieuwbouw bedrijfsverzamelgebouw Alkmaar	
Opdrachtgever	: Reales te Schipholrijk	
Onderwerp	: palenplan fundering blok 3	Projectleider :  Getekend :  Datum : 27-11-2023 Gewijzigd : a b c d
Status	: definitief	Fase : bouw-aanvraag Schaal : 1:50 Projectnummer : 23-1823 Tekeningnummer : BA-03
 constructiebureau Vreeken b.v. Scheidestraat 32 1823 WB Alkmaar tel : 077 5110297 e-mail : @constructiebureauvreeken.nl		
A0+	C:\Users\J\OneDrive\23-1823\tekeningen\18 - 23-1823 - nieuwbouw bedrijfsverzamelgebouw Alkmaar	

Toelichting grondslagen

In dit document kunt u secties vinden die onleesbaar zijn gemaakt. Deze informatie is achterwege gelaten op basis van de Wet open overheid (Woo). De letter die hierbij is vermeld correspondeert met de bijbehorende grondslag in onderstaand overzicht.

J Art. 5.1 lid 2 sub e

Het belang van de openbaarmaking van deze informatie weegt niet op tegen het belang van de eerbiediging van de persoonlijke levenssfeer van betrokkenen