



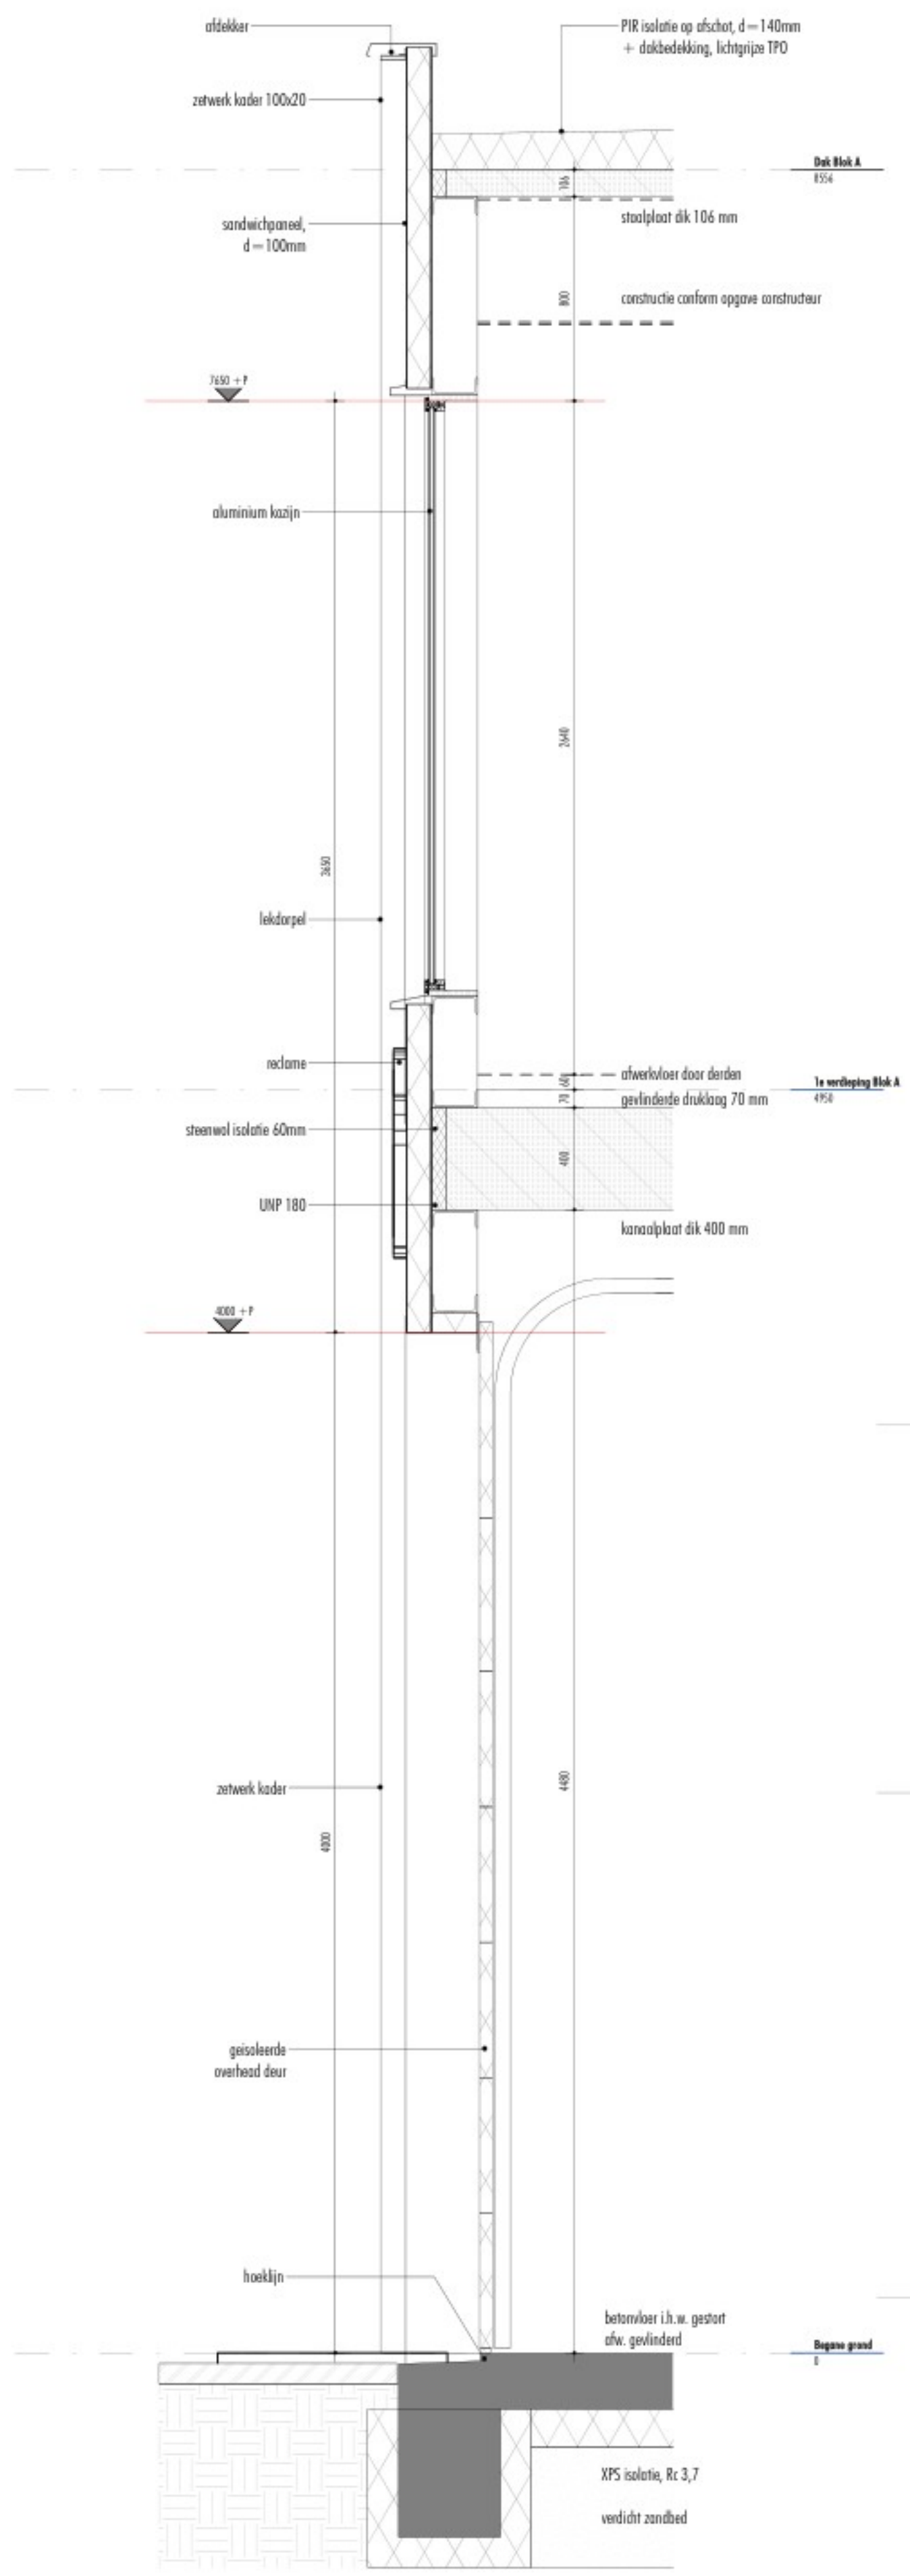

Doorsnede 1




Fragment Blok A.2

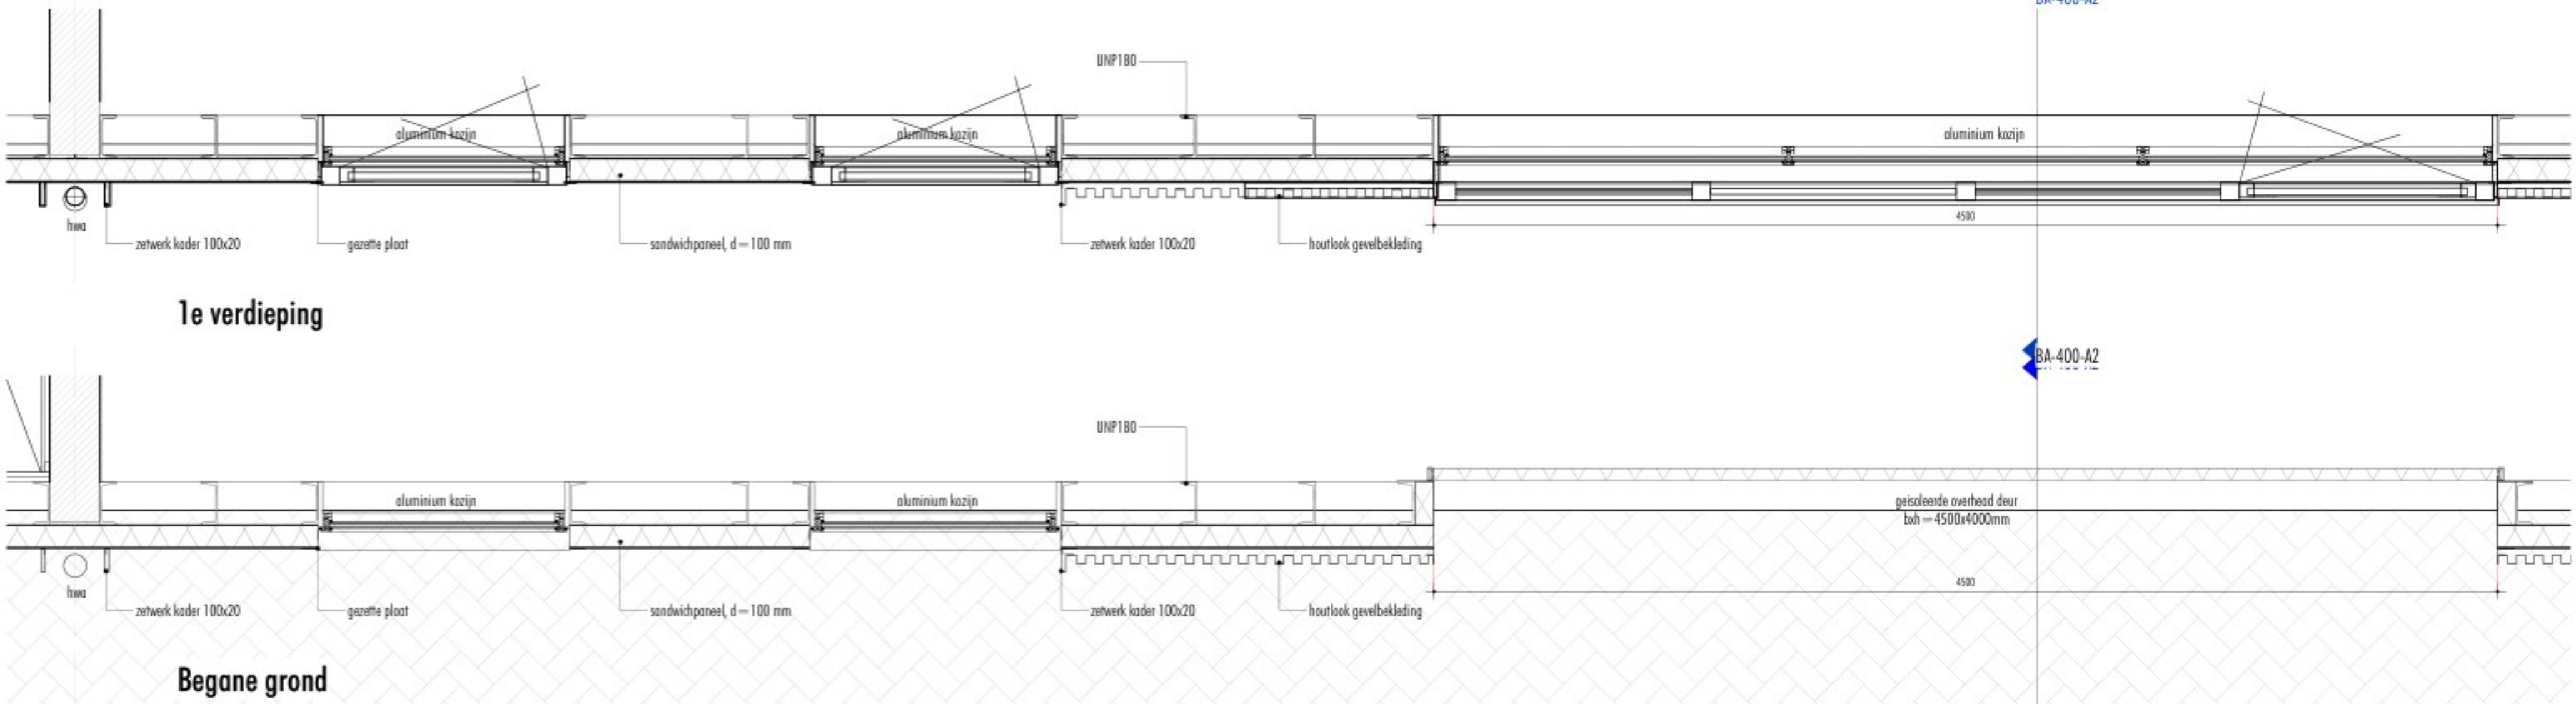

1e verdieping

Begane grond

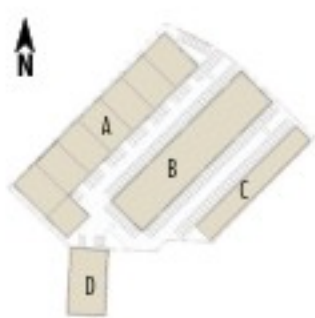

hfb+ hfb ARCHITECTUUR		wijz. datum	omschrijving	onderdeel		door
adres HFB + HFB ARCHITECTUUR Vasteland 78 3011 BN, Rotterdam		project 46 BEDRIJFSUNITS ALKMAAR , HERKULESSTRAAT 2	client gever	fase		tekeningen
telefoonnummer 010 266 66 44		omgevingsvergunning		tekeningnaam		
website www.hfb-groep.nl		Fragment Blok A.2				
e-mail info@hfb-groep.nl		formaat A1 staand	schaal 1:20	getekend/gewijzigd 31-01-2025	projectcode 24095	tekeningcode BA-400-A2

Toelichting grondslagen

In dit document kunt u secties vinden die onleesbaar zijn gemaakt. Deze informatie is achterwege gelaten op basis van de Wet open overheid (Woo). De letter die hierbij is vermeld correspondeert met de bijbehorende grondslag in onderstaand overzicht.

J Art. 5.1 lid 2 sub e

Het belang van de openbaarmaking van deze informatie weegt niet op tegen het belang van de eerbiediging van de persoonlijke levenssfeer van betrokkenen