


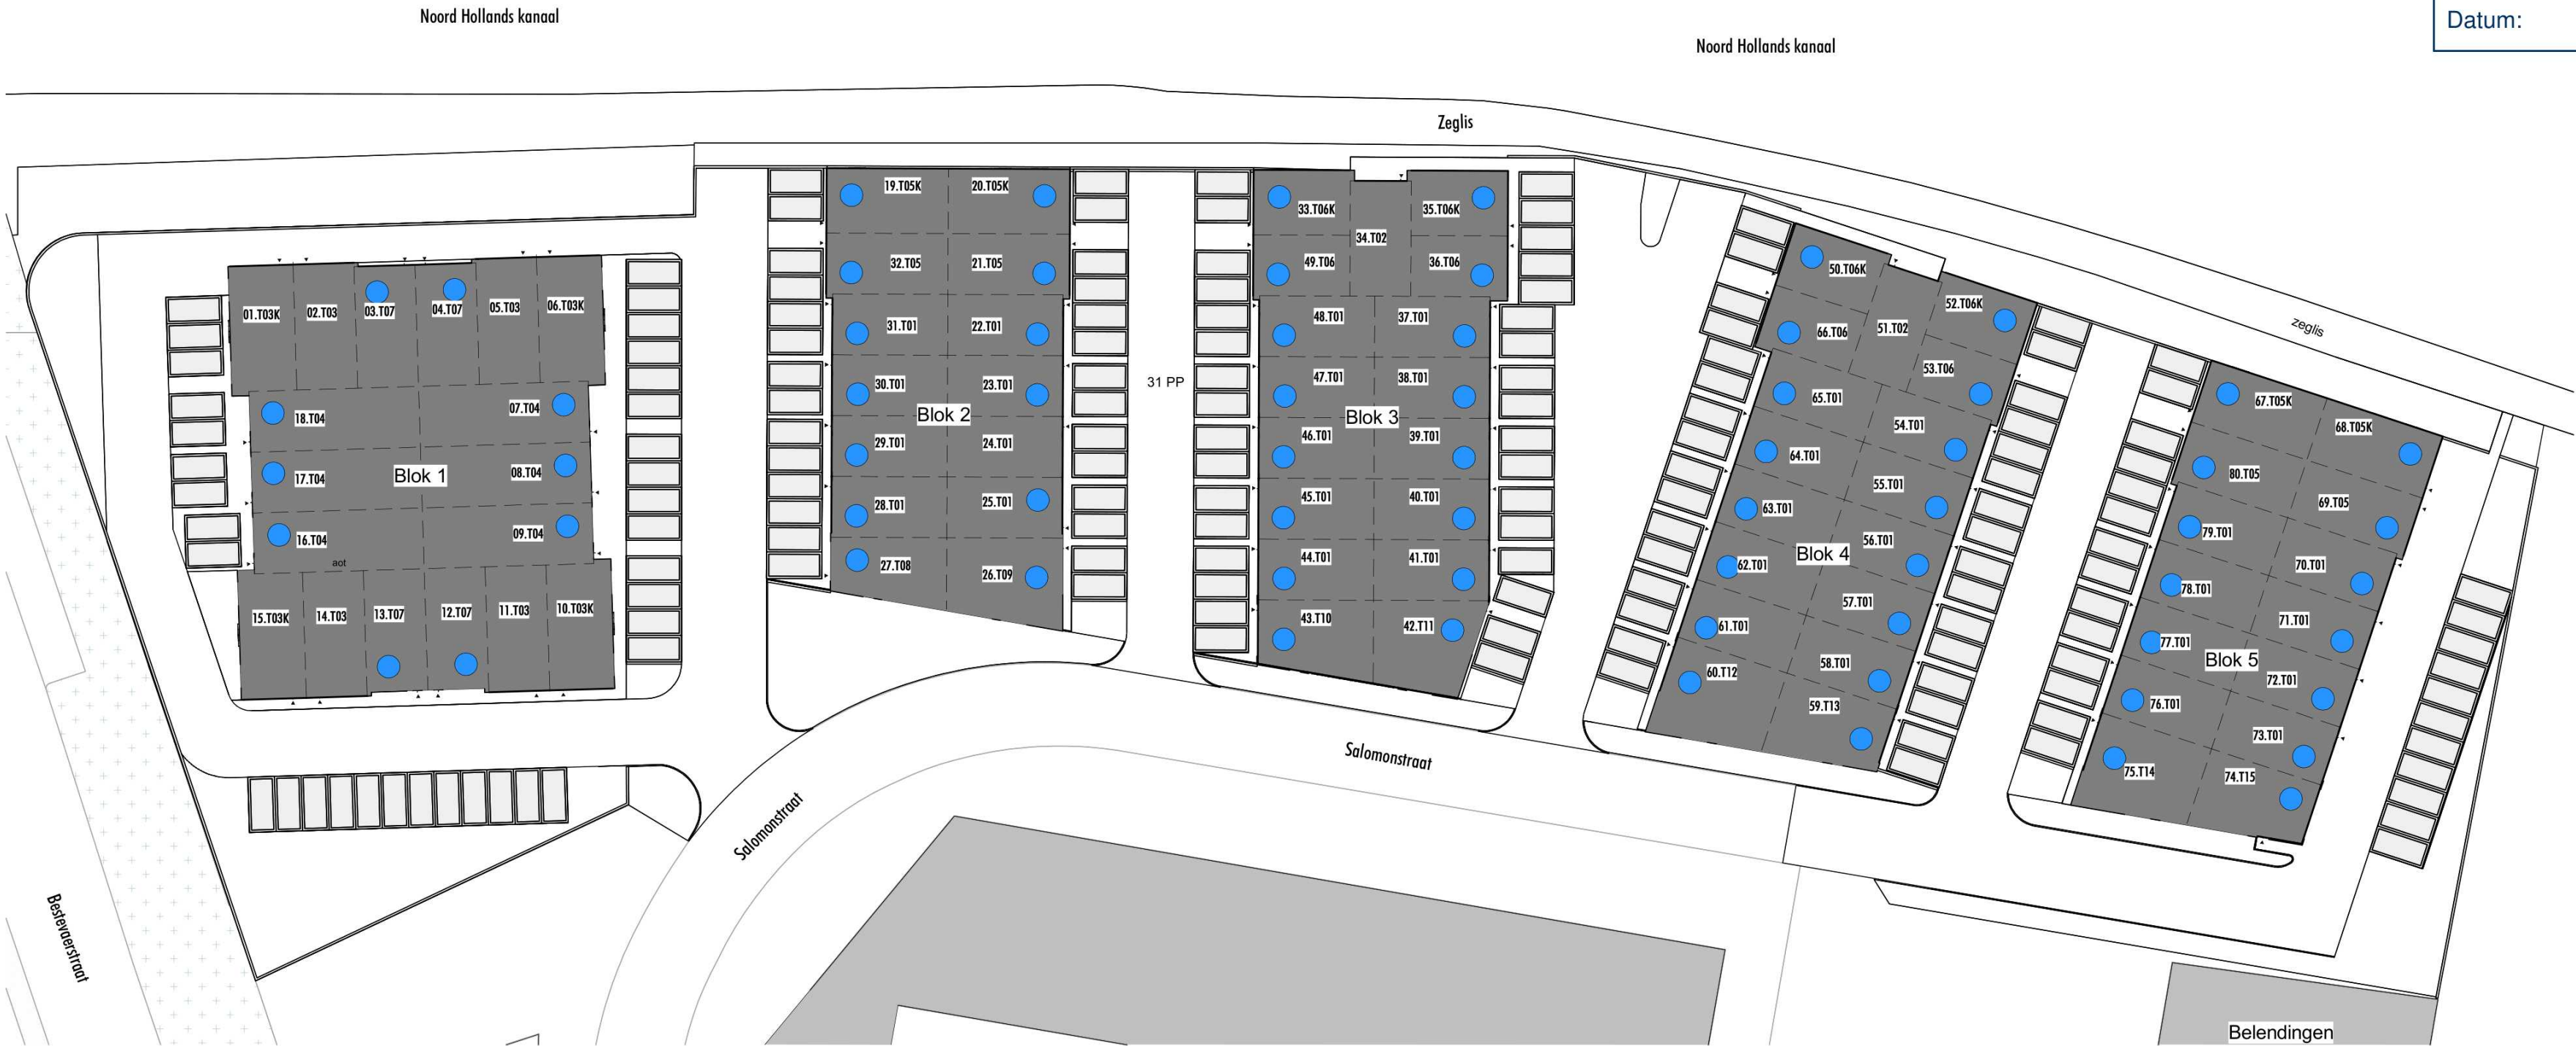

Parking Schedule	
parkeerplaatsen BUITEN	Family
parkeervak	NLRS_71_PA_parkeervak_5000x2400_hfb1
153	

RENVOOI PARKEERVARIANT

Mogelijkheid tot binnen parkeren > 69 stuks

entree, secundaire entree

hfb+hfb

ARCHITECTUUR

adres

HFB + HFB ARCHITECTUUR

Vasteland 78

3011 BN, Rotterdam

telefoonnummer

010 266 66 44

website

www.hfb-groep.nl

e-mail

info@hfb-groep.nl

project

Bedrijfsunits Zeglis , Alkmaar

opdrachtgever

Reales

fase

omgevingsvergunning

tekeningnaam

formaat

A2

schaal

getekend/gewijzigd

07-03-2024

projectcode

23089

tekeningcode

BA-004

onderdeel

projectmanager

J

Parkeervariant binnen parkeren

Toelichting grondslagen

In dit document kunt u secties vinden die onleesbaar zijn gemaakt. Deze informatie is achterwege gelaten op basis van de Wet open overheid (Woo). De letter die hierbij is vermeld correspondeert met de bijbehorende grondslag in onderstaand overzicht.

J Art. 5.1 lid 2 sub e

Het belang van de openbaarmaking van deze informatie weegt niet op tegen het belang van de eerbiediging van de persoonlijke levenssfeer van betrokkenen