
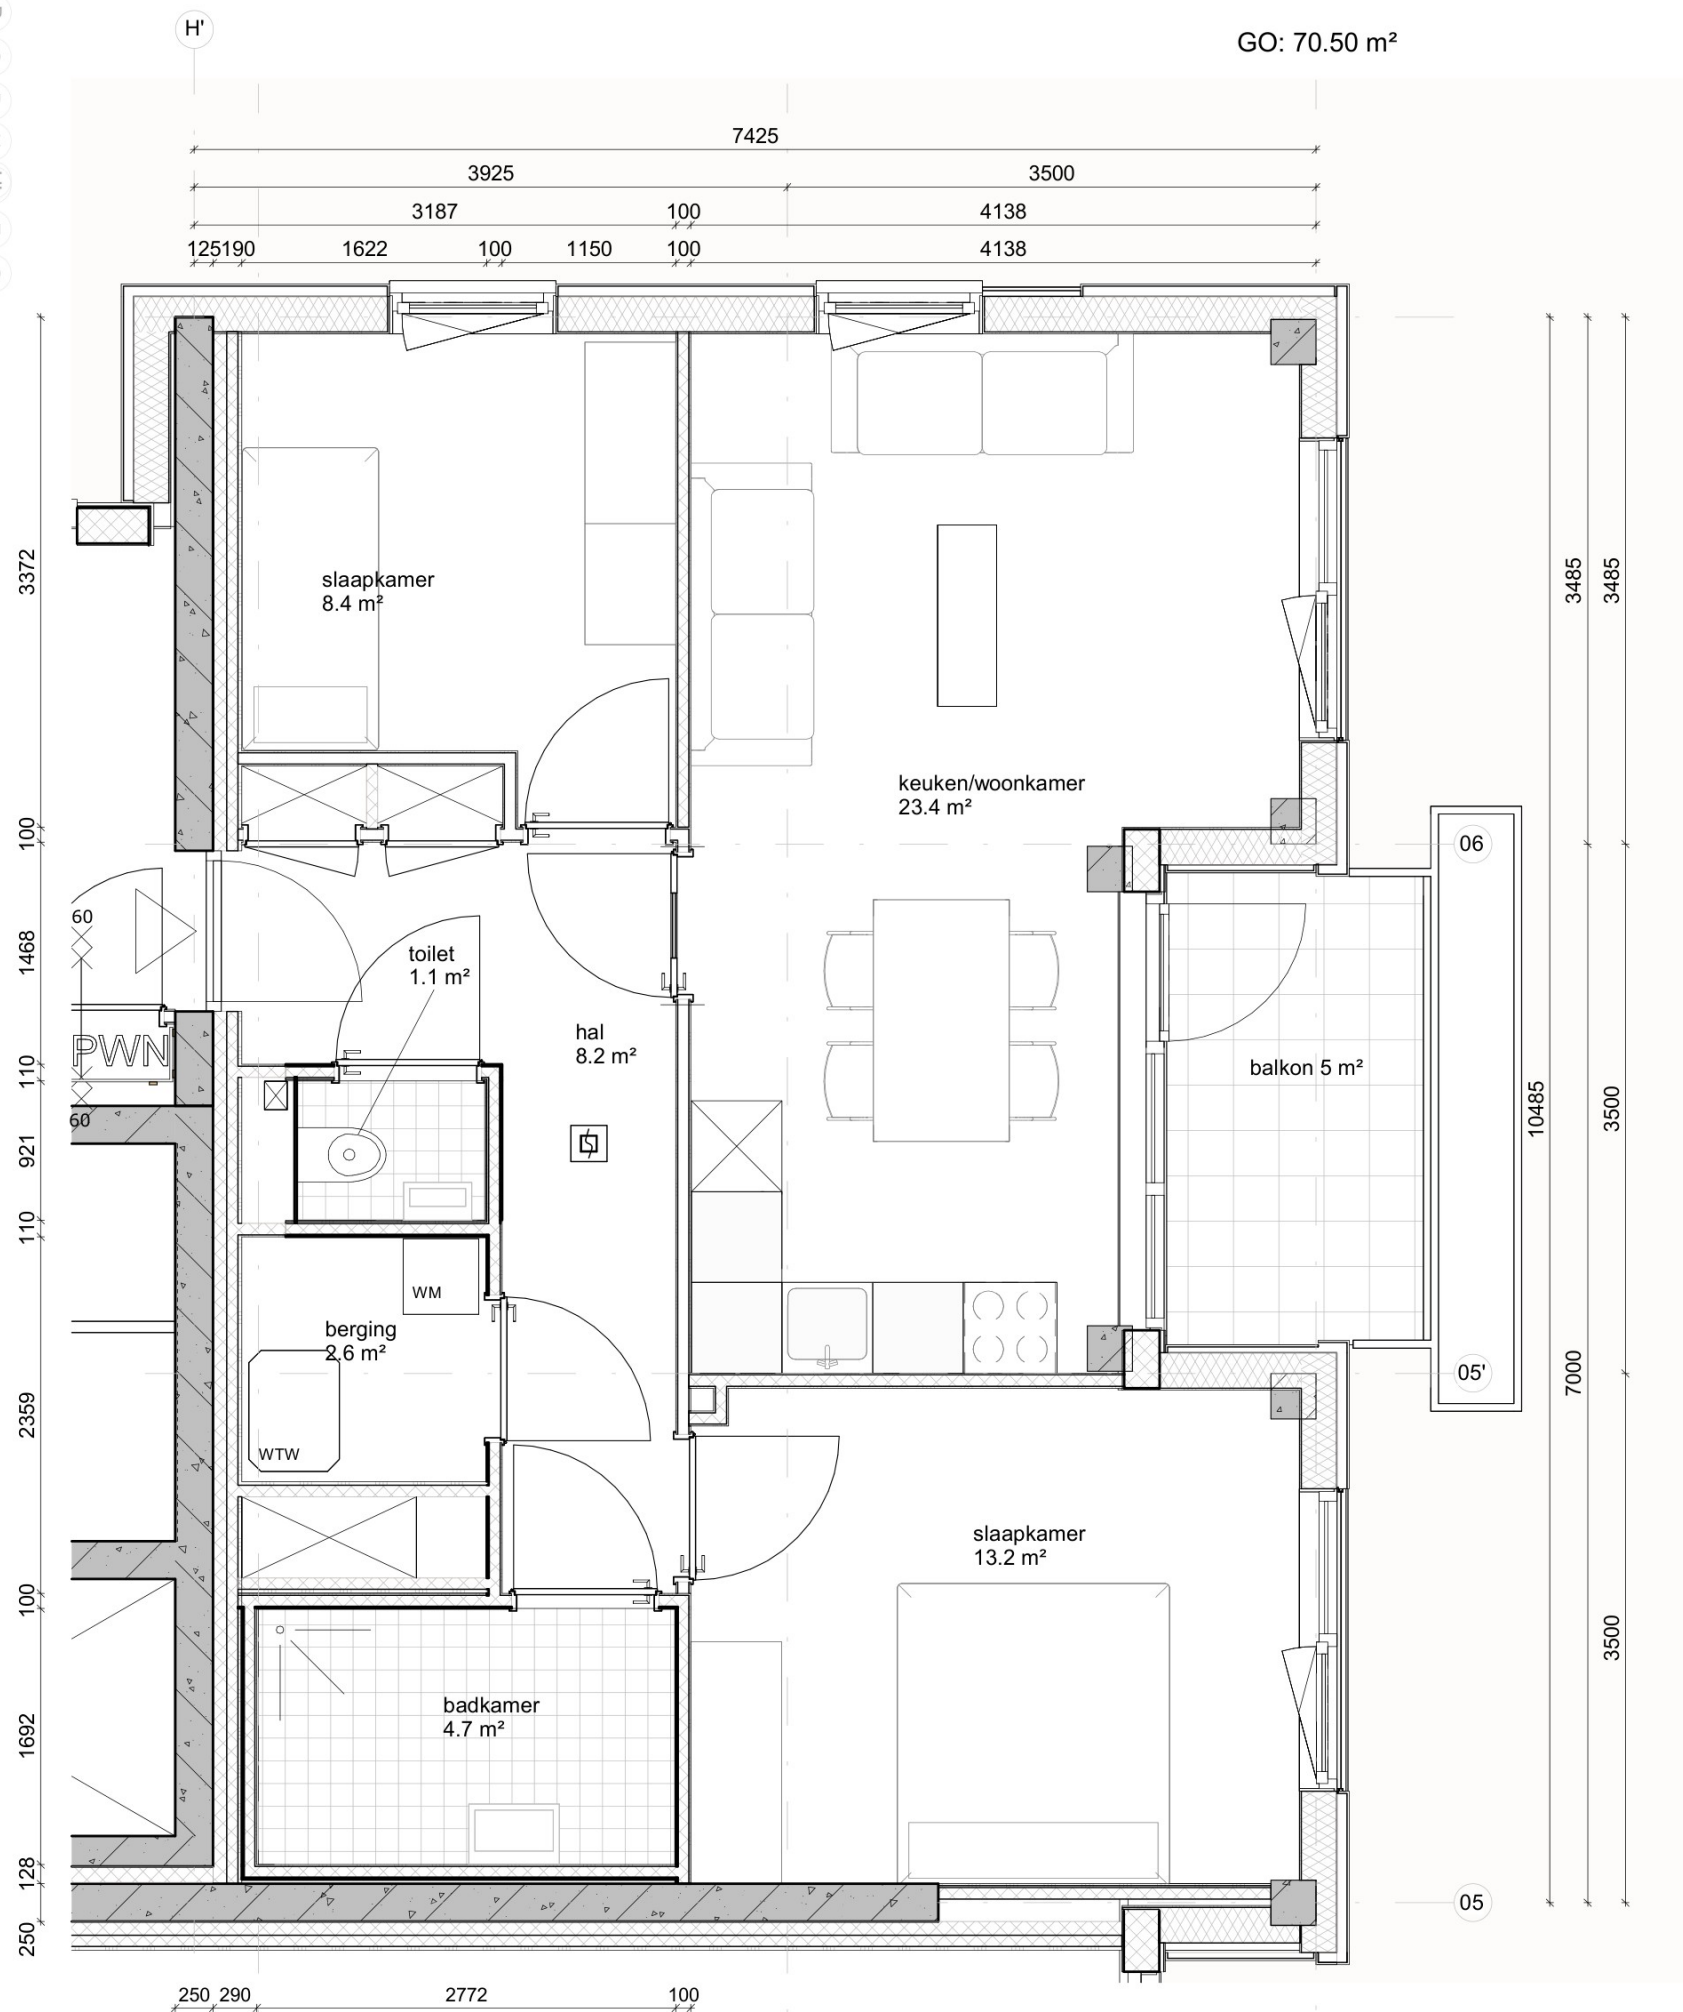


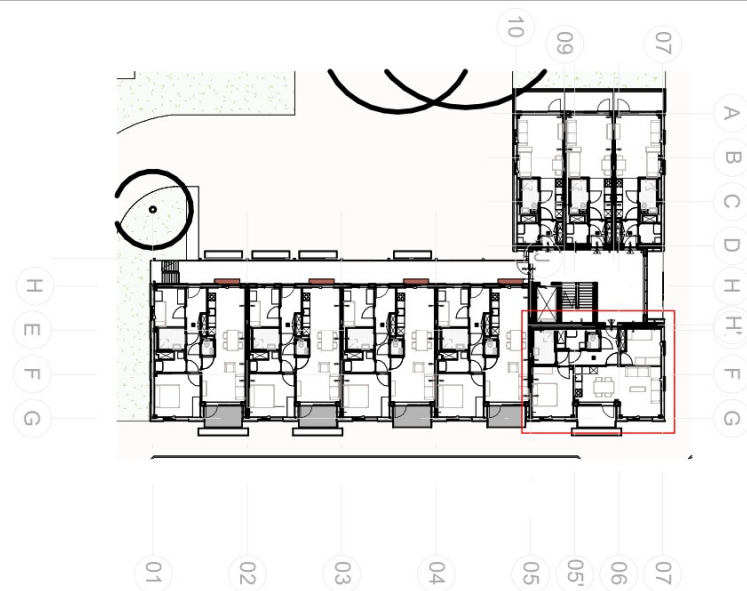

Behoort bij het besluit van
Burgemeester en
Wethouders
van Alkmaar
Dossiernr: 59537
Datum: 18-2-2025

Project nummer
H-01

Project naam
Brederostraat

Onderwerp
3K appartement hoek

Tekening
WT-03-m2

Fase
05 TO technisch
ontwerp
Status
definitief

Schaal
As indicated

Formaat
A3

Datum
22-11-2024

DOOR
ARCHITECTEN