

Situatie Beplanting

indien de tegen elkaar geplaatste bergingen een totale gebruiksoppervlakte > 50 m² hebben dienen deze beschouwd te worden als een brandcompartiment en zal de achtergevel brandwerend uitgevoerd moeten worden.

brandweeringang

opstelplaats
brandweervoertuig

In nader overleg met bevoegd gezag bepalen of er een toereikende (niet-) openbare bluswatervoorziening aanwezig is.


7 juni 2023

Blokplattegrond
Begane grond 1:200




Blokplattegrond

Eerste verdieping 1:200

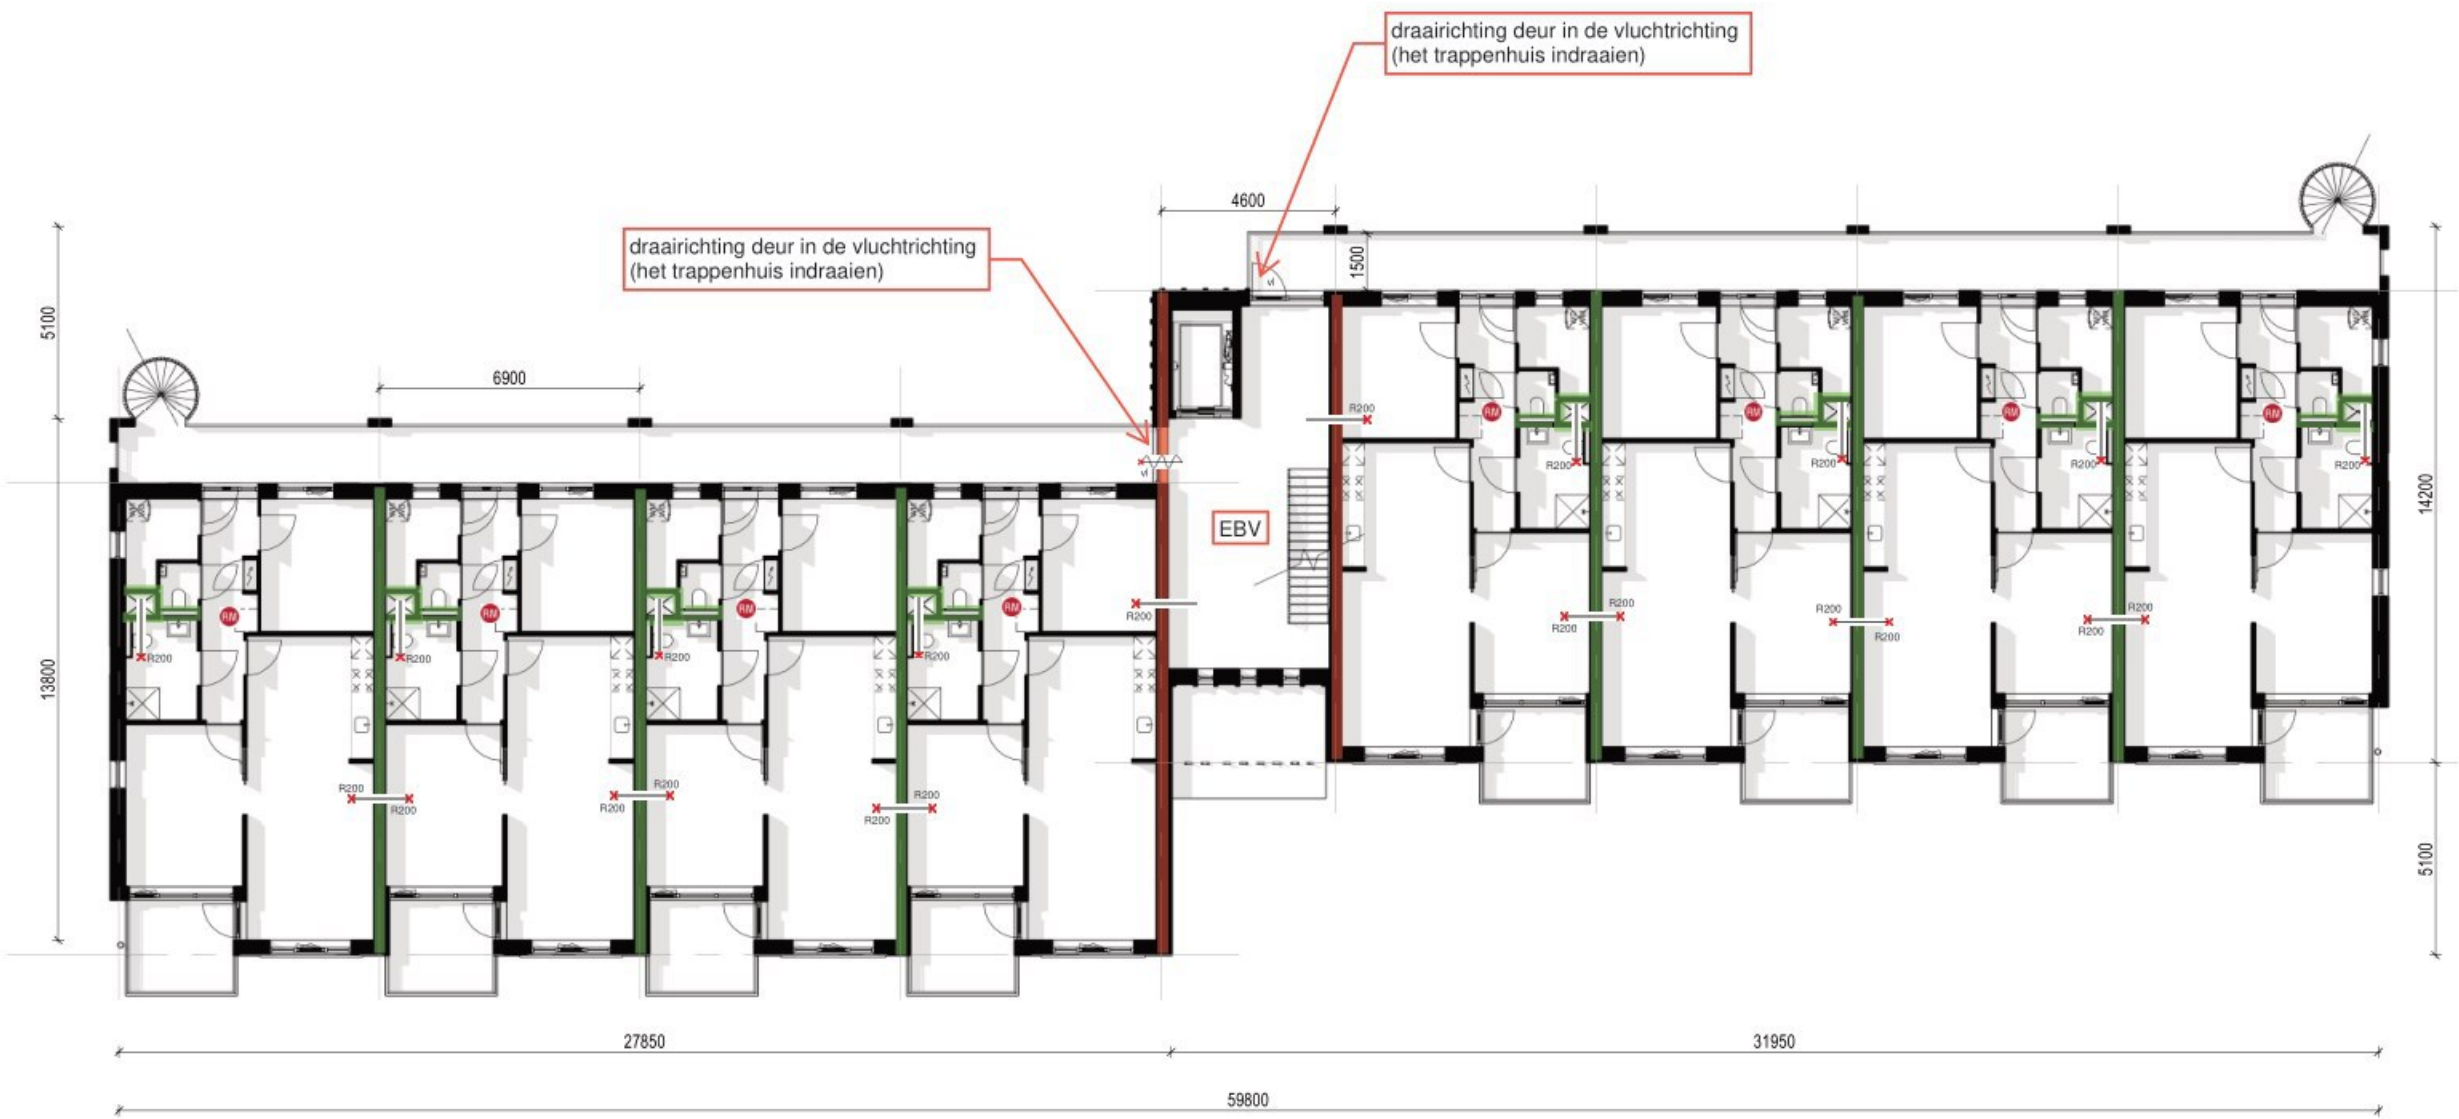

Blokplattegrond

Tweede verdieping 1:200

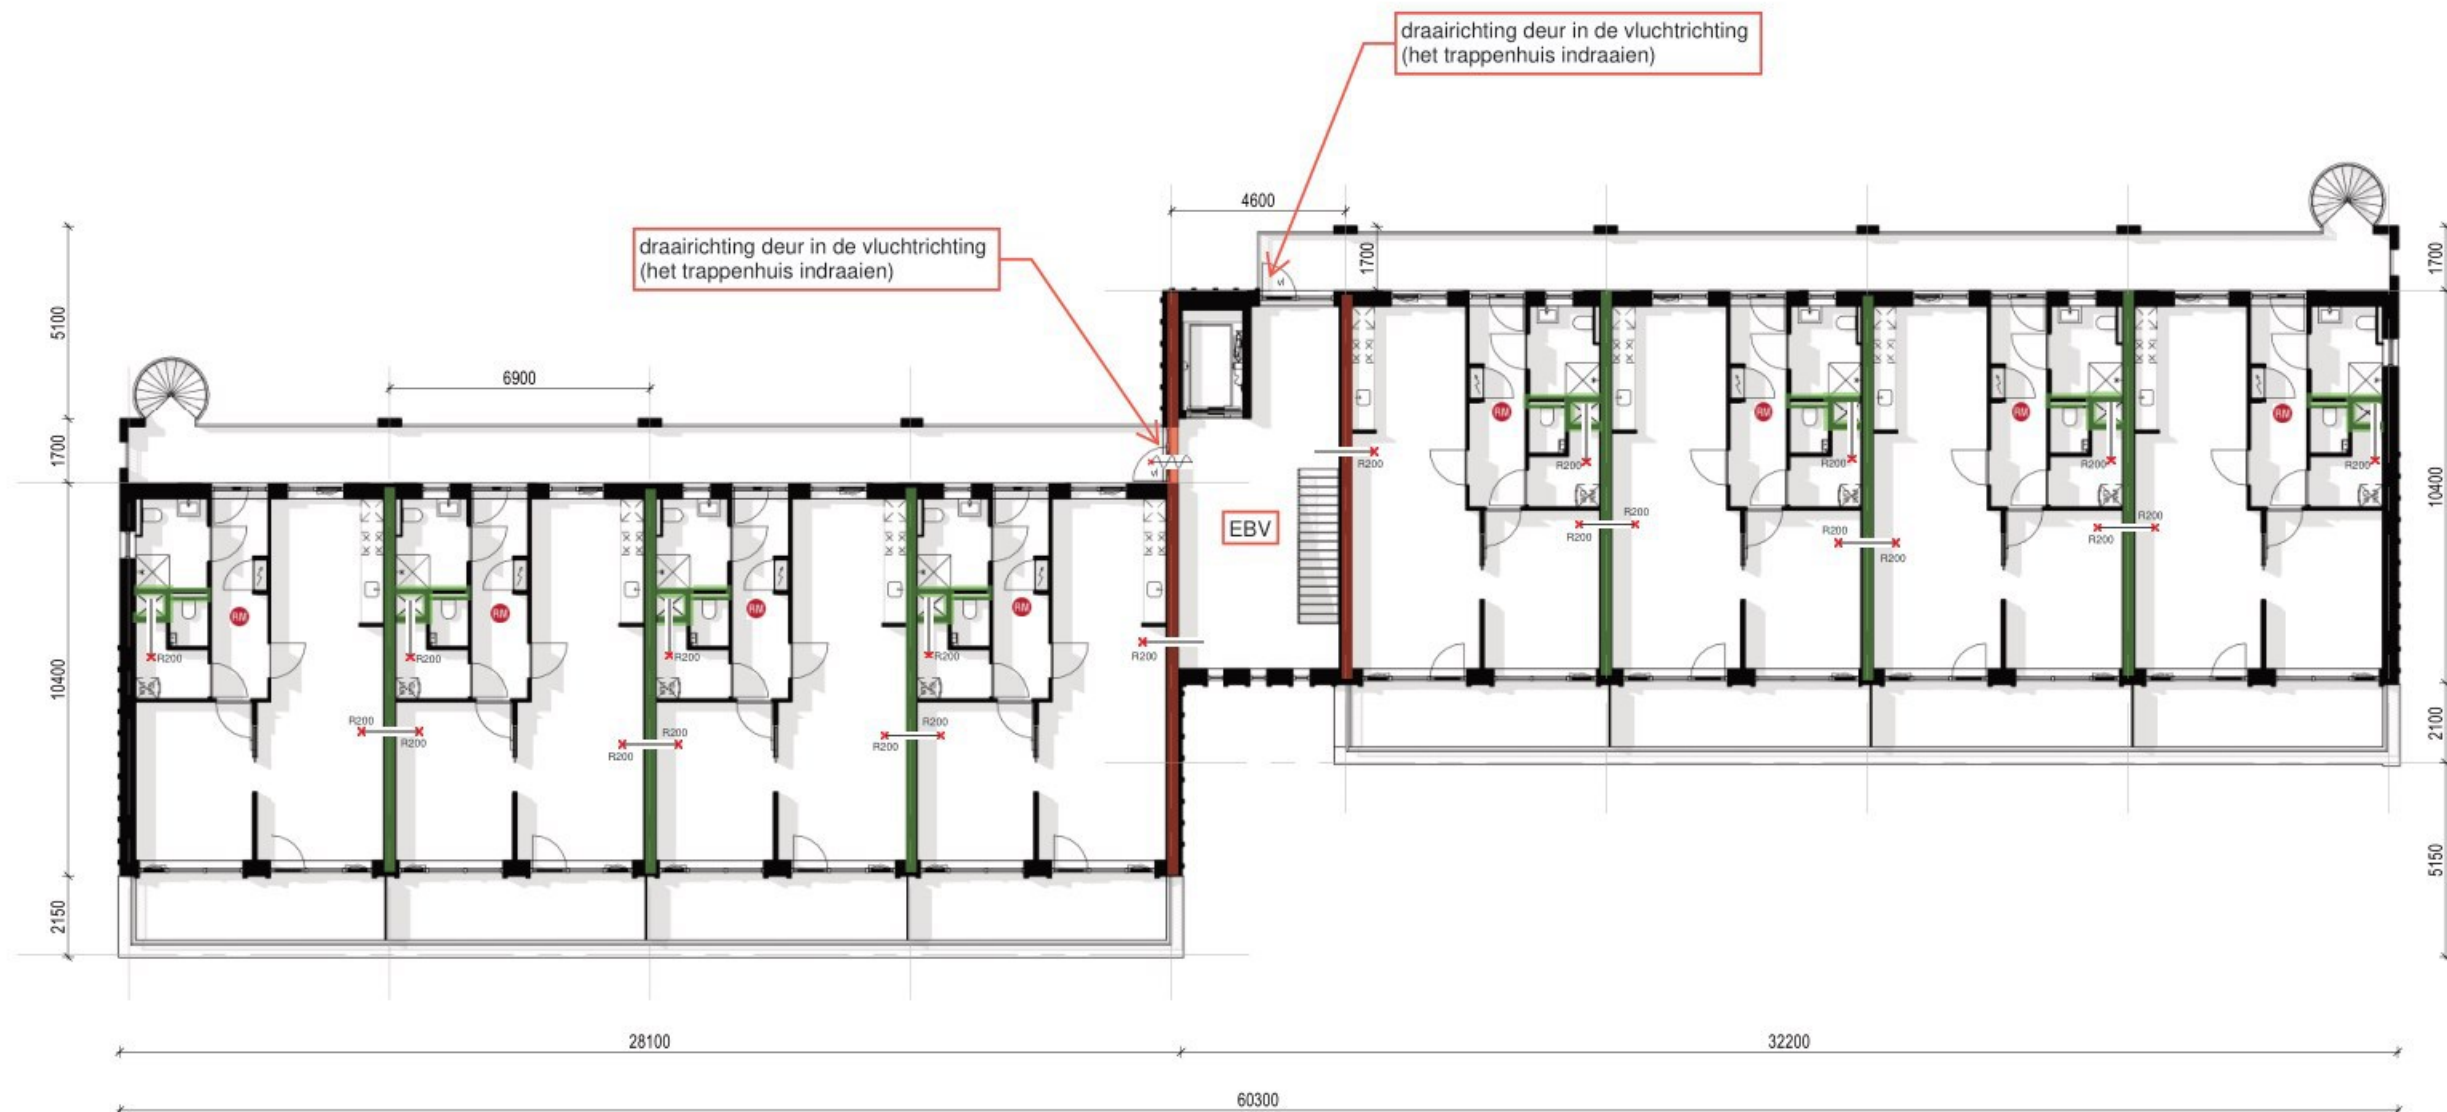

Toe te voegen index/renvooiteksten brandveiligheid op tekeningen

	brandscheiding met een weerstand tegen branddoorslag van tenminste 60 minuten conform NEN6069 beschouwd vanaf zijde met kruis.
	brandscheiding met een weerstand tegen branddoorslag van tenminste 30 minuten conform NEN6069 beschouwd vanaf zijde met kruis.
Ra/R200	scheiding met een weerstand tegen rookdoorgang conform NEN6075 beschouwd vanaf zijde met kruis (Ra/R200).
	zelfsluitende deur
vl	te openen aan de vluchtzijde zonder losse hulpmiddelen
	verblijfsruimte/besloten ruimte voorzien van rookmelder(s) volgens primaire inrichtingseisen als bedoeld in NEN 2555

Constructieve gegevens/berekeningen volgens opgave constructeur. Bouwconstructies bezwijken niet gedurende 60 minuten van woongebouw bij bezwijken van bouwconstructies bij brand in andere niet aangrenzende brandcompartimenten. Deze tijdsduur kan met 30 minuten worden bekort, indien de volgens NEN 6090 bepaalde permanente vuurbelasting van het brandcompartiment niet groter is dan 500 MJ/m². Een vloer, trap of hellingbaan waarover of waaronder een vluchtroute voert bezwijkt niet binnen 30 minuten bij brand in een (sub)brandcompartiment waarin de vluchtroute niet ligt. De constructies welke van invloed kunnen zijn op brandwerende scheidingen bezitten een brandwerendheid die tenminste voldoet aan de eis die gesteld is aan betreffende scheidingen.

Materiaal toegepast aan de binnenzijde van een schacht, een koker of een kanaal grenzend aan meer dan een brandcompartiment of subbrandcompartiment met een inwendige doorsnede groter dan 0,015 m², voldoet aan brandklasse A2, bepaald volgens NEN-EN 13501-1.

De bovenzijde van het dak wordt niet brandgevaarlijk uitgevoerd overeenkomstig NEN 6063. Voorzieningen voor afvoer van rook zijn overeenkomstig NEN 6062.

Het gemeenschappelijke trappenhuis dient uitgevoerd te zijn als extra beschermde vluchtroute.

Een zijde van een constructieonderdeel die grenst aan de binnenlucht voldoet aan brandklasse D en aan rookklasse s2 volgens NEN-EN 13501-1 waarbij de bovenzijde van een vloer en trap voldoet aan brandklasse Dfl en aan rookklasse s1fl. In afwijking hierop is deze ter plaatse van extra beschermde vluchtroute (trappenhuis) en van liftschachten tenminste brandklasse B en voor de bovenzijde van vloer en trapconstructies tenminste brandklasse Cfl.

Een elektrische leiding die grenst aan de binnenlucht voldoet aan brandklasse D_(ca) en rookklasse s2_(ca) bepaald volgens NEN-EN 13501-6. Pijpisolatie die grenst aan de binnenlucht voldoet aan brandklasse D₍₁₎ en rookklasse s2_(L) bepaald volgens NEN-EN 13501-1. In afwijking hierop voldoet een elektrische leiding ter plaatse van de extra beschermde vluchtroute aan brandklasse B2_(ca) en rookklasse s1_(ca) bepaald volgens NEN-EN 13501-6 en de pijpisolatie aan B₍₁₎ en rookklasse s1_(L) bepaald volgens NEN-EN 13501-1.

Een zijde van een constructieonderdeel die grenst aan de buitenlucht voldoet aan brandklasse D waarbij vanaf het aansluitend terrein tot een hoogte van ten minste 2,5 meter en vanaf 13 meter voldoet aan brandklasse B volgens NEN-EN 13501-1. De buitengevels welke onderdeel van een brandwerende constructie vormen ter voorkoming brandoverslag voldoen aan klasse B van voornoemde norm. Ten hoogste 5 % van het totale oppervlakte van een ruimte behoeft hieraan niet te voldoen.

In afwijking hierop voldoet een deur, een raam, een kozijn en een daaraan gelijk te stellen constructieonderdeel aan brandklasse D, bepaald volgens NEN-EN 13501-1.

Een elektrische leiding die grenst aan de buitenlucht voldoet aan brandklasse D_(ca) volgens NEN-EN 13501-6. Pijpisolatie die grenst aan de buitenlucht voldoet aan brandklasse D₍₁₎ bepaald volgens NEN-EN 13501-1. In afwijking hierop voldoet een elektrische leiding ter plaatse van de extra beschermde

vluchtroute aan brandklasse $B2_{(ca)}$ bepaald volgens NEN-EN 13501-6 en de pijpisolatie aan $C_{(1)}$ en bepaald volgens NEN-EN 13501-1.

De weerstand tegen rookdoorgang van een beschermd subbrandcompartiment naar een subbrandcompartiment is R_a , bepaald volgens NEN 6075.

De weerstand tegen rookdoorgang van een beschermd subbrandcompartiment naar een ander beschermd subbrandcompartiment en naar een besloten ruimte waardoor een extra beschermde vluchtroute voert is $R200$, bepaald volgens NEN 6075.