





Fragment Blok C1 aanzicht

schaal 1:20

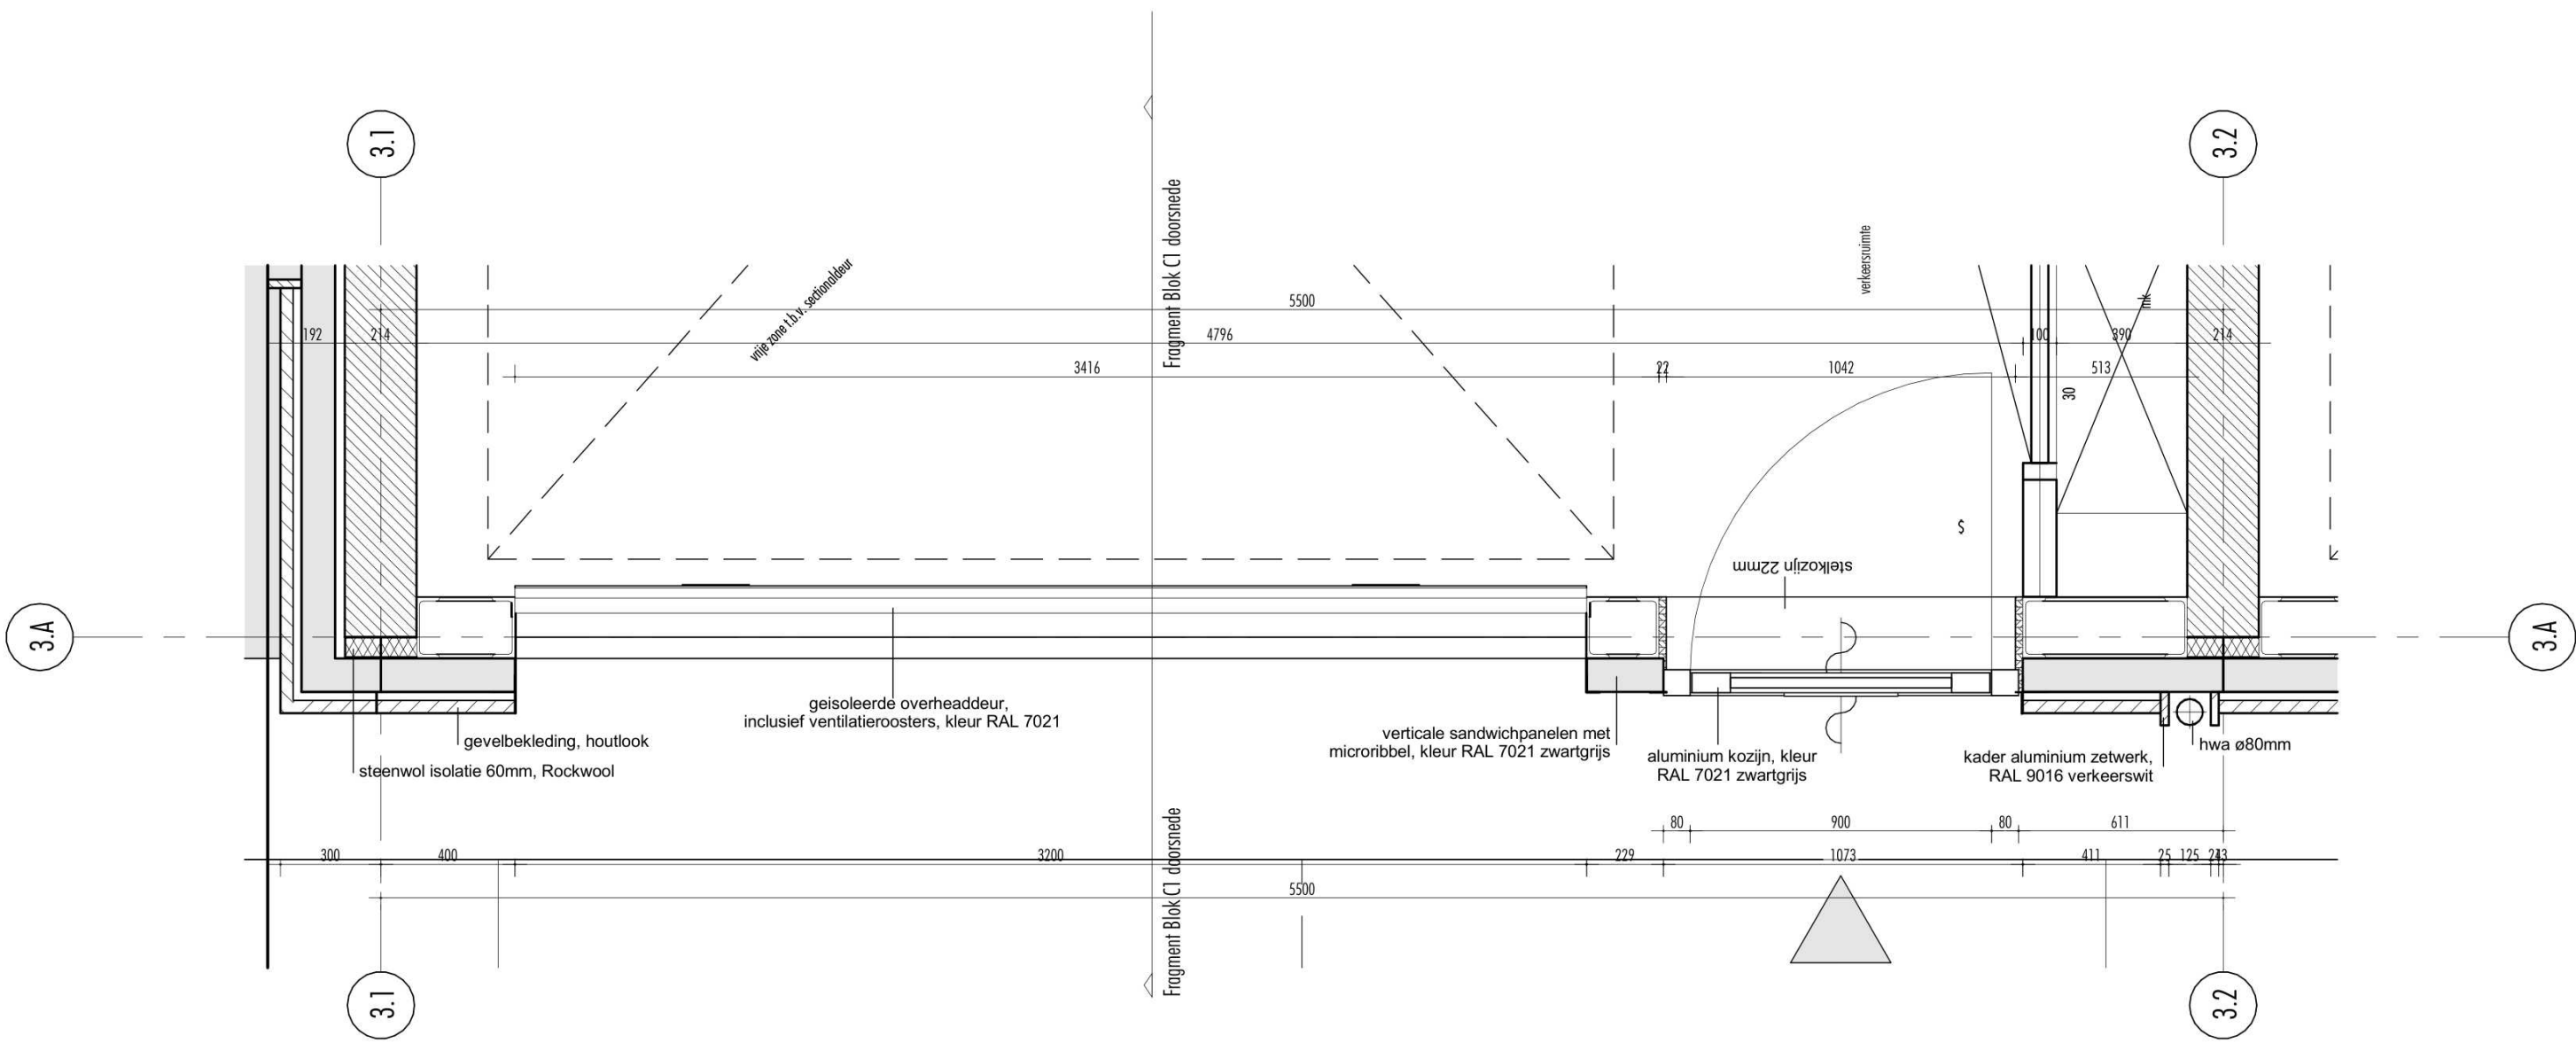


Fragment Blok C1 begane grond

schaal 1:20

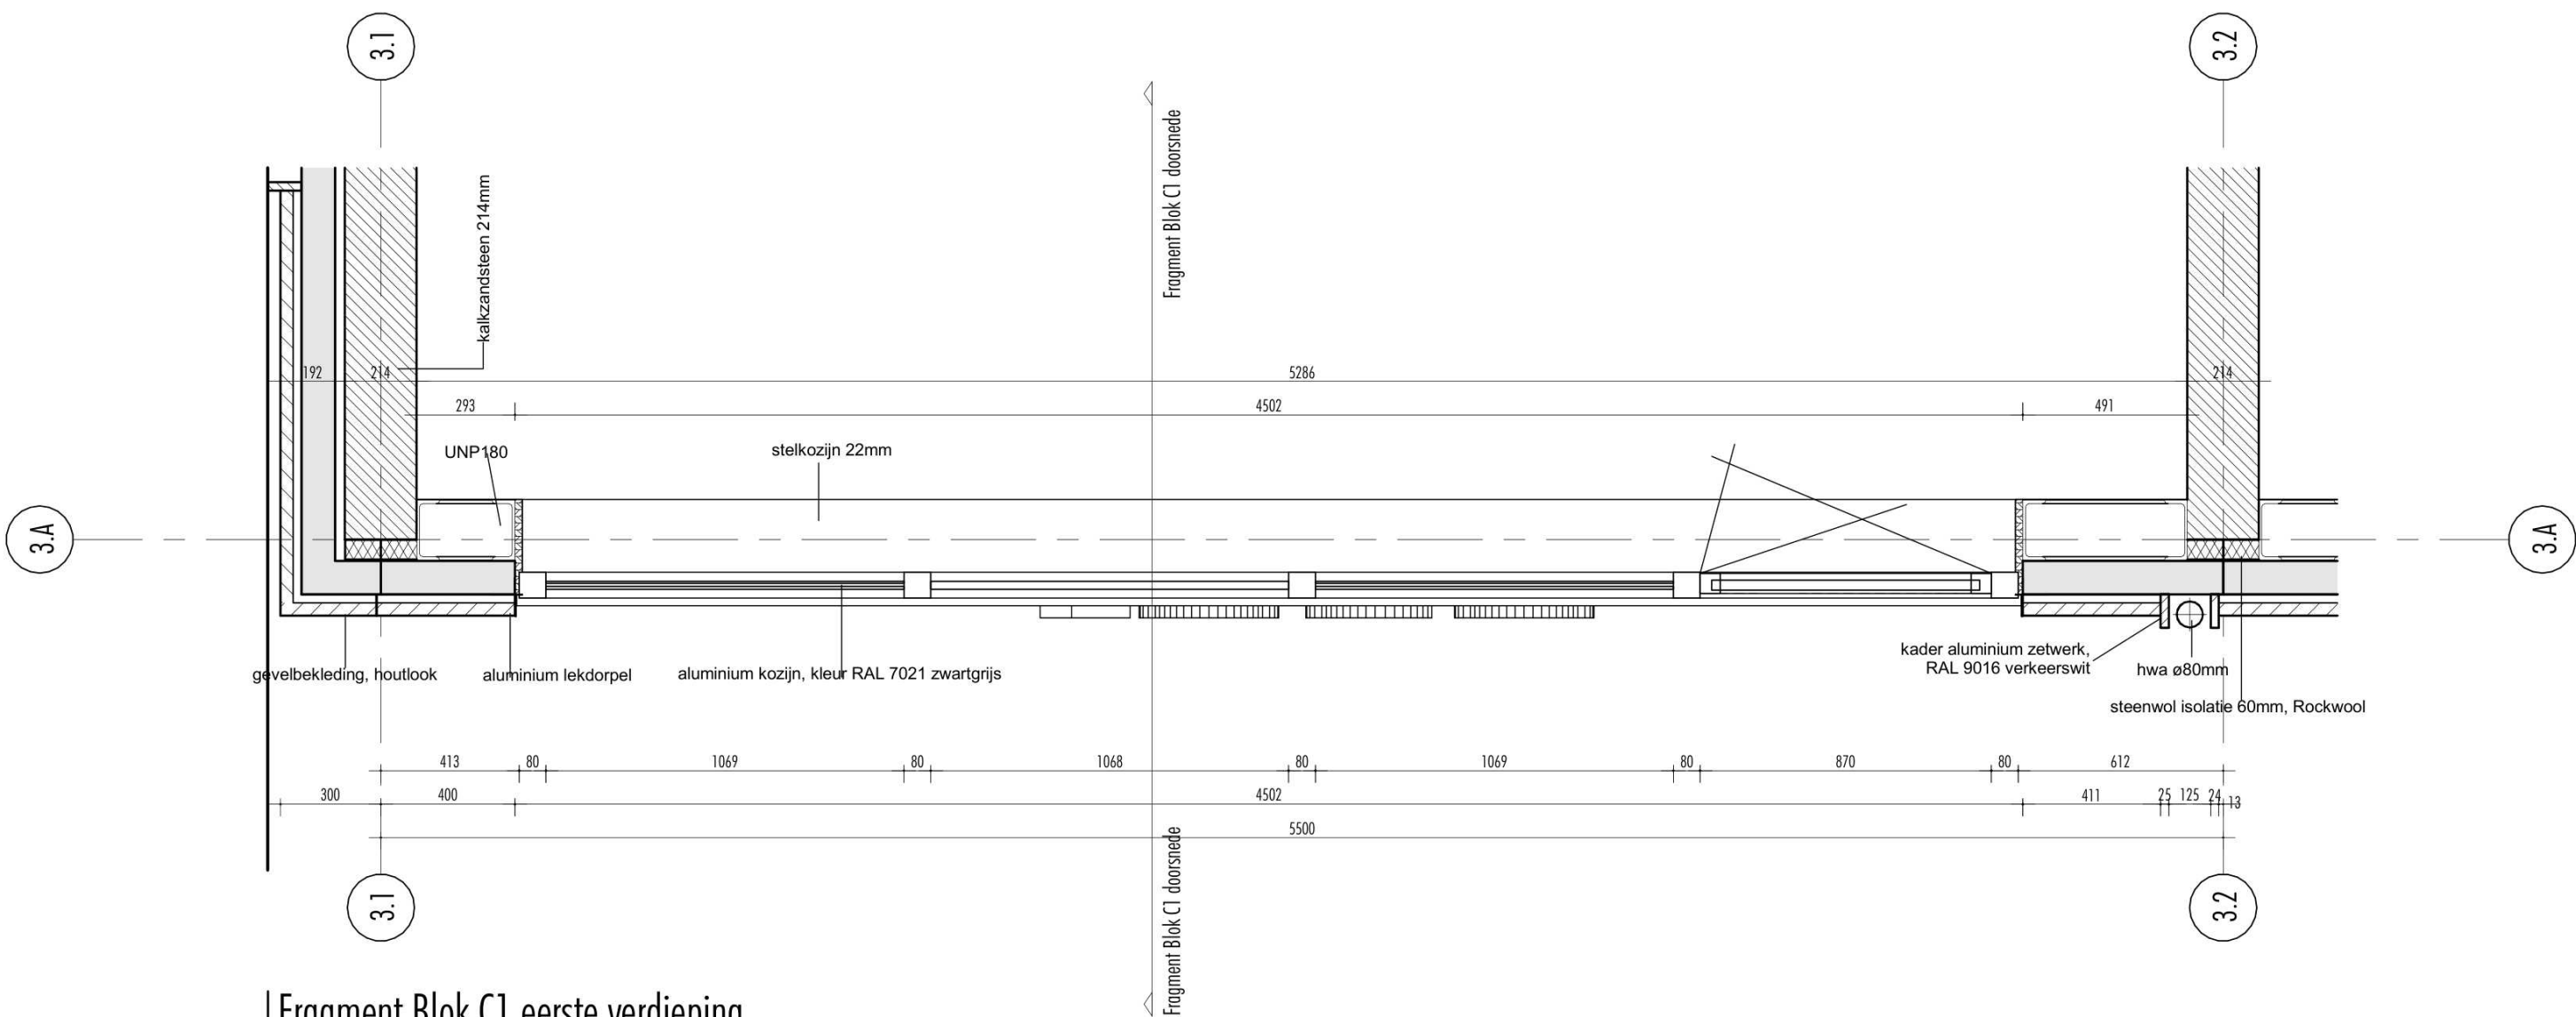

Fragment Blok C1 eerste verdieping

schaal 1:20

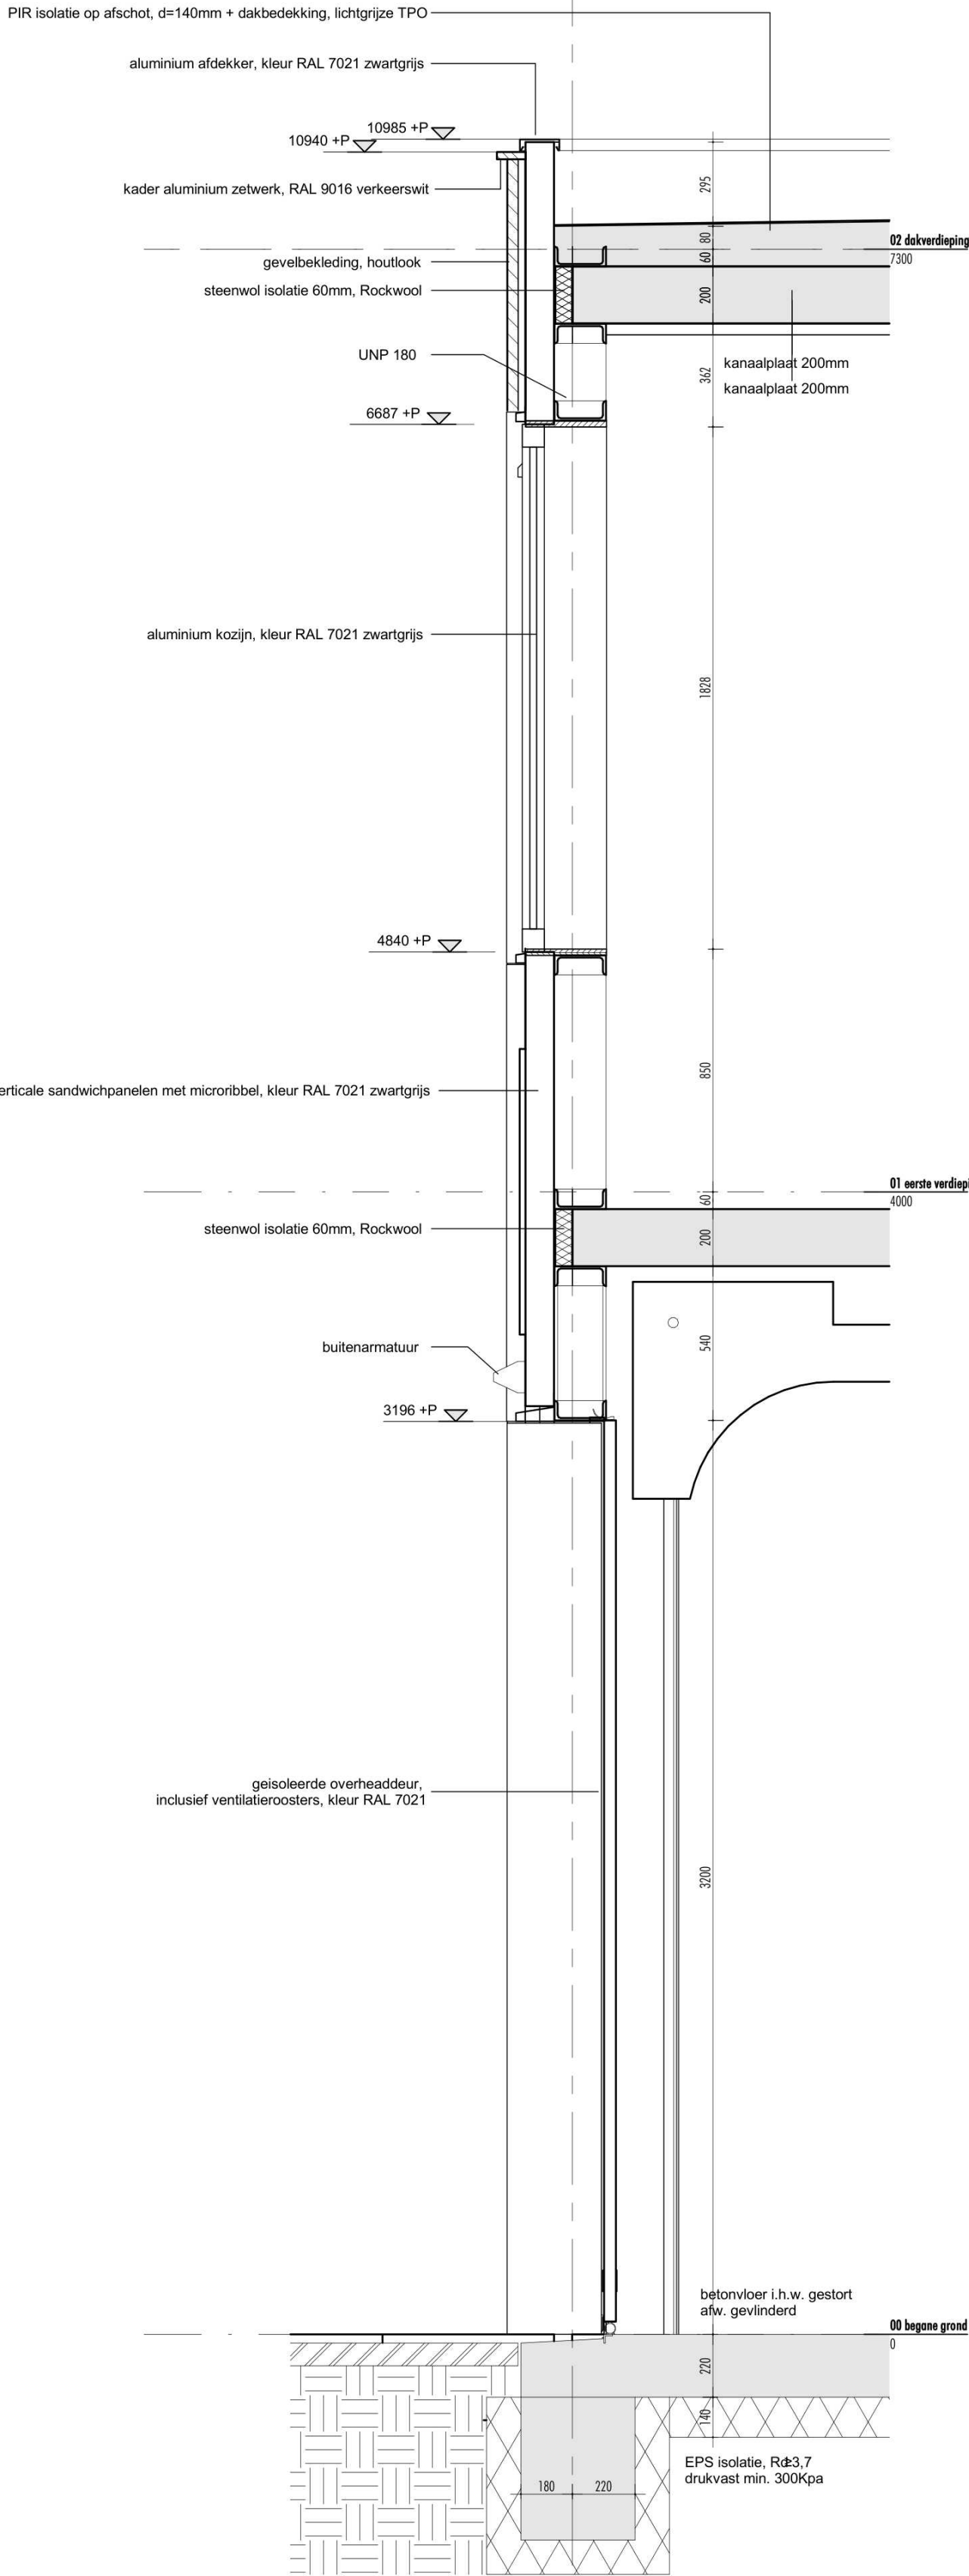

Fragment Blok C1 doorsnede

schaal 1:20

hfb+ hfb
ARCHITECTUUR

adres
HFB + HFB ARCHITECTUUR
Vasteland 78
3011 BN, Rotterdam

telefoonnummer
010 266 66 44

website
www.hfb-groep.nl

e-mail
info@hfb-groep.nl

wijz. datum omschrijving door

project
51 BEDRIJFSUNITS ALKMAAR, HERKULESSTRAAT 2

opdrachtgever

fase

omgevingsvergunning

tekeningnaam

Fragment Blok C

formaat schaal getekend/gewijzigd projectcode tekeningcode

A1 staand 1:20 12-12-2024 24095 BA-400-C