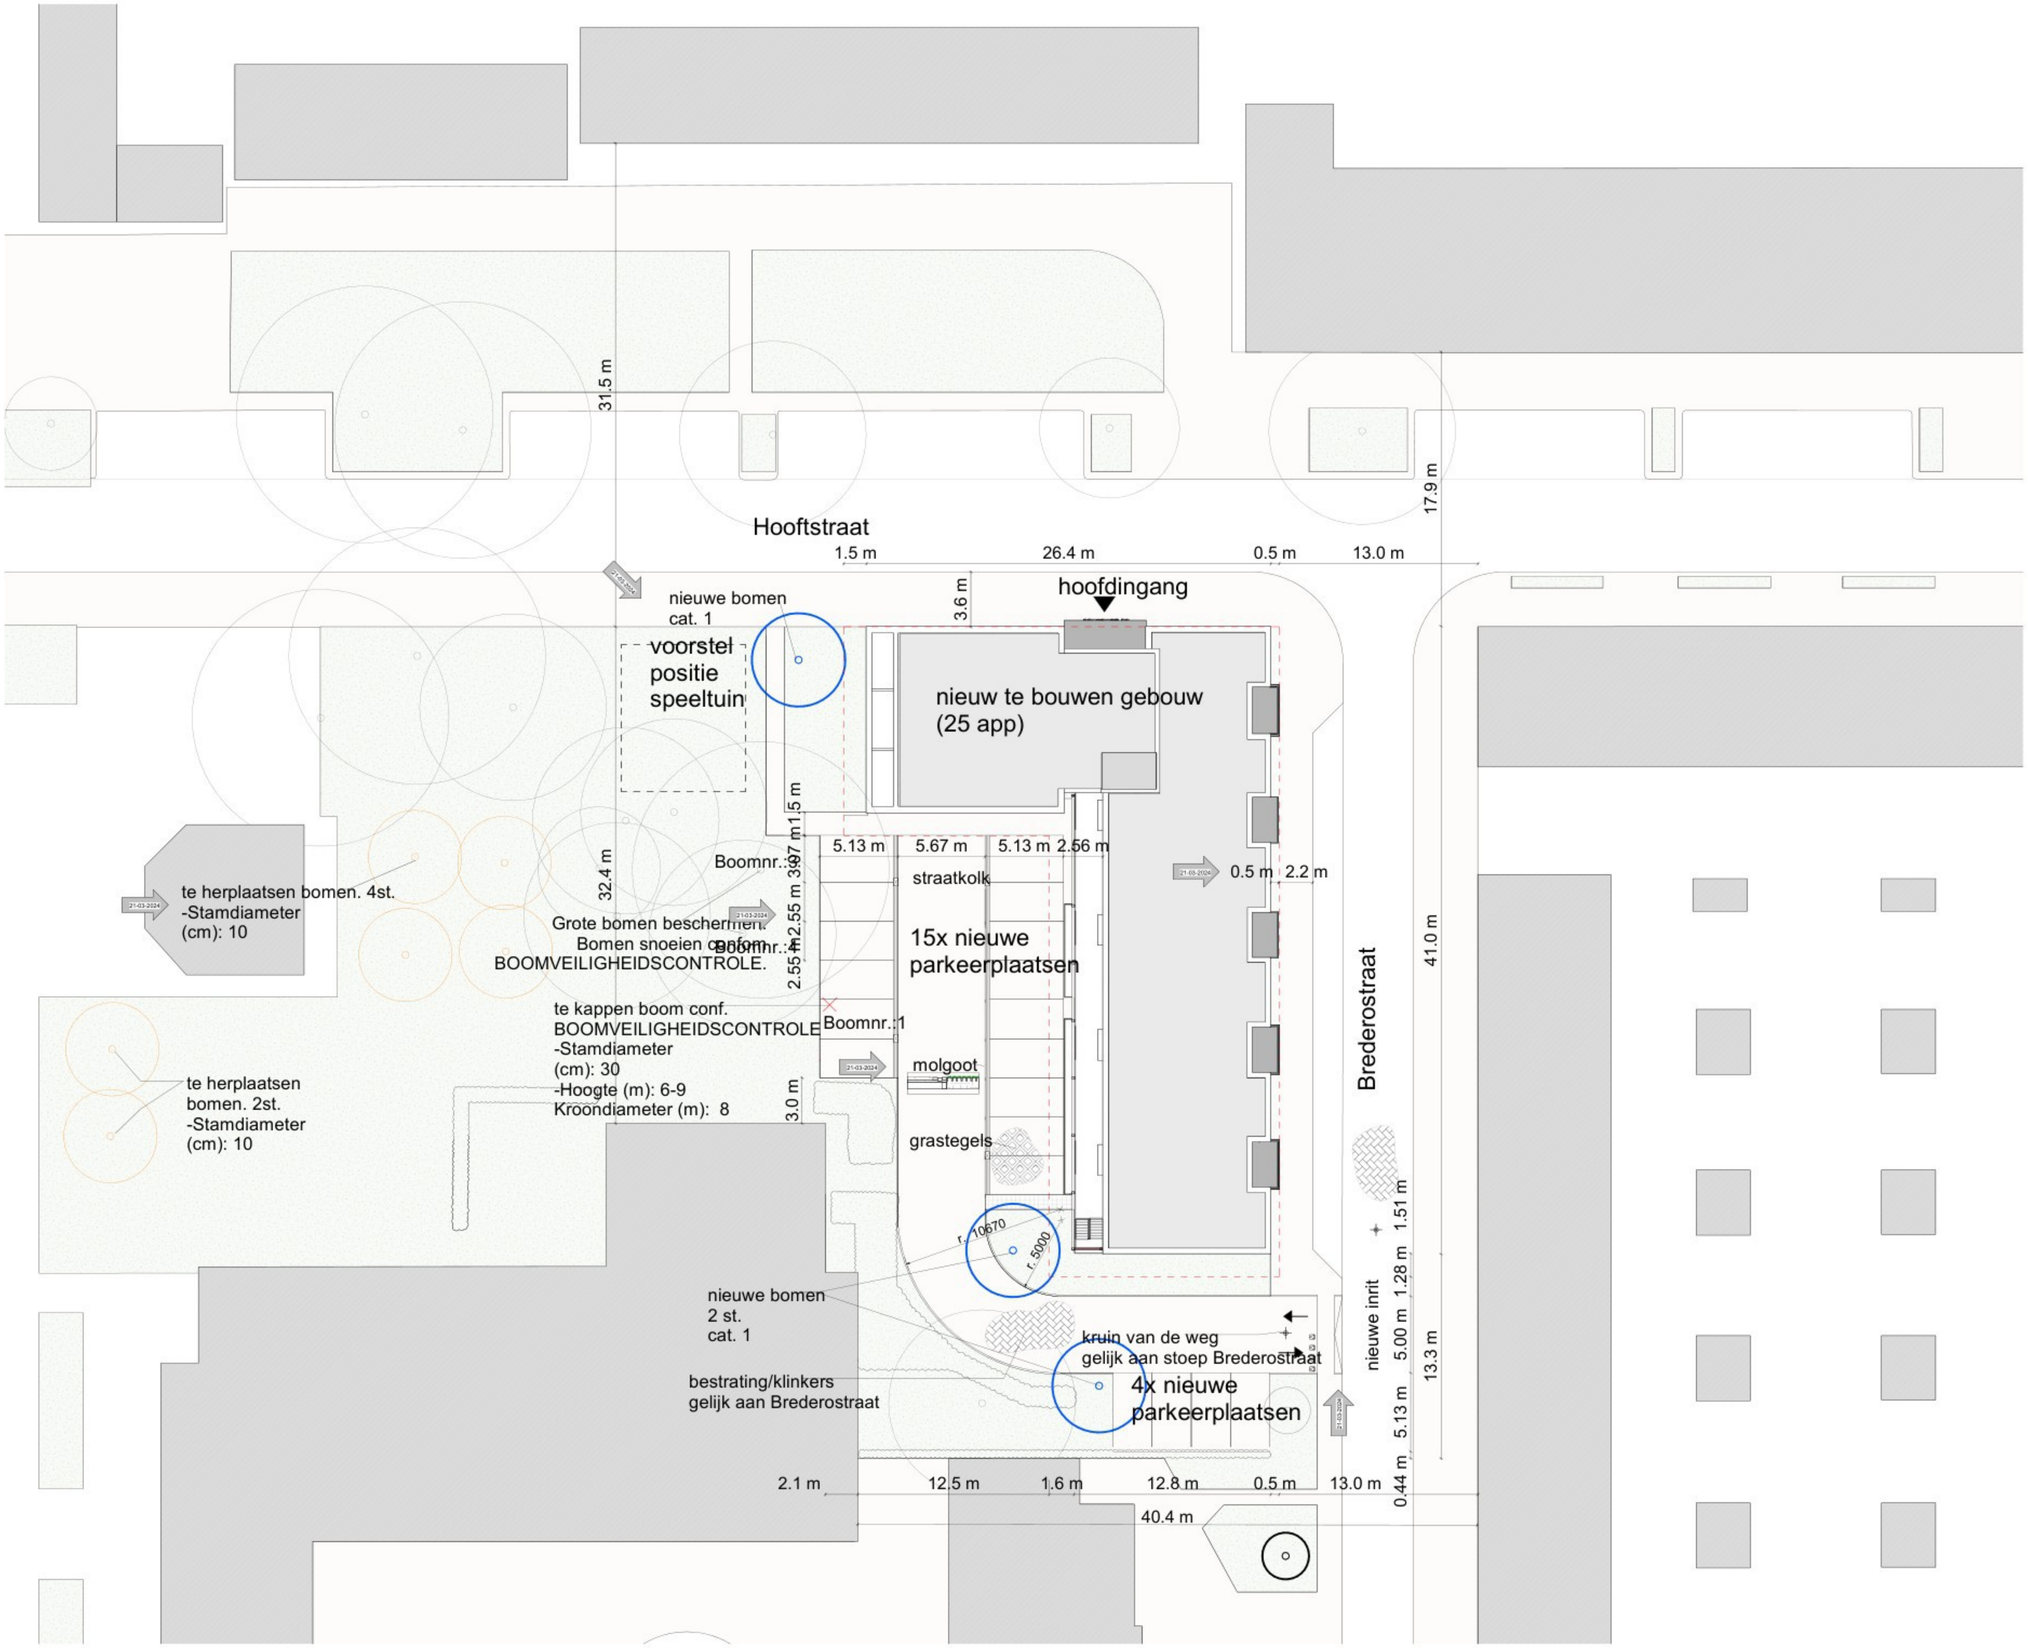

Project nummer
H-01
Proiect naam
Brederostraat

Onderwerp
situatietekening

Tekening
SI-01
Fase
04 OV
Omgevingsvergunni
Status
definitief
Schaal
1:200
Formaat
A1
Datum
15-12-2023
Wijziging A 21-03-2024

HOOG OVER
DOWN TO EARTH