


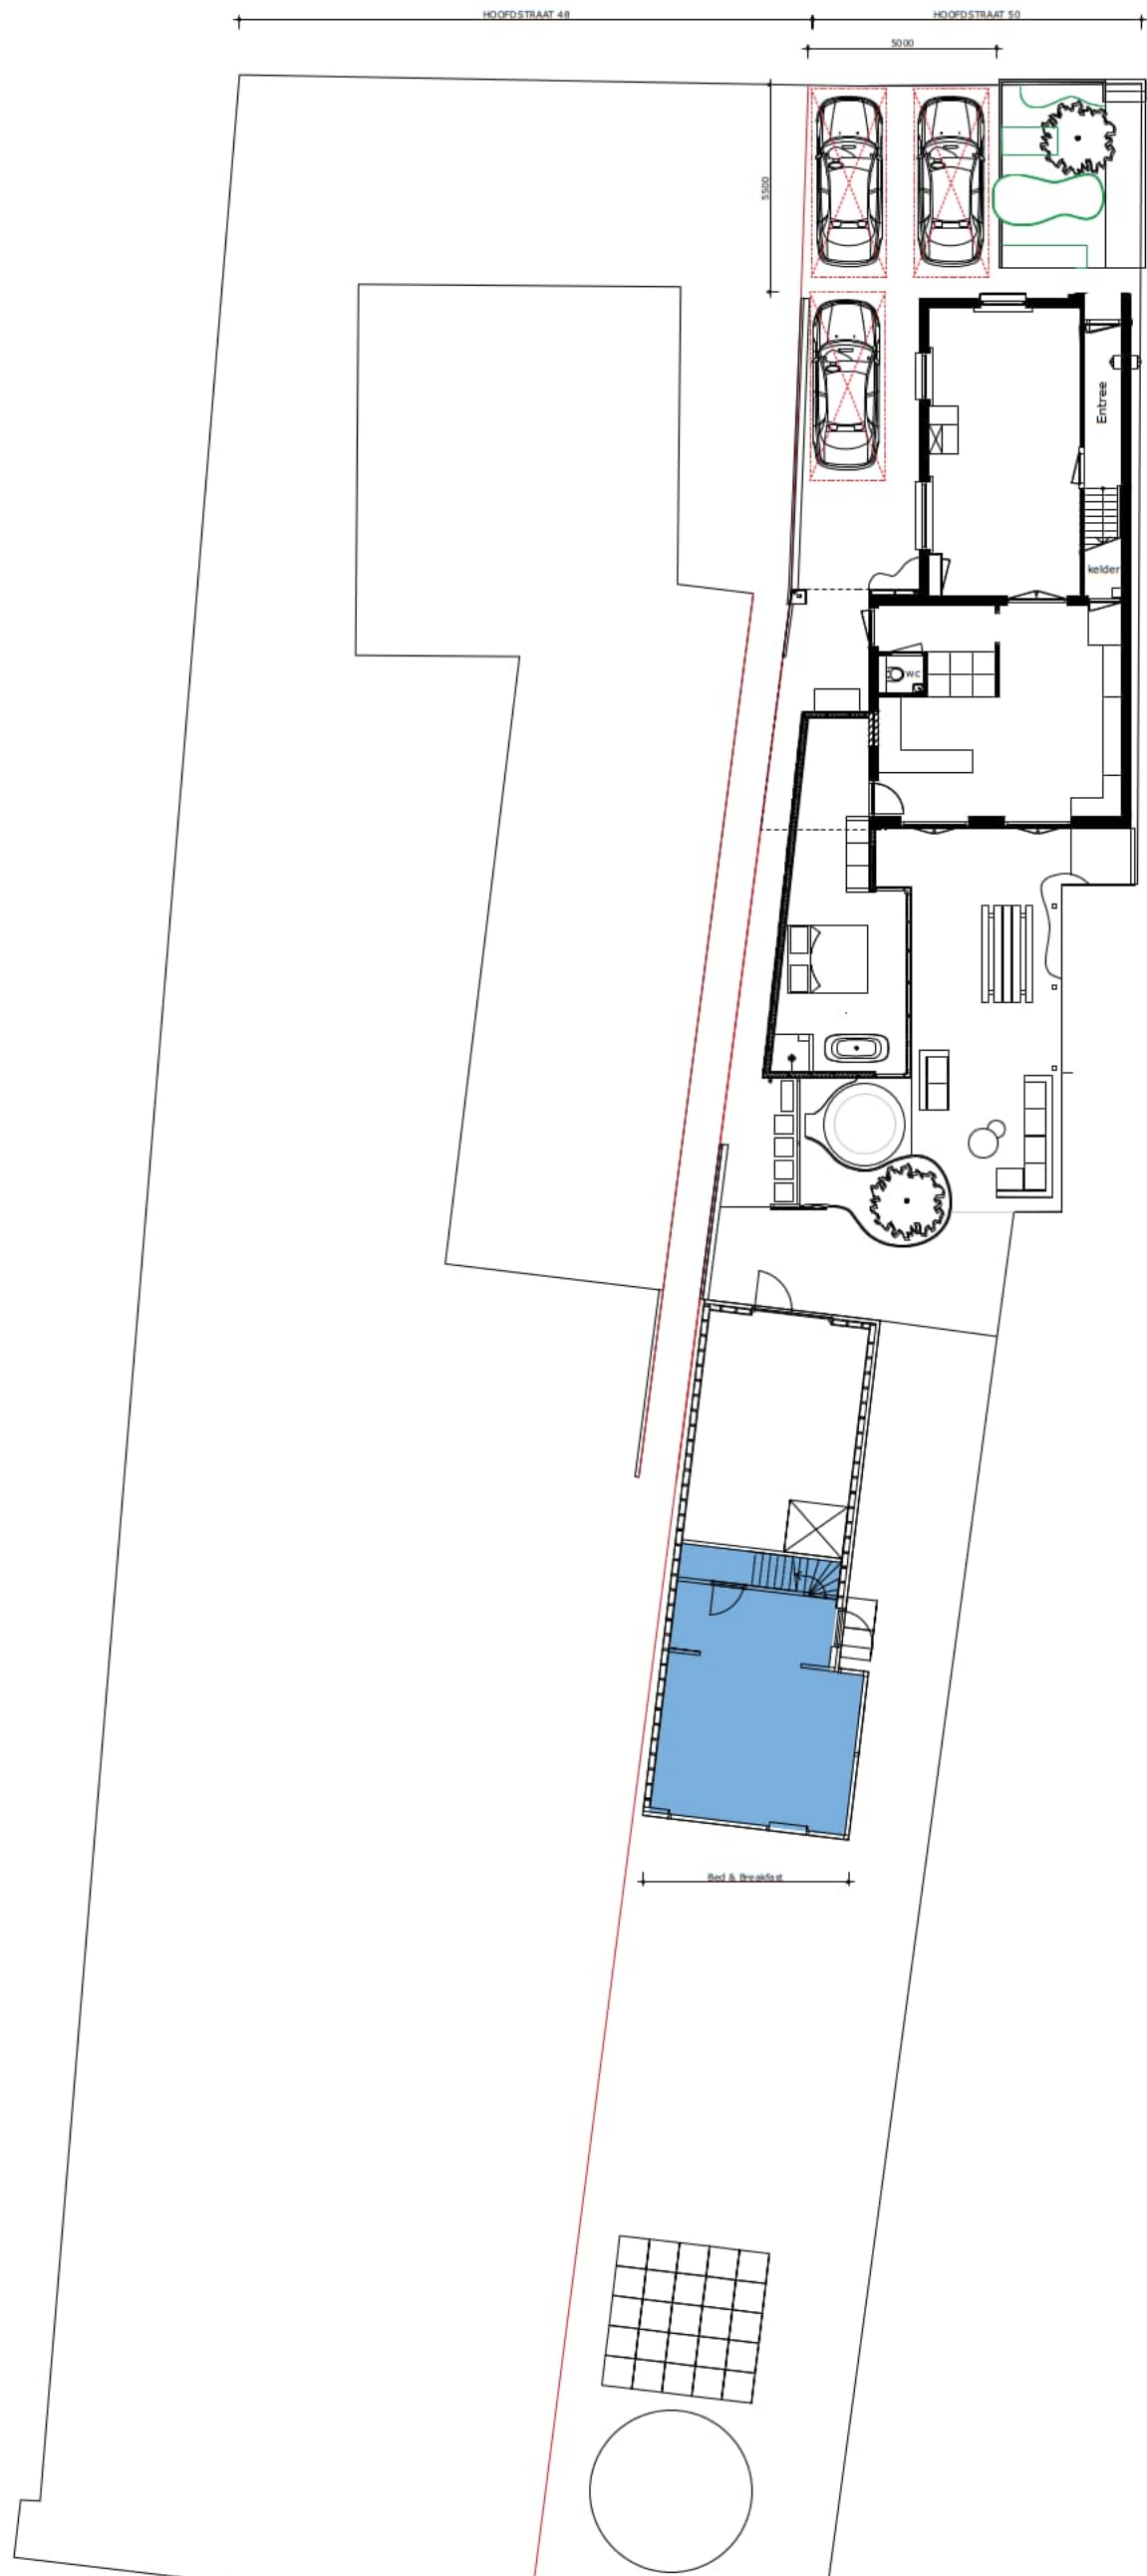

# TOPPZO

ONTWERP & BOUWADVIES

**Verbouw woning  
Hoofdstraat  
Voorthuizen  
Onderdeel:  
situatie bijgebouw met  
parkeerplaatsen**

BA-01: Blad 02  
schaal: 1:200  
formaat: A3  
datum: 18-09-2024  
getekend: JT