




Behoort bij het besluit van
Burgemeester en
Wethouders
van Alkmaar
Dossiernr: 0000561426
Datum: 12-12-2023



Behoort bij het besluit van
Burgemeester en
Wethouders
van Alkmaar
Dossiernr: 0000561426
Datum: 12-12-2023

situatie schaal 1:500
Lombardsteeg 9 (hoek Ramen)
1811 LA Alkmaar

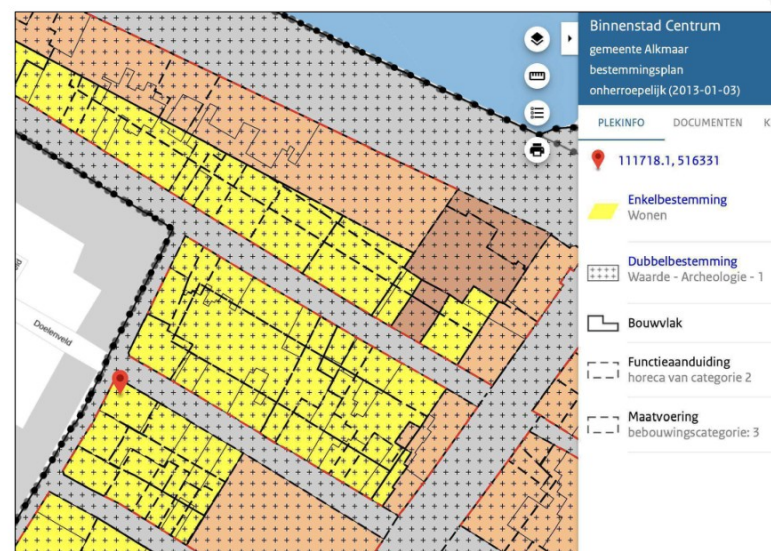

fragment bestemmingsplan Binnenstad Centrum



woonunits begeleid wonen
Bestaande toestand
schaal 1:50 (A3)
datum: 12 januari 2023





ZOLDERVERDIEPING




woonunits begeleid wonen
Bestaande toestand
schaal 1:50 (A3)
datum: 12 januari 2023



Behoort bij het besluit van
Burgemeester en
Wethouders
van Alkmaar

Dossiernr: 0000561426

Datum: 12-12-2023

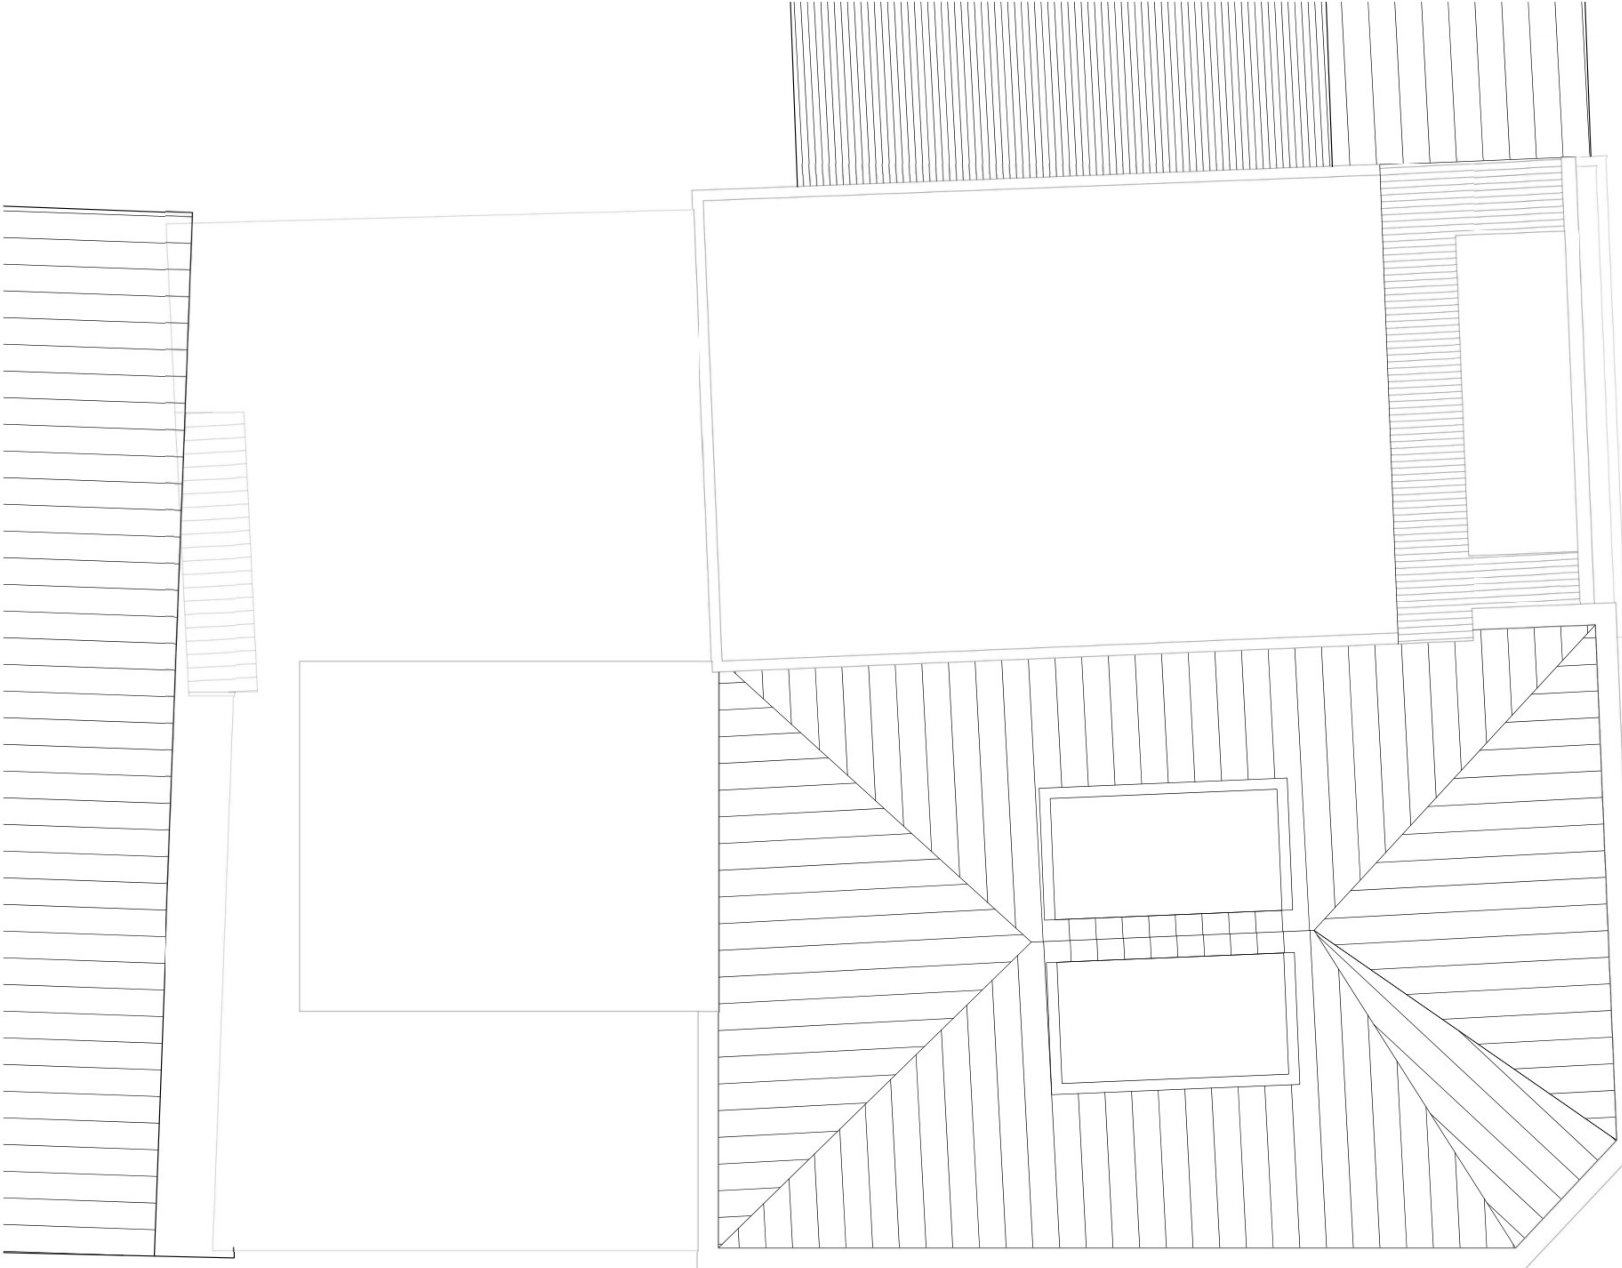

DAK



deze tekening is eigendom van KooiZorg - deze tekeningen zijn ter indicatie - maatvoeringen moeten in het werk worden gecontroleerd



woonunits begeleid wonen
Bestaande toestand
schaal 1:50 (A3)
datum: 12 januari 2023