

VERKLARING

- EIGENDOM DOEMENEN (1899 m²)
- EIGENDOM BOUWFONDS (1124 m²)
- EIGENDOM GEMEENTE, OVER TE DRAGEN AAN BOUWFONDS (4117 m²)
- GRENS OPSTALEXPLOITATIE
- EXPLOITATIEGEBIED

CONCEPT

Grontmij
 Project: **JAAGPAD MIDDEN TE ALKMAAR**
 Opdrachtgever: **BOUWFONDS ONTWIKKELING B.V.**


Onderdeel: **OVERZICHT HUIDIGE EIGENDOMSGBIEDEN EN OVERDRACHT**

Fase van het ontwerp: **VOORONTWERP**

Rev. Wijziging	Dat.	Get.	Gez.	Acc.	Projectnummer	Tekeningnummer	Formaat
					232674	233a	A2
					Besteknummer	Bladnummer	Schaal
							1:500
					Get.	Gez.	Acc.
					BM		
							Datum
							17-11-2010
							Fisnoem
							232674_301.dwg

© Grontmij Groep. Alle rechten voorbehouden.
 Plaatsdatum : 26-11-2010

Grontmij Nederland B.V.
 Locaties: Alkmaar, Lelystad
 Rodijnstraat 11
 Postbus 214
 1800 AE Alkmaar
 T +31 72 547 57 57
 F +31 72 547 57 50
 E info@grontmij.nl

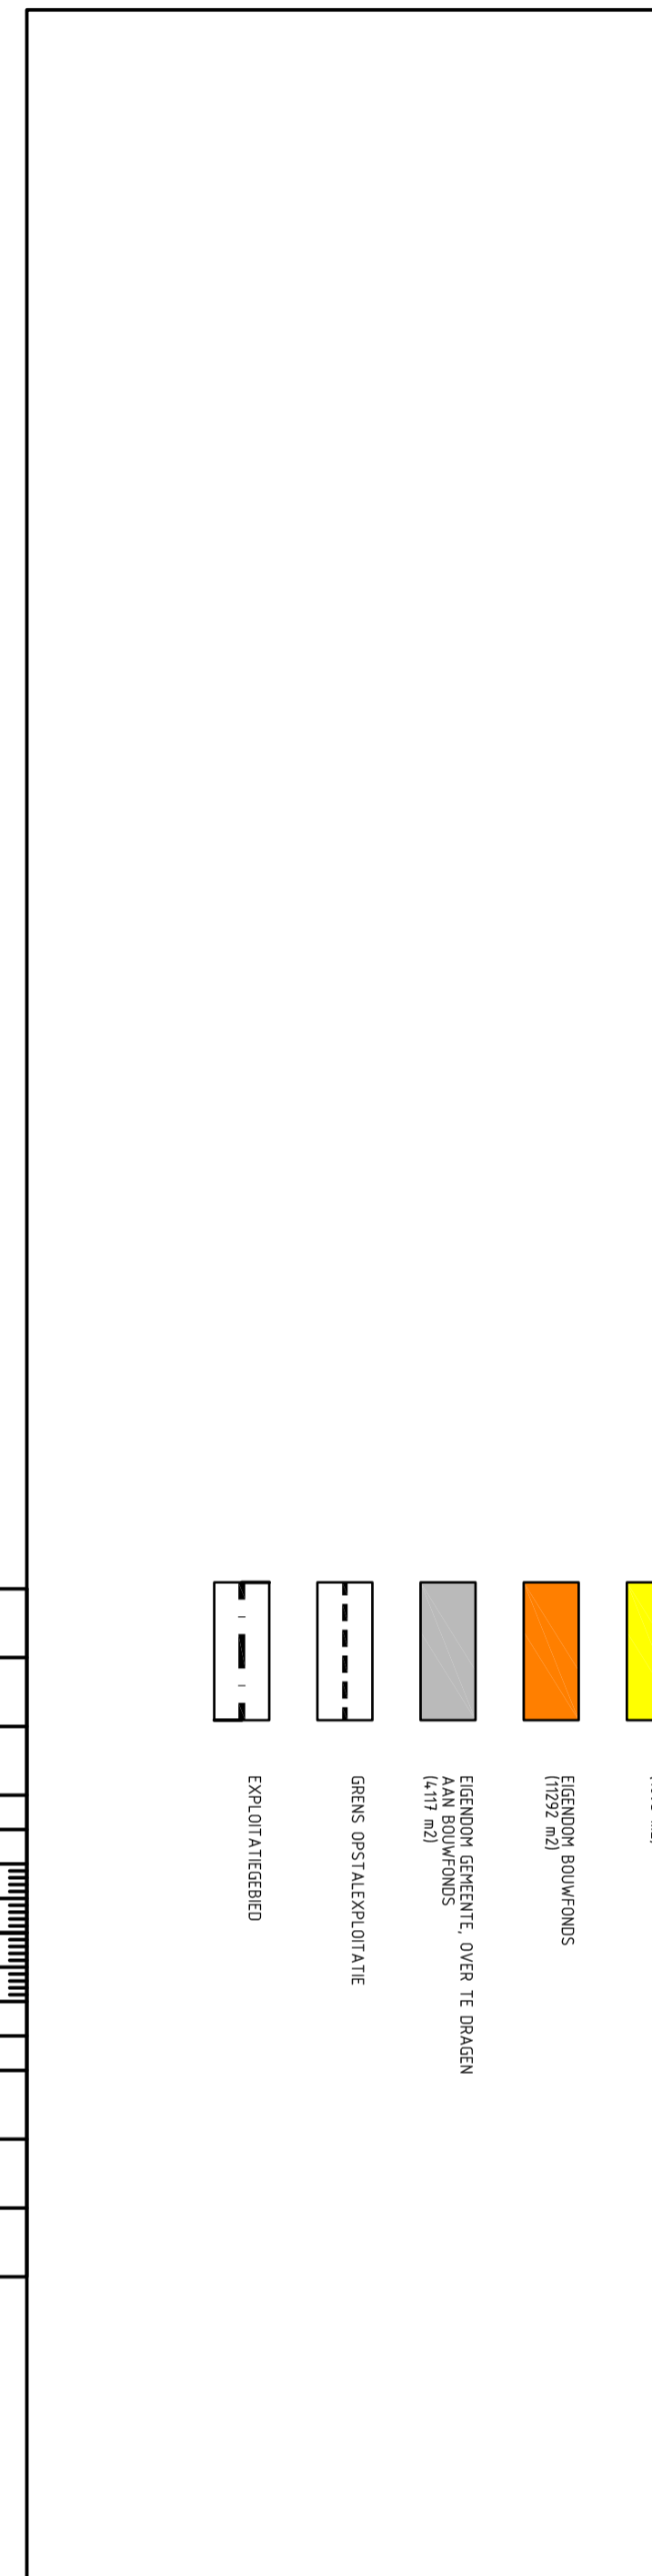

Grontmij
 Project: **JAAGPAD MIDDEN TE ALKMAAR**
 Opdrachtgever: **BOUWFONDS ONTWIKKELING B.V.**

Onderdeel: **OVERZICHT HUIDIGE EIGENDOMSGBIEDEN EN OVERDRACHT**

Fase van het ontwerp: **VOORONTWERP**

Rev. Wijziging	Dat.	Get.	Gez.	Acc.	Projectnummer	Tekeningnummer	Formaat
					232674	233a	A2
					Besteknummer	Bladnummer	Schaal
							1:500
					Get.	Gez.	Acc.
					BM		
							Datum
							17-11-2010
							Fisnoem
							232674_301.dwg

© Grontmij Groep. Alle rechten voorbehouden.
 Plaatsdatum : 26-11-2010

Grontmij Nederland B.V.
 Locaties: Alkmaar, Lelystad
 Rodijnstraat 11
 Postbus 214
 1800 AE Alkmaar
 T +31 72 547 57 57
 F +31 72 547 57 50
 E info@grontmij.nl