
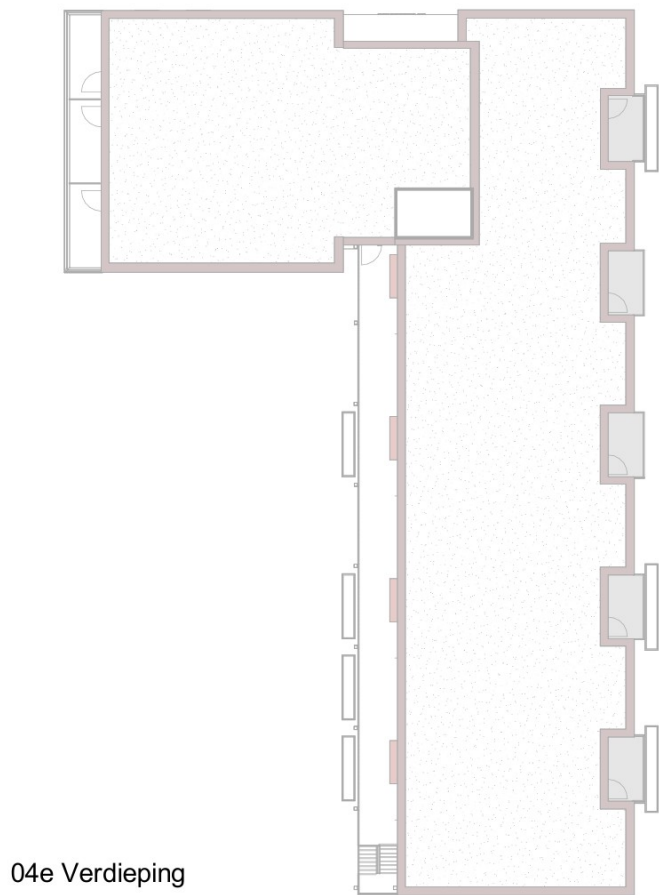
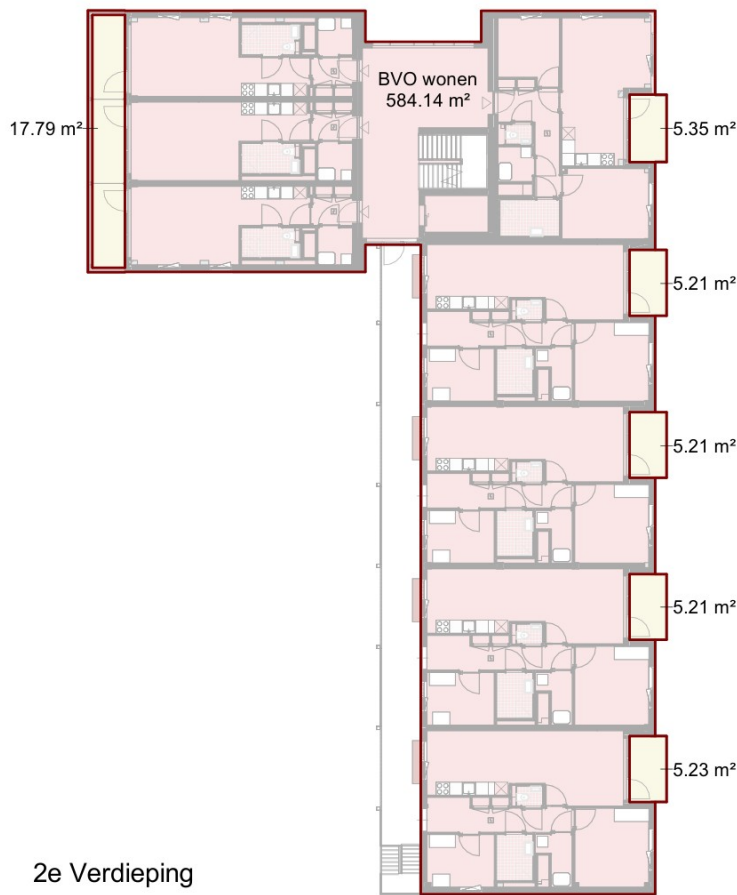
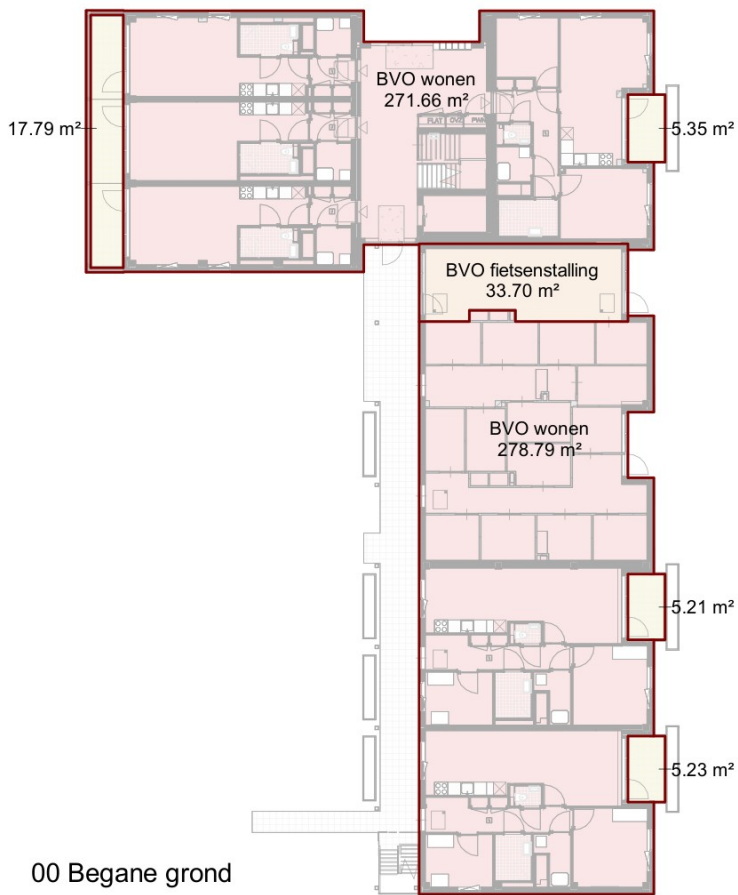
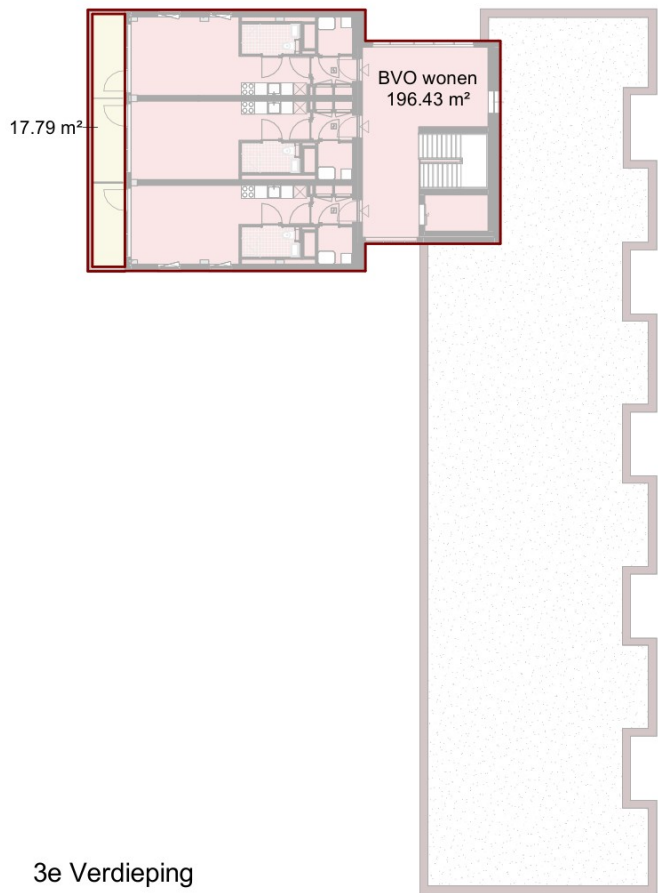


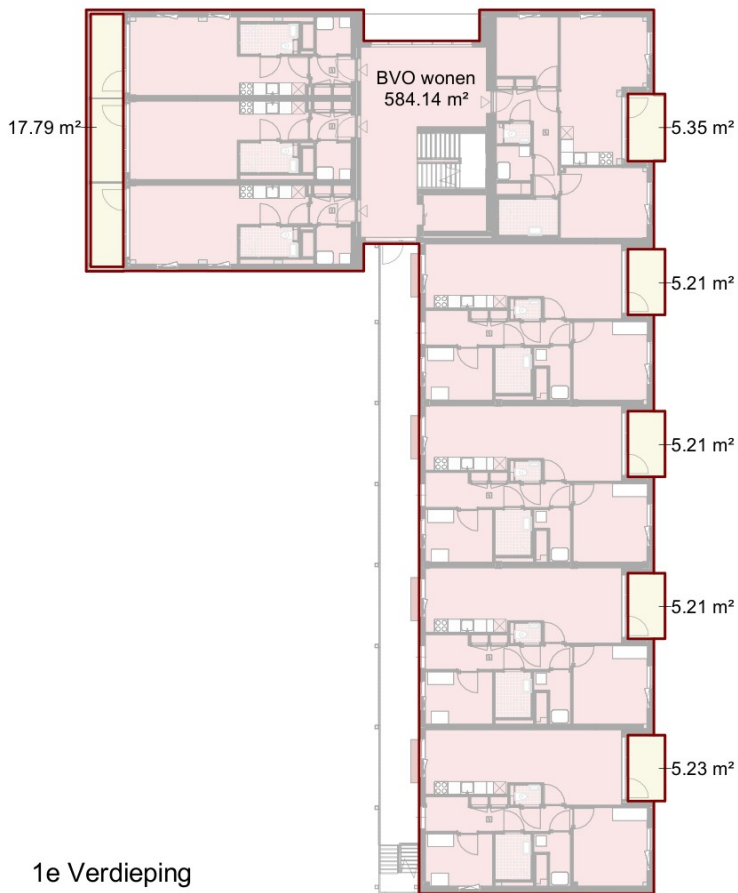

Bruto vloeroppervlakte		
Verdieping	Naam	Oppervlakte
00 Begane grond	BVO fietsenstalling	33.70 m²
BVO fietsenstalling: 1		33.70 m²
00 Begane grond	BVO gebouwgebonden buitenruimte	33.59 m²
1e Verdieping	BVO gebouwgebonden buitenruimte	44.02 m²
2e Verdieping	BVO gebouwgebonden buitenruimte	44.02 m²
3e Verdieping	BVO gebouwgebonden buitenruimte	17.79 m²
BVO gebouwgebonden buitenruimte: 17		139.42 m²
00 Begane grond	BVO wonen	550.44 m²
1e Verdieping	BVO wonen	584.14 m²
2e Verdieping	BVO wonen	584.14 m²
3e Verdieping	BVO wonen	196.43 m²
BVO wonen: 5		1915.16 m²
		2088.28 m²

- BVO**
- BVO fietsenstalling
 - BVO gebouwgebonden buitenruimte
 - BVO wonen

Project nummer
H-01

Project naam
Brederostraat

Onderwerp
Bruto vloeroppervlakte

Tekening
AA-BVO

Fase
05 TO technisch ontwerp

Status
definitief

Schaal
1 : 350

Formaat
A3

Datum
15-12-2023

