



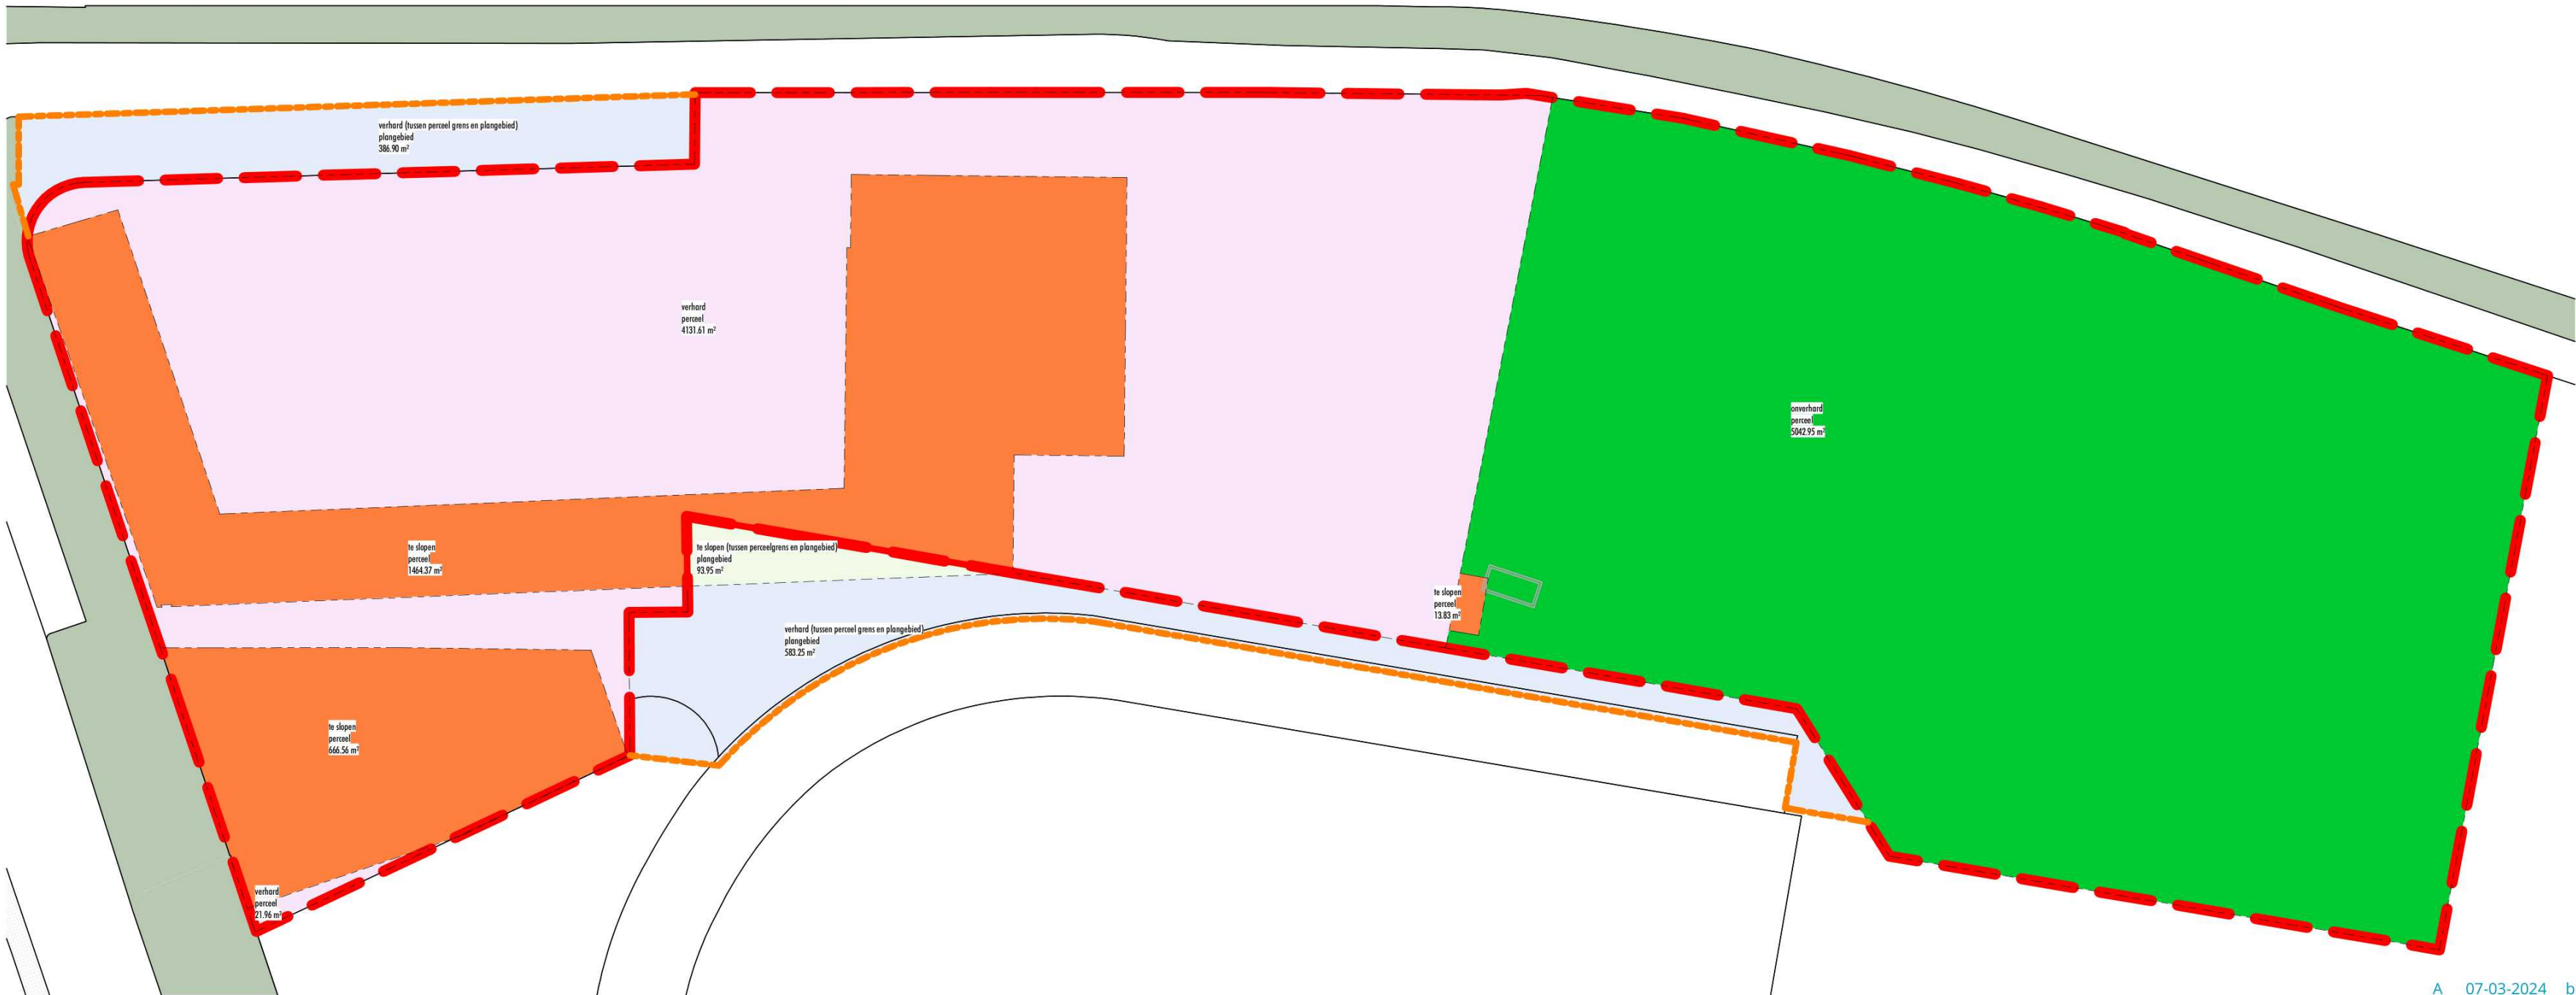

Behoort bij het besluit van
Burgemeester en
Wethouders
van Alkmaar

Dossiernr: 0000830541

Datum: 3-10-2024

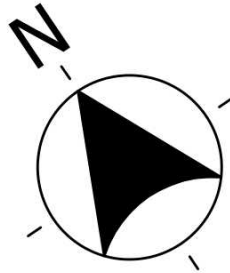

Legenda oppervlakten

- onverhard
- te slopen
- te slopen (tussen perceelgrens en plangebied)
- verhard
- verhard (tussen perceel grens en plangebied)

Plangebied

Perceelgrens

hfb+hfb
ARCHITECTUUR

adres
HFB + HFB ARCHITECTUUR
Vasteland 78
3011 BN, Rotterdam

telefoonnummer
010 266 66 44

website
www.hfb-groep.nl

e-mail
info@hfb-groep.nl

A 07-03-2024 bomen en groen toegevoegd, parkeerplaatsen
verschoven/verwijderd, groen toegevoegd Zeglis zijde,
hagen toegevoegd, oppervlakte terrein

wijz. datum omschrijving door

project onderdeel
Bedrijfsunits Zeglis , Alkmaar

opdrachtgever projectmanager
Reales

fase
omgevingsvergunning

tekeningnaam

Situatie bestaand - vlekkenplan

formaat	schaal	getekend/gewijzigd	projectcode	tekeningcode
A3		21-11-2023	23089	BA-001a
verlengd		A 07-03-2024		

Toelichting grondslagen

In dit document kunt u secties vinden die onleesbaar zijn gemaakt. Deze informatie is achterwege gelaten op basis van de Wet open overheid (Woo). De letter die hierbij is vermeld correspondeert met de bijbehorende grondslag in onderstaand overzicht.

J Art. 5.1 lid 2 sub e

Het belang van de openbaarmaking van deze informatie weegt niet op tegen het belang van de eerbiediging van de persoonlijke levenssfeer van betrokkenen