



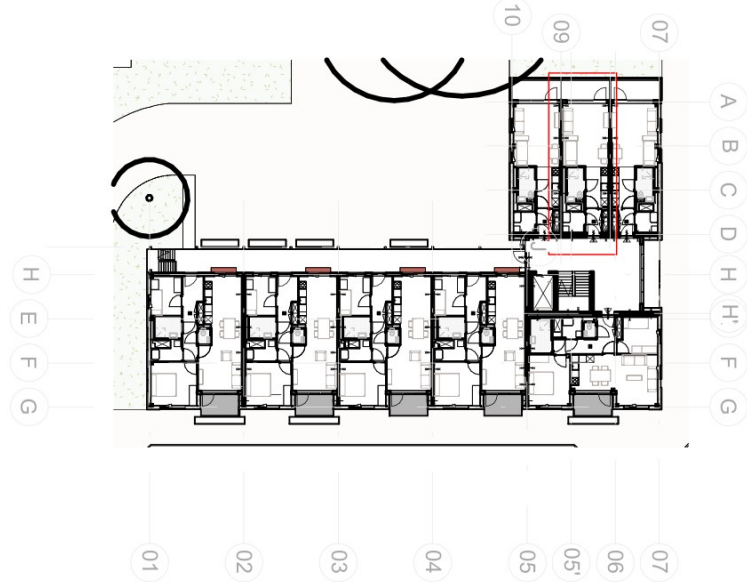

Behoort bij het besluit van
Burgemeester en
Wethouders
van Alkmaar
Dossier: 59537
Datum: 18-2-2025

12x Studio's GO: 37.85 m²

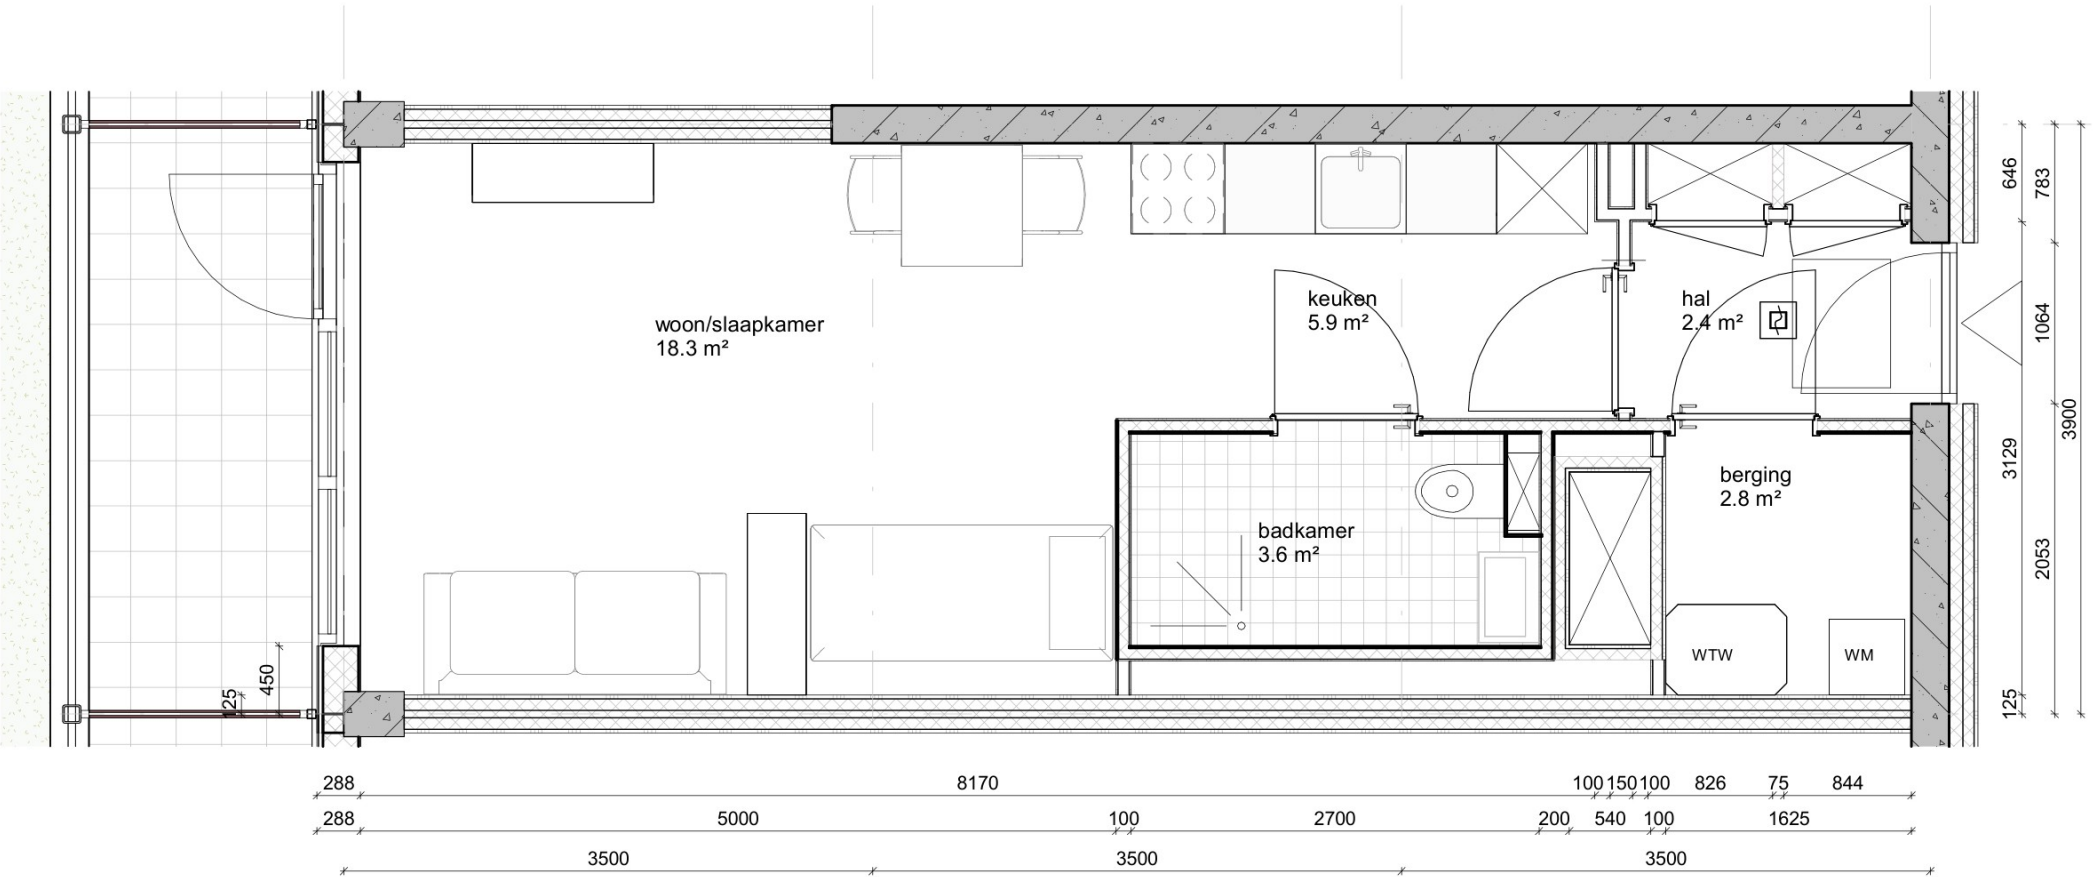

Project nummer
H-01

Project naam
Brederostraat

Onderwerp
1K appartemenen

Tekening
WT-01-m2

Fase
05 TO technisch
ontwerp

Status
definitief

Schaal
As indicated

Formaat
A3

Datum
22-11-2024