
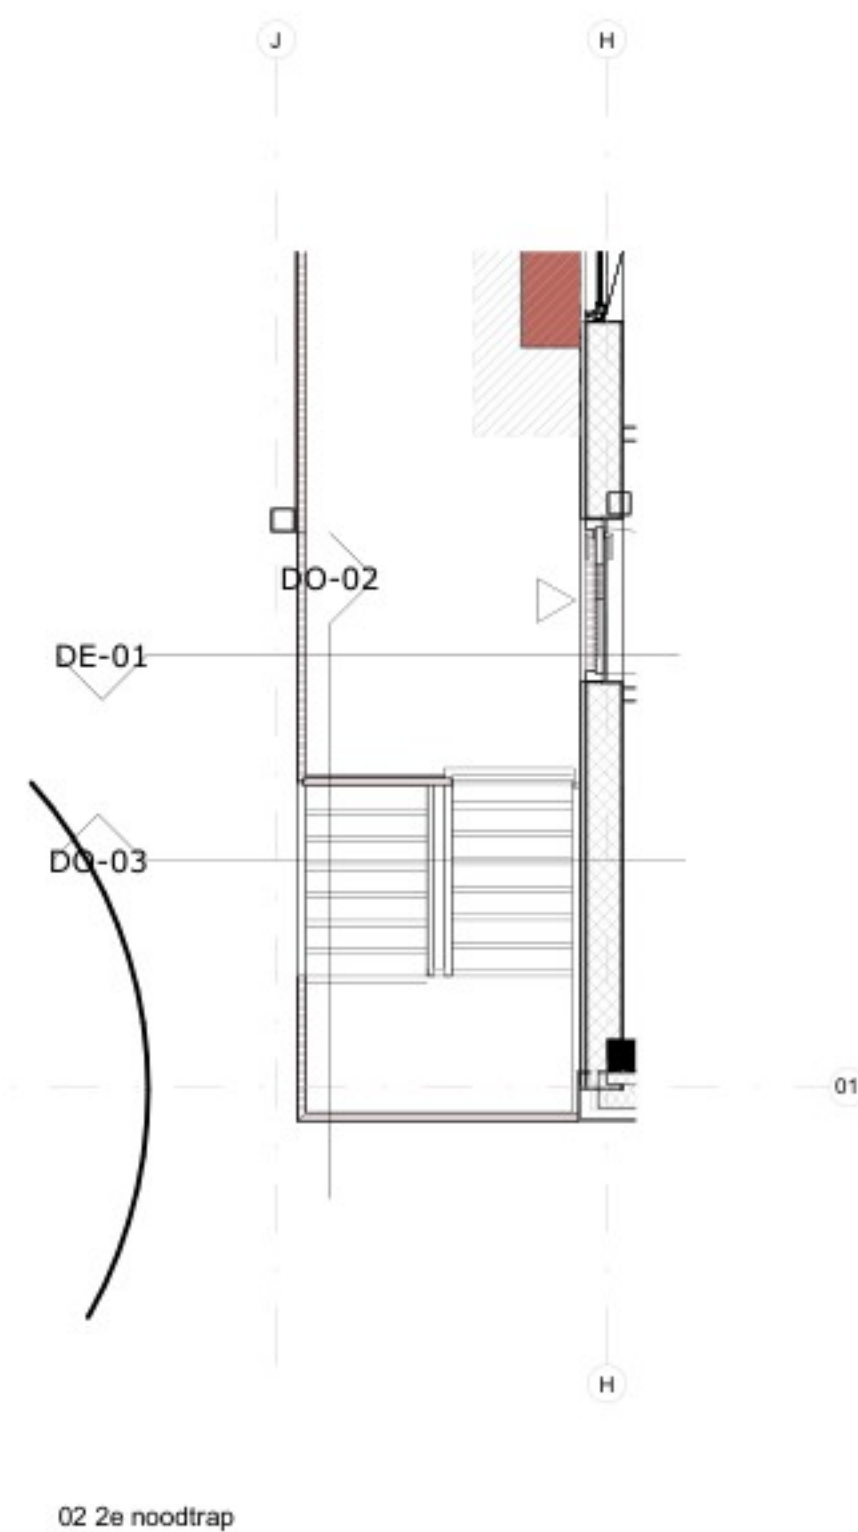
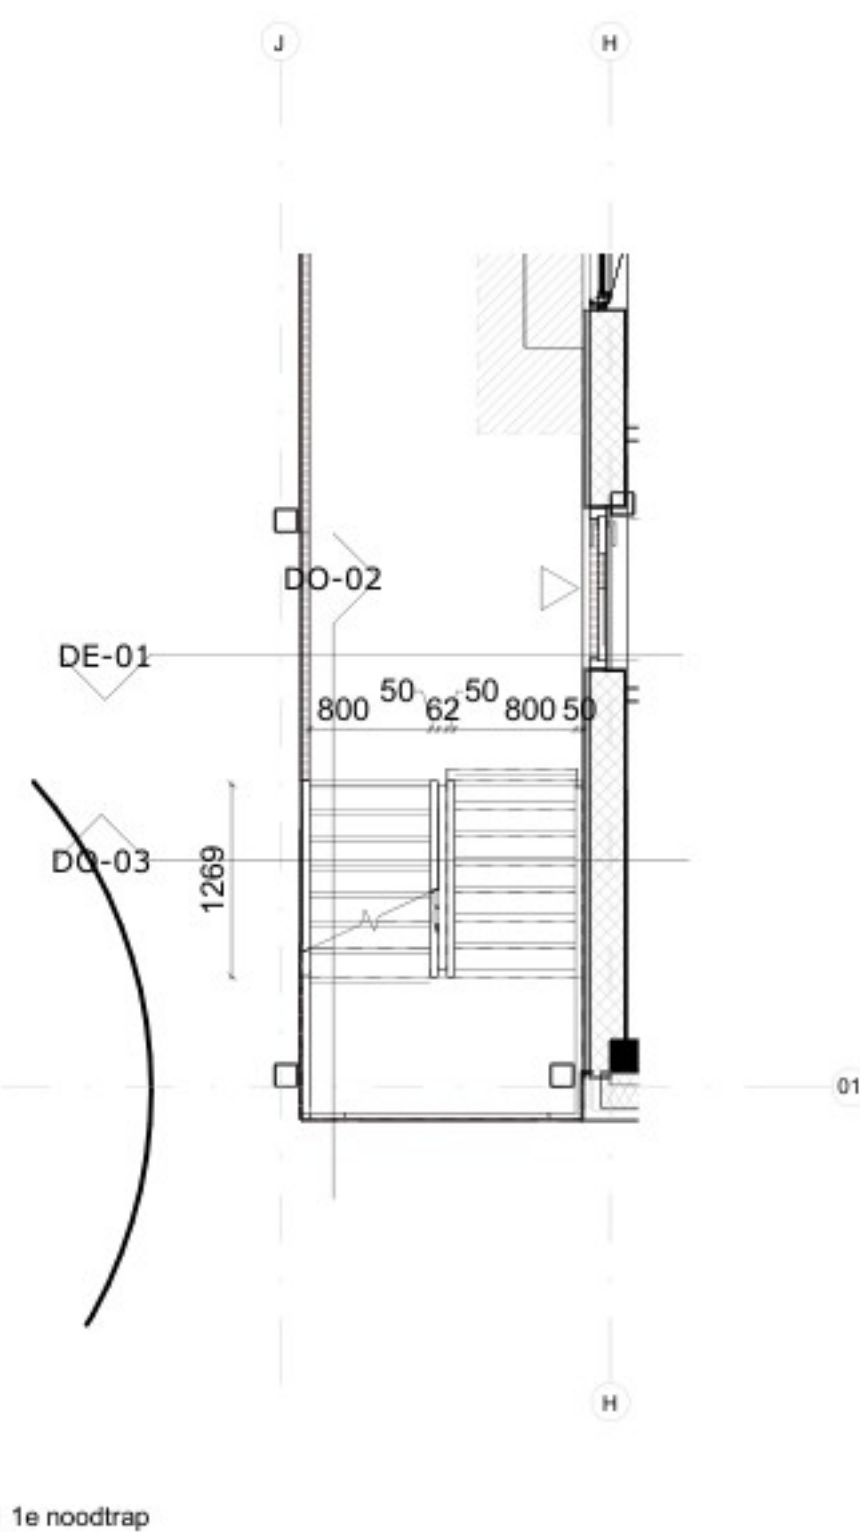
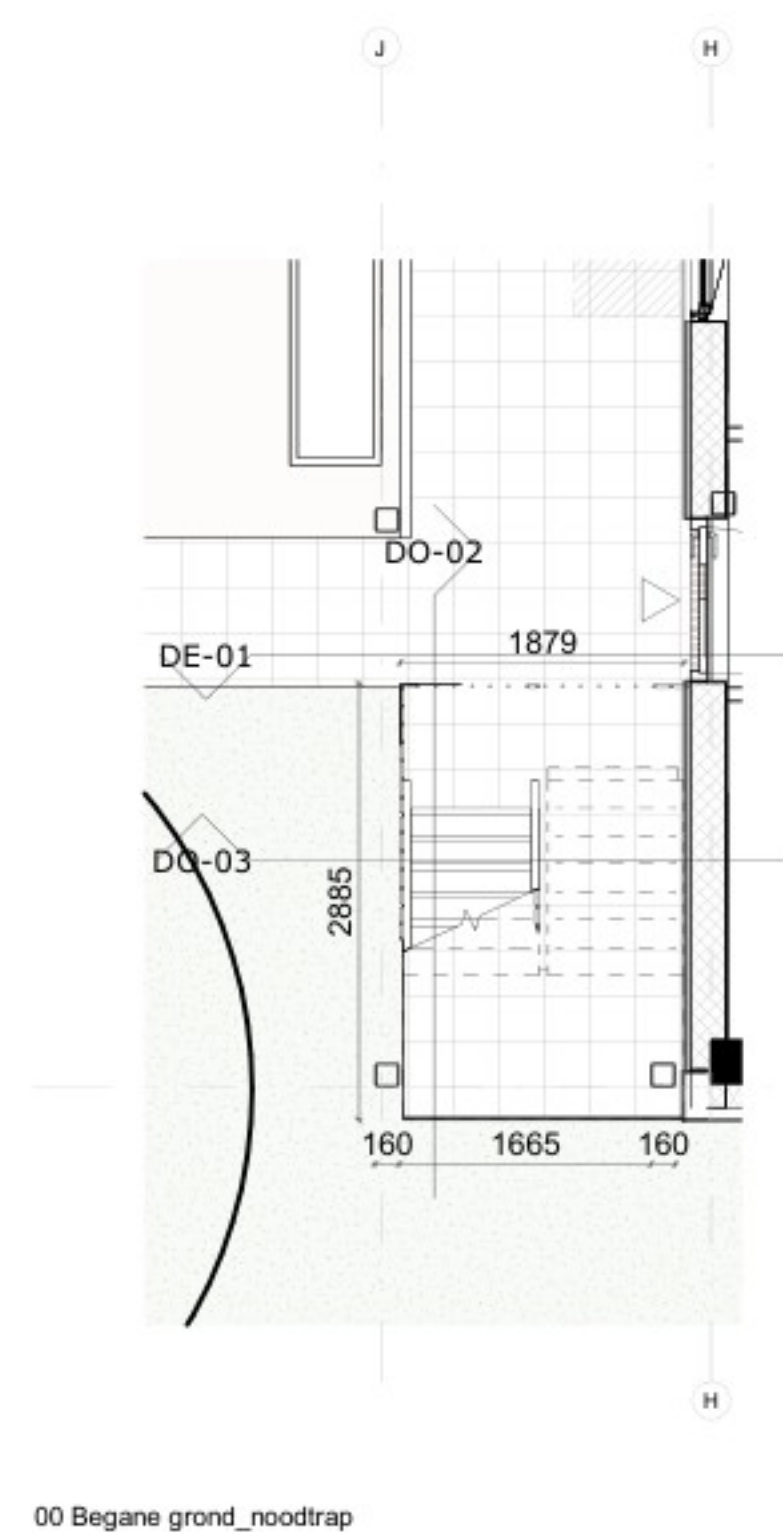
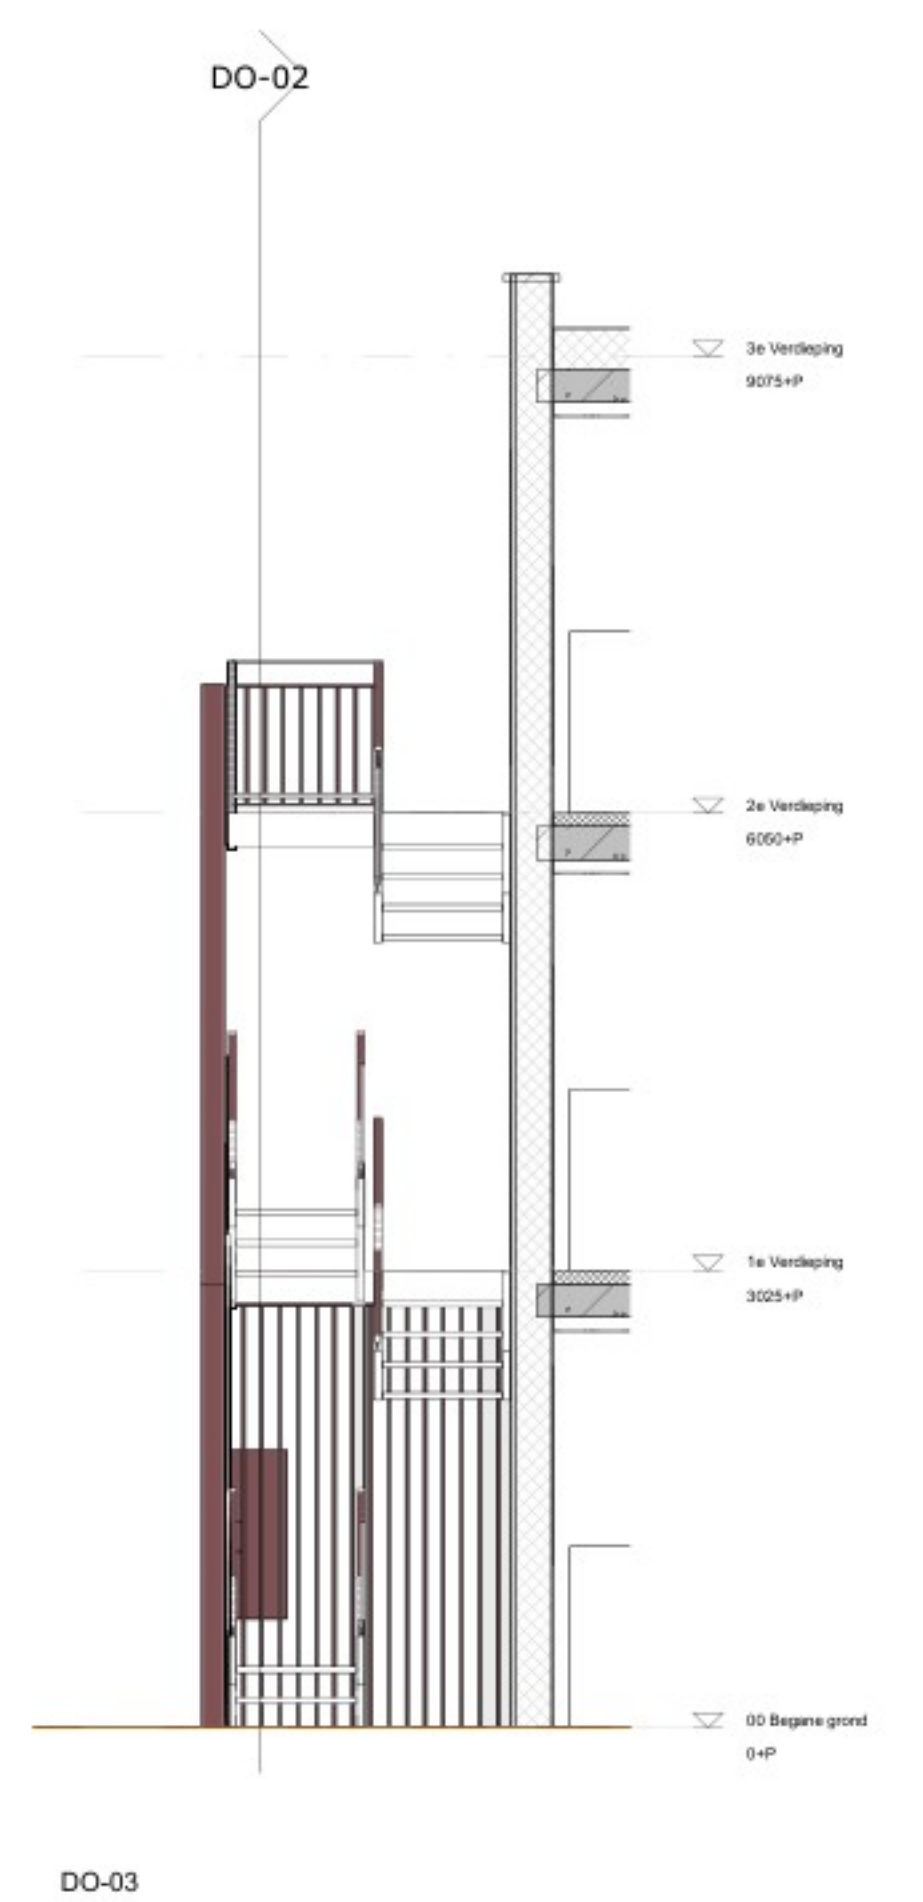
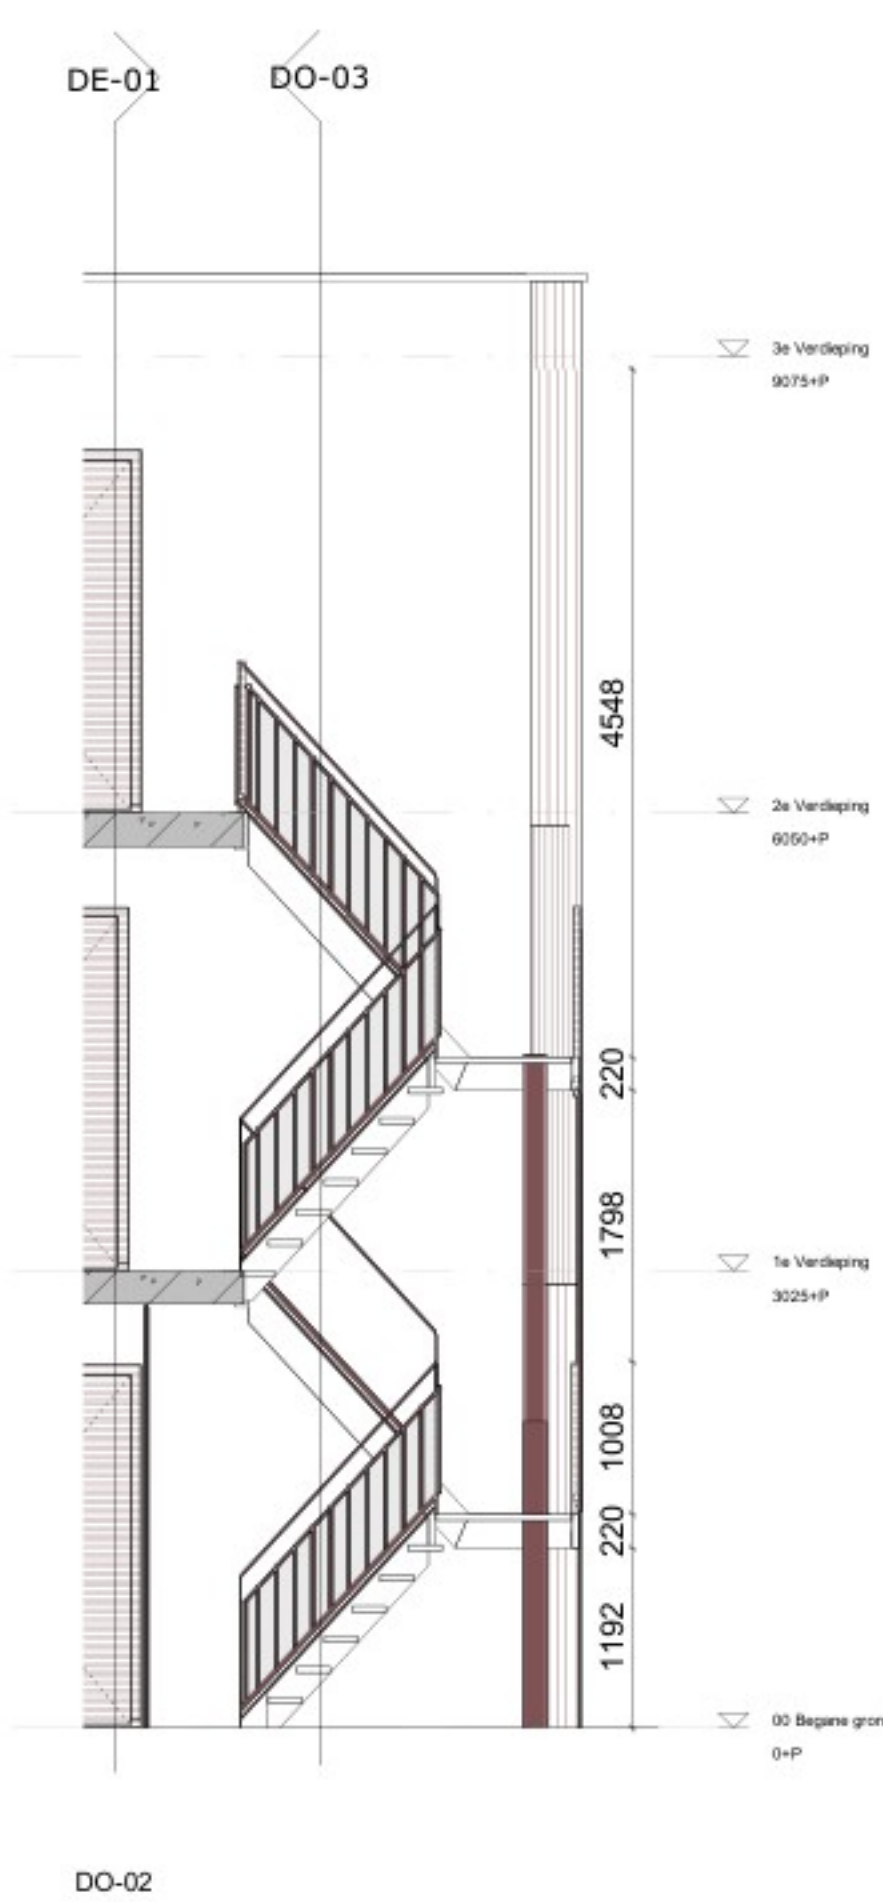
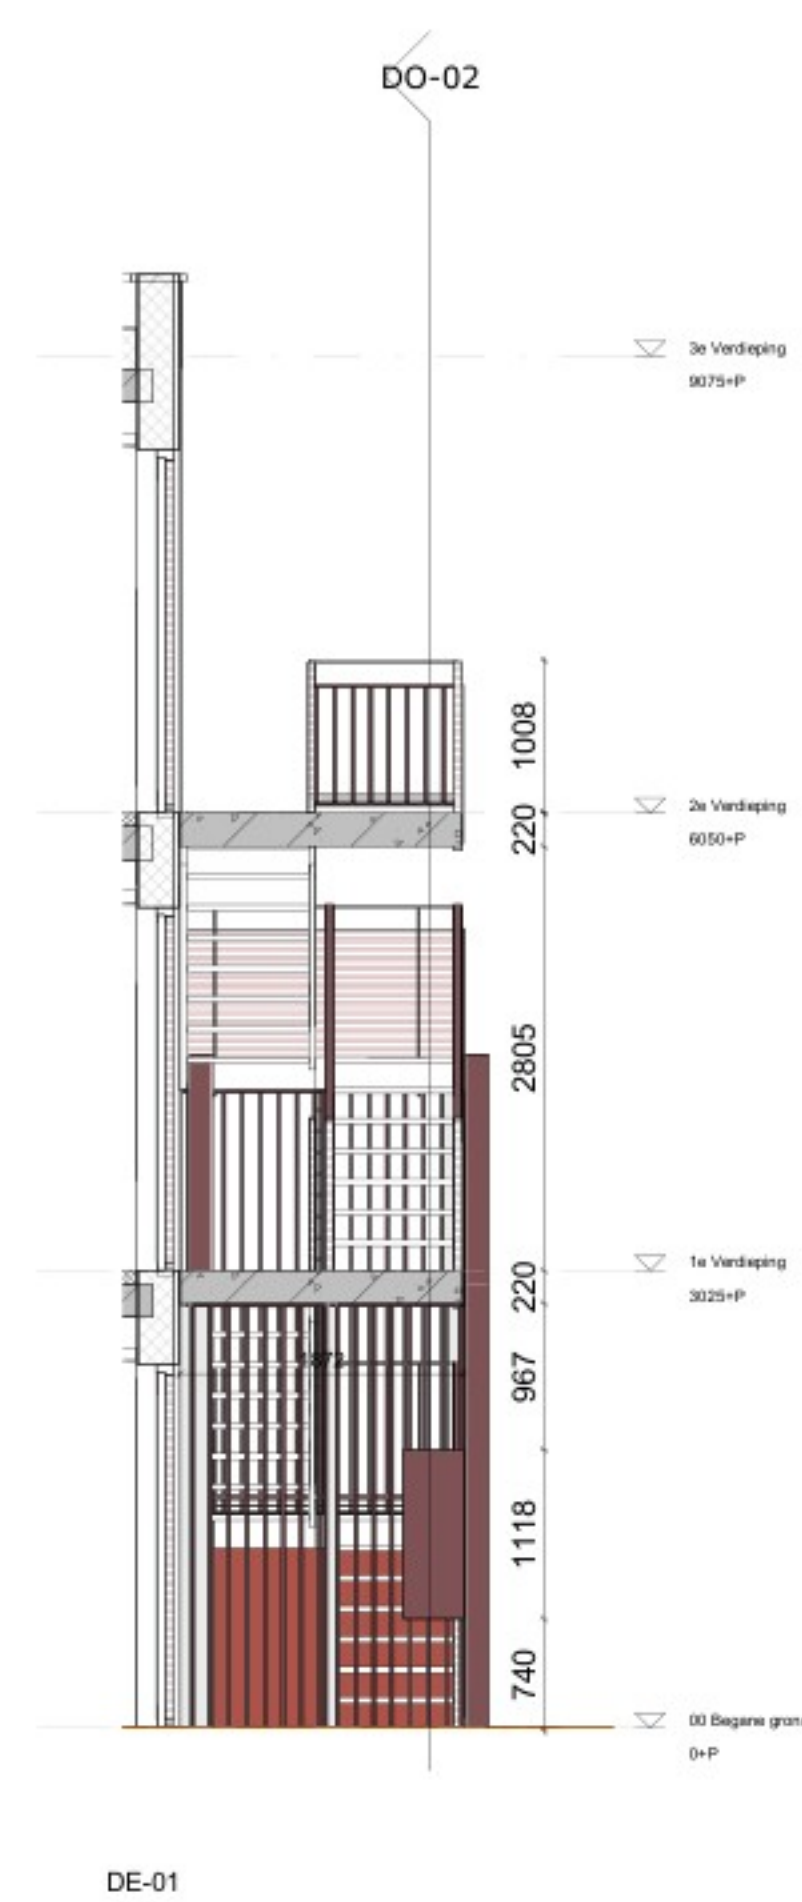


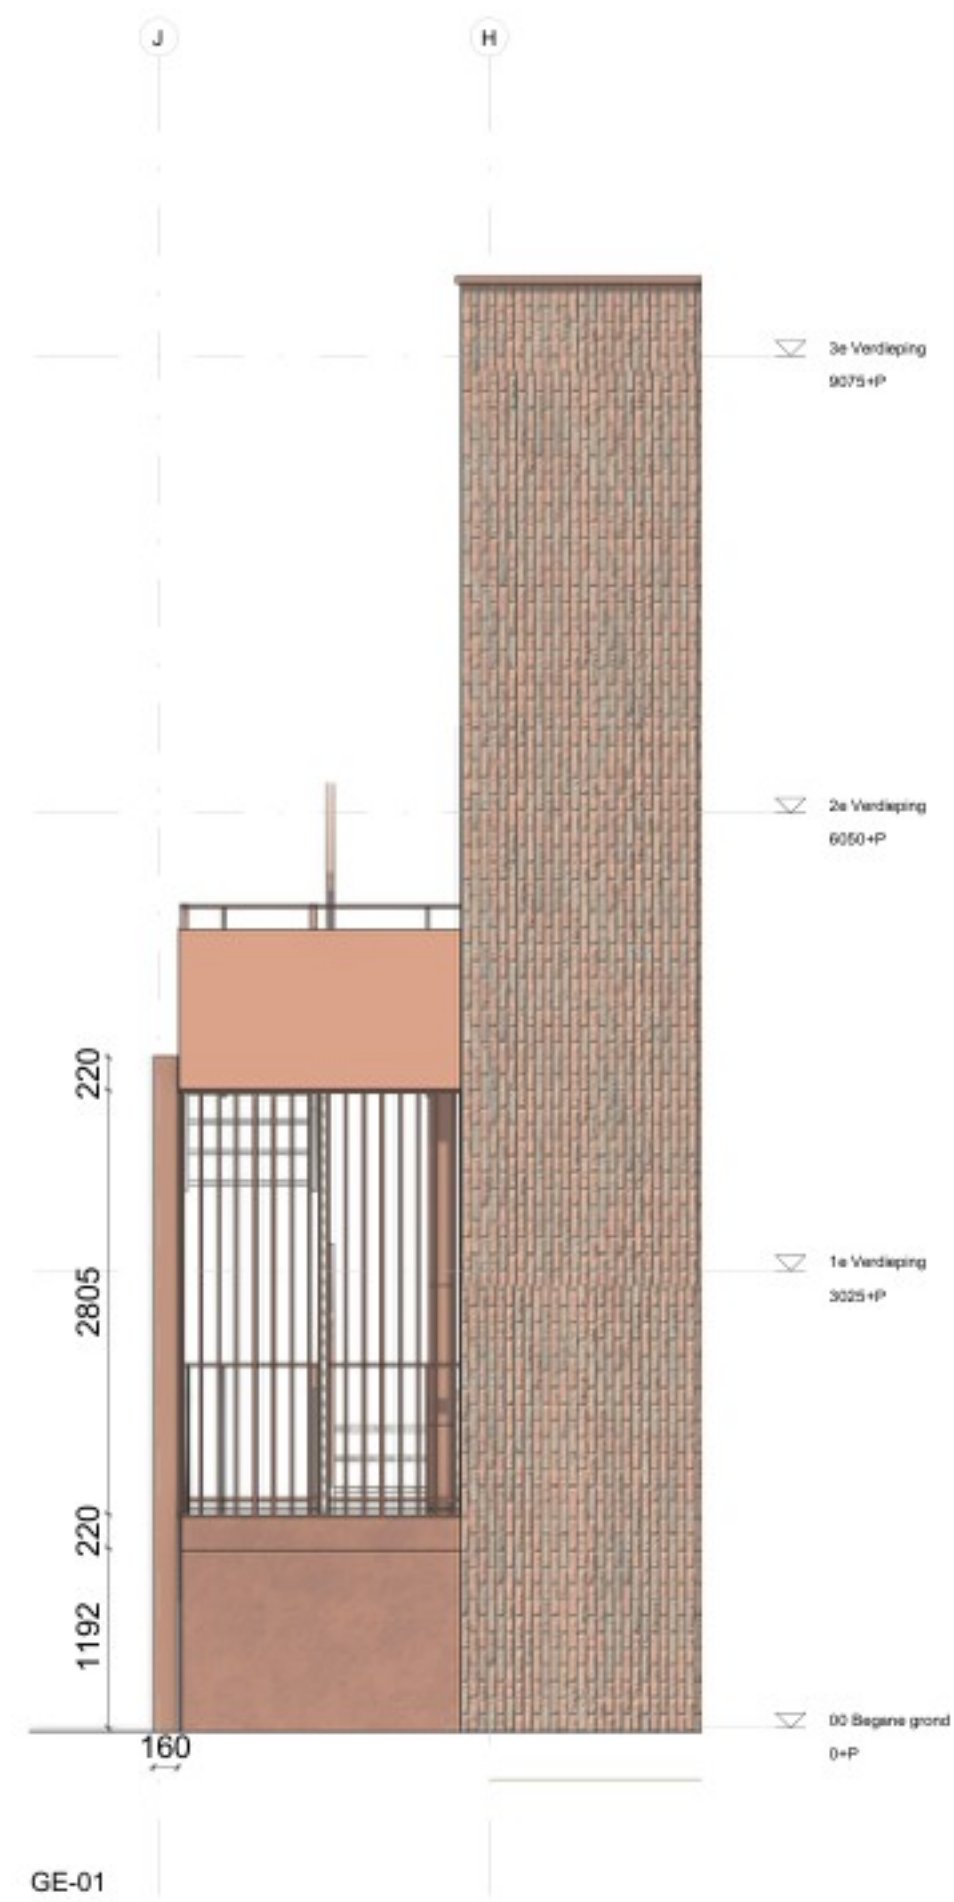

Behoort bij het besluit van
Burgemeester en
Wethouders
van Alkmaar
Dossiernr: 59537
Datum: 18-2-2025

Project nummer
H-01
Project naam
Brederostraat

Onderwerp
Noodtrap

Tekening
FR-04
Fase
05 TO technisch
ontwerp
Status
definitief
Schaal
1 : 50
Formaat
A1
Datum
22-11-2024

