


Inhoudsopgave

202205RO-BEELDENTUIN2.....	2
202205RO-BEELDENTUIN3.....	3
202205RO-BEELDENTUIN4.....	4
220428.....	5
220428b	7
220522.....	9
220628.....	11
220628c.....	13
220712.....	15
221101	18
231006.....	20
231102.....	23
240103.....	25

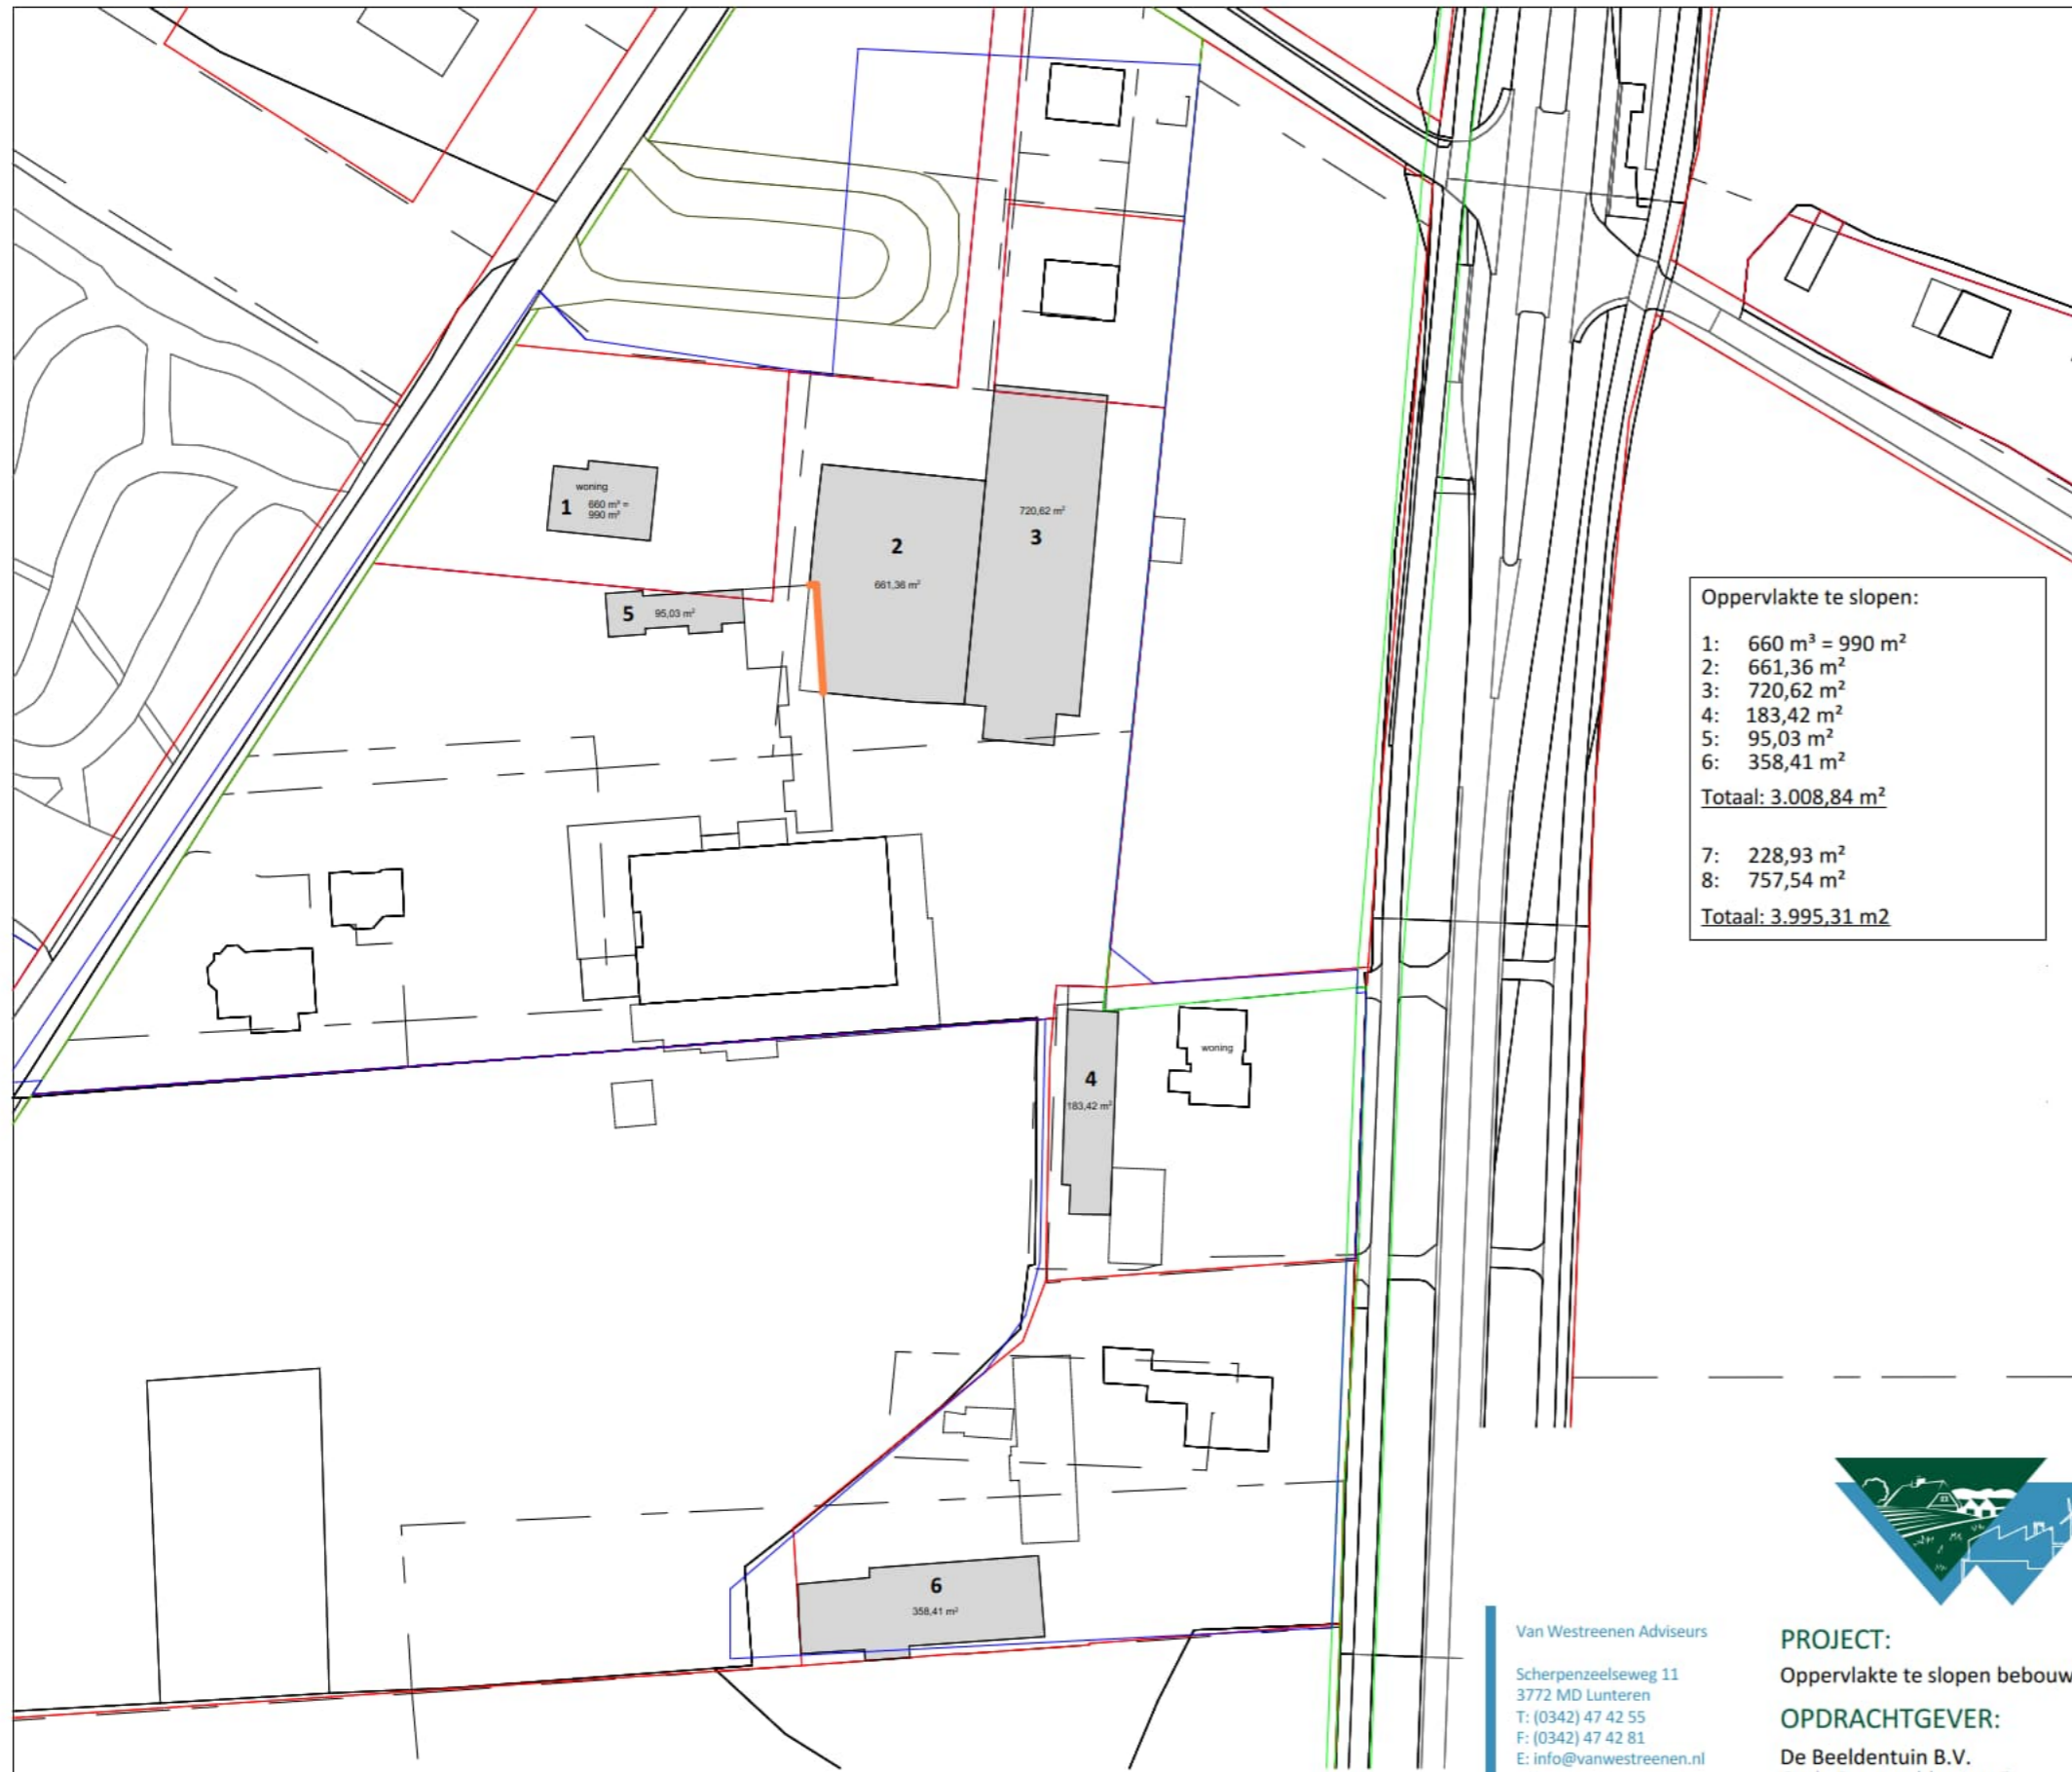

Oppervlakte te slopen:	
1:	660 m ³ = 990 m ²
2:	661,36 m ²
3:	720,62 m ²
4:	183,42 m ²
5:	95,03 m ²
6:	358,41 m ²
Totaal: 3.008,84 m²	
7:	228,93 m ²
8:	757,54 m ²
Totaal: 3.995,31 m²	

Situatie

Schaal 1 : 1000
Kad. Gemeente: Garderen
Sectie: A
Kad. Nummer: 840, 1226, 1259, 1270, 1271, 1273, 1383, 1384, 1392, 1393, 1406, 1517



VanWestreenen

ADVISEURS RUIMTELIJKE ONTWIKKELING

Van Westreenen Adviseurs

Scherpenzeelseweg 11
3772 MD Lunteren
T: (0342) 47 42 55
F: (0342) 47 42 81
E: info@vanwestreenen.nl

Varsseveldseweg 65d
7131 JA Lichtenvoorde
T: (0544) 37 97 37
F: (0544) 37 83 64
E: info@vanwestreenen.nl

Haarweg 9a
7651 KE Tubbergen
T: (0546) 70 65 86
F: (0544) 37 83 64
E: info@vanwestreenen.nl

PROJECT:
Oppervlakte te slopen bebouwing

OPDRACHTGEVER:
De Beeldentuin B.V.
Oude Barnevelderweg 5
3886 PT GARDEREN

LOCATIE: Oude Barnevelderweg 5 te Garderen

ONDERDEEL:
Situatietekening
Maten voor de uitvoering in het werk controleren

SCHAAL: 1:200


GETEKEND: ■


FORMAAT:

DATUM: 13/07/2022

WIJZIGING: -

PROJECTNUMMER:
202205RO-BEELDENTUIN

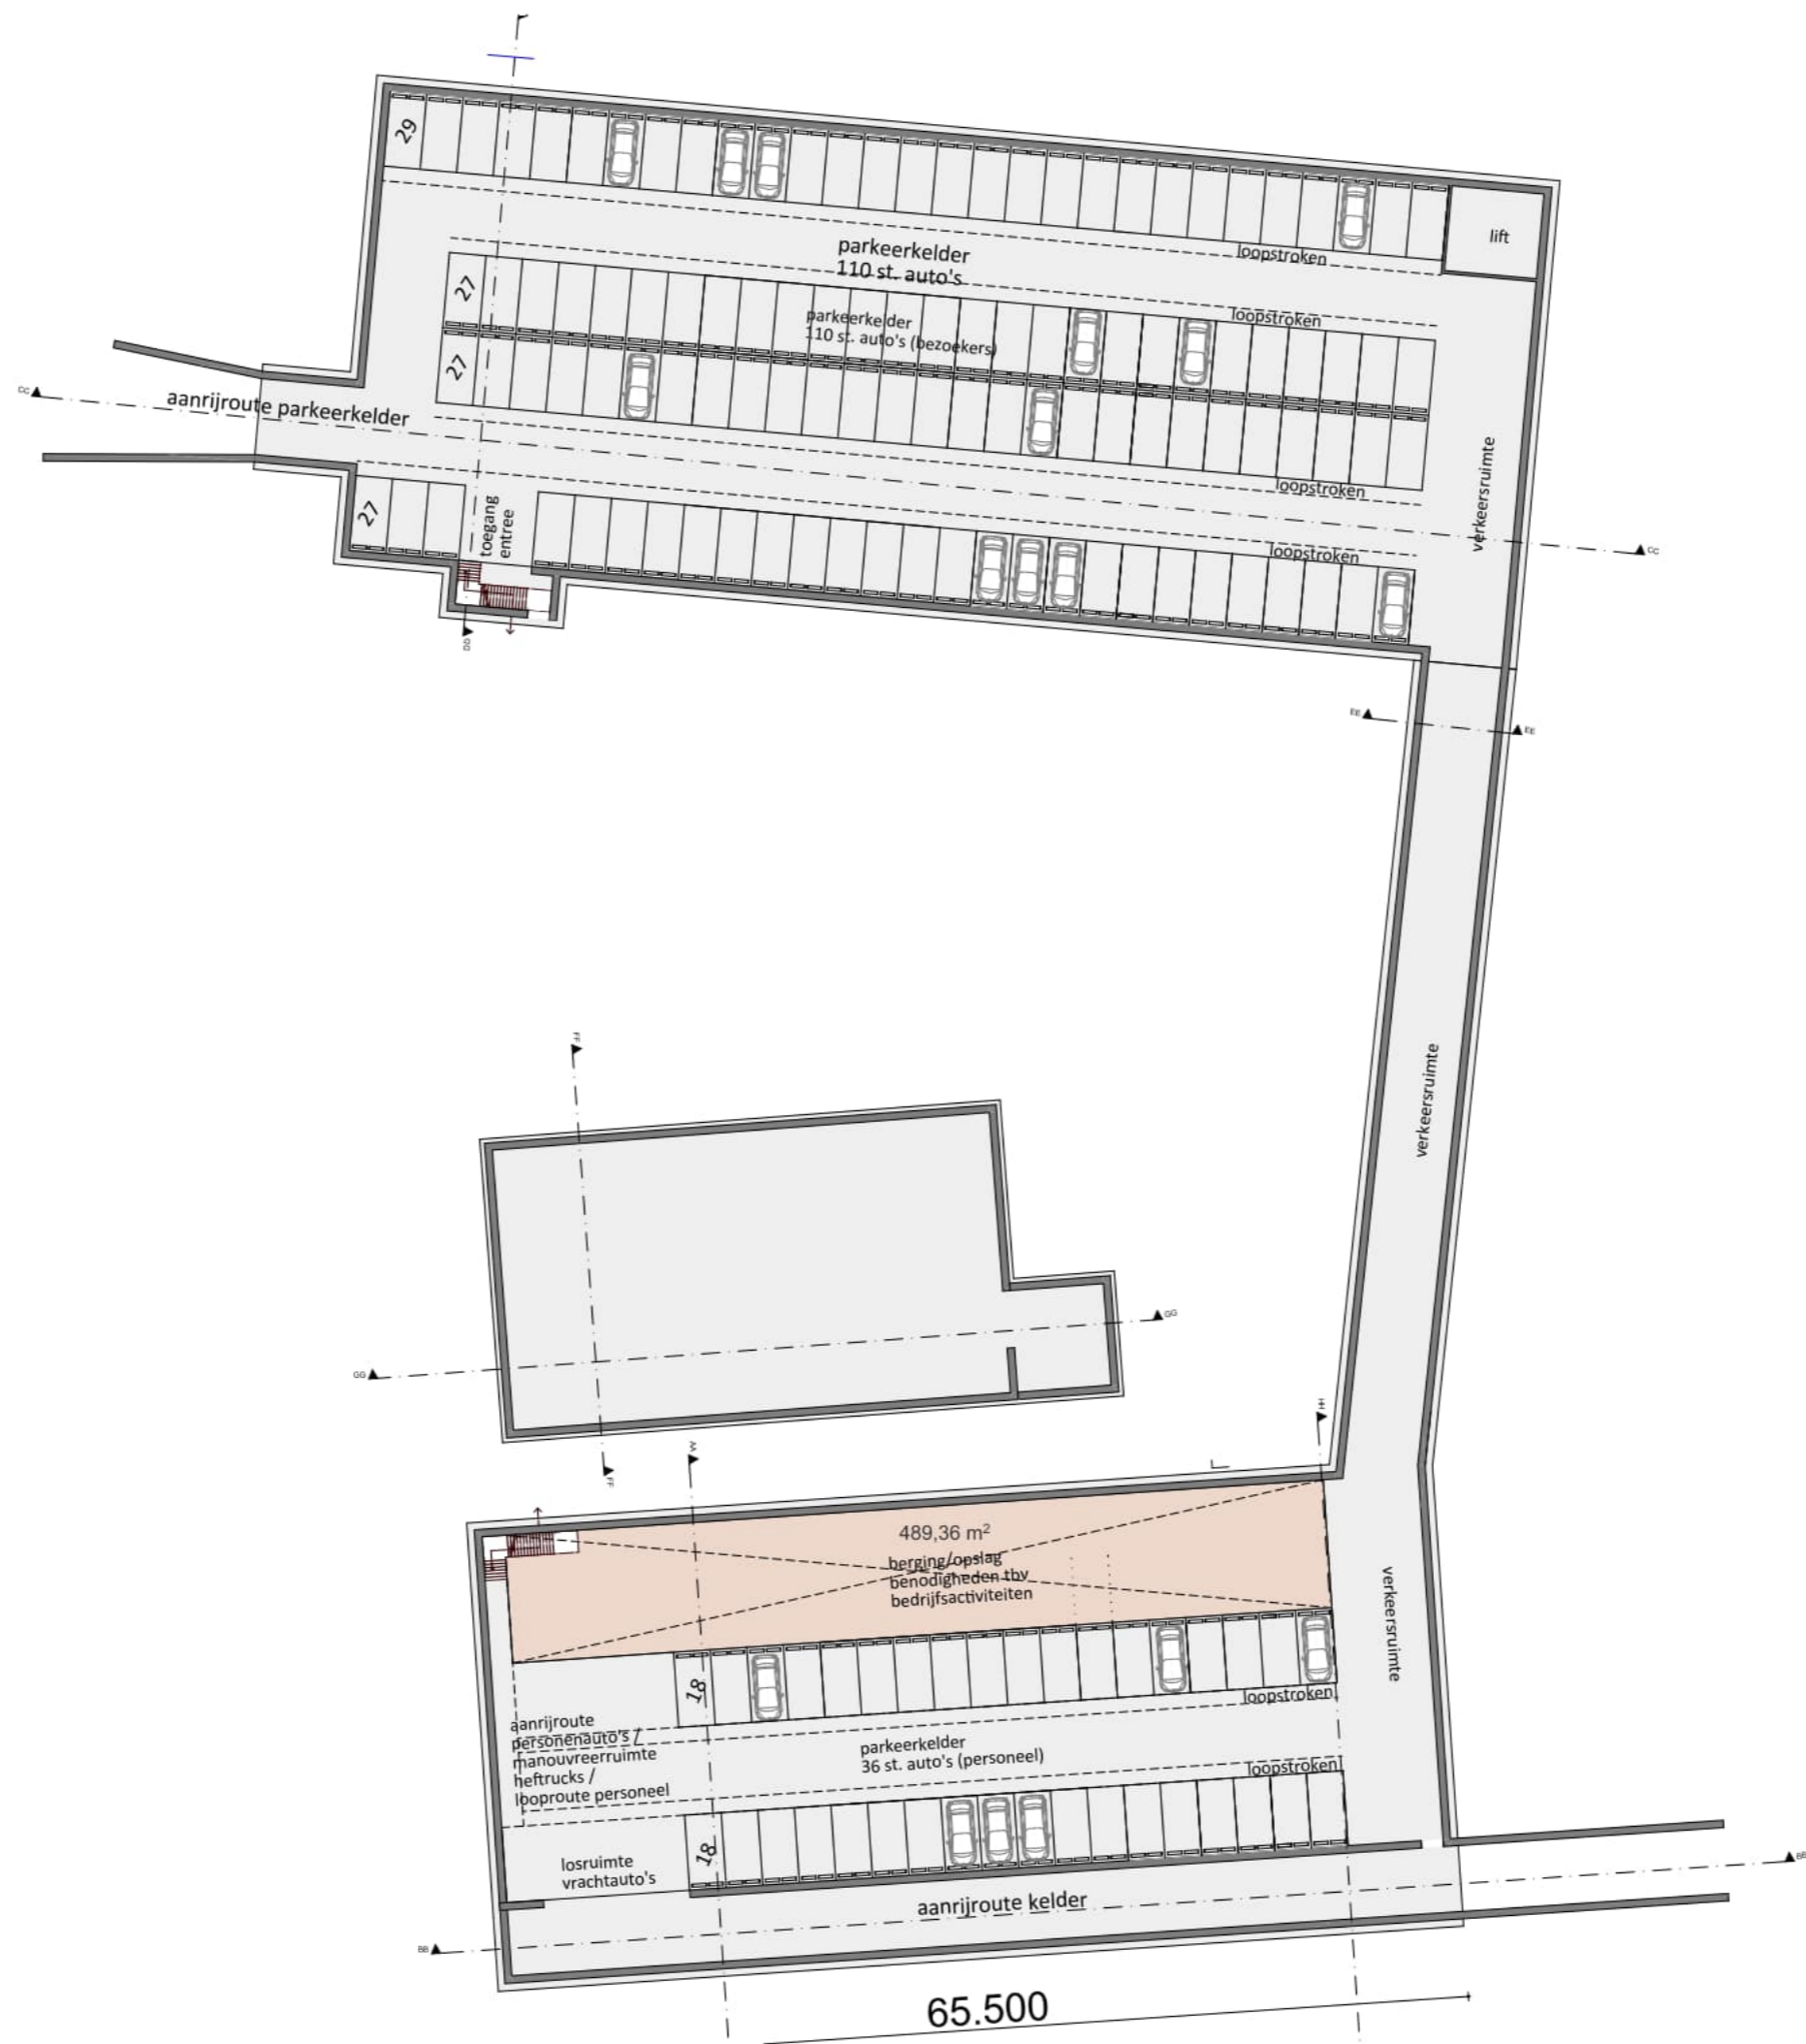

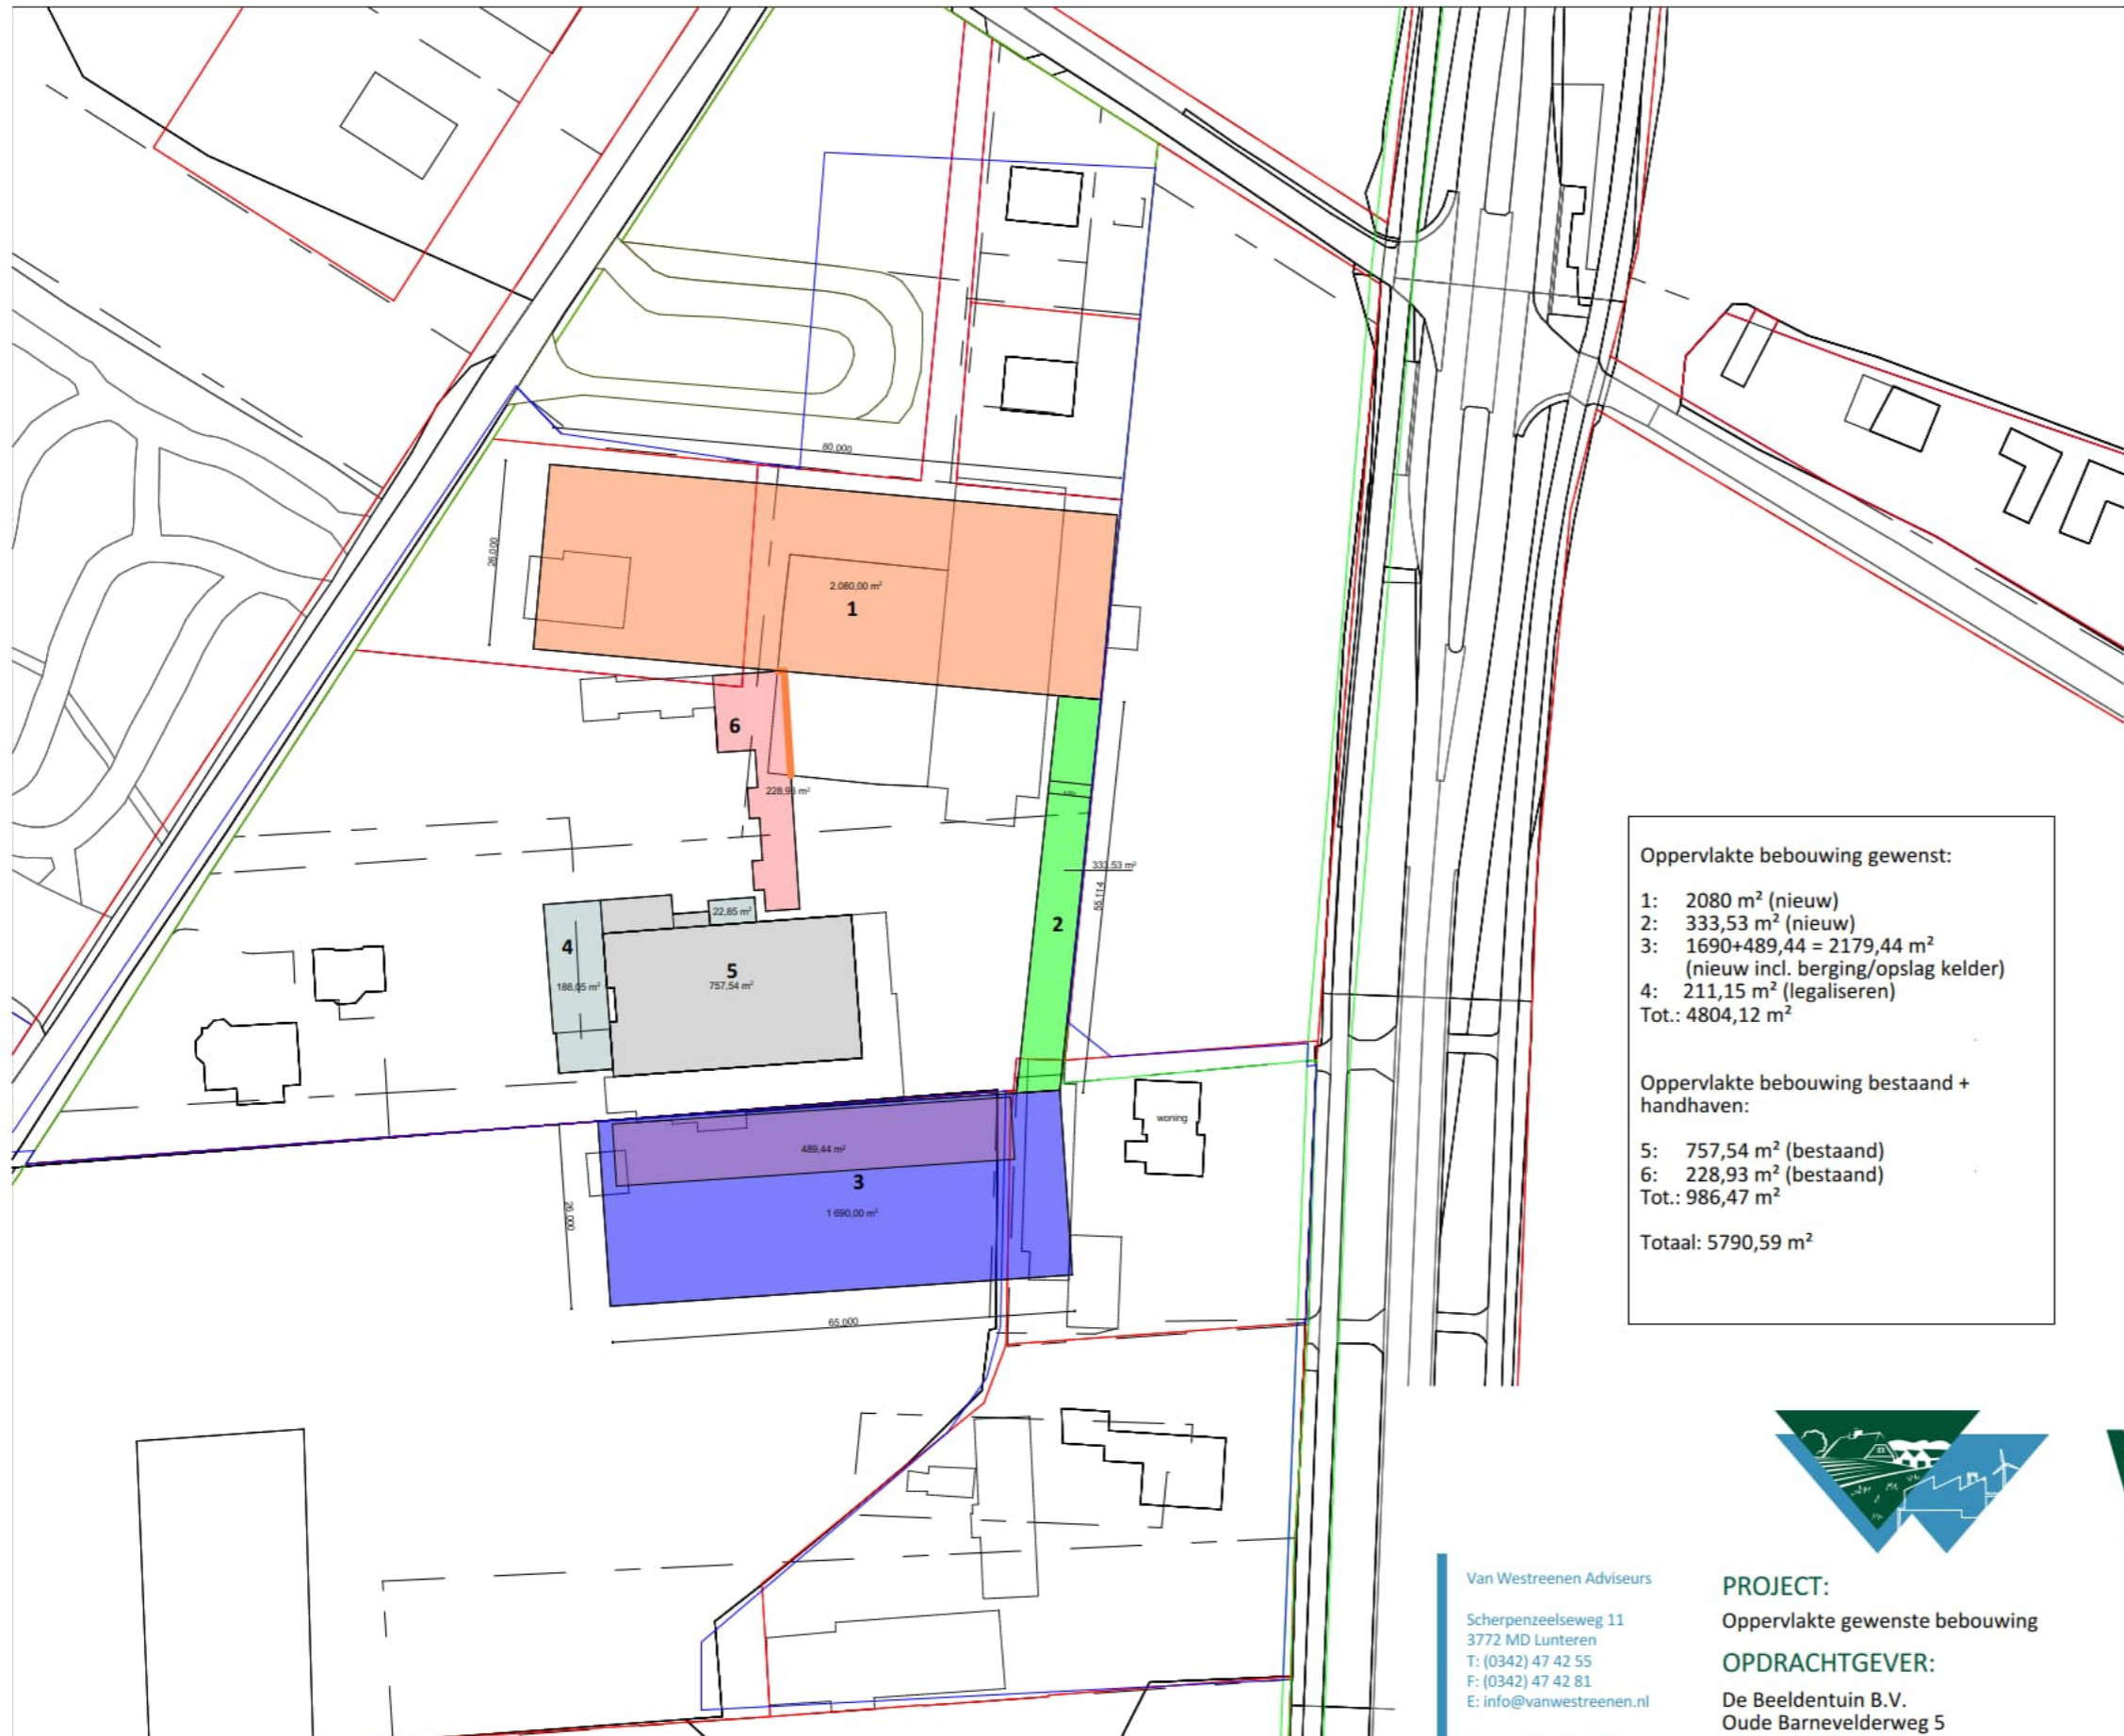

Oppervlakte bebouwing gewenst:	
1:	2080 m ² (nieuw)
2:	333,53 m ² (nieuw)
3:	1690+489,44 = 2179,44 m ² (nieuw incl. berging/opslag kelder)
4:	211,15 m ² (legaliseren)
Tot.:	4804,12 m ²
Oppervlakte bebouwing bestaand + handhaven:	
5:	757,54 m ² (bestaand)
6:	228,93 m ² (bestaand)
Tot.:	986,47 m ²
Totaal:	5790,59 m²

Situatie

Schaal 1 : 1000
Kad. Gemeente: Garderen
Sectie: A
Kad. Nummer: 840, 1226, 1259, 1270, 1271, 1273, 1383, 1384, 1392, 1393, 1406, 1517

Van Westreenen Adviseurs
Scherpenzeelseweg 11
3772 MD Lunteren
T: (0342) 47 42 55
F: (0342) 47 42 81
E: info@vanwestreenen.nl

Varsseveldseweg 65d
7131 JA Lichtenvoorde
T: (0544) 37 97 37
F: (0544) 37 83 64
E: info@vanwestreenen.nl

Haarweg 9a
7651 KE Tubbergen
T: (0546) 70 65 86
F: (0544) 37 83 64
E: info@vanwestreenen.nl



VanWestreenen

ADVISEURS RUIMTELIJKE ONTWIKKELING

PROJECT:
Oppervlakte gewenste bebouwing

OPDRACHTGEVER:
De Beeldentuin B.V.
Oude Barnevelderweg 5
3886 PT GARDEREN

LOCATIE: Oude Barnevelderweg 5 te Garderen

ONDERDEEL:
Situatietekening
Maten voor de uitvoering in het werk controleren

SCHAAL: 1:200

GETEKEND: ■

FORMAAT:

DATUM: 13/07/2022

WIJZIGING: -

PROJECTNUMMER:
202205RO-BEELDENTUIN

Blad 1 van 1

[REDACTED]

Van: [REDACTED]
Verzonden: donderdag 28 april 2022 13:39
Aan: [REDACTED]
Onderwerp: FW: terugkoppeling gesprek Gemeente-provincie over Beeldentuin

Van: [REDACTED]
Verzonden: vrijdag 22 april 2022 17:01
Aan: [REDACTED]; info@beeldentuin.nl
CC: [REDACTED]
Onderwerp: terugkoppeling gesprek Gemeente-provincie over Beeldentuin

Goedemiddag allen,

Vanmorgen voor het overleg tussen de provincie en de gemeente hebben [REDACTED] en ik met de wethouder Bennie Wijnne gesproken. Met hem hebben we de huidige stand van zaken doorgenomen. Dus qua handhaving en genomen actie om dit op te lossen, een tijdsplan met de volledige oplossing, de wensen/verwachtingen van ons richting de provincie etc. Vervolgens is hij met deze info het gesprek in gegaan.

In de middag heb ik [REDACTED] gesproken over het gesprek. Het was een dubbel gesprek, zowel positieve als negatieve punten. Eerst even de zure appel, de provincie zal vol blijven inzetten op de handhaving. Dit zal blijven totdat de overtreding ongedaan is gemaakt, dan wel er concreet zicht is op legalisatie. Wel is het de intentie van de provincie om dergelijke handhaving tijdig bij de gemeente kenbaar te maken. Dit verandert op dat moment niets aan de inzet van de provincie. Maar dat stelt de gemeente, en waar mogelijk ons ook, in de gelegenheid om te reageren op hun handhavingsactie (dan wel voornemen daartoe). Daarbij kunnen we dus wel het gesprek aangaan, en ook de voortgang van ons ingezette proces meedelen.

Dan het positieve aspect. Er komt een aanspreekpunt voor de gemeente binnen de provincie op ambtelijk niveau. Op dit moment wist [REDACTED] nog niet wie dit zou zijn. Deze directe lijn moet natuurlijk gaan helpen om sneller en makkelijker de afstemming te zoeken tussen de twee bevoegd gezagen. Deze snelheid zullen we ook nodig hebben gezien het handhavingstraject. Daarnaast is de intentie uitgesproken om mee te werken om plannen snel te beoordelen waar mogelijk. Er ligt zowel bij de gemeente als de provincie een vrij grote werkvoorraad, met als gevolg een wat langere wachttijd. Omdat beide partijen het belang inzien van de goede afwikkeling van dit proces, en men de Beeldentuin toch een serieuze kans wil geven om met een goed plan te komen, wordt er ingezet op een snelle(re) afhandeling. Met de kanttekening: daar waar dit mogelijk is.


Het exacte traject van planvorming, voorleggen, en aanvragen/verzoeken indienen moeten we in gezamenlijkheid gaan afstemmen, de provincie heeft aangegeven dit het liefst te doen wanneer er een definitieve aanvraag/plan ligt, maar mogelijk is het beter om een en ander op voorhand vast te laten toetsen, al dan niet op hoofdlijnen. [REDACTED] ik en de contactpersoon bij de provincie zullen hier onze weg in moeten vinden. Feit blijft: de plannen moeten concreet worden, evenals de oplossingen voor de knelpunten (stikstof, leefgebied etc.). Hiervoor moeten we zo snel mogelijk met een goed en haalbaar tijdsplan komen. Om een en ander te bespoedigen zit ik volgende week donderdag, 28 april, al met een ecoloog, [REDACTED], om de natuureffecten te beoordelen en het gewenste plan (van de Beeldentuin) te toetsen op haalbaarheid. En tevens gelijk de omvang/inrichting van mitigatie op een perceel elders te bespreken.

Tot slot hebben [REDACTED] en ik besproken of er 12 mei al meer concreet gemaakt is, of dat we de afspraak nog moeten verzetten. En tegelijk wie er moet aanhaken. Voor nu is dat nog niet helemaal duidelijk, volgende week zullen wij weer contact hebben of 12 mei te vroeg komt of niet.

Lang verhaal kort, jammer dat de handhaving door gaat, maar met snel handelen en snel concrete plannen kunnen we nu wel voort in overleg en samenhang met de provincie.

Voor nu allemaal een fijn weekend gewenst. We houden contact!

Met vriendelijke groet,


Adviseur milieu en ruimtelijke ontwikkeling



Van Westreenen B.V.

M 
E @vanwestreenen.nl
I www.vanwestreenen.nl
www.allesoverstikstof.nl

Linked 

Locatie Lunteren	Scherpenzeelseweg 11, 6741 LX	0342-474255
Locatie Lichtenvoorde	Varsseveldseweg 65d, 7131 JA	0544-379737
Locatie Tubbergen	Haarweg 9a, 7651 KE	0546-706586



Van 10 t/m 12 mei 2022 staan wij op de Nationale Intensieve Veehouderijbeurs in Papendal. U bent van harte welkom in onze stand (nummer 406).

[Klik hier voor uw \(gratis\) entreekaarten!](#)

VanWestreenen BV staat niet in voor de juistheid van de informatie en is in geen geval aansprakelijk voor enige schade als gevolg van de verstuurde informatie. Aan de inhoud van dit bericht kunnen dan ook geen rechten of verplichtingen worden ontleend. Dit e-mailbericht is uitsluitend bedoeld voor de geadresseerde en kan vertrouwelijke informatie bevatten. Indien u dit ontvangt, terwijl het niet voor u is bedoeld, verzoeken wij u ons hiervan per ommekeer te berichten.

[REDACTED]

Van: [REDACTED]
Verzonden: donderdag 28 april 2022 13:36
Aan: [REDACTED]
Onderwerp: FW: zienswijze op voornemen invorderingsbesluit, kenmerk 2015-001456
Bijlagen: gemaaid weiland beeldentuin 25 april 2022.jpg; contract ondertekend
maaiwerkzaamheden MX-2651_20220414_102710.pdf

Van: [REDACTED]
Verzonden: donderdag 28 april 2022 13:29
Aan: ProvincieGelderland; [REDACTED]@ gelderland.nl
CC: [REDACTED]
Onderwerp: RE: zienswijze op voornemen invorderingsbesluit, kenmerk 2015-001456

Geachte heer/mevrouw,

Zoals beloofd vul ik bij deze mijn zienswijze aan met de laatste gegevens. Dat wil zeggen een foto van het gemaaide weiland en het ondertekende contract. Hieruit blijkt dat de overtreding op dit moment ongedaan is gemaakt en het contract borgt dat herhaling niet zal plaatsvinden.

Voor vragen ben ik ook telefonisch bereikbaar.

Met vriendelijke groet,

[REDACTED]
Adviseur milieu en ruimtelijke ontwikkeling



Van Westreenen B.V.

M 06- [REDACTED]
E [REDACTED]@vanwestreenen.nl
I www.vanwestreenen.nl
www.allesoverstikstof.nl

Linked 

Locatie Lunteren	Scherpenzeelseweg 11, 6741 LX	0342-474255
Locatie Lichtenvoorde	Varsveldseweg 65d, 7131 JA	0544-379737
Locatie Tubbergen	Haarweg 9a, 7651 KE	0546-706586



Van 10 t/m 12 mei 2022 staan wij op de Nationale Intensieve Veehouderijbeurs in Papendal. U bent van harte welkom in onze stand (nummer 406).

[Klik hier voor uw \(gratis\) entreekaarten!](#)

VanWestreenen BV staat niet in voor de juistheid van de informatie en is in geen geval aansprakelijk voor enige schade als gevolg van de verstuurde informatie. Aan de inhoud van dit bericht kunnen dan ook geen rechten of verplichtingen worden ontleend. Dit e-mailbericht is uitsluitend bedoeld voor de geadresseerde en kan vertrouwelijke informatie bevatten. Indien u dit ontvangt, terwijl het niet voor u is bedoeld, verzoeken wij u ons hiervan per ommekeer te berichten.

Van: [REDACTED]

Verzonden: vrijdag 8 april 2022 15:27

Aan: ProvincieGelderland <post@gelderland.nl>; [REDACTED]@gelderland.nl

CC: [REDACTED]

Onderwerp: zienswijze op voornemen invorderingsbesluit, kenmerk 2015-001456

Geachte heer/mevrouw,

Via deze weg wil ik graag een zienswijze indienen tegen het voorgenomen invorderingsbesluit, gericht aan de Beeldentuin B.V.. Het gaat om het bedrijf aan de Oude Barnevelderweg 5 te Garderen. In de bijlage vindt u onze gehele zienswijze op uw besluit.

Graag ontvang ik schriftelijk reactie dat de zienswijze in goede orde is ontvangen. Voor vragen ben ik ook telefonisch bereikbaar via onderstaand telefoonnummer.

Bij voorbaat dank voor uw reactie.

[REDACTED]

Van: [REDACTED]
Verzonden: woensdag 22 juni 2022 14:49
Aan: [REDACTED]
Onderwerp: Fwd: Beeldentuin stavaza

Ter info!

[REDACTED]

Van: [REDACTED]
Verzonden: Wednesday, June 22, 2022 2:44:39 PM
Aan: [REDACTED]; De Beeldentuin
CC: [REDACTED]
Onderwerp: Beeldentuin stavaza

Dag allen,

Weer even een korte update van onze zijde. We hebben nu de stukken bijna allemaal klaar dat wil zeggen:

- Plattegrondtekening beoogde situatie op schaal en oppervlaktes
- GNN/GO rapportage
- N2000 rapportage voor soorten en gebiedsbescherming
- Berekening sloopmeters

Bijna klaar zijn:

- Onderbouwing voor AERIUS berekeningen beoogde situatie vs referentie
- Salderingslocatie voor stikstof op het oog, we zijn in contact en op hoofdlijnen in overeenstemming dat de stikstofrechten deels worden overgenomen. Echter, de verkopende partij wil eerst het principebesluit afwachten op hun principeverzoek. [REDACTED] is zoekende hoe we toch vast een concept/hoofdlijnen overeenkomst kunnen maken voor deze stikstofoverdracht
- Begeleitend schrijven bij de concept aanvraag.

a.s. vrijdag heb ik een overleg met de twee betrokken ecologen over de laatste puntjes op de i. Ik hoop dan ook alle benodigde stukken van mijn kant al rond te hebben. Dan zou a.s. vrijdag, dan wel maandag de concept aanvraag bij de gemeente en provincie kunnen worden voorgelegd.

In verband met de afrondende fase ook even de afstemming gezocht met [REDACTED]. We hebben het hierbij gehad over het eerstvolgende overleg op 30 mei en de invulling hiervan. Het doel is vooral te kijken naar de conceptrapportage en of hiermee voldoende invulling is gegeven aan alle openstaande overtredingen.

Tevens heb ik ook afstemming gezocht met [REDACTED], zij heeft aangegeven dat de huidige overtredingen op de plek waar de tent stond moeten worden ongedaan gemaakt. Pas dan willen ze actief aanhaken in dit proces (conform opdracht van de gedeputeerde). Mogelijk gaan we bij een volgende controle dan met zijn 4-en om tafel: [REDACTED] en [REDACTED] van de provincie en [REDACTED] en ik. Dan kunnen we op locatie de feitelijke situatie vaststellen en vervolgens het hierover hebben, evenals randvoorwaarden voor het gebruik.

Als dat allemaal in orde is (alleen dan), heeft Dominique ook de toezegging gedaan om samen met ons en de gemeente in overleg te gaan over het plan en de exacte invulling. Dit zou dan allemaal op relatief korte termijn kunnen.

Kortom, ik schrijf nog driftig door en kom zo snel mogelijk bij jullie terug met een conceptaanvraag. Vragen? Jullie weten me ongetwijfeld te vinden.

Met vriendelijke groet,

[REDACTED]



VanWestreenen

ADVISEURS RUIMTELIJKE ONTWIKKELING

Van Westreenen B.V.

M [REDACTED]
E [REDACTED]@vanwestreenen.nl
I www.vanwestreenen.nl
www.allesoverstikstof.nl

Linked 

Locatie Lunteren	Scherpenzeelseweg 11, 6741 LX	0342-474255
Locatie Lichtenvoorde	Varsseveldseweg 65d, 7131 JA	0544-379737
Locatie Tubbergen	Haarweg 9a, 7651 KE	0546-706586

VanWestreenen BV staat niet in voor de juistheid van de informatie en is in geen geval aansprakelijk voor enige schade als gevolg van de verstuurd informatie. Aan de inhoud van dit bericht kunnen dan ook geen rechten of verplichtingen worden ontleend. Dit e-mailbericht is uitsluitend bedoeld voor de geadresseerde en kan vertrouwelijke informatie bevatten. Indien u dit ontvangt, terwijl het niet voor u is bedoeld, verzoeken wij u ons hiervan per ommekeer te berichten.

[REDACTED]

Van: [REDACTED]@gelderland.nl>
Verzonden: dinsdag 28 juni 2022 17:29
Aan: [REDACTED]
CC: [REDACTED]
Onderwerp: FW: 'concept-conceptplannen' Beeldentuin

Ha [REDACTED]
Kunnen we woensdag, morgen dus, even sparren?
Er staat in dit bericht niets over de handhavingsskwesies, terwijl dat voor ons toch echt het vertrekpunt is.
Daarnaast moeten we even bezien of het nog lukt om voor de zomervakanties nog gezamenlijk te overleggen, of dat het toch naar half-eind augustus doorschuift.
Laat je me aub weten wanneer je bereikbaar bent, dan zal ik je bellen.
Graag tot dan en groet,
[REDACTED]

Van: [REDACTED]
Verzonden: dinsdag 28 juni 2022 12:07
Aan: [REDACTED]@barneveld.nl
CC: [REDACTED]; info@beeldentuin.nl
Onderwerp: 'concept-conceptplannen' Beeldentuin

Goedemorgen allen,

Helaas 2 weken later dan ik had gewenst, nu dan toch de concept plannen voor de Beeldentuin. We hebben een ecologisch rapport, GO/GNN beoordeling, plattegrondtekening en een AERIUS berekening op hoofdlijnen (inclusief externe saldering).

Vrijdag heb ik overleg gehad met de ecologen, daar kwamen nog kleine details naar boven die nog extra verwerkt gaan worden in de definitieve rapporten, qua conclusies verandert er niks heb ik mij laten vertellen. Bij de concept aanvraag voeg ik de gewijzigde rapporten toe.

Gisteren heb ik ook een gesprek gehad met [REDACTED] van Ee over de indeling en inrichting van de nieuwe gebouwen. Daar kwamen nog enkele praktische details aan het licht die we zullen moeten verwerken in de tekening. Omdat ik jullie niet langer in afwachting wil laten van de eerste planbeoordelingen, én omdat wij graag in overleg gaan over de exacte invulling van het plan waar nodig, heb ik besloten om jullie het 'concept - concept' vast toe te sturen. Fundamenteel zullen er niet of nauwelijks wijzigingen zijn. Het gaat hierbij eigenlijk alleen om details (locatie van lift(en), aankleding gebouwen, zonnepanelen ingang meer midden op het bosparkeerplaats aan laten sluiten etc.). Ik benadruk dus ook nogmaals, ja de plannen wijzigen nog een keer ten opzichte van deze tekening, maar dit is bij deze dus vooraf bekend in plaats van achteraf! En het gaat om kleine wijzigingen. Voor wat betreft de gebouwen nog het volgende. We willen ze allemaal uitvoeren met een kelder. Het noordelijke gebouw met een parkeergarage, het zuidelijke gebouw met de opslag van de mallen en toebehoren beeldentuin, en het verbindingsgebouw zodat er ondergronds kan worden gependeld met de mallen etc. tussen de gebouwen. Deze kelder wordt 4 meter hoog (binnenmaat) zodat er met groter materieel kan worden gereden. Ter verduidelijking zullen we bij de concept aanvraag die hierop volgt duidelijke plattegronden aanleveren per verdieping. Maar voor nu dus al tekstueel toegelicht.

Qua sloopmeters staat er nog 1 vraag open. Kunnen jullie instemmen met de omzetting van de woning aan de Oude Barnevelderweg 3 naar 1.290 m²? Deze woning zou namelijk worden gesloopt ten behoeve van het noordelijke gebouw. Als jullie ook akkoord zijn met deze omzetting hebben wij voldoende sloopmeters binnen het bestemmingsplan om de plannen in zijn geheel te kunnen uitvoeren. Zie bijgevoegde tekeningen met oppervlakte maten. Wetende dat er nog eens 2.000 m² is aangekocht destijds voor de tent, zijn er voldoende sloopmeters aanwezig.

Wij zouden graag horen van jullie, dan wel de beoordelaars, of iedereen zich kan vinden in de inrichting van het plangebied op het agrarische grondgebied/N2000 contour, en de GO compensatie op het noordelijke terrein.

Voor wat betreft het aspect stikstof ben ik minder ver dan ik zou willen, tegelijkertijd zit er wel schot in de zaak. De stikstof van de Hoge Boeschoterweg 32 en 34 is op hoofdlijnen akkoord. We hebben een akkoord op prijs, hoeveelheid zijn we nu aan het bepalen. De verkopende partij wil echter eerst het principebesluit afwachten op hun verzoek. Zodra er groen licht wordt gegeven door de gemeente kan de stikstofhandel bekrachtigd worden. Naar verwachting zal dit besluit in oktober vallen. Omdat het een mooie lokale partij is waar we de rechten van kunnen kopen, willen wij hier wel op wachten. Zodoende heb ik de saldering vast opgenomen in de AERIUS berekening. De onderbouwing en definitieve versie van de berekening zal ik bij de concept aanvraag voegen. Dan kunnen jullie ook hier vast kritisch naar kijken.

Voor vragen weten jullie mij te vinden. Mochten er nog meer stukken nodig zijn voor jullie beoordeling laat je dan ook s.v.p. horen. Dan probeer ik deze z.s.m. aan te leveren.

Alvast bedankt voor jullie reactie, en tevens via deze weg bedankt voor jullie geduld.

Met vriendelijke groet,

[Redacted]

Adviseur milieu en ruimtelijke ontwikkeling



Van Westreenen B.V.

M 06- [Redacted]
E [Redacted]@vanwestreenen.nl
I www.vanwestreenen.nl
www.allesoverstikstof.nl

Linked in

Locatie Lunteren	Scherpenzeelseweg 11, 6741 LX	0342-474255
Locatie Lichtenvoorde	Varsseveldseweg 65d, 7131 JA	0544-379737
Locatie Tubbergen	Haarweg 9a, 7651 KE	0546-706586

VanWestreenen BV staat niet in voor de juistheid van de informatie en is in geen geval aansprakelijk voor enige schade als gevolg van de verstuurd informatie. Aan de inhoud van dit bericht kunnen dan ook geen rechten of verplichtingen worden ontleend. Dit e-mailbericht is uitsluitend bedoeld voor de geadresseerde en kan vertrouwelijke informatie bevatten. Indien u dit ontvangt, terwijl het niet voor u is bedoeld, verzoeken wij u ons hiervan per ommekeer te berichten.

[REDACTED]

Van: [REDACTED]
Verzonden: dinsdag 28 juni 2022 16:05
Aan: [REDACTED]
Onderwerp: RE: 'concept-conceptplannen' Beeldentuin

Dame en heer,

Helaas moet ik constateren dat ik nog geen parkeerbalans in de stukken zie. Ook ontbreekt een verdeling van de functies (detailhandel, horeca etc). Ook zie ik geen puntsgewijze reactie op alle elementen uit de lopende handhaving (hoe ze daar mee om willen gaan). In mijn ogen dus nog geen volledig stuk om te beoordelen.

Daarnaast zet ik serieuze vraagtekens bij de haalbaarheid aangezien ze alles gaan onderkelderen en de nodige verdiepingen gaan aanbrengen. Bij recreatieve functies (en bedrijven in het buitengebied) wordt expliciet gekeken naar bedrijfsvloeroppervlak. Als je dus ergens een verdieping in aan brengt, geldt dat als extra oppervlakte en dus extra sloopmeters. Dat geldt ook voor kelders (onderbouwen). Thans is slechts 60 m² aan onderbouw toestaan dus dat betekent ook echt heel veel sloopmeters extra.

Groet,
[REDACTED]

Van: [REDACTED]
Verzonden: dinsdag 28 juni 2022 12:07
Aan: [REDACTED]
CC: [REDACTED]; info@beeldentuin.nl
Onderwerp: 'concept-conceptplannen' Beeldentuin

Goedemorgen allen,

Helaas 2 weken later dan ik had gewenst, nu dan toch de concept plannen voor de Beeldentuin. We hebben een ecologisch rapport, GO/GNN beoordeling, plattegrondtekening en een AERIUS berekening op hoofdlijnen (inclusief externe saldering).

Vrijdag heb ik overleg gehad met de ecologen, daar kwamen nog kleine details naar boven die nog extra verwerkt gaan worden in de definitieve rapporten, qua conclusies verandert er niks heb ik mij laten vertellen. Bij de concept aanvraag voeg ik de gewijzigde rapporten toe.

Gisteren heb ik ook een gesprek gehad met [REDACTED] van Ee over de indeling en inrichting van de nieuwe gebouwen. Daar kwamen nog enkele praktische details aan het licht die we zullen moeten verwerken in de tekening. Omdat ik jullie niet langer in afwachting wil laten van de eerste planbeoordelingen, én omdat wij graag in overleg gaan over de exacte invulling van het plan waar nodig, heb ik besloten om jullie het 'concept - concept' vast toe te sturen. Fundamenteel zullen er niet of nauwelijks wijzigingen zijn. Het gaat hierbij eigenlijk alleen om details (locatie van lift(en), aankleding gebouwen, zonnepanelen ingang meer midden op het bosparkeerplaats aan laten sluiten etc.). Ik benadruk dus ook nogmaals, ja de plannen wijzigen nog een keer ten opzichte van deze tekening, maar dit is bij deze dus vooraf bekend in plaats van achteraf! En het gaat om kleine wijzigingen. Voor wat betreft de gebouwen nog het volgende. We willen ze allemaal uitvoeren met een kelder. Het noordelijke gebouw met een parkeergarage, het zuidelijke gebouw met de opslag van de mallen en toebehoren beeldentuin, en het verbindingsgebouw zodat er ondergronds kan worden gependeld met de mallen etc. tussen de gebouwen. Deze kelder wordt 4 meter hoog (binnenmaat) zodat er met groter materieel kan worden gereden. Ter verduidelijking zullen we bij de concept aanvraag die hierop volgt duidelijke plattegronden aanleveren per verdieping. Maar voor nu dus al tekstueel toegelicht.

Qua sloopmeters staat er nog 1 vraag open. Kunnen jullie instemmen met de omzetting van de woning aan de Oude Barnevelderweg 3 naar 1.290 m²? Deze woning zou namelijk worden gesloopt ten behoeve van het noordelijke gebouw. Als jullie ook akkoord zijn met deze omzetting hebben wij voldoende sloopmeters binnen het bestemmingsplan om de plannen in zijn geheel te kunnen uitvoeren. Zie bijgevoegde tekeningen met oppervlakte maten. Wetende dat er nog eens 2.000 m² is aangekocht destijds voor de tent, zijn er voldoende sloopmeters aanwezig.

Wij zouden graag horen van jullie, dan wel de beoordelaars, of iedereen zich kan vinden in de inrichting van het plangebied op het agrarische grondgebied/N2000 contour, en de GO compensatie op het noordelijke terrein.

Voor wat betreft het aspect stikstof ben ik minder ver dan ik zou willen, tegelijkertijd zit er wel schot in de zaak. De stikstof van de Hoge Boeschoterweg 32 en 34 is op hoofdlijnen akkoord. We hebben een akkoord op prijs, hoeveelheid zijn we nu aan het bepalen. De verkopende partij wil echter eerst het principebesluit afwachten op hun verzoek. Zodra er groen licht wordt gegeven door de gemeente kan de stikstofhandel bekrachtigd worden. Naar verwachting zal dit besluit in oktober vallen. Omdat het een mooie lokale partij is waar we de rechten van kunnen kopen, willen wij hier wel op wachten. Zodoende heb ik de saldering vast opgenomen in de AERIUS berekening. De onderbouwing en definitieve versie van de berekening zal ik bij de concept aanvraag voegen. Dan kunnen jullie ook hier vast kritisch naar kijken.

Voor vragen weten jullie mij te vinden. Mochten er nog meer stukken nodig zijn voor jullie beoordeling laat je dan ook s.v.p. horen. Dan probeer ik deze z.s.m. aan te leveren.

Alvast bedankt voor jullie reactie, en tevens via deze weg bedankt voor jullie geduld.

Met vriendelijke groet,

██████████

Adviseur milieu en ruimtelijke ontwikkeling



VanWestreenen
ADVISEURS RUIMTELIJKE ONTWIKKELING

Van Westreenen B.V.

M 06-██████████
E ██████████@vanwestreenen.nl
I www.vanwestreenen.nl
www.allesoverstikstof.nl

Linked in

Locatie Lunteren	Scherpenzeelseweg 11, 6741 LX	0342-474255
Locatie Lichtenvoorde	Varsseveldseweg 65d, 7131 JA	0544-379737
Locatie Tubbergen	Haarweg 9a, 7651 KE	0546-706586

VanWestreenen BV staat niet in voor de juistheid van de informatie en is in geen geval aansprakelijk voor enige schade als gevolg van de verstuurd informatie. Aan de inhoud van dit bericht kunnen dan ook geen rechten of verplichtingen worden ontleend. Dit e-mailbericht is uitsluitend bedoeld voor de geadresseerde en kan vertrouwelijke informatie bevatten. Indien u dit ontvangt, terwijl het niet voor u is bedoeld, verzoeken wij u ons hiervan per ommegaande te berichten.

Van: [redacted]@vanwestreenen.nl>
Verzonden: dinsdag 12 juli 2022 09:39
Aan: [redacted]
CC: [redacted]; info@beeldentuin.nl; [redacted]
Onderwerp: gespreksverslagen 6 en 7 juli; Beeldentuin
Bijlagen: indicatief AERIUS bijlage 20220628113246 Sit2030RYaxbg1TAtTd.pdf

Opvolgingsvlag: Opvolgen
Vlagstatus: Met vlag

Dag allen,

Inmiddels een heuse traditie aan het worden: gespreksverslagen van de overleggen m.b.t. de Beeldentuin.

Op 6 juli hebben we met zijn 5-en om tafel gezeten bij de gemeente Barneveld: [redacted]

[redacted]. Tijdens het gesprek heeft het nieuwe plan de revue gepasseerd. [redacted] hebben diverse punten aangedragen waar we rekening mee moeten houden. In willekeurige volgorde:

- Wnb toestemming van de provincie moet het vertrekpunt zijn. Hetzij op een aanvraag, hetzij in concept
- De bestemmingen van de reeds gerealiseerde natuur (zuidelijke perceel) en bosparkeerplaats moeten kloppen. Zo ook voor de parkeerlus
- Voor de sloopmeters moet er voor de kelders ook meters worden aangeleverd. Tijdens het gesprek kwam ter sprake dat voor de parkeergarage en verbindingskelder tussen de twee nieuwe gebouwen een onderbouwing te maken is dat er geen meters voor hoeven te worden aangeleverd, mits goed onderbouwd en gebruik enkel parkeergelegenheid en pendelen tussen de gebouwen is. Mag dan niet bij het BVO worden opgeteld.
- De woning met bestemming wonen aan de oude barnevelderweg, die wordt gesloopt voor de nieuwe hal, kan niet zomaar worden omgezet in sloopmeters. Aan tafel kwam het formele traject boven: omzetten naar 2^e bedrijfswoning en daarna omzetten naar sloopmeters. Omdat dit wat omslachtig is, kwam als oplossing ter tafel om eventueel een uitzondering te maken voor deze casus. Dit omdat de woning overduidelijk volledig omringd wordt door het bedrijf. Dit moet worden voorgelegd aan de wethouder. Belangrijk voor de hoeveelheid sloopmeters die het zou kunnen opleveren is het al dan niet ingezet hebben van 300 m2 voor het woonrecht. Dit moet dus in het resterende traject worden beslecht.
- De vierkante meters per functie moet worden uitgesplitst. Hiermee kunnen we ook eventueel de discussie beslechten over het al dan niet zijn van een nevenfunctie van de detailhandel in het hoofgebouw.
- In het aangeleverde conceptplan werd vooral de reactie op de handhavingbrief van de omgevingsdienst gemist. [redacted] heeft aangegeven dat de termijnen en wijze van ongedaan maken van de overtredingen sterk afhankelijk is van de reactie van de provincie op het plan. voorstel van [redacted] is om toch op korte termijn een reactie te geven per overtreding, met daarin op welke wijze en wanneer de overtreding ongedaan wordt gemaakt. Eventueel inclusief nummering op een plattegrondtekening ten behoeve van de overzichtelijkheid. [redacted] heeft aangegeven dit te willen doen. Vorm gaat zijn een tekening met nummering + tabel met overtreding en wijze van ongedaan maken + termijn.
- Tijdens het overleg is daarnaast nog gesproken over vereisten vanuit het bestemmingsplan:
 - o Archeologisch onderzoek (i.v.m. de verwachtingswaarde)
 - o Aankoop sloopmeters, al dan niet uit deelgebied Veluwe;
 - o De waarde open en relief moet worden nageleefd/onderbouwd.
 - o Extern salderingslocatie moet ook planologisch kloppen, goed kijken naar 'dubbel' gebruik van de stalmeters/stikstof. Moet goed vast komen te liggen in de principebesluiten/aanvragen.

Kortom, we hebben veel besproken, nog een heel aantal zaken beter te onderbouwen, maar we hebben constructief gekeken naar de haalbaarheid van de plannen.

Een dag later gingen we op locatiebezoek bij de Beeldentuin. Aanwezig: [REDACTED]. Gezamenlijk hebben we gekeken naar de stand van zaken inzake de laatste overtredingen die nog open stonden voor de provincie Gelderland. Zodoende hebben we gekeken op het buitenterrein aan de zuidzijde (voormalige plek van de tent). Geconstateerd is dat de overtredingen voor nu voldoende zijn opgelost om het handhavingstraject (voorlopig) te staken. Dit houdt tevens in dat er ruimte is om constructief mee te praten en te denken ik het traject dat de gemeente Barneveld en wij al reeds hebben ingezet. [REDACTED] neemt hierin het voortouw om te komen tot een vervolgspraak en beoordeling van het concept plan dat reeds is ingediend.

Verder kwam nog ter tafel:

- De parkeerlus: is deze wel of niet onderdeel van het project en dus vergund. [REDACTED] heeft aangegeven dat deze reeds is opgenomen in de voorgaande 2 vergunningen, en als zodanig ook mee vergund is. [REDACTED] en [REDACTED] nemen dit mee en zoeken het uit. Zij komen hierop terug.
- [REDACTED] zou graag de stikstofberekeningen zien die er al zijn in concept. [REDACTED] heeft toegezegd dat deze er zo snel mogelijk komt. (zodoende gelijk in de bijlage meegenomen)

Kanttekeningen bij de toegevoegde berekening:

- Aantal kilogrammen dat wordt aangekocht staat nog niet vast, [REDACTED] probeert een optimum te bepalen en dan vervolgens iets meer stikstof aan te kopen.
- De bewegingen van leveranciers (ingang Hogesteeg) zijn nog niet goed opgenomen en onderbouwd.
- Bij de verdeling van de type voertuigen en verdeling van de voertuigen over de parkeerplaatsen is aangesloten bij de onderbouwing van de aanvraag voor de bosparkeerplaats.

Mochten er nog meer opmerkingen zijn dan verneem ik dat ook graag!

		2030				
		bez./jr	voert./jr	voert./dag	bew./d	jaargemiddeld
Totaal		200000				bezoekers
fiets/OV	7%	14000	14000	39	78	fietsen/OV
Bus	17%	34000	680	1,86	3,73	Bussen
auto	76%	152000	50667	139	278	personenauto's
	100%					
	gem./bus	50				
	gem					
	./auto	3				

verdeling licht verkeer over vakken	
Bosparkeren (rondje)	
Parkeergarage	
Vooraan Noord	
Insteekvakken	
Weiland (overloop)	
totalen	1

Mochten er opmerkingen of aanvullingen zijn op bovenstaande gespreksverslagen dan verneem ik dat graag!

Met vriendelijke groet,

██████████
Adviseur milieu en ruimtelijke ontwikkeling



VanWestreenen
ADVISEURS RUIMTELIJKE ONTWIKKELING

Van Westreenen B.V.

M 06-██████████
E ██████████@vanwestreenen.nl
I www.vanwestreenen.nl
www.allesoverstikstof.nl

Linked in

Locatie Lunteren	Scherpenzeelseweg 11, 6741 LX	0342-474255
Locatie Lichtenvoorde	Varsseveldseweg 65d, 7131 JA	0544-379737
Locatie Tubbergen	Haarweg 9a, 7651 KE	0546-706586

VanWestreenen BV staat niet in voor de juistheid van de informatie en is in geen geval aansprakelijk voor enige schade als gevolg van de verstuurde informatie. Aan de inhoud van dit bericht kunnen dan ook geen rechten of verplichtingen worden ontleend. Dit e-mailbericht is uitsluitend bedoeld voor de geadresseerde en kan vertrouwelijke informatie bevatten. Indien u dit ontvangt, terwijl het niet voor u is bedoeld, verzoeken wij u ons hiervan per ommegaande te berichten.

[REDACTED]

Van: [REDACTED]
Verzonden: dinsdag 1 november 2022 09:02
Aan: [REDACTED]
Onderwerp: FW: beeldentuin sloopmeters
Bijlagen: 202205RO-BEELDENTUIN2.pdf; 202205RO-BEELDENTUIN4.pdf; 202205RO-BEELDENTUIN3.pdf; Berekening sloopmeters Beeldentuin versie 25 oktober 2022.xlsx

Voor zo!

Van: [REDACTED]
Verzonden: maandag 31 oktober 2022 16:04
Aan: [REDACTED]
CC: [REDACTED]
Onderwerp: beeldentuin sloopmeters

Dag [REDACTED]

Bij deze onze zienswijze op de sloopmeters voor de nieuwe situatie.

De kelder van het zuidelijke gebouw is nu kleiner qua bvo omdat we ook het parkeren van personeel hebben toegevoegd, wat tegelijkertijd weer zorgt voor minder benodigde parkeerplaatsen op piekdagen, en daarmee is er ook geen noodzaak meer voor de overloopparkeerplaats.

We hebben alle oppervlaktes in kaart gebracht, vervolgens heb ik er een berekening op los gelaten voor bestaande bebouwing vs beoogde bebouwing. Kan een collega van jou die hierover gaat, al dan niet samen met [REDACTED], de som eens nalopen?

Daarnaast hebben wij voor de Beeldentuin vorige week 2.000 m2 direct inzetbare sloopmeters aangekocht. Steven heeft hier details van, mochten jullie die alvast willen hebben dan hoor ik dat graag.

Alvast bedankt voor de inzet.

Met vriendelijke groet,

[REDACTED]
Adviseur milieu en ruimtelijke ontwikkeling



Van Westreenen B.V.

M 06- [REDACTED]
E [REDACTED]@vanwestreenen.nl
I www.vanwestreenen.nl
www.allesoverstikstof.nl

Linked 

Locatie Lunteren	Scherpenzeelseweg 11, 6741 LX	0342-474255
Locatie Lichtenvoorde	Varsseveldseweg 65d, 7131 JA	0544-379737
Locatie Tubbergen	Haarweg 9a, 7651 KE	0546-706586

VanWestreenen BV staat niet in voor de juistheid van de informatie en is in geen geval aansprakelijk voor enige schade als gevolg van de verstuurd informatie. Aan de inhoud van dit bericht kunnen dan ook geen rechten of verplichtingen worden ontleend. Dit e-mailbericht is uitsluitend bedoeld voor de geadresseerde en kan vertrouwelijke informatie bevatten. Indien u dit ontvangt, terwijl het niet voor u is bedoeld, verzoeken wij u ons hiervan per ommegaande te berichten.

[REDACTED]

Van: [REDACTED]
Verzonden: vrijdag 6 oktober 2023 17:07
Aan: [REDACTED]
Onderwerp: Fwd: update/stand van zaken Beeldentuin (RO en Wnb)

Ook voor jou!

[REDACTED]

Van: [REDACTED]
Verzonden: Friday, October 6, 2023 4:12:32 PM
Aan: [REDACTED]
CC: [REDACTED]; info@beeldentuin.nl
Onderwerp: update/stand van zaken Beeldentuin (RO en Wnb)

Goedendag allemaal,

In het kader van bijpraten over het proces zet ik even kort uiteen wat er de afgelopen periode aan overleg/handelingen is uitgevoerd.

RO

Via [REDACTED] en [REDACTED] ben ik voorafgaand aan het principebesluit al reeds meegenomen in het proces. Met als eindresultaat een positief principebesluit vorige week. In het principebesluit staat dat er nog een paar kleine aandachtspunten zijn voor het plan, en dat er nog diverse onderzoeken moeten worden uitgevoerd. Voor deze onderzoeken waren al reeds offertes opgevraagd, en na het principebesluit heb ik gelijk akkoord gegeven op deze offertes. De onderzoeken zullen de komende we(e)k(en) worden uitgevoerd. Zodra alle rapportages binnen zijn zal ik deze, inclusief de benodigde aanvullingen toesturen aan de gemeente.

Wnb

Gelijktijdig met het contact met de gemeente heb ik ook aan [REDACTED] gevraagd of ik in contact kon komen met de nieuwe vergunningverlener Wnb, dit bleek wat meer voeten in aarde te hebben dan wij beiden hadden voorzien. Maar afgelopen maandag/dinsdag was het zo ver. Ik heb toen de vergunningverlener Wnb gesproken en hij was al bezig met de beoordeling. Een kleine storing in het systeem zorgde wel voor wat vertraging, maar hij verwachtte dat hij spoedig over kon gaan tot besluitvorming. Hij had de vorige stukken (van de conceptaanvraag) ook reeds gezien en beoordeeld, dus hij was al bekend met het plan en de destijds gevraagde aanvullingen. De vergunningverlener is [REDACTED], hij houdt ook van korte lijntjes. Dus mocht er gedurende het proces nog informatie nodig zijn welke hij heeft, dan kan er met hem contact worden gezocht (zodoende zit hij ook in CC hier).

Buurtdialog

Omdat alles nu in een versnelling terecht lijkt te zijn gekomen, moeten er ook andere zaken in werking worden gezet. Zo is er ook gestart met de buurtdialog. Ik wil hierbij twee fasen hanteren (en ben daar reeds mee begonnen). Een reeks gesprekken 1 op 1 met de reeds bekende belanghebbenden die ofwel zich hebben geroerd in eerdere trajecten, ofwel direct aangrenzend zijn. Hierbij zijn er in ieder geval 4 partijen van belang: de buurman aan de Hogesteeg, de contactpersoon van de Stichting Behoud Veluwsch Landschap, de eigenaren van het aangrenzende landgoed en de eigenaar van Wentzo.

Door rustig de tijd te nemen voor ieders bezwaren of opmerkingen hoop ik meer draagvlak over te houden voor het plan, en kan ik per individueel geval de verschillende aspecten van het plan doornemen (immers heeft iedere belanghebbende zijn eigen 'agenda').

1) Eergisteren, op 4 oktober 2023, heb ik het eerste gesprek gehad met [REDACTED], vertegenwoordiger van de Stichting Behoud Veluwsch Landschap. Hij is in het verleden reeds betrokken geweest bij diverse handavingsaspecten/betere inpassing van de Beeldentuin in de omgeving. Helaas voor de familie [REDACTED] met wisselend succes. [REDACTED]

[REDACTED]

Desalniettemin was hij erg blij dat ze nu weer in het proces konden participeren, dan wel meelesen. Hij vond dat ze daar ook wel het recht toe hadden gezien alles wat ze al voor de Beeldentuin hadden gedaan in het verleden en uiteraard hun rechtspositie ten aanzien van deze aanvraag.

Gedurende de besprekingen van de verschillende aspecten van het plan en de wijze van invulling van het 'gebruik' van de gronden (omzetting naar natuur met specifieke aanplanting/invulling ten gunste van diverse soorten), was hij verdeeld positief. Hij gaf duidelijk aan dat het plan er goed uit zag, en dat hij het fijn vond dat we over zoveel verschillende zaken hadden nagedacht (parkeren buiten N2000, natuurlijk inpassing van de gebouwen, natuurlijk aankleding van de omgeving t.b.v. soorten, geluidsaspecten etc.). De formele positie van de Stichting moet nog worden bepaald, dat heeft hij duidelijk aangegeven. Waarbij hij duidelijk aangaf (meerdere keren) dat de Stichting ook het recht heeft om formeel te reageren op plannen (zienswijze) en dat er desnoods gerechtelijke procedures konden worden gestart als de Stichting dat nodig achtte.

Want er waren uiteraard wat aspecten waar hij wel kritisch op was, namelijk:

- Uitbreiding naar het zuiden IN N2000.
- Uitbreiding in parkeergelegenheid (aantal p-plaatsen)
- Uitbreiding in bezoekersaantallen
- Uitbreiding in m2

Hij maakte de nuance steeds dat het plan er wel goed uit zag en dat het mogelijk ook tot versterking zou kunnen leiden van het gebied, maar dat zij als Stichting toch aanpassingen zouden kunnen vragen van het plan, omdat er wellicht [REDACTED] toch bepaalde zaken over het hoofd zouden zijn gezien. Zij willen zelf erg graag een toetsing maken van de diverse ecologische aspecten. Zodoende heeft hij gisteren de stukken ontvangen die bij het principeverzoek zijn ingediend. Hoewel er tijdens het gesprek gemengde signalen werden gegeven [REDACTED]

2) Vandaag, op 6 oktober 2023, heb ik gesproken met [REDACTED] en [REDACTED] bij hen op kantoor. Zij vonden het overwegend een zeer goed plan. Eigenlijk hadden zij 2 opmerkingen: zijn alle insteekvakken langs de Oude Barnevelderweg wel echt nodig, of zouden er ook (een stuk of 10) minder mogelijk zijn? (i.v.m. uitzicht vanaf de Hogesteeg 30, een door hen verworven locatie) En is er verweving/over en weer gunning mogelijk voor het eigen plan van de gebroeders aan de Hogesteeg 30. Daar is [REDACTED] ook belanghebbende (hij bezit het andere perceel waar het plan op toeziet) en daar is in het verleden al eens contact over geweest maar daar is nog geen 'witte rook' geweest. Zij willen hier graag over in gesprek in eenvoudige setting, eventueel in aanwezigheid van [REDACTED] [REDACTED] bespreekt dit op korte termijn met [REDACTED] en [REDACTED].

Voor het vervolg heb ik volgende week dinsdag een gesprek met de buurman aan de Hogesteeg. Het andere gesprek met de eigenaren van het landgoed (als men ingaat op de uitnodiging) moet nog worden gepland.

Intussen zijn wij ook op zoek naar een datum voor de buurtdialog met alle geïnteresseerden/belanghebbenden. Voorlopig staat hier 31 oktober voor. Zodra dit vast staat ontvangen jullie uiteraard hiervoor ook een uitnodiging.

Met vriendelijke groet,

[REDACTED]
Adviseur milieu en ruimtelijke ontwikkeling



Van Westreenen B.V.

M 06- [REDACTED]
E [REDACTED]@vanwestreenen.nl
I www.vanwestreenen.nl
www.allesoverstikstof.nl

LinkedIn

Locatie Lunteren Scherpenzeelseweg 11, 6741 LX 0342-474255
Locatie Lichtenvoorde Varsseveldseweg 65d, 7131 JA 0544-379737

Locatie Tubbergen

Haarweg 9a, 7651 KE

0546-706586

VanWestreenen BV staat niet in voor de juistheid van de informatie en is in geen geval aansprakelijk voor enige schade als gevolg van de verstuurde informatie. Aan de inhoud van dit bericht kunnen dan ook geen rechten of verplichtingen worden ontleend. Dit e-mailbericht is uitsluitend bedoeld voor de geadresseerde en kan vertrouwelijke informatie bevatten. Indien u dit ontvangt, terwijl het niet voor u is bedoeld, verzoeken wij u ons hiervan per ommekeer te berichten.

[REDACTED]

Van: [REDACTED]
Verzonden: donderdag 2 november 2023 11:08
Aan: [REDACTED]
Onderwerp: FW: Getekend contract Beeldentuin
Bijlagen: ondertekend principebesluit Beeldentuin november 2023.pdf; De Beeldentuin uitnodiging buurtbijeenkomst 7 november.doc

Ook voor jou!

Van: [REDACTED]
Verzonden: donderdag 2 november 2023 09:29
Aan: [REDACTED]
CC: info@beeldentuin.nl
Onderwerp: Getekend contract Beeldentuin

Goedemorgen [REDACTED] en [REDACTED],

Er stond nog 1 ding bij ons open wat we bijna waren vergeten. Het ondertekenen en retour sturen van de principetoezegging.

We waren al wel heel voortvarend te werk gegaan met de onderzoeken uitzetten en buurtavond organiseren, maar dit was dus nog even blijven liggen.

Bij deze alsnog hieraan voldaan. [REDACTED] stuurt de ondertekende versie ook nog per post aan jullie, maar bij deze vast digitaal in jullie mailbox.

Daarnaast stuur ik ook de uitnodiging toe zoals hij uit is gegaan aan de buurt voor de buurtdialog.

Wij maken van de avond een verslag, maar uiteraard zijn jullie altijd welkom om ook live aan te sluiten.

Voor vragen weten jullie mij te vinden

Ps. [REDACTED]: kun jij me nog even bellen als je in de gelegenheid bent, ik wilde nog even iets overleggen.

Met vriendelijke groet,

[REDACTED]
Adviseur milieu en ruimtelijke ontwikkeling



Van Westreenen B.V.

M 06- [REDACTED]
E [REDACTED]@vanwestreenen.nl
I www.vanwestreenen.nl
www.allesoverstikstof.nl

Linked in

Locatie Lunteren Scherpenzeelseweg 11, 6741 LX 0342-474255
Locatie Lichtenvoorde Varsseveldseweg 65d, 7131 JA 0544-379737

Locatie Tubbergen

Haarweg 9a, 7651 KE

0546-706586

VanWestreenen BV staat niet in voor de juistheid van de informatie en is in geen geval aansprakelijk voor enige schade als gevolg van de verstuurde informatie. Aan de inhoud van dit bericht kunnen dan ook geen rechten of verplichtingen worden ontleend. Dit e-mailbericht is uitsluitend bedoeld voor de geadresseerde en kan vertrouwelijke informatie bevatten. Indien u dit ontvangt, terwijl het niet voor u is bedoeld, verzoeken wij u ons hiervan per ommekeer te berichten.

Van: [redacted]@vanwestreenen.nl>
Verzonden: woensdag 3 januari 2024 08:33
Aan: [redacted]
CC: [redacted] info@beeldentuin.nl
Onderwerp: FW: Wet natuurbescherming - gebiedsbescherming zaaknr. 2023-007470
Bijlagen: 04056476.pdf; 04038021.pdf; 04038022.pdf; 04008827.PDF; 04038020.PDF

Goedendag allemaal,

Allereerst nog de beste wensen voor het nieuwe jaar. Opdat het een mooi jaar mag worden.

Het heeft heel wat inzet gekost van meerdere mensen, maar we hebben inmiddels het ontwerpbesluit verlenen voor de Beeldentuin binnen. Tevens is het juiste intrekingsbesluit voor de Hoge Boeschoterweg de week voor kerst gepubliceerd. Bij de provincie zit het tempo er dus goed in intussen. Ik wacht nu op de laatste onderzoeken van onze kant voor het bestemmingsplan. Ik verwacht deze in februari aan jullie te kunnen overdragen. Ik ga de maand januari tevens gebruiken om de buurtdialog af te ronden, ik moet nog met 1 gezin spreken, en wellicht geven deze besluiten nog vragen van de mensen die ik eerder heb gesproken (hopelijk niet natuurlijk).

Voor vragen weten jullie mij te vinden uiteraard. En [redacted] als jij weer in de gelegenheid bent, kun je mij dan even bellen over dit project. O.a. het gebruik van de weg zou ik graag even met je bespreken.

Met vriendelijke groet,

[redacted]
Adviseur milieu en ruimtelijke ontwikkeling



Van Westreenen B.V.

M 06- [redacted]
E [redacted]@vanwestreenen.nl
I www.vanwestreenen.nl
www.allesoverstikstof.nl

LinkedIn 

Locatie Lunteren	Scherpenzeelseweg 11, 6741 LX	0342-474255
Locatie Lichtenvoorde	Varsseveldseweg 65d, 7131 JA	0544-379737
Locatie Tubbergen	Haarweg 9a, 7651 KE	0546-706586

VanWestreenen BV staat niet in voor de juistheid van de informatie en is in geen geval aansprakelijk voor enige schade als gevolg van de verstuurde informatie. Aan de inhoud van dit bericht kunnen dan ook geen rechten of verplichtingen worden ontleend. Dit e-mailbericht is uitsluitend bedoeld voor de geadresseerde en kan vertrouwelijke informatie bevatten. Indien u dit ontvangt, terwijl het niet voor u is bedoeld, verzoeken wij u ons hiervan per ommegaande te berichten.

Van: ProvincieGelderland

Verzonden: donderdag 28 december 2023 12:42

Aan: [redacted]

Onderwerp: Wet natuurbescherming - gebiedsbescherming zaaknr. 2023-007470

Beste ,

Hierbij ontvangt u het (ontwerp)besluit.

Over vijf werkdagen staat er een kennisgeving over dit (ontwerp)besluit op overheid.nl. Op dit moment start ook de inzage termijn. Vanaf deze datum is het (ontwerp)besluit gedurende zes weken in te zien via deze website.

Ontheffingen, vergunningen of toestemmingen

Heeft u een ontheffing, vergunning of toestemming op grond van andere wet- en regelgeving nodig? Vraag deze op tijd aan bij de juiste instantie.

Vragen?

Heeft u vragen over deze mail? Neem dan contact op met het Provincieloket via telefoonnummer 026 359 99 99.

Met vriendelijke groet,

Provincie Gelderland



Bijlagen:

- (ontwerp)besluit
- eventuele andere bijlage (Aerius-berekening)