



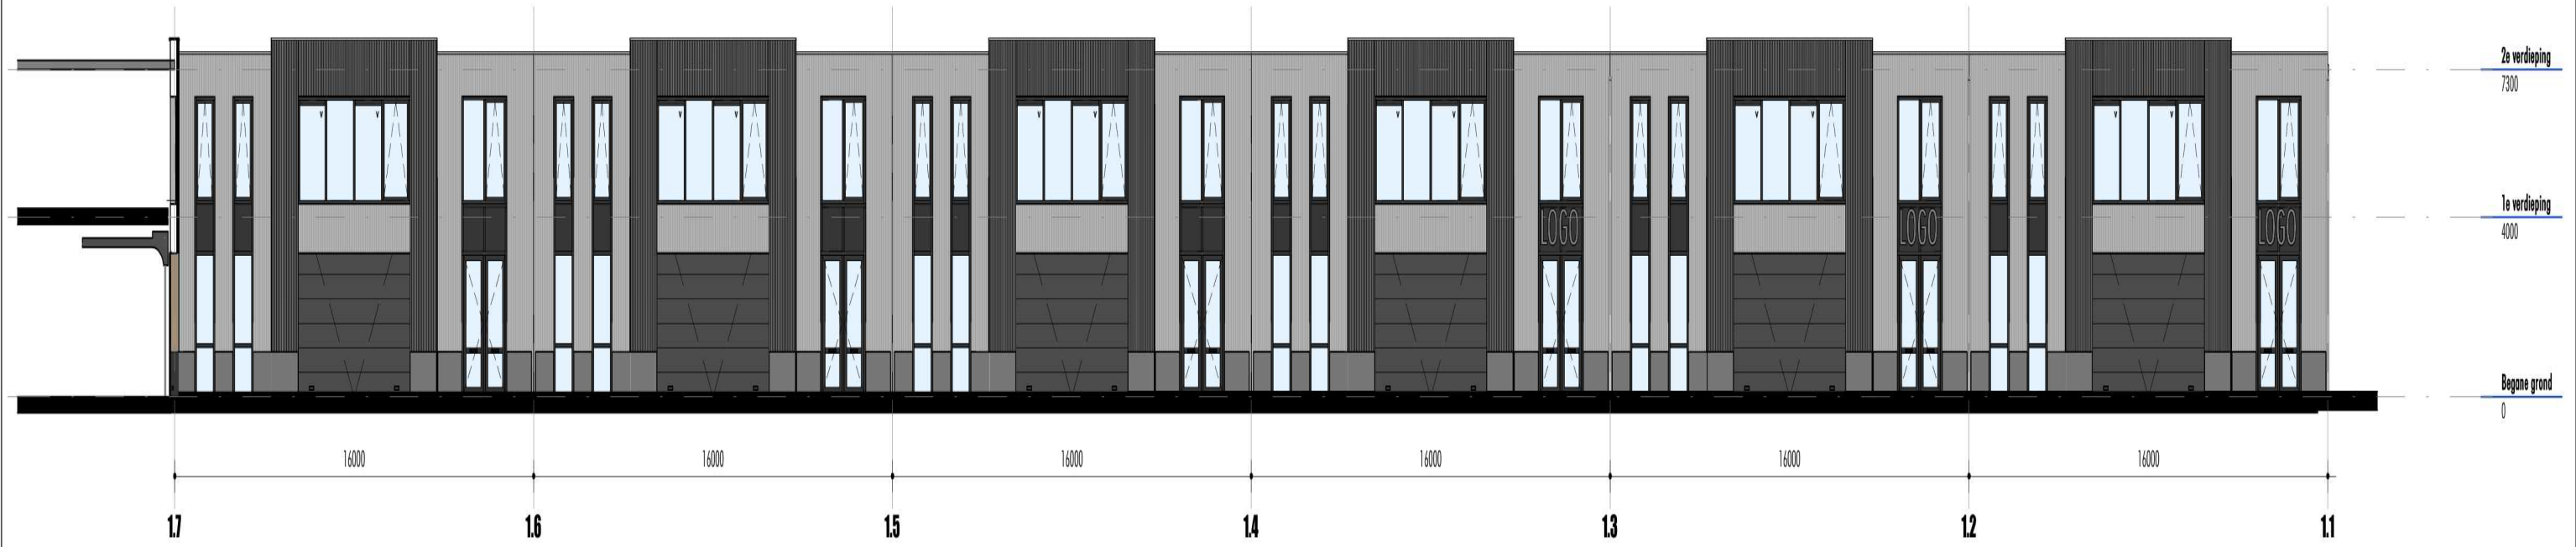


BLOK A OOSTGEVEL

schaal 1:200

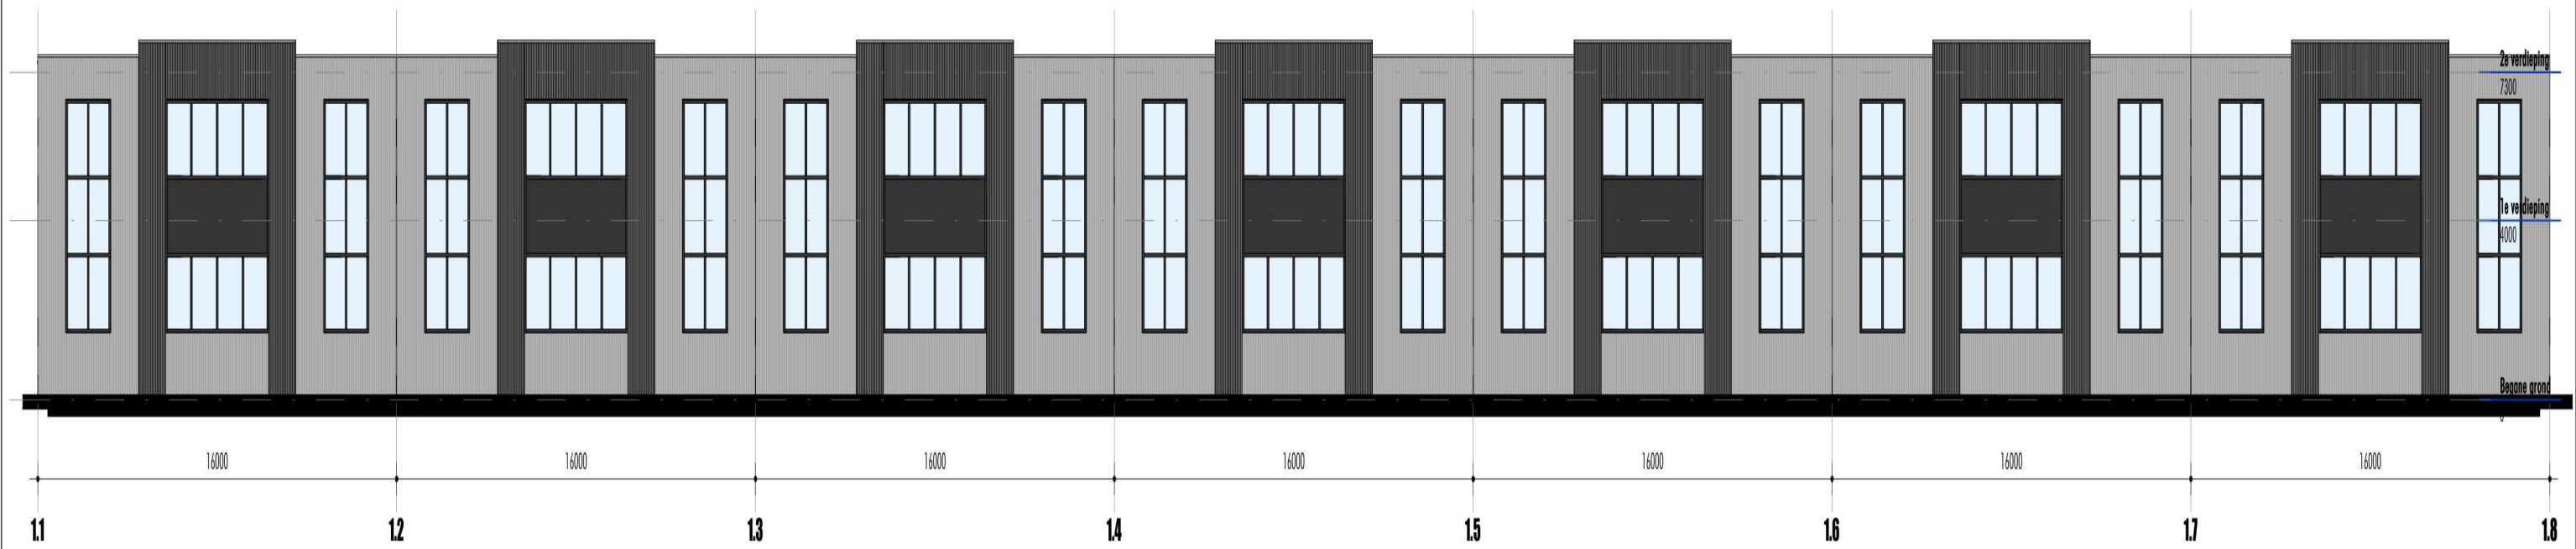


BLOK A WESTGEVEL

schaal 1:200

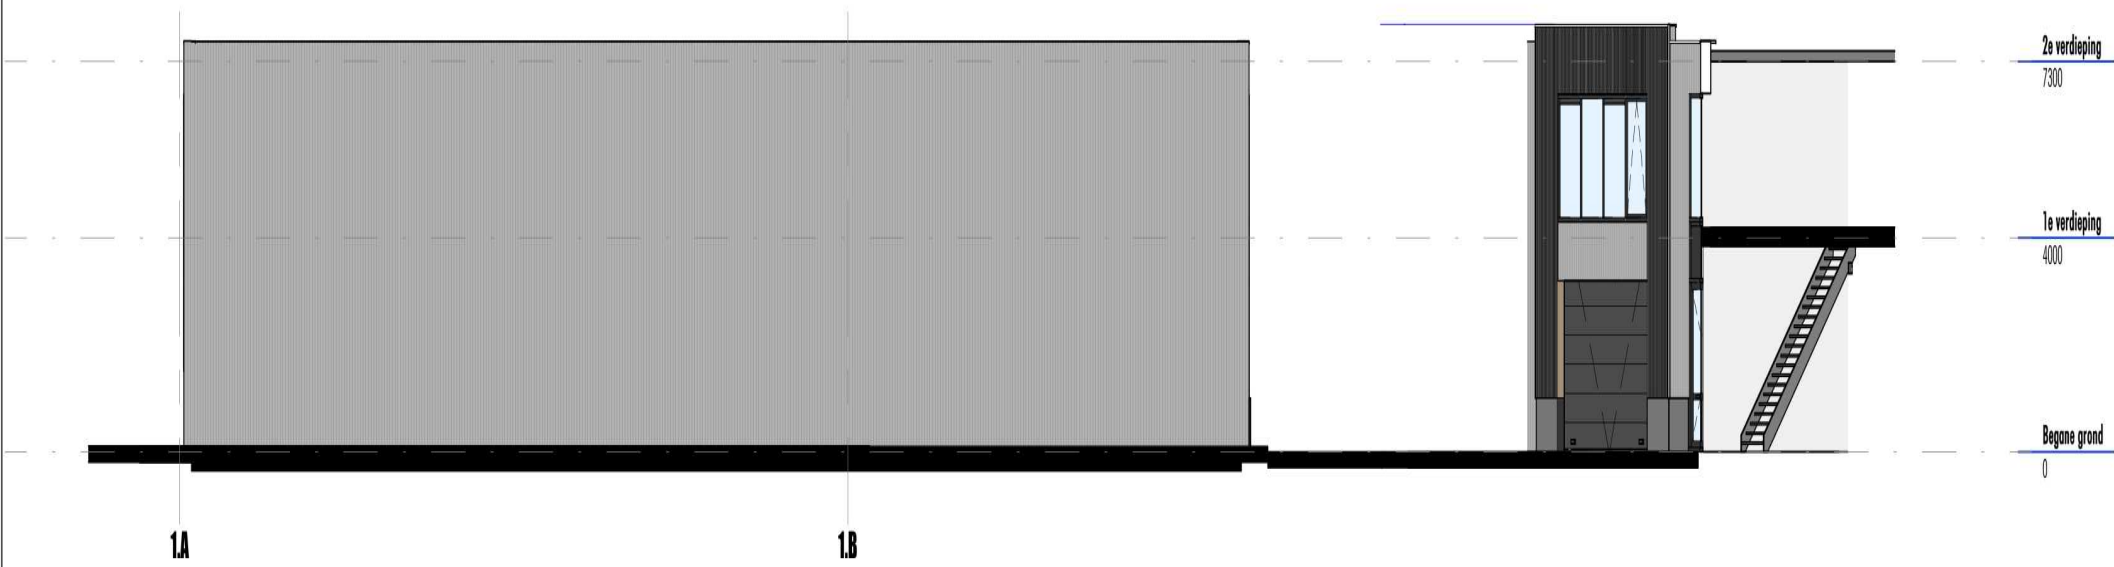

BLOK A ZUIDGEVEL

schaal 1:200

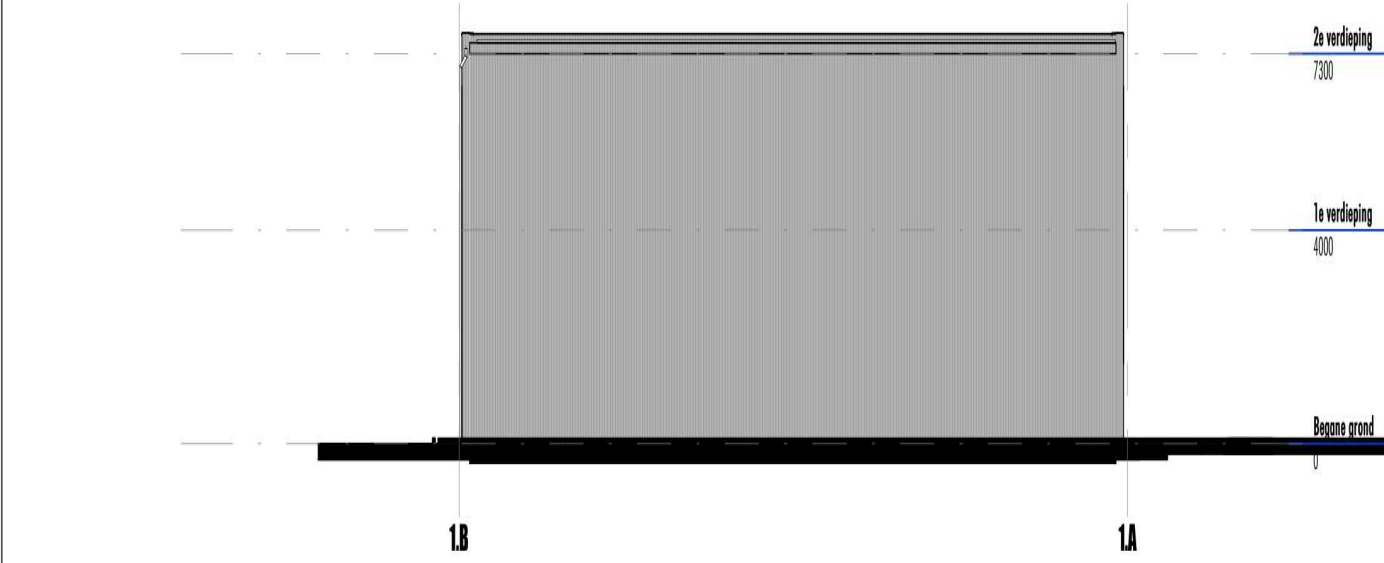

BLOK A NOORDGEVEL

schaal 1:200

wijz.	datum	omschrijving	door
project		51 BEDRIJFSUNITS ALKMAAR, HERKULESSTRAAT 2	onderdeel
adres		HFB + HFB ARCHITECTUUR Vasteland 78 3011 BN, Rotterdam	projectmanager
telefoonnummer		010 266 66 44	
website		www.hfb-groep.nl	
e-mail		info@hfb-groep.nl	
formaat	schal	getekend/gewijzigd	projectcode
A2	1:200	12-12-2024	24095
			BA-200