


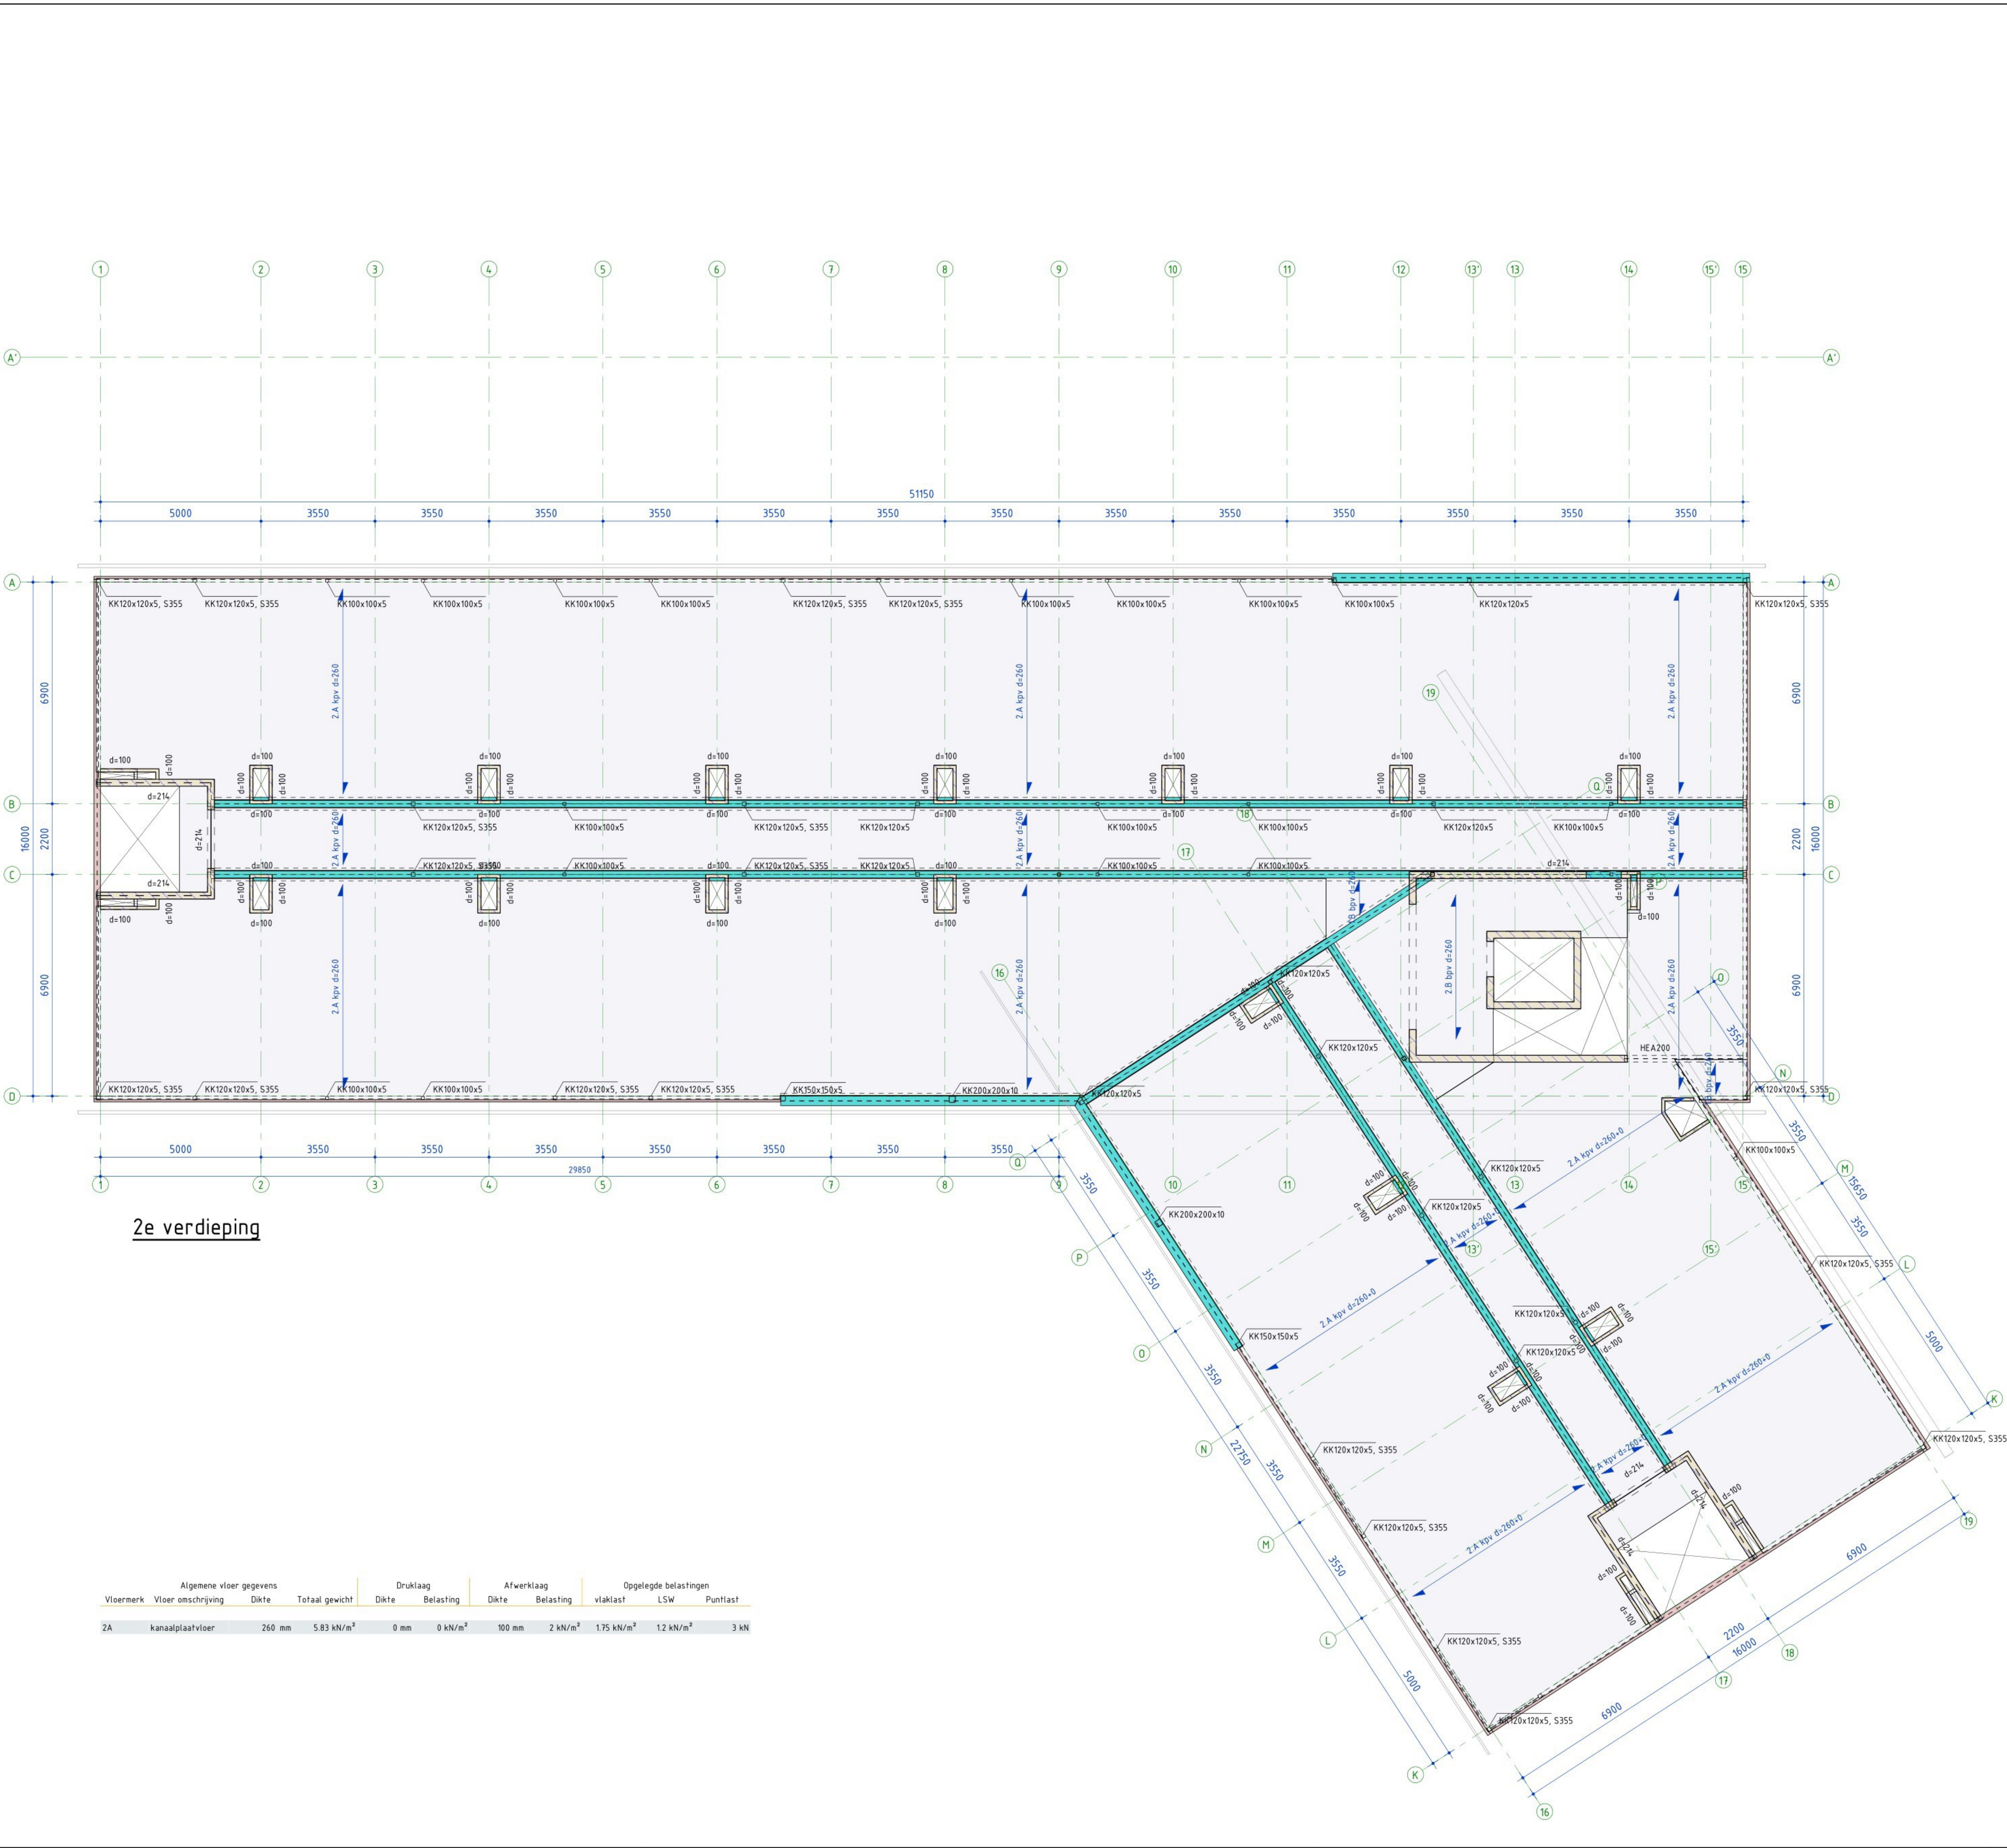

Opmerkingen

- Het prefab casco door leverancier uitwerken in categorie S.
- PBL = prefab betonlaten volgens berekening en tekening leverancier
- Geveldraggers, lateien buitenblad en niet dragende binnenlateien volgens berekening en tekening leverancier
- Trappen, bordessen, balusters en overig bouwkundig hulpstaal volgens berekening en tekening leverancier

Brandwerendheid

Brandwerendheid hoofdconstructie: 60 minuten
Eventuele reductie van de brandwerendheidsis i.o.m. brandadviseur

Kanaalplaatvloer

Kanaalplaatvloeren volgens tekening en berekening leverancier.
Raveling rondom sparringen volgens leverancier.
Wapening in evt. druklaag min. Ø8-150 opnemen tenzij anders vermeld.
R. = Raveelizer volgens leverancier.

Aanduiding hamerkop- of sleufsparring:
Sleufsparring
Hamerkopsparring

Bij toepassing van scharnierkappen bij woningen met de muurplaat op en evenwijdig aan de vloeroverspanning dienen de twee laatste platen tegen de gevel gekoppeld te worden conform advies hoofdconstructeur. Boorankers dienen in de plaat zelf te worden aangebracht, niet in de kelmvoegen, conform montagevoorschriften leverancier.

Breedplaatvloer

Breedplaatvloeren volgens tekening en berekening leverancier. Opstort op prefab schil volgens opgave leverancier. Het toepassen van isokorf, in te storten leidingen of instortvoorzieningen dient uitgevoerd te worden volgens voorschriften van de leverancier. T.p.v. stalen liggers die geheel of gedeeltelijk in de vloer zijn opgenomen, dient rekening te worden gehouden met extra wapening volgens de leverancier naast de wapening volgens opgave constructeur. Onderstempelen van breedplaatvloeren leverancier. Na uitharden van de breedplaatvloer stempels losdraaien en weer vastdraaien alvorens de volgende vloer te stempelen.
Waar nodig beugels toepassen t.b.v. dwars- en schuifkracht. Indien opstort kleiner dan 200 mm opnemen in de breedplaatsschil.
V.S. = Versterkte strook d.m.v. extra wapening volgens leverancier.

Voorschriften staal

Staalwalleit: S235JR tenzij anders vermeld
Kokerprofielen: S235JR tenzij anders vermeld
Ankers: 8.8
Mv: volgens detailberekening momentvast verbinding
kolom op de vloer of balk
kolom onder de vloer of balk

Staal ten behoeve van montage is niet op tekening aangegeven.
Opleggen op metselwerk minimaal 100mm en op kalkzandsteen minimaal 200 mm, tenzij anders vermeld.
Detailberekeningen staalconstructie uit te voeren door leverancier en ter goedkeuring aanbieden aan Snetseelaar Constructieve Ingenieurs.
Oppervlaktebehandeling volgens bestek.
Minimale lasdikte volgens norm.
Voor voorzieningen aan de staalconstructie t.b.v. kleine bouwkundige elementen, zie tekening van de architect.
Positie windverbanden t.o.v. as zijn indicatief.
Excentrisch belaste liggers tijdens de bouwfase tijdelijk onderstempelen, totdat koppeling met de vloer aangebracht en uitgehard is.

bw: brandwerend bekleden
bg: betongevuld
KK: koker koudgevormd
KW: koker warmgevormd

Voorschriften steen

Dragend metselwerk: CS12 tenzij anders vermeld
Metselmortel minimaal: Lijmen
V= vertande verbinding
LV= loodvoeg verbinding
nd= niet dragend

Legenda Wanden

Kalkzandsteen op de vloer
Betonwand op de vloer
Prefab beton op de vloer
Alleen de wanden op de vloer zijn benoemd en/of gemaakt.

Maatvoering

Maten in mm
Hoogtematen in mm t.o.v. Peil
Onderstreepte maatvoering is niet op schaal
Constructie volgens Eurocode norm
Maatvoering gebaseerd op tekeningen van de architect
Maatvoering van de architect gaat boven maatvoering constructeur
Verschillen in maatvoering melden bij constructeur
Bij aansluiting op bestaand maatvoering in het werk controleren

A	19-04-2024	Definitief		SHO
versie	datum	omschrijving		modelleur
project Nieuwbouw hotelgebouw Oranjeweg 72 Emst				
onderdeel 2e verdieping				
datum 19-04-2024				
formaat A1				
schaal 1:100				
modelleur				
fase Vergunningsaanvraag				
status Definitief				
projectnummer S-8546				
tekeningnummer A0-21				
Galilleilaan 36 Ede Tel. 0318 62 71 62 www.snetseelaar.nl				