


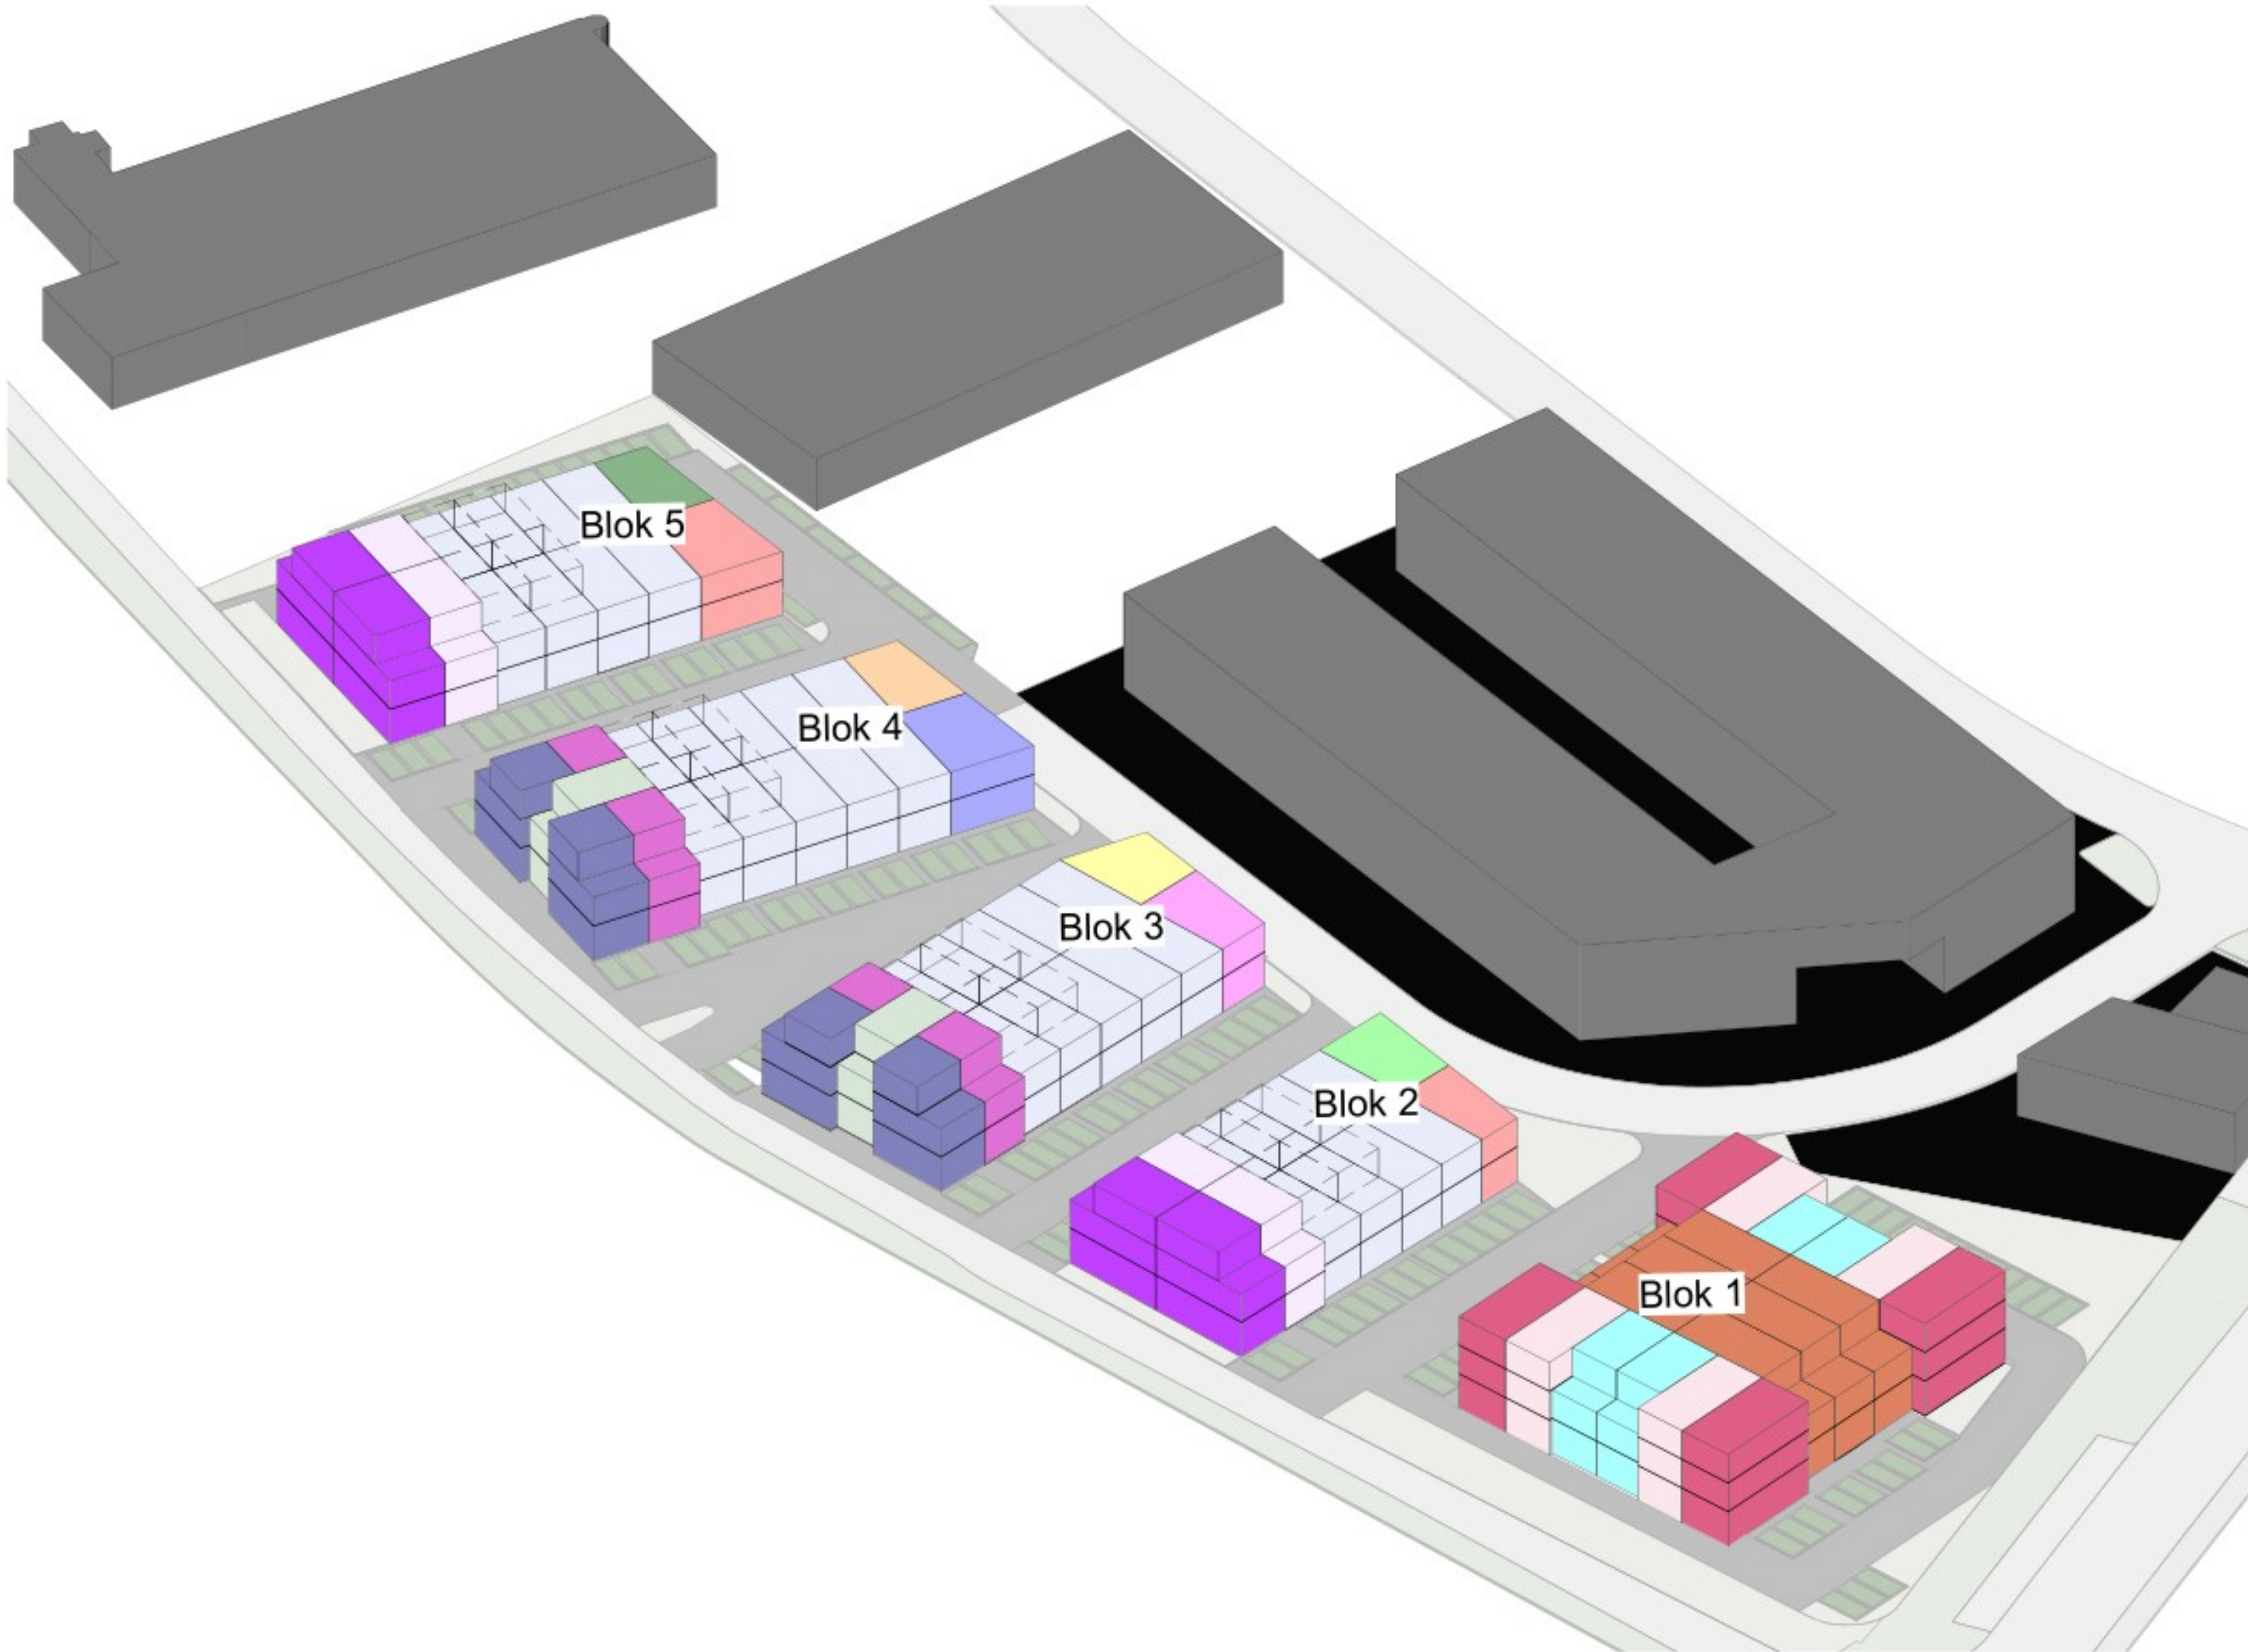

	Werk unit	Type 01	114.75 m²
	Werk unit	Type 02	158.75 m²
	Werk unit	Type 03	187.28 m²
	Werk unit	Type 03 KOP	195.17 m²
	Werk unit	Type 04	227.61 m²
	Werk unit	Type 05	165.00 m²
	Werk unit	Type 05 KOP	176.31 m²
	Werk unit	Type 06	127.88 m²
	Werk unit	Type 06 KOP	136.64 m²
	Werk unit	Type 07	165.69 m²
	Werk unit	Type 08	117.14 m²
	Werk unit	Type 09	153.81 m²
	Werk unit	Type 10	138.67 m²
	Werk unit	Type 11	148.80 m²
	Werk unit	Type 12	169.38 m²
	Werk unit	Type 13	137.11 m²
	Werk unit	Type 14	164.79 m²
	Werk unit	Type 15	132.92 m²

BVO bedrijfsunits per Type totaal			
Type	Aantal	Oppervlakte totaal	
Type 01	36	4131.07 m²	
Type 02	2	317.50 m²	
Type 03	4	749.10 m²	
Type 03 KOP	4	780.70 m²	
Type 04	6	1365.67 m²	
Type 05	4	660.00 m²	
Type 05 KOP	4	705.24 m²	
Type 06	4	511.50 m²	
Type 06 KOP	4	546.56 m²	
Type 07	4	662.75 m²	
Type 08	1	117.14 m²	
Type 09	1	153.81 m²	
Type 10	1	138.67 m²	
Type 11	1	148.80 m²	
Type 12	1	169.38 m²	
Type 13	1	137.11 m²	
Type 14	1	164.79 m²	
Type 15	1	132.92 m²	
	80	11592.71 m²	

VVO bedrijfsunits	
Omschrijving	Oppervlakte totaal
T01	3858.98 m²
T02	297.36 m²
T03	694.09 m²
T03K	708.70 m²
T04	1300.17 m²
T05	606.82 m²
T05K	606.82 m²
T06	464.52 m²
T06K	464.52 m²
T07	620.64 m²
T08	103.78 m²
T09	138.11 m²
T10	123.75 m²
T11	133.67 m²
T12	153.08 m²
T13	122.90 m²
T14	148.71 m²
T15	118.43 m²
	10665.03 m²

BVO bedrijfsunits per Type totaal Blok 1			
Kleur	Type	Aantal	Oppervlakte totaal
	Type 03	4	749.10 m²
	Type 03 KOP	4	780.70 m²
	Type 04	6	1365.67 m²
	Type 07	4	662.75 m²
		18	3558.22 m²

VVO bedrijfsunits Blok 1	
Omschrijving	Oppervlakte totaal
T03	694.09 m²
T03K	708.70 m²
T04	1300.17 m²
T07	620.64 m²
	3323.60 m²

BVO bedrijfsunits per Type totaal Blok 2			
Kleur	Type	Aantal	Oppervlakte totaal
	Type 01	8	918.02 m²
	Type 05	2	330.00 m²
	Type 05 KOP	2	352.62 m²
	Type 08	1	117.14 m²
	Type 09	1	153.81 m²
		14	1871.58 m²

VVO bedrijfsunits Blok 2	
Omschrijving	Oppervlakte totaal
T01	857.52 m²
T04	216.69 m²
T09	216.69 m²
T10	177.18 m²
T11	173.21 m²
T12	155.16 m²
T13	155.16 m²
T14	173.21 m²
T15	138.11 m²
T09	138.11 m²
	1706.23 m²

BVO bedrijfsunits per Type totaal Blok 3			
Kleur	Type	Aantal	Oppervlakte totaal
	Type 01	10	1147.52 m²
	Type 02	1	158.75 m²
	Type 06	2	255.75 m²
	Type 06 KOP	2	273.28 m²
	Type 10	1	138.67 m²
	Type 11	1	148.80 m²
		17	2122.78 m²

VVO bedrijfsunits Blok 3	
Omschrijving	Oppervlakte totaal
T01	1071.97 m²
T02	148.68 m²
T06	232.26 m²
T06K	232.26 m²
T10	123.75 m²
T11	133.67 m²
	1942.58 m²

BVO bedrijfsunits per Type totaal Blok 4			
Kleur	Type	Aantal	Oppervlakte totaal
	Type 01	10	1147.52 m²
	Type 02	1	158.75 m²
	Type 06	2	255.75 m²
	Type 06 KOP	2	273.28 m²
	Type 12	1	169.38 m²
	Type 13	1	137.11 m²
		17	2141.79 m²


VVO bedrijfsunits Blok 4	
Omschrijving	Oppervlakte totaal
T01	1071.97 m²
T02	148.68 m²
T06	232.26 m²
T06K	232.26 m²
T12	153.08 m²
T13	122.90 m²
	1961.13 m²

BVO bedrijfsunits per Type totaal Blok 5			
Kleur	Type	Aantal	Oppervlakte totaal
	Type 01	8	918.02 m²
	Type 05	2	330.00 m²
	Type 05 KOP	2	352.62 m²
	Type 14	1	164.79 m²
	Type 15	1	132.92 m²
		14	1898.34 m²

VVO bedrijfsunits Blok 5	
Omschrijving	Oppervlakte totaal
T01	857.52 m²
T05	303.41 m²
T05K	303.41 m²
T14	148.71 m²
T15	118.43 m²
	1731.49 m²

VVO bedrijfsunits per bouwnummer		
PD_Eenheid	Omschrijving	Oppervlakte totaal
01	T03K	177.18 m²
02	T03	173.21 m²
03	T07	155.16 m²
04	T07	155.16 m²
05	T03	174.47 m²
06	T03K	177.18 m²
07	T04	216.69 m²
08	T04	216.69 m²
09	T04	216.69 m²
10	T03K	177.18 m²
11	T03	173.21 m²
12	T07	155.16 m²
13	T07	155.16 m²
14	T03	173.21 m²
15	T03K	177.18 m²
16	T04	216.69 m²
17	T04	216.69 m²
18	T04	216.69 m²
19	T05K	151.70 m²
20	T05K	151.70 m²
21	T05	151.70 m²
22	T01	107.22 m²
23	T02	148.68 m²
24	T01	107.22 m²
25	T01	107.10 m²
26	T09	138.11 m²
27	T08	103.78 m²
28	T01	107.10 m²
29	T01	107.22 m²
30	T01	107.22 m²
31	T01	107.22 m²
32	T05	151.70 m²
33	T06K	116.13 m²
34	T02	148.68 m²
35	T06K	116.13 m²
36	T06	116.13 m²
37	T01	107.22 m²
38	T01	107.22 m²
39	T01	107.22 m²
40	T01	107.22 m²
41	T01	107.10 m²
42	T11	133.67 m²
43	T10	123.75 m²
44	T01	107.10 m²
45	T01	107.22 m²
46	T01	107.22 m²
47	T01	107.22 m²
48	T01	107.22 m²
49	T06	116.13 m²
50	T06K	116.13 m²
51	T02	148.68 m²
52	T06K	116.13 m²
53	T06	116.13 m²
54	T01	107.22 m²
55	T01	107.22 m²
56	T01	107.22 m²
57	T01	107.22 m²
58	T01	107.10 m²
59	T13	122.90 m²
60	T12	153.08 m²
61	T01	107.10 m²
62	T01	107.22 m²
63	T01	107.22 m²
64	T01	107.22 m²
65	T01	107.22 m²
66	T06	116.13 m²
67	T05K	151.70 m²
68	T05K	151.70 m²
69	T05	151.70 m²
70	T01	107.22 m²
71	T01	107.22 m²
72	T01	107.22 m²
73	T01	107.10 m²
74	T15	118.43 m²
75	T14	148.71 m²
76	T01	107.10 m²
77	T01	107.22 m²
78	T01	107.22 m²
79	T01	107.22 m²
80	T05	151.70 m²
		10665.03 m²

RENVOOI SITUATIE	
	nieuw gras, inzaaien
	parkeerplaats 2400x5000mm, bkk antraciet (parkeerplaatsen uitvoeren in grasbetontegels)
	entree, secundaire entree
	Perceelgrens
	aot
	drekwaterafvoer, in terrein aangesloten op gemeente riool
	hemelwaterafvoer, in terrein, aangesloten op gemeente riool

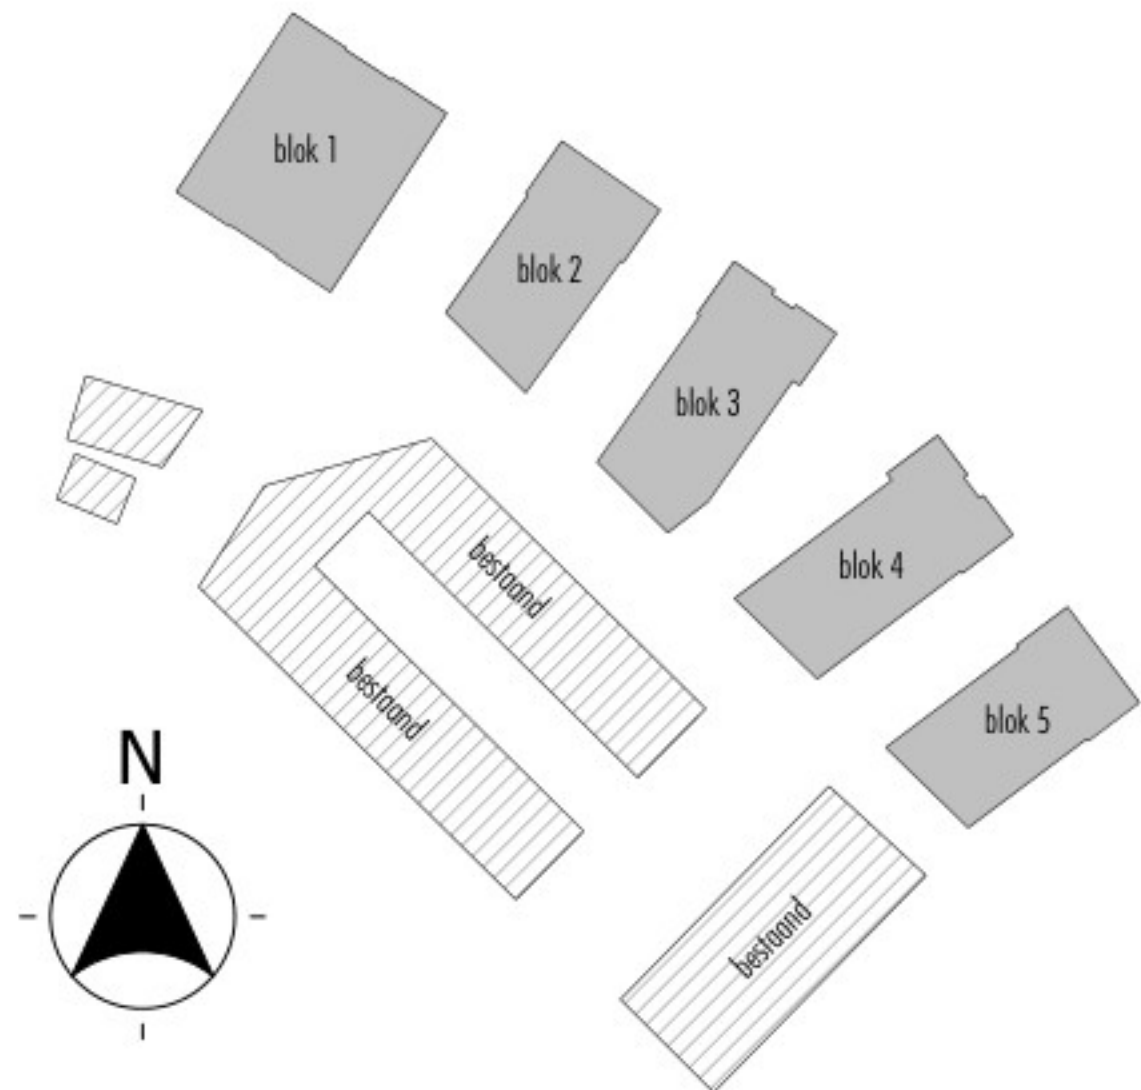

sectie F
perceel 6164
6165
5971
6132
6133
5776
5781

Behoort bij het besluit van
Burgemeester en
Wethouders
van Alkmaar
Dossiernr: 0000830541
Datum: 3-10-2024



hfb+ hfb
ARCHITECTUUR

adres
HFB + HFB ARCHITECTUUR
Vaseland 78
3011 BN, Rotterdam

telefoonnummer
010 266 66 44

website
www.hfb-groep.nl

e-mail
info@hfb-groep.nl

A 19-01-2024 aanvullingen t.b.v. wabo
wijz. datum omschrijving

project
Bedrijfsunits Zeglis, Alkmaar

opdrachtgever
Reales

fase
omgevingsvergunning

tekeningsruimte

Situatie

formaat schaal getekend/gewijzigd projectcode tekeningcode
A1 1:500 27-11-2023 A 19-01-2024 23089 BA-002

Toelichting grondslagen

In dit document kunt u secties vinden die onleesbaar zijn gemaakt. Deze informatie is achterwege gelaten op basis van de Wet open overheid (Woo). De letter die hierbij is vermeld correspondeert met de bijbehorende grondslag in onderstaand overzicht.

J Art. 5.1 lid 2 sub e

Het belang van de openbaarmaking van deze informatie weegt niet op tegen het belang van de eerbiediging van de persoonlijke levenssfeer van betrokkenen