
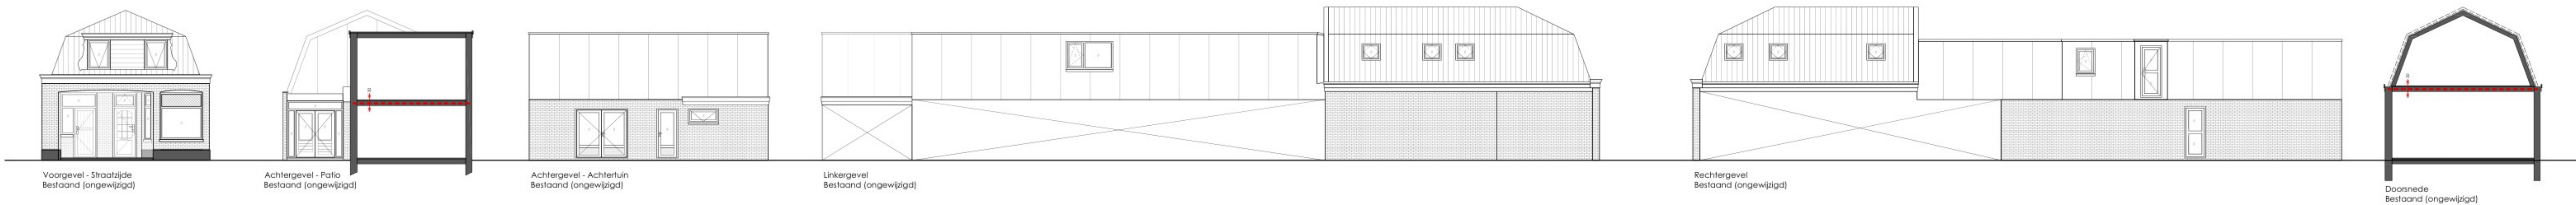


Varnebroek 37-39, Alkmaar

Tekeningen aanvraag omgevingsvergunning.

Huidige situatie

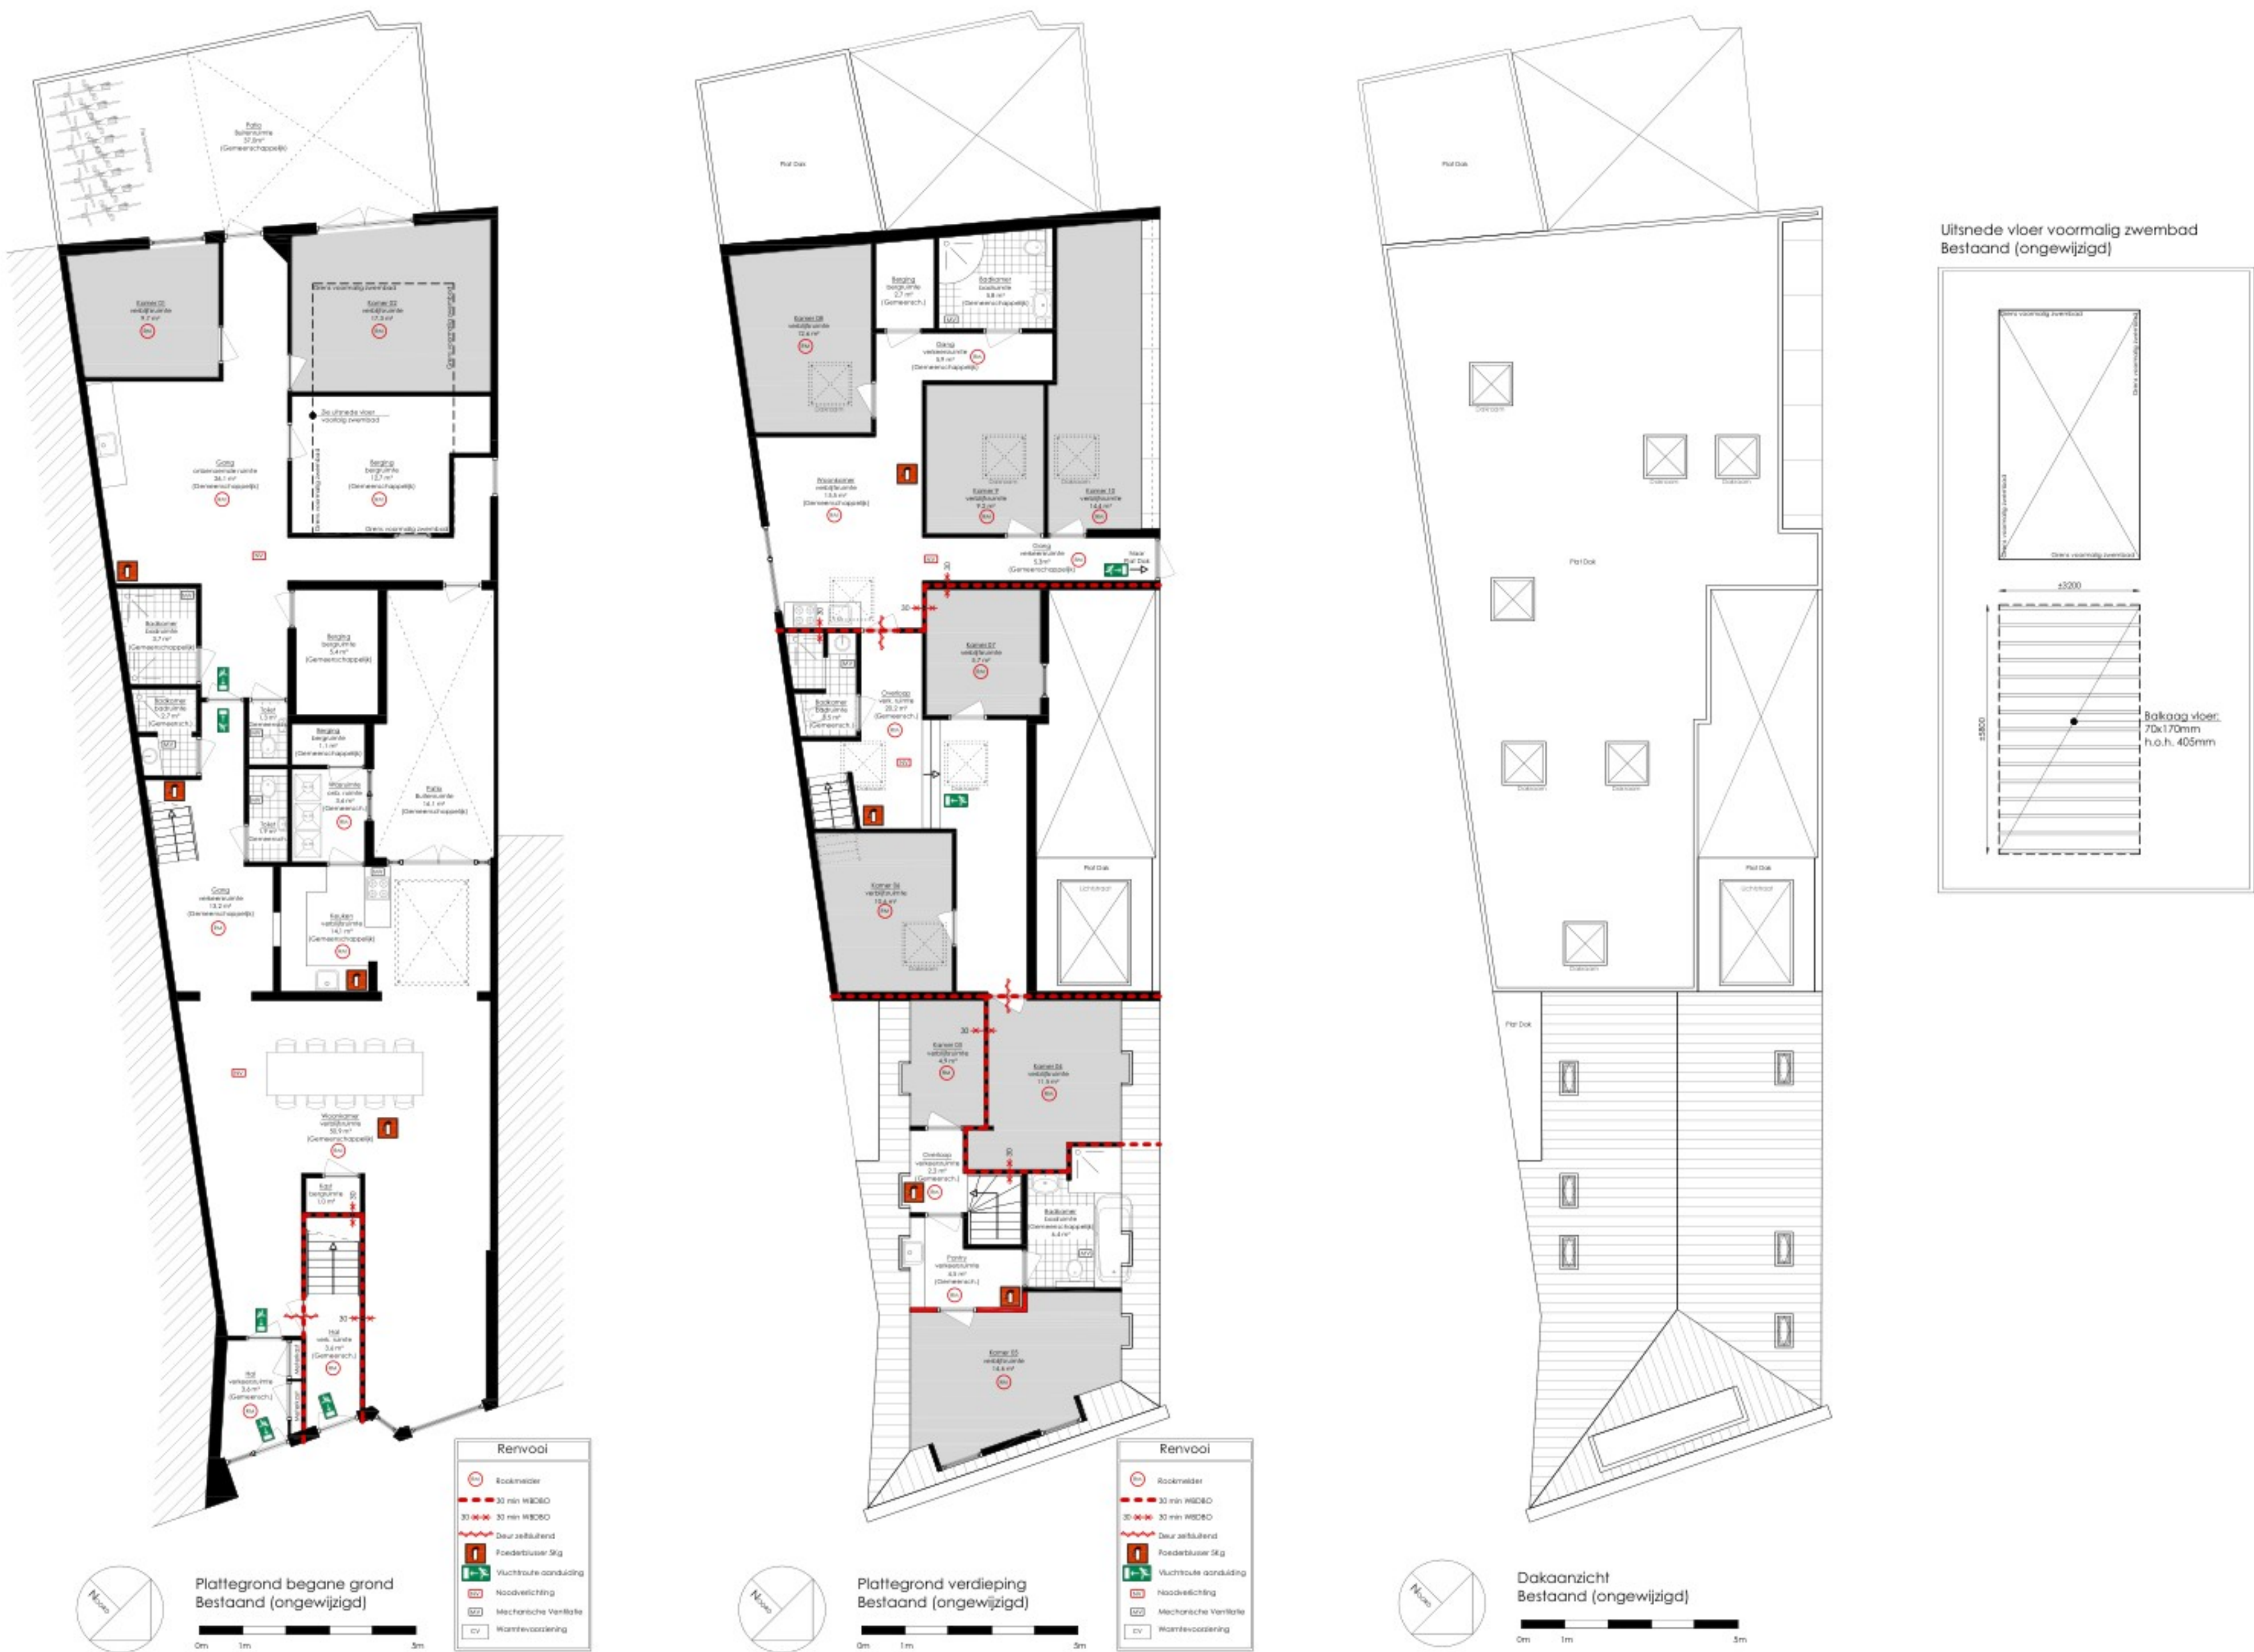

Behoort bij het besluit van
Burgemeester en
Wethouders
van Alkmaar

Dossiernr: 0000580582
Datum: 5-7-2024

Toelichting grondslagen

In dit document kunt u secties vinden die onleesbaar zijn gemaakt. Deze informatie is achterwege gelaten op basis van de Wet open overheid (Woo). De letter die hierbij is vermeld correspondeert met de bijbehorende grondslag in onderstaand overzicht.

J Art. 5.1 lid 2 sub e

Het belang van de openbaarmaking van deze informatie weegt niet op tegen het belang van de eerbiediging van de persoonlijke levenssfeer van betrokkenen