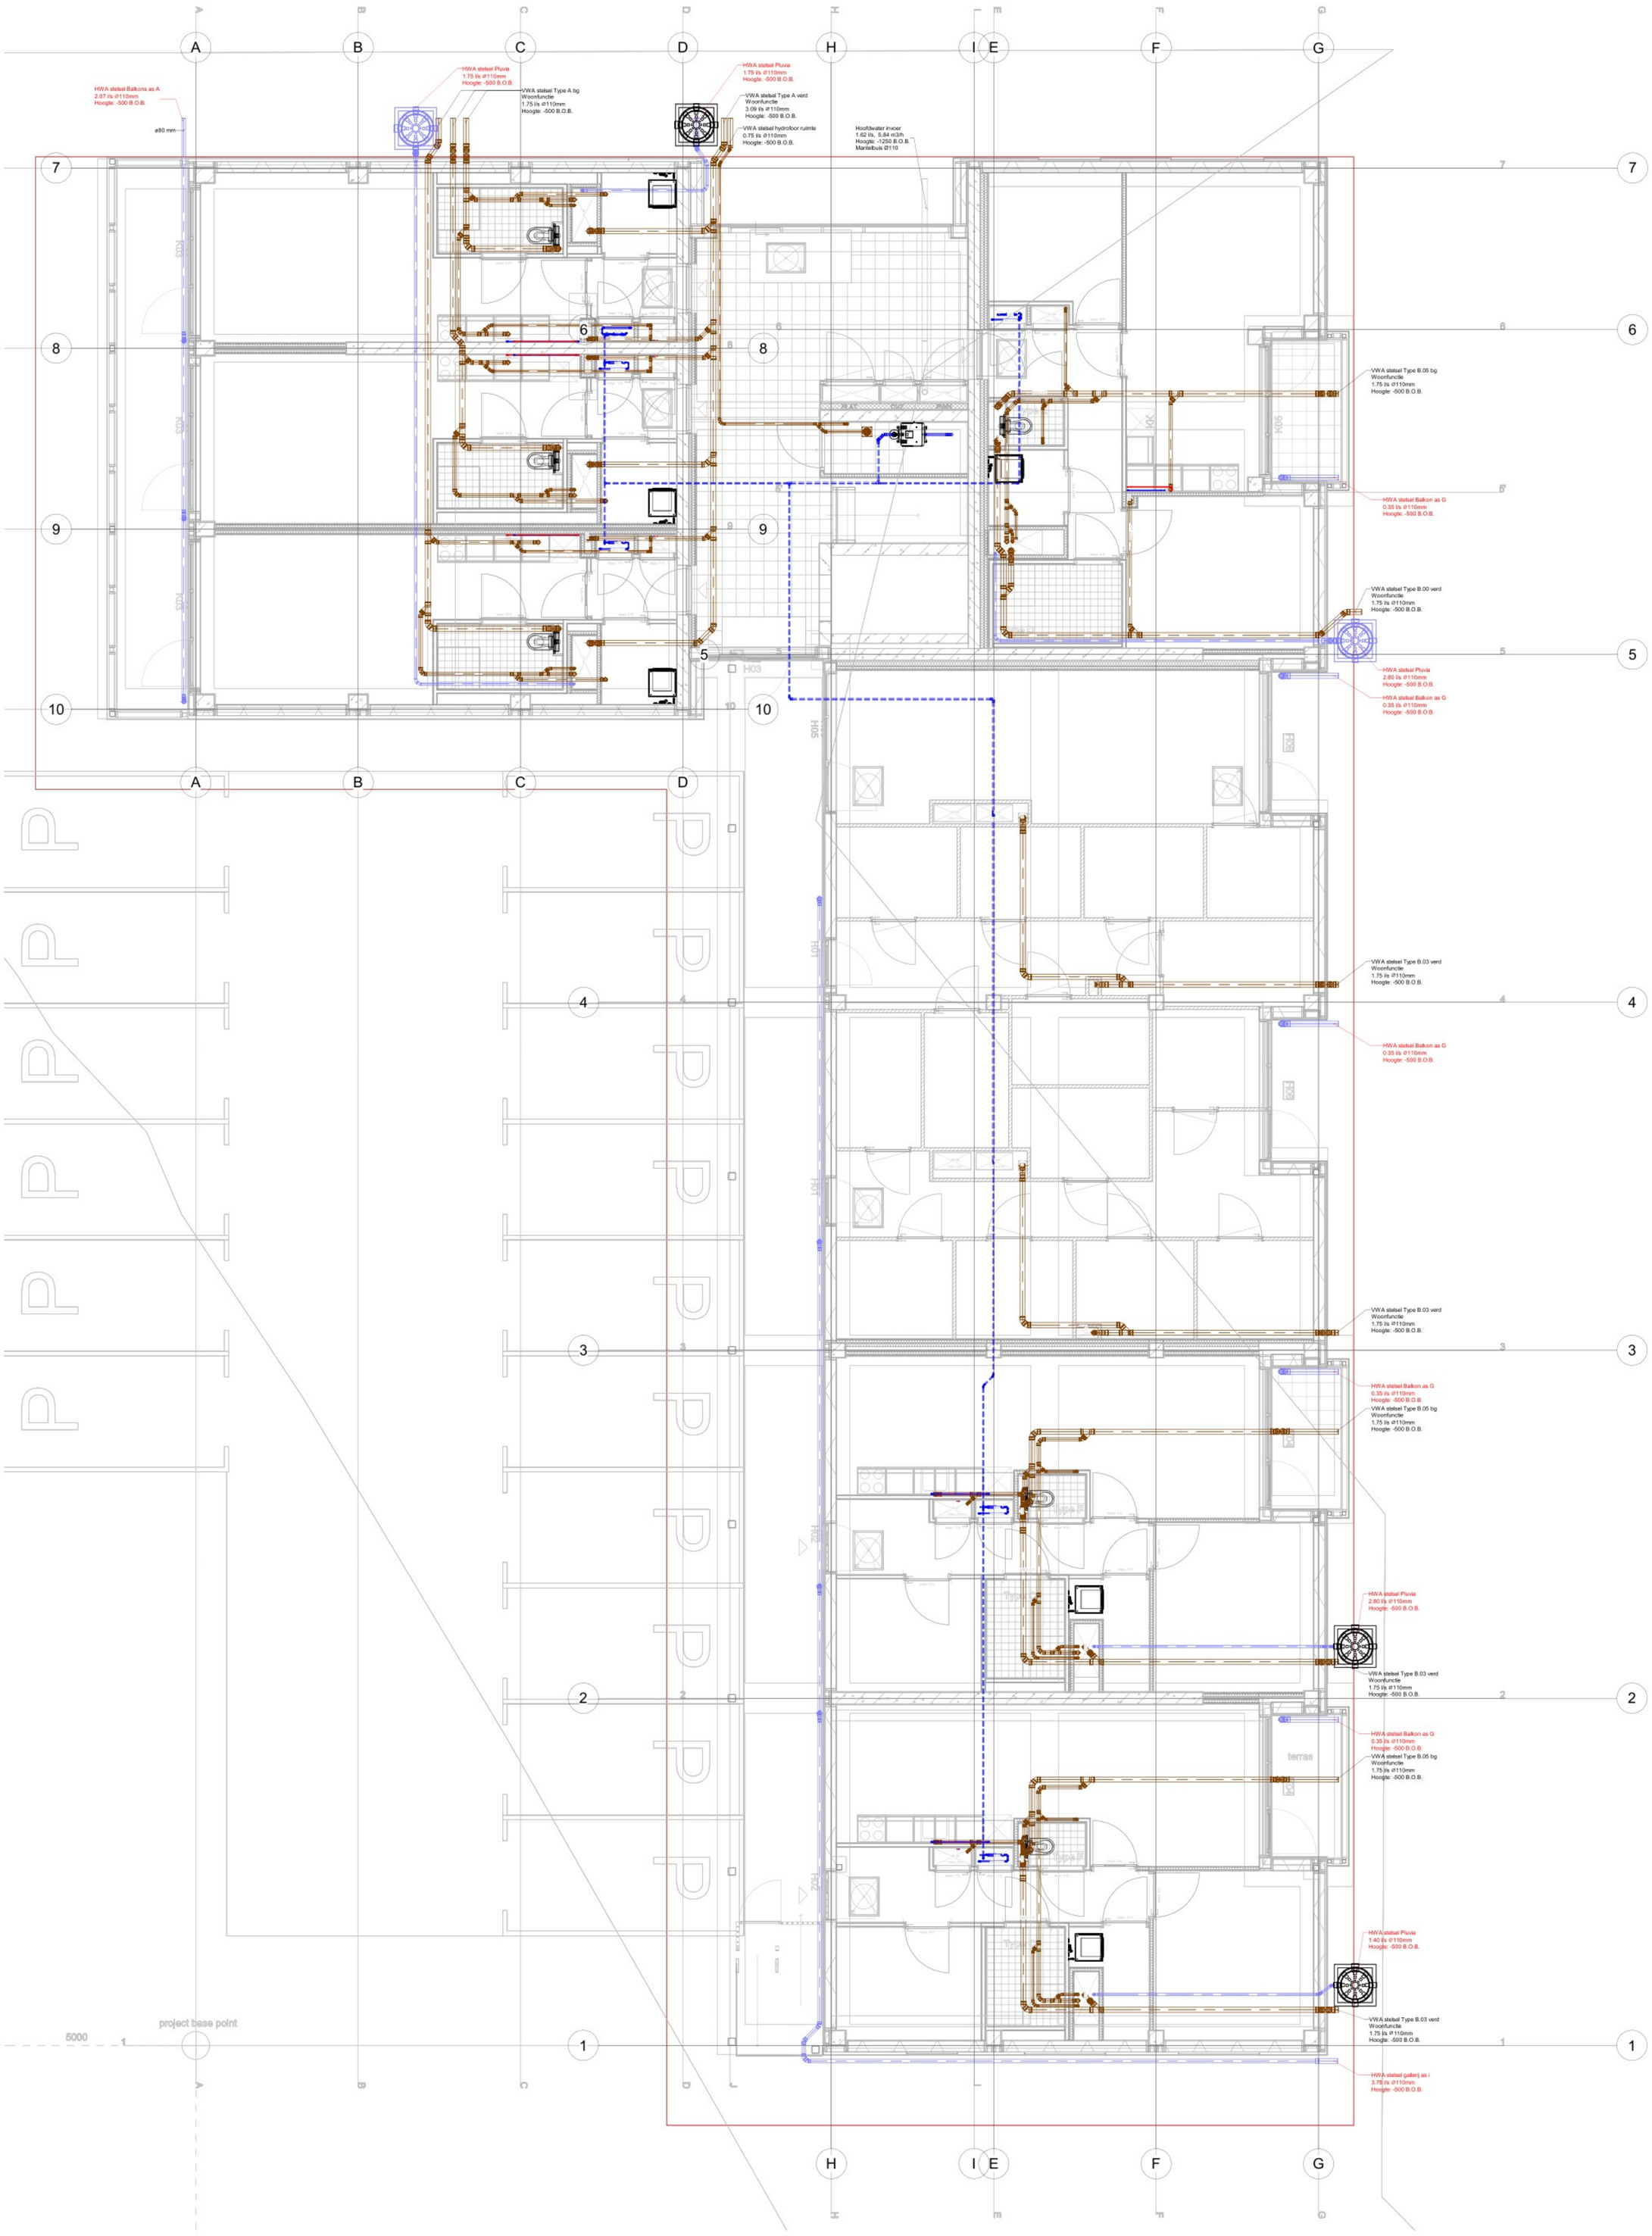

Renvooi

Symbool	Systeem	Materiaal
	VWA	Wavin AS+ in schachten
	VWA	Wavin PP instort
	VWA	Wavin PVC in fundering
	HWA	Geberit PE Persleiding
	HWA	Wavin PVC
	Koud water	Wavin Tigris
	Warm water	Wavin Tigris

- Ronde sparingen: hart sparing t.o.v. bovenkant fundering.
- Rechthoekige sparingen: onderkant sparing t.o.v. bovenkant fundering

Ø 110 = afmeting sparing
-300 = hoogte t.o.v. bovenkant fundering

Behoort bij het besluit van
Burgemeester en
Wethouders
van Alkmaar

Dossiernr: 59537

Datum: 18-2-2025

TER GOEDKEURING

wijz	datum	omschrijving	tek.

Project : Bredero-vondelstraat	Schaal : 1:50
Werknummer : 05P220070	Formaat : A0
Opdrachtgever : Woonwaard	Datum: 12-12-2023
Onderdeel : Uittrede tekening fundering	Getekend: [redacted]
	Projectl. : EK
HMB W-Techniek — Hemubo Almere B.V., Bankastraat 1, 1332 EA Almere, tel: 036-5492750, fax: 036-5492759, e-mail: w-techniek@hemubo.nl	Tekening nummer: CO_W50_F_01
	Bouwnummer: n.v.t.

Deze tekening is volgens de BPK 0800 in Nl/Nfpron opgesteld en is eigendom van HMB W-Techniek. Aan deze tekening kunnen geen rechten worden ontleend. Gebruik van de informatie op deze tekening is verboden als deze tekening niet door u bestelend is. Overtekenmaking, vermenigvuldiging, verspreiding en/of openbaarmaking van deze informatie aan derden is niet toegestaan.

gekekend met Stabicad