


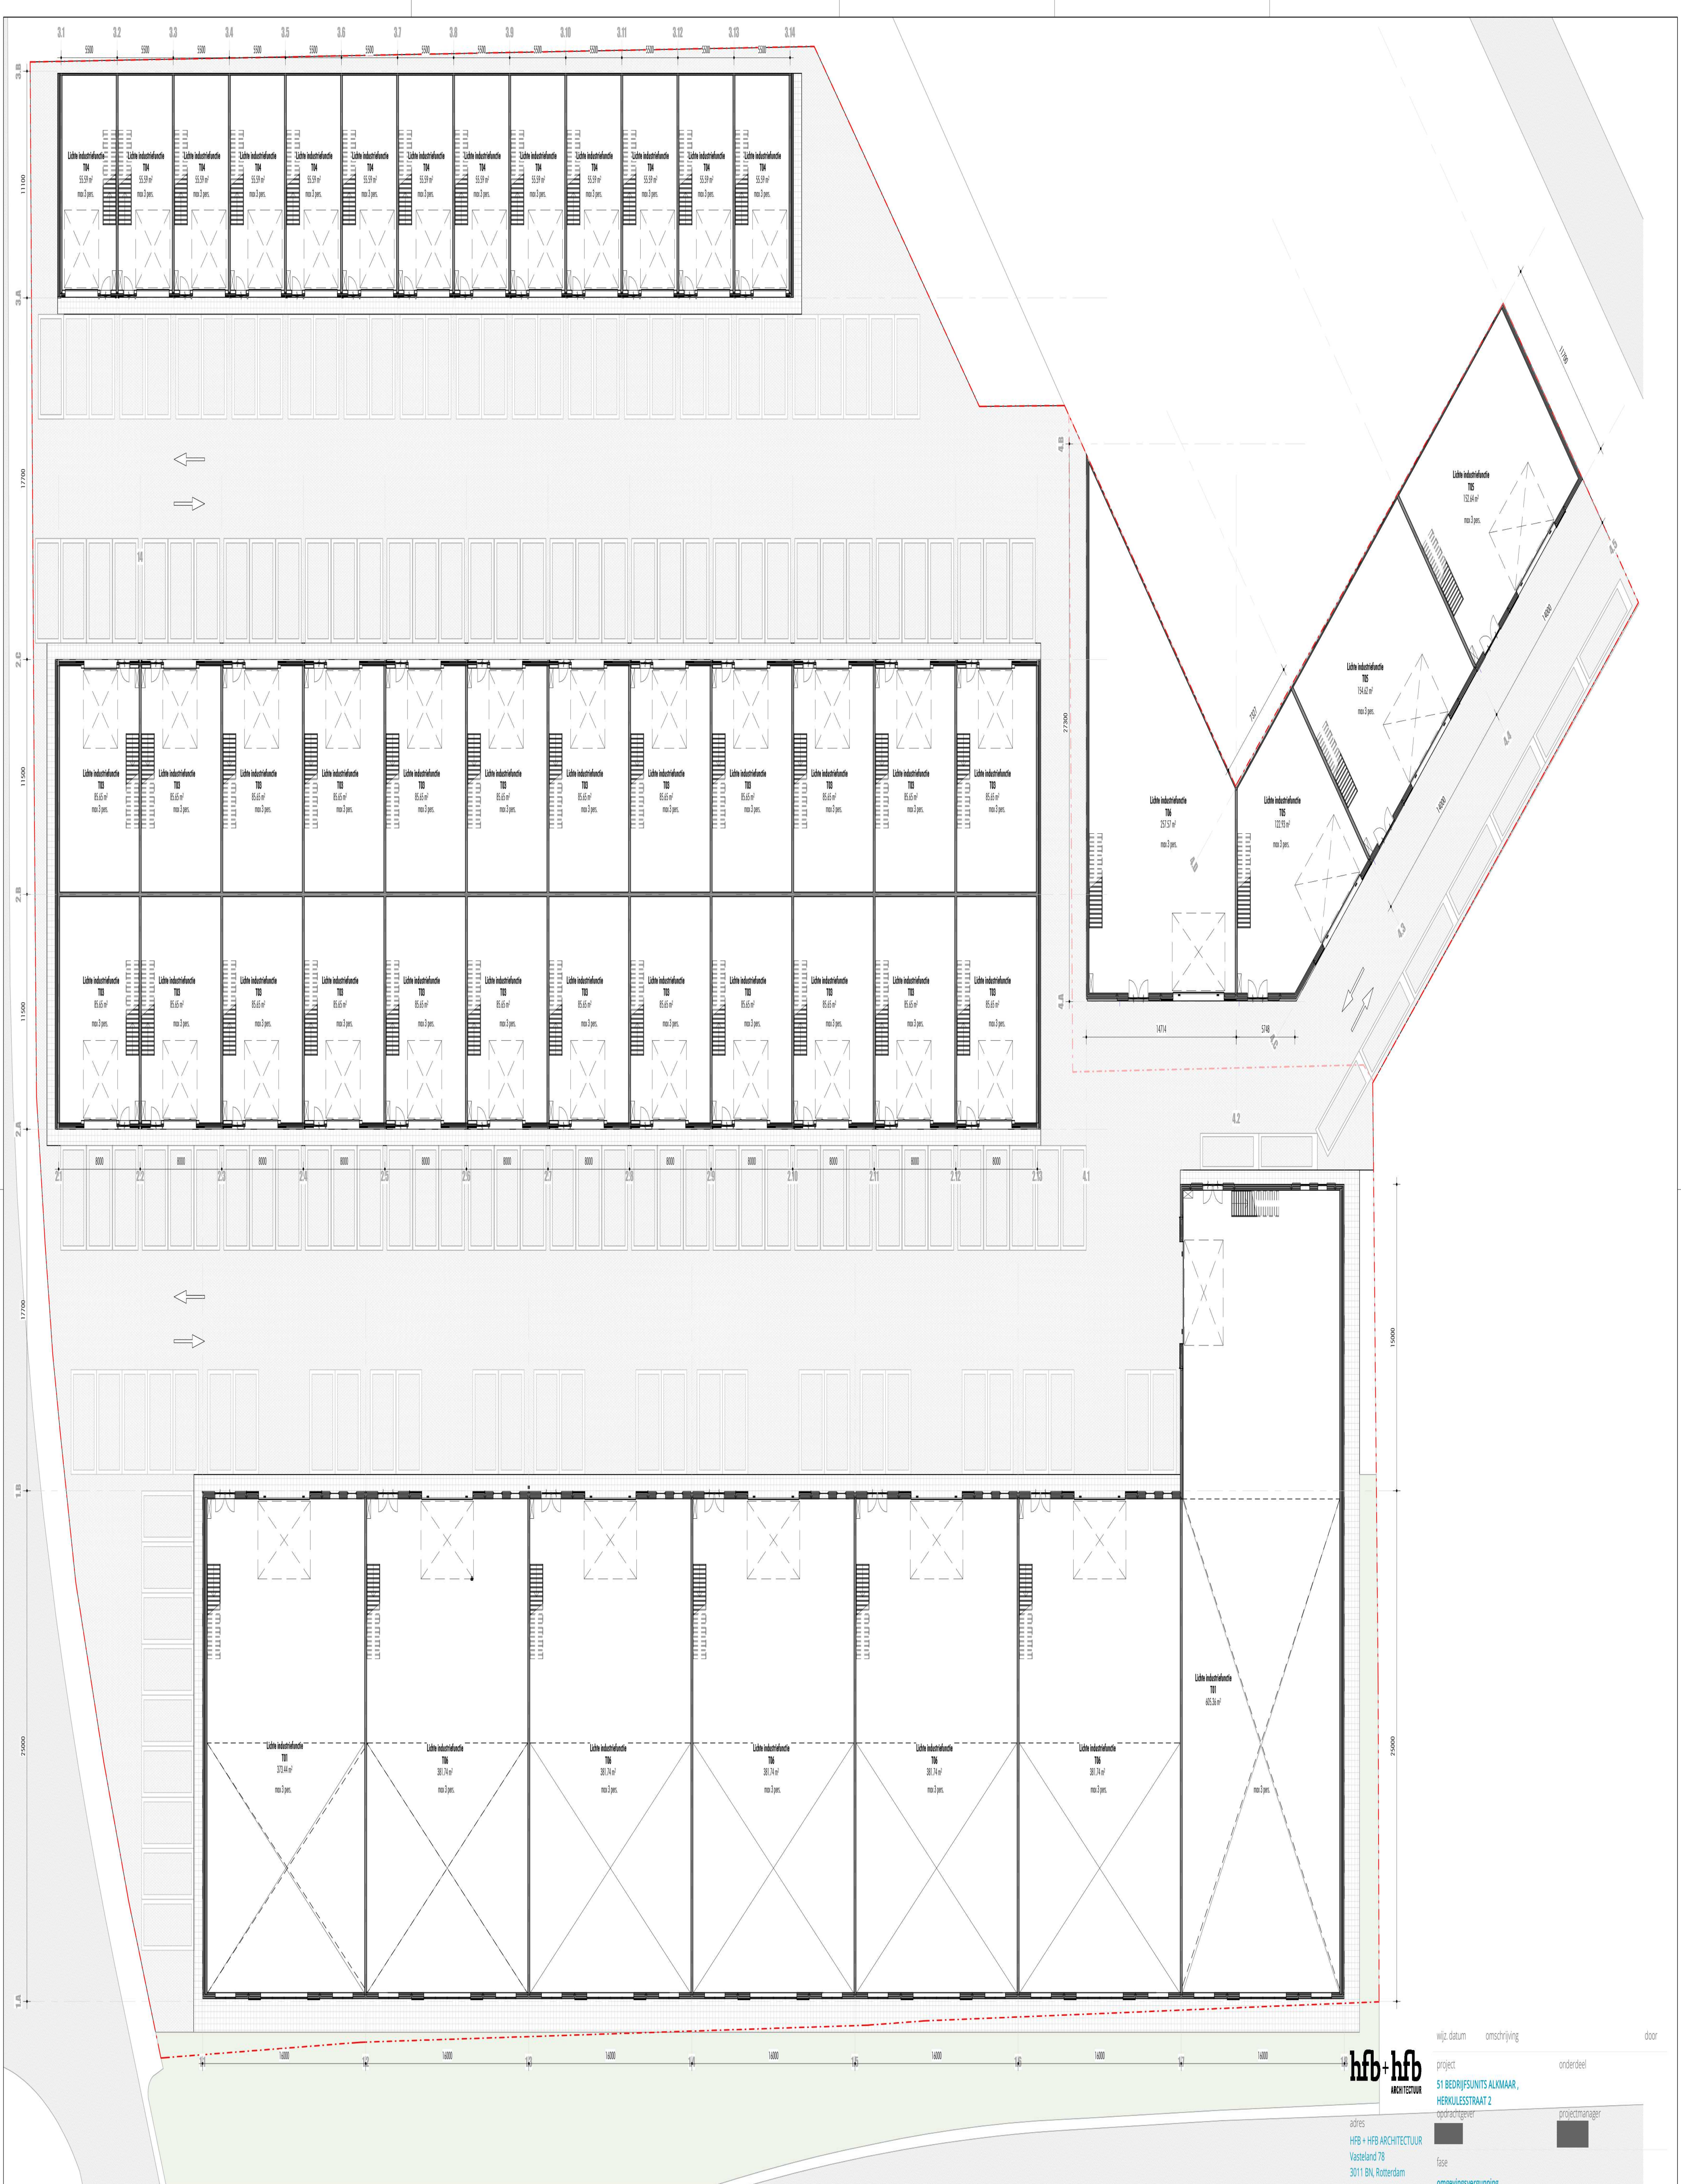

hfb+hfb
ARCHITECTUUR

adres
HFB + HFB ARCHITECTUUR
Vasteland 78
3011 BN, Rotterdam

telefoonnummer
010 266 66 44
website
www.hfb-groep.nl

e-mail
info@hfb-groep.nl

wijz.	datum	omschrijving	door
		project	onderdeel
		51 BEDRIJFSUNITS ALKMAAR, HERKULESSTRAAT 2	
		opdrachtgever	projectmanager
		fase	
		omgevingsvergunning	

tekeningnaam	formaat	schaal	getekend/gewijzigd	projectcode	tekeningcode
BEGANE GROND	A1	1:200	12-12-2024	24095	BA-100