


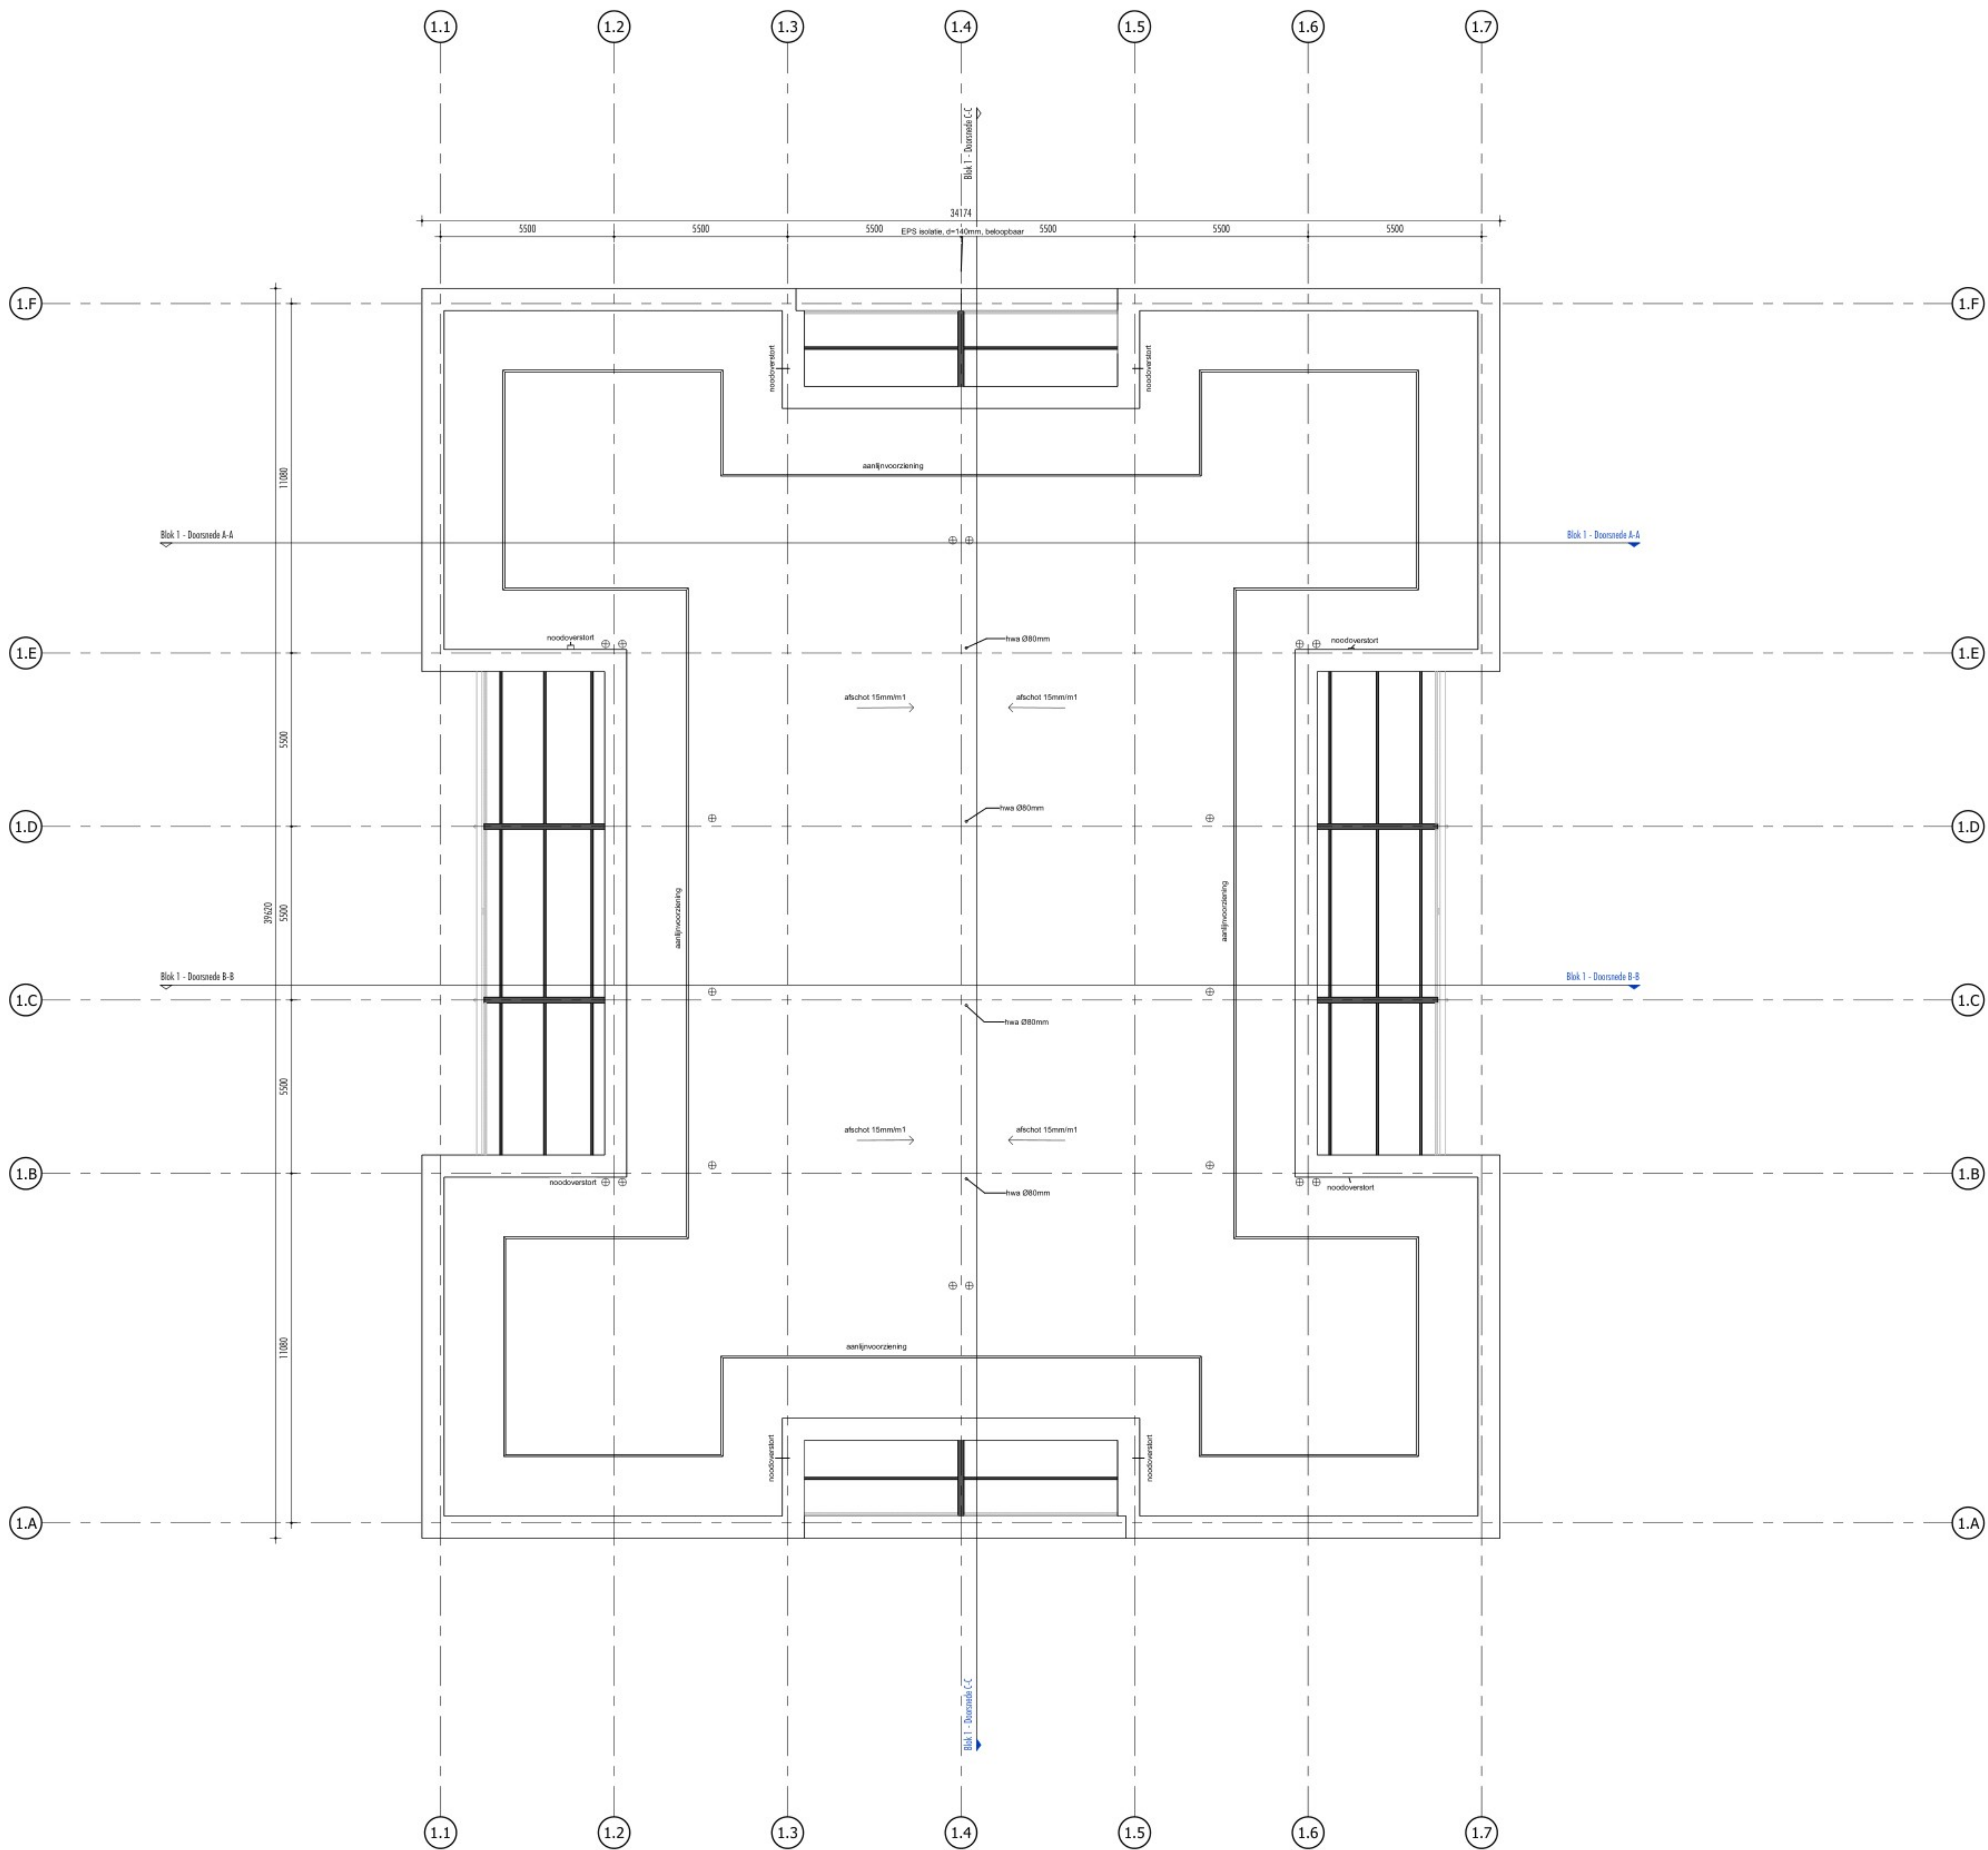

RENVOOI REGELGEVING

De bedrijfsruimte worden aangevraagd en casco opgeleverd als (lichte) industriefunctie

Het gebouw voldoet aan Bouwbesluit 2012, ook voor zover niet benoemd in rapporten en tekeningen behorende bij de aanvraag omgevingsvergunning:

- Hoofdstuk 1 Algemene bepalingen
- Hoofdstuk 2 Technische bouwvoorschriften uit het oogpunt van veiligheid
- Hoofdstuk 3 Technische bouwvoorschriften uit het oogpunt van gezondheid
- Hoofdstuk 4 Technische bouwvoorschriften uit het oogpunt van bruikbaarheid
- Hoofdstuk 5 Technische bouwvoorschriften uit het oogpunt van energiezorgzaamheid en milieu
- Hoofdstuk 6 Technische bouwvoorschriften uit het oogpunt van installatie
- Hoofdstuk 7 Voorschriften inzake het gebruik van bouwwerken, open erven en terreinen
- Hoofdstuk 8 Bouw- en sloopwerkzaamheden
- Hoofdstuk 9 Overgangs- en slotbepalingen

Constructies conform tekeningen en berekeningen constructeur

Ventilatie debiet eis voor industriefunctie is 6,5 dm³/s per persoon.
Uitgangspunt is 3 personen per verdieping dat maakt de ventilatie eis 19,5dm³/s per verdieping. Ventilatie debiet eis voor een toilet is 7dm³/s.
Ventilatie voorzieningen zijn weergegeven op de bouwkundige tekeningen.



Rc-waarden:
Gevel Rc ≥ 4,7 m²/K/W
beglazing U ≤ 1,2 W/m²K
deuren U ≤ 1,65 W/m²K
Begane grondvloer Rc ≥ 3,7 m²/K/W
Dak Rc ≥ 6,3 m²/K/W

Peil en uitzetten
Het peil t.o.v. waaruit alle hoogten en diepten worden gemeten, komt overeen met de bovenkant van de begane grondvloer van het gebouw. Dit peil t.o.v. N.A.P. wordt door bouw- en woningtoezicht van de gemeente Alkmaar vastgesteld.

De bedrijfsruimte worden aangevraagd als (lichte)industriefunctie met de mogelijkheid van max. 50m² (ondergeschikte) kantoorfunctie op de verdieping.

De gebruiker is bij ander gebruik zelf verantwoordelijk voor het verkrijgen van de benodigde toestemming(en) en/of (omgevings)vergunning(en). Daarbij worden de units worden casco opgeleverd, de gebruiker dient zelf te zorgen voor brandblussers, toiletten, noodverlichting, rookmelders, verwarming, elektrische installaties en binnenwanden conform daarvoor geldende normen en richtlijnen worden aan te brengen.

RENVOOI BRANDVEILIGHEID	
	kozijn/wand 30min WBDBo, 2 richtingen
	kozijn/wand 60min WBDBo, 2 richtingen
	zelfsklutende deur, 30min WBDBo, 2 richtingen
	zelfsklutende deur, 60min WBDBo, 2 richtingen
	zelfsklutende deur
	panieksluiting (knopcilinder)
	brandscheiding 30 minuten WBDBo
	brandscheiding 60 minuten WBDBo
	handbrandblussers volgens rapport adviseur
RENVOOI SYMBOLEN / AFKORTINGEN	
	entree
	meterkast
	hemelwaterafvoer
	ventilatirooster (b.v. natuurlijke toevoer)
	mechanische ventilatie afvoer

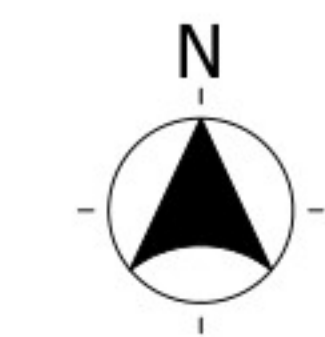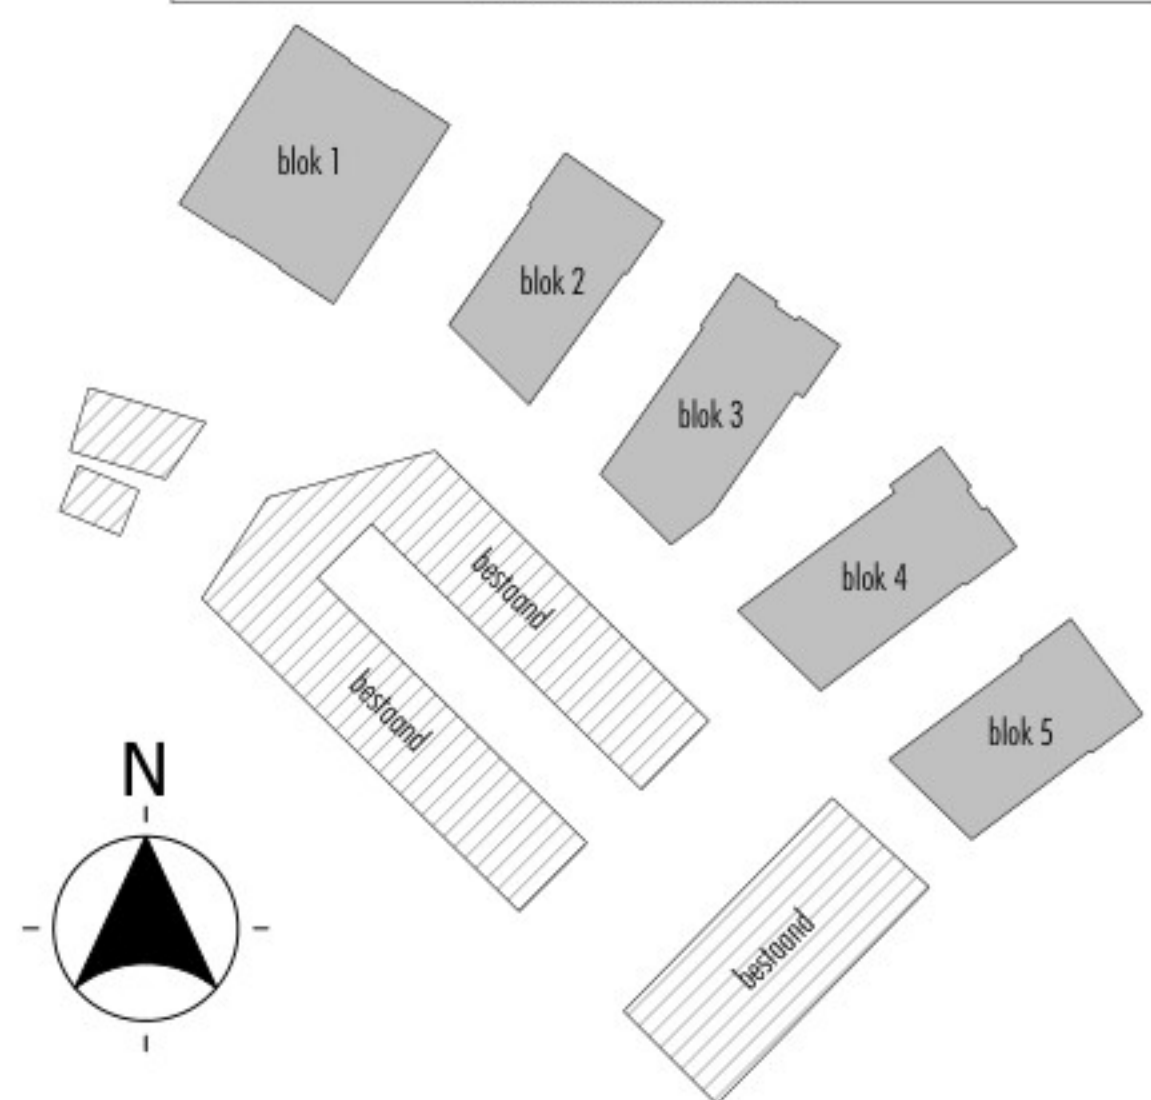

Toelichting grondslagen

In dit document kunt u secties vinden die onleesbaar zijn gemaakt. Deze informatie is achterwege gelaten op basis van de Wet open overheid (Woo). De letter die hierbij is vermeld correspondeert met de bijbehorende grondslag in onderstaand overzicht.

J Art. 5.1 lid 2 sub e

Het belang van de openbaarmaking van deze informatie weegt niet op tegen het belang van de eerbiediging van de persoonlijke levenssfeer van betrokkenen