


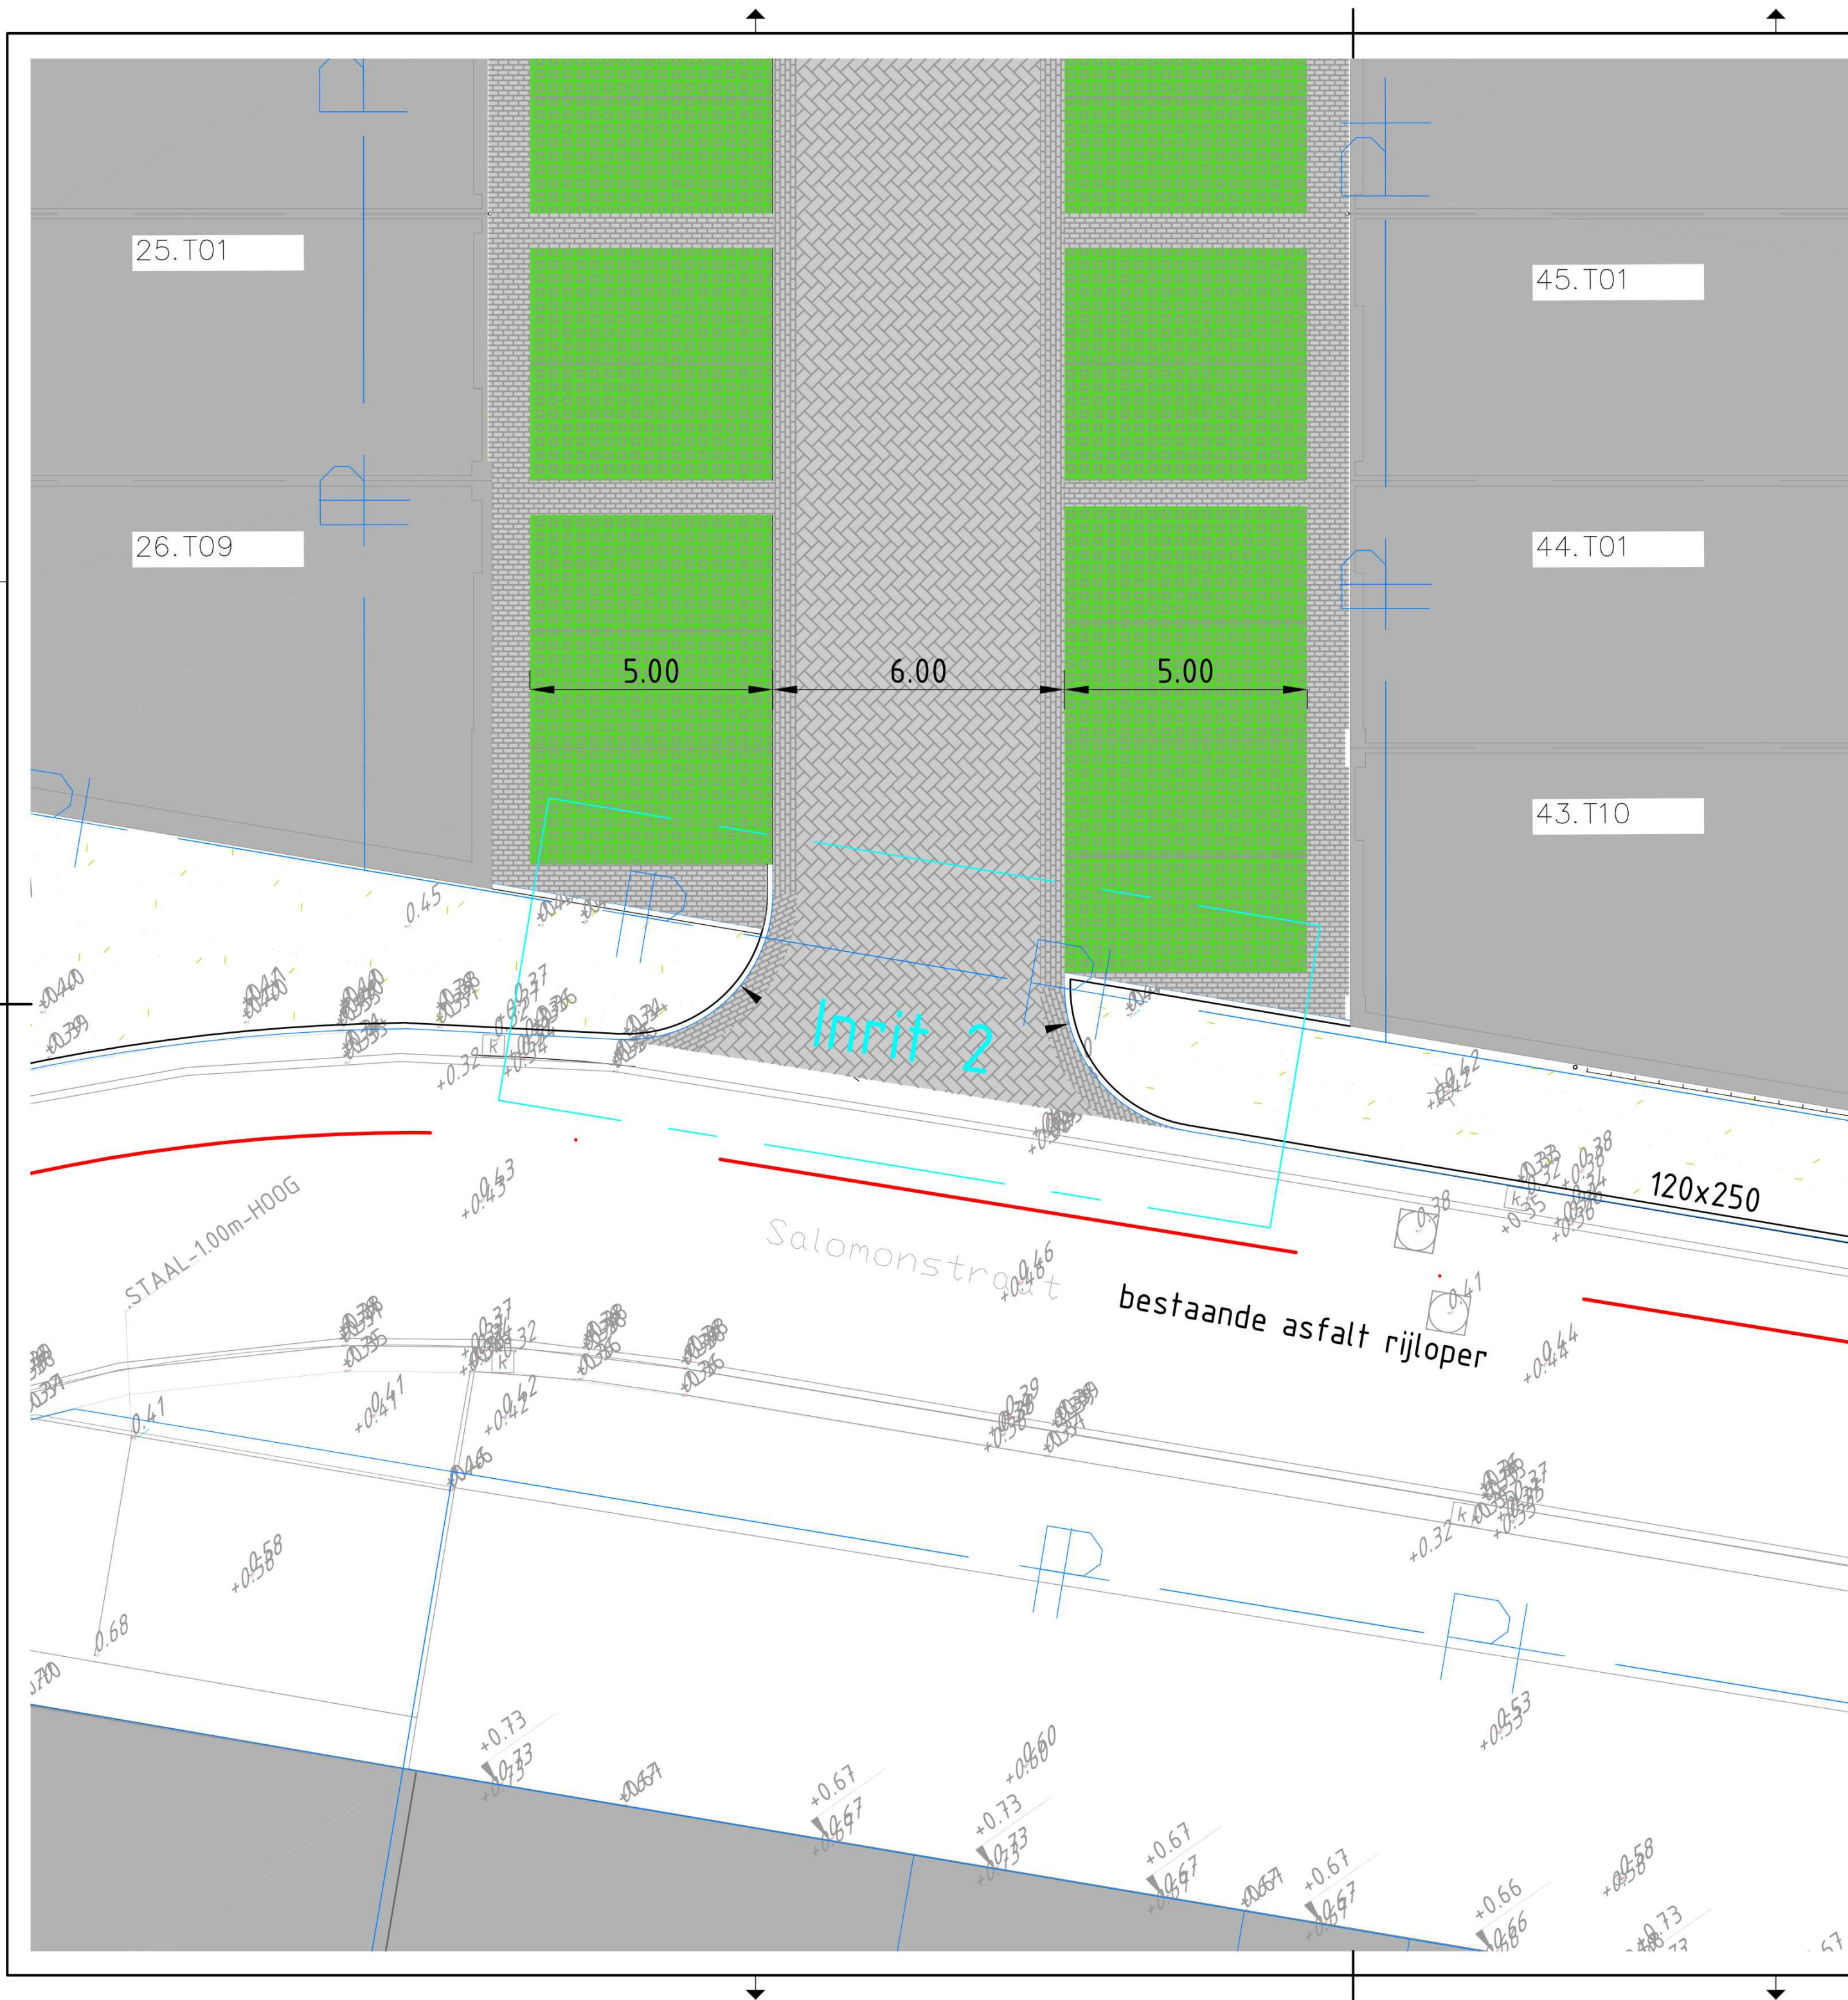


LEGENDA

- werkgrens
- perceelsgrenzen
- uitsnede inrit met nummer conform detailblad
- omgeving (BGT en inmeting)
- bebouwing
- maatvoering
- opsluitband 100x200 mm, kleur grijs
- trottoirband 130/150x250 mm, kleur grijs
- betonstraatsteen, keifmaat keperverband, kleur: grijs
- betonstraatsteen, keifmaat halfsteensverband, kleur: grijs (molgoten en trottoirs)
- grasbetontegels, type n.t.b. kleur: grijs
- inzaaien gazon

Behoort bij het besluit van
Burgemeester en
Wethouders
van Alkmaar

Dossiernr: 0000587780
Datum: 29-4-2024

Geweigerd

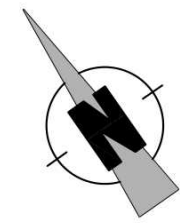

Getekend door [Redacted] J		Gecontroleerd door Reales		Goedgekeurd -	Blad -	Aantal -	Taal NL	Documentstatus Definitief
Projectnr. 0200	Tekeningnummer 0200.02	Besteknummer	Schaal 1:100	Formaat A2	Documenttype TEKENING	Datum uitgifte 11-01-2024	Documentnummer	
Project Zeglis Alkmaar								
Opdrachtgever Reales								
Onderdeel Ontwerptekening - inrit 2								
[Redacted]								
[Redacted]								



Toelichting grondslagen

In dit document kunt u secties vinden die onleesbaar zijn gemaakt. Deze informatie is achterwege gelaten op basis van de Wet open overheid (Woo). De letter die hierbij is vermeld correspondeert met de bijbehorende grondslag in onderstaand overzicht.

J Art. 5.1 lid 2 sub e

Het belang van de openbaarmaking van deze informatie weegt niet op tegen het belang van de eerbiediging van de persoonlijke levenssfeer van betrokkenen