



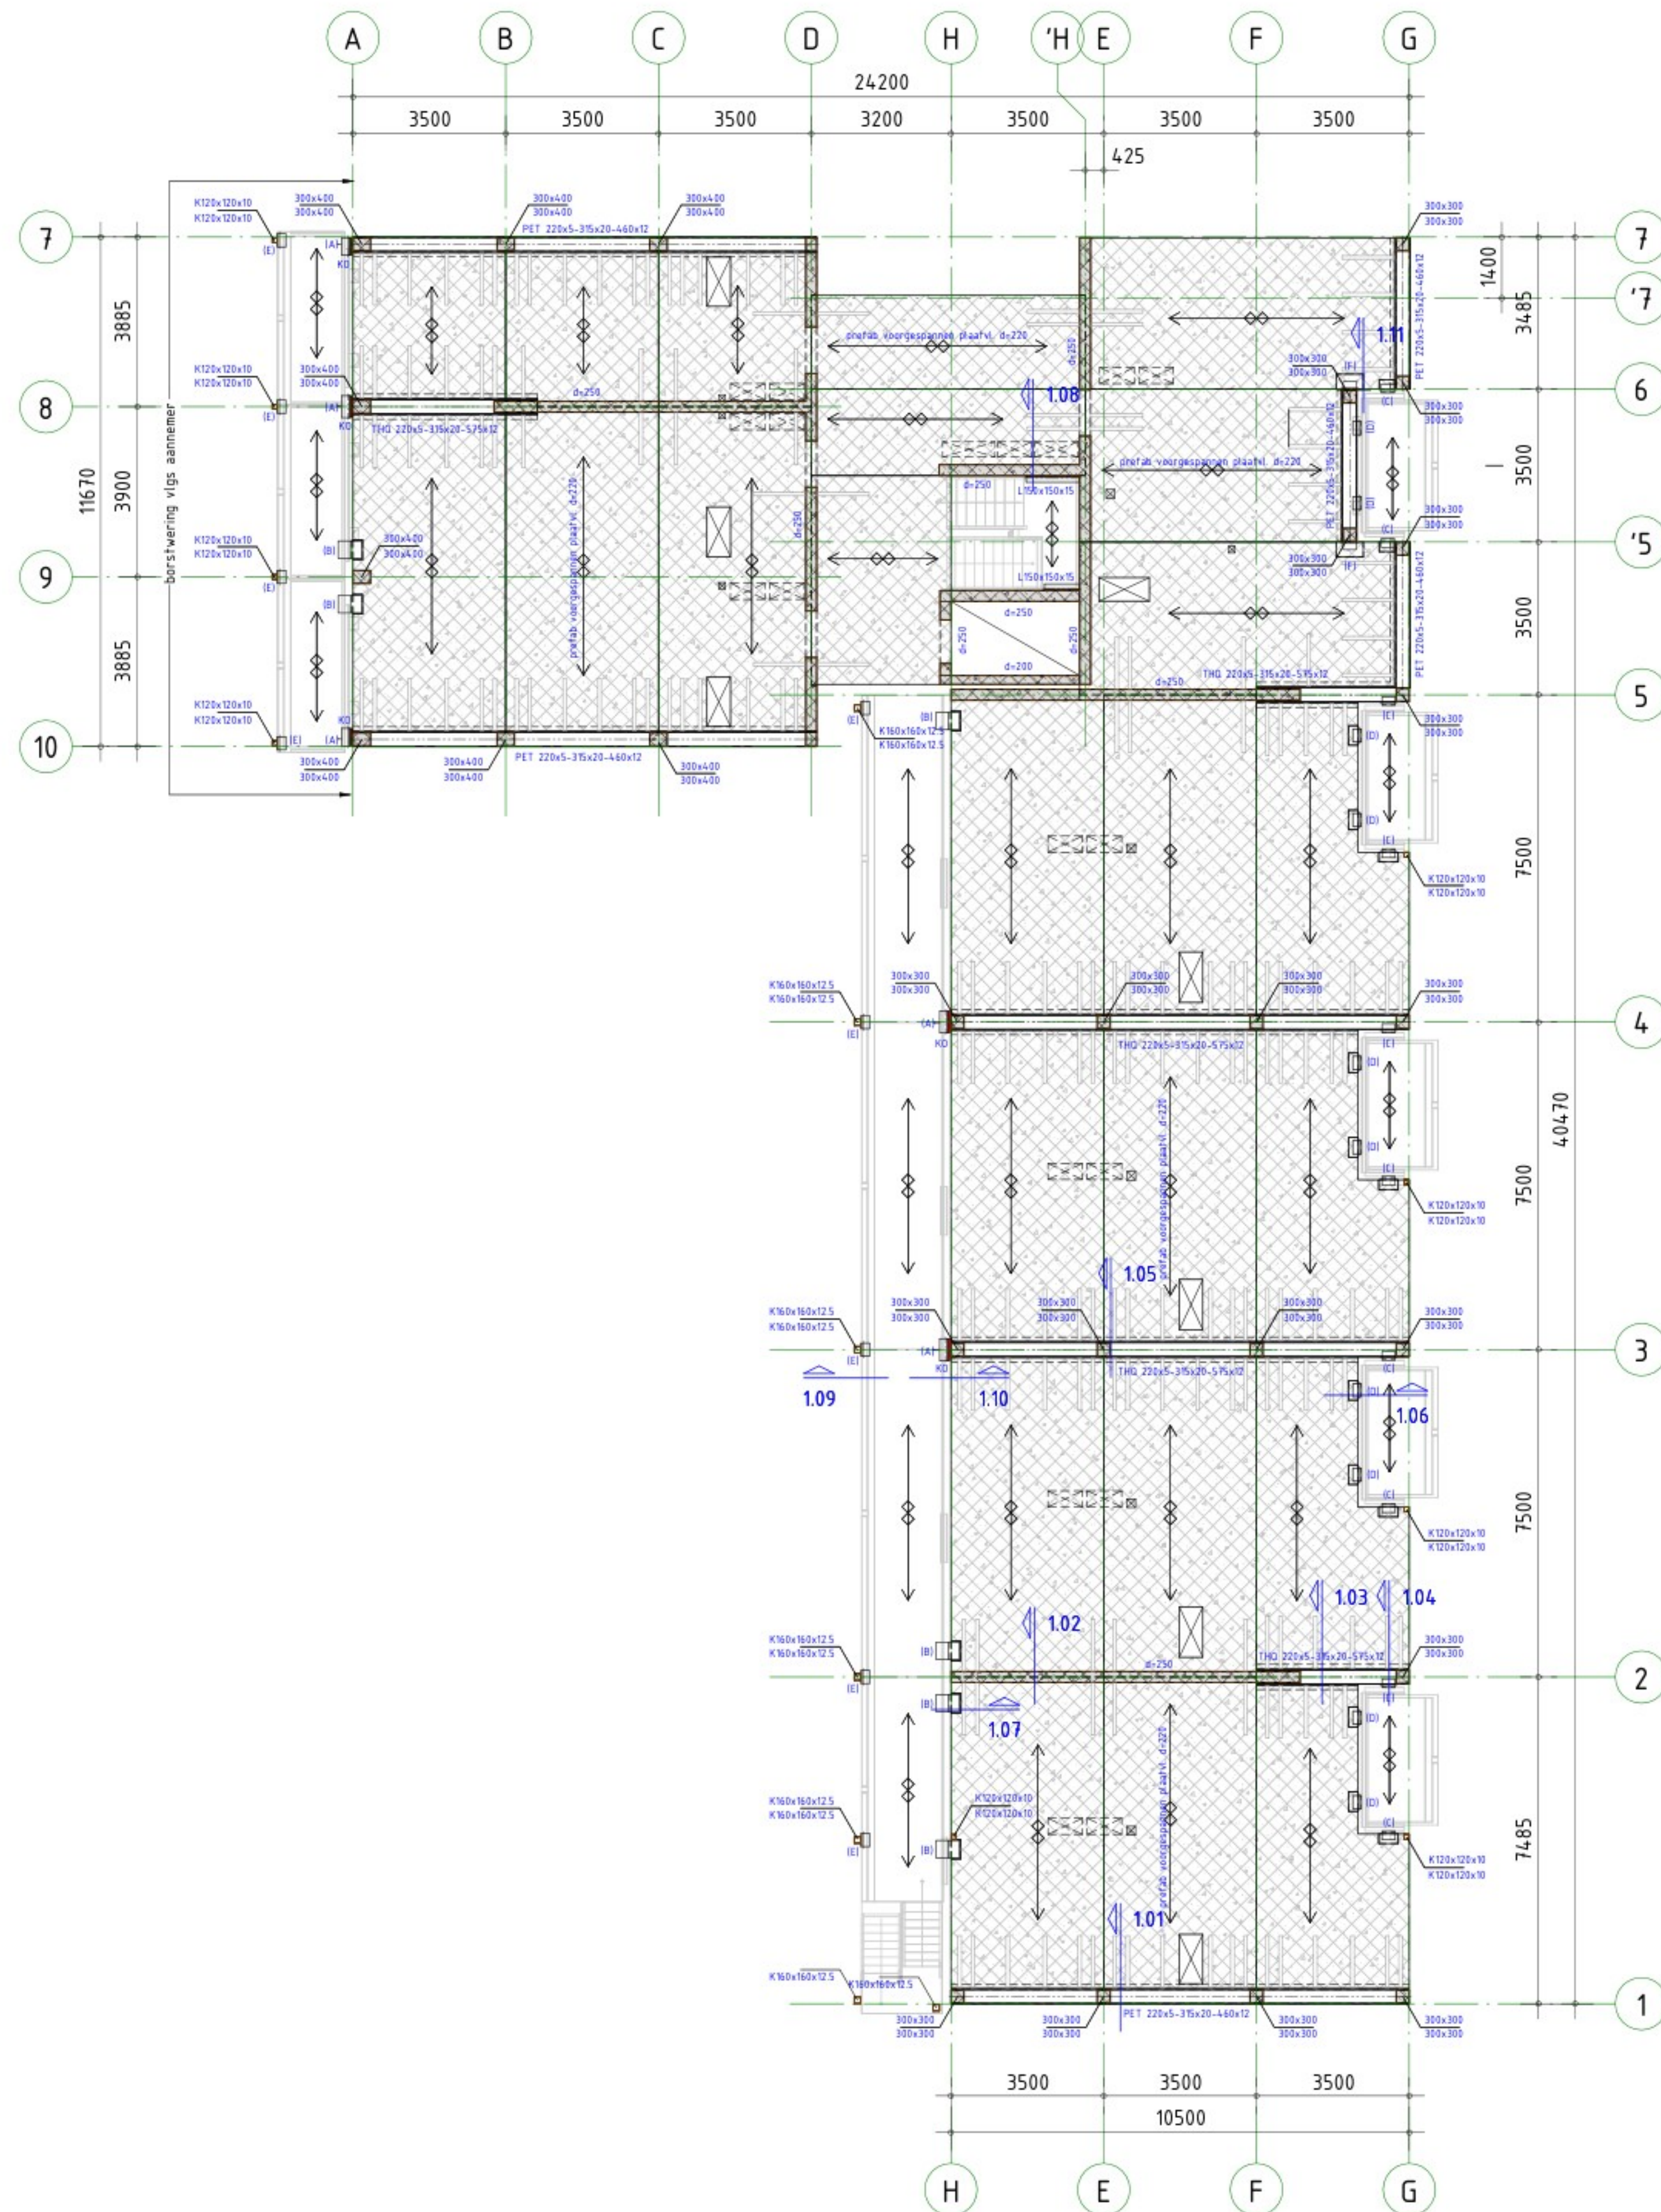

Behoort bij het besluit van
Burgemeester en
Vethouders
van Alkmaar
Dossier: 59537
Datum: 18-2-2025

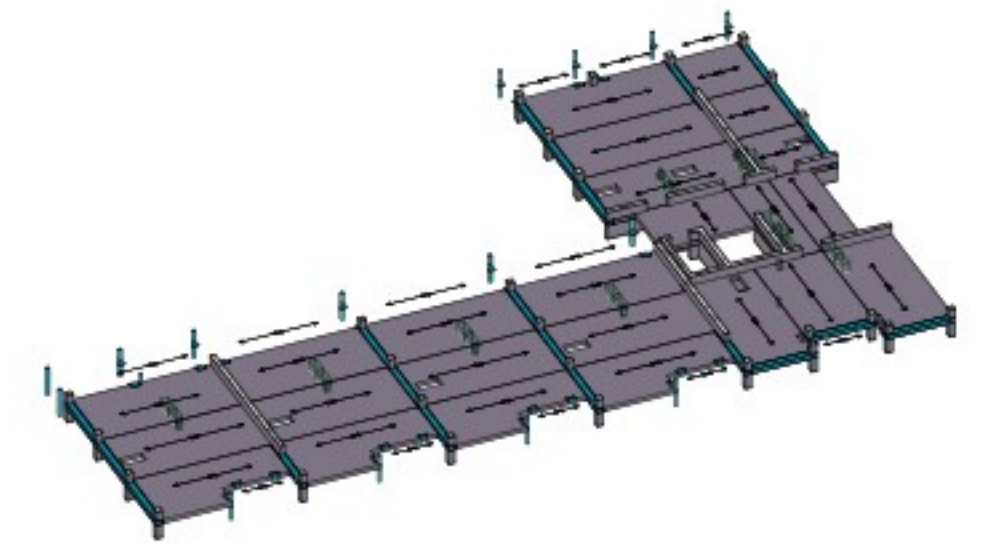

ALGEMENE OPMERKINGEN

- Alle hoogtematen t.o.v. Peil (tenzij anders aangegeven).
- Alle maten in mm (tenzij anders aangegeven).
- Voor overige maatvoering zie bouwkundige tekening(en).

LEGENDA

Materialen
Prefab beton
Overspanningsrichting(en)
Prefab betonplaat

KD : koudebrugonderbreking

(A) : L200x200x24, L=500mm

(B) : samengesteld hoekijzer met verstijvingschotten

(C) : L200x200x16 met verbrede plaat, verstijvingschotten of L200x200x24

(D) : L200x200x16 met verbrede plaat

(E) : aangelaste stalen plaat 200x300x16 met verstijvingschotten en doken

(F) : L200x200x24

kolomtype : kolom op de constructie

kolomtype : kolom onder de constructie

sparingszone

BRANDWERENDHEID

Onderdeel Eis Eis = tijdslang van de brandwerendheid met betrekking tot bezuigen in minuten.
- Hoofddraagconstructie 90 min.

RENVOOI STAALCONSTRUCTIE

Geldende voorschriften : Bouwbesluit 2012

Constructie : Staalconstructie Lasverbinding : Afmetingen en berekening volgens aannemer.

Flensprofiel en stripstaal : S355

Koker- en buisprofielen : S355

THG-liggers : S355

Koker- en buisprofielen vangingwiel/vangingwiel uitvoeren (tenzij anders aangegeven)

Bouverbinding : Afmetingen en berekening volgens aannemer.

Boulen en moeren : Oppervlakte behandeling : behandeling volgens bestek

Ankers (tenzij anders aangegeven)

RENVOOI BETONCONSTRUCTIE


Geldende voorschriften : Bouwbesluit 2012

Algemene gegevens:

- Ondersteuning- en stabiliteitsvoorzieningen tijdens uitvoering volgens werkplan van de aannemer.

- Betonkwaliteit/milieuklasse conform onderstaande tabel, tenzij anders aangegeven.

Constructie	Betonkwaliteit	Milieuklasse
prefab voorgespannen vloer	C55/67	XC1
prefab wanden	C45/55	XC1
prefab kolommen	C45/55	XC1

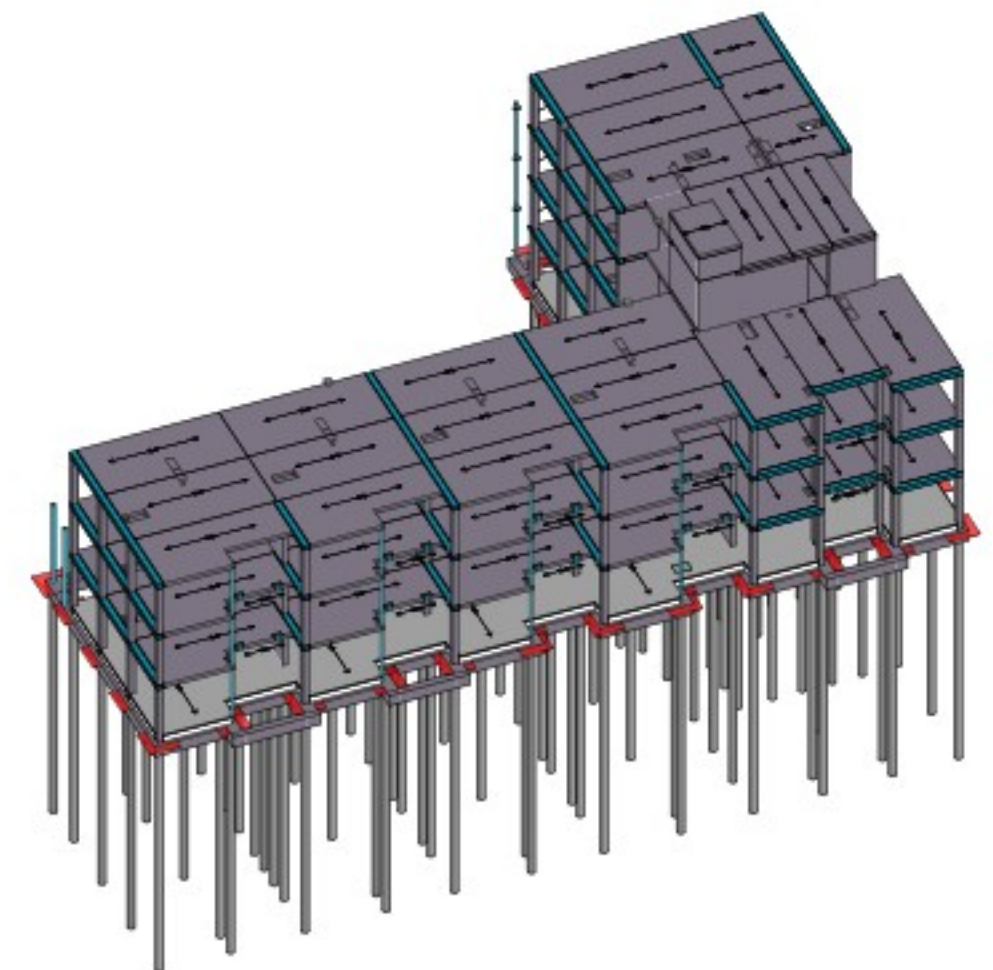

omschrijving wijziging	datum	getekend
	E	
	D	
	C	
	B	
	A	

Pieters
BOUWTECHNIEK

Definitief

Pieters Bouwtechniek
Vlietsorgstraat 15
2012 JB Haarlem
023-5431999

project
Bredero Vondelstraat, Alkmaar

opdrachtgever
Woonwaard

architect
DOOR architecten

info@pietersbouwtechniek.nl
www.pietersbouwtechniek.nl

formaat A1

schaal 1 : 100

datum 15-12-2023

fase Technisch Ontwerp

projectleider

tekenaar

onderwerp
1e Verdieping

projectnr.
122198

tekeningnr. wijz.

TO-101