



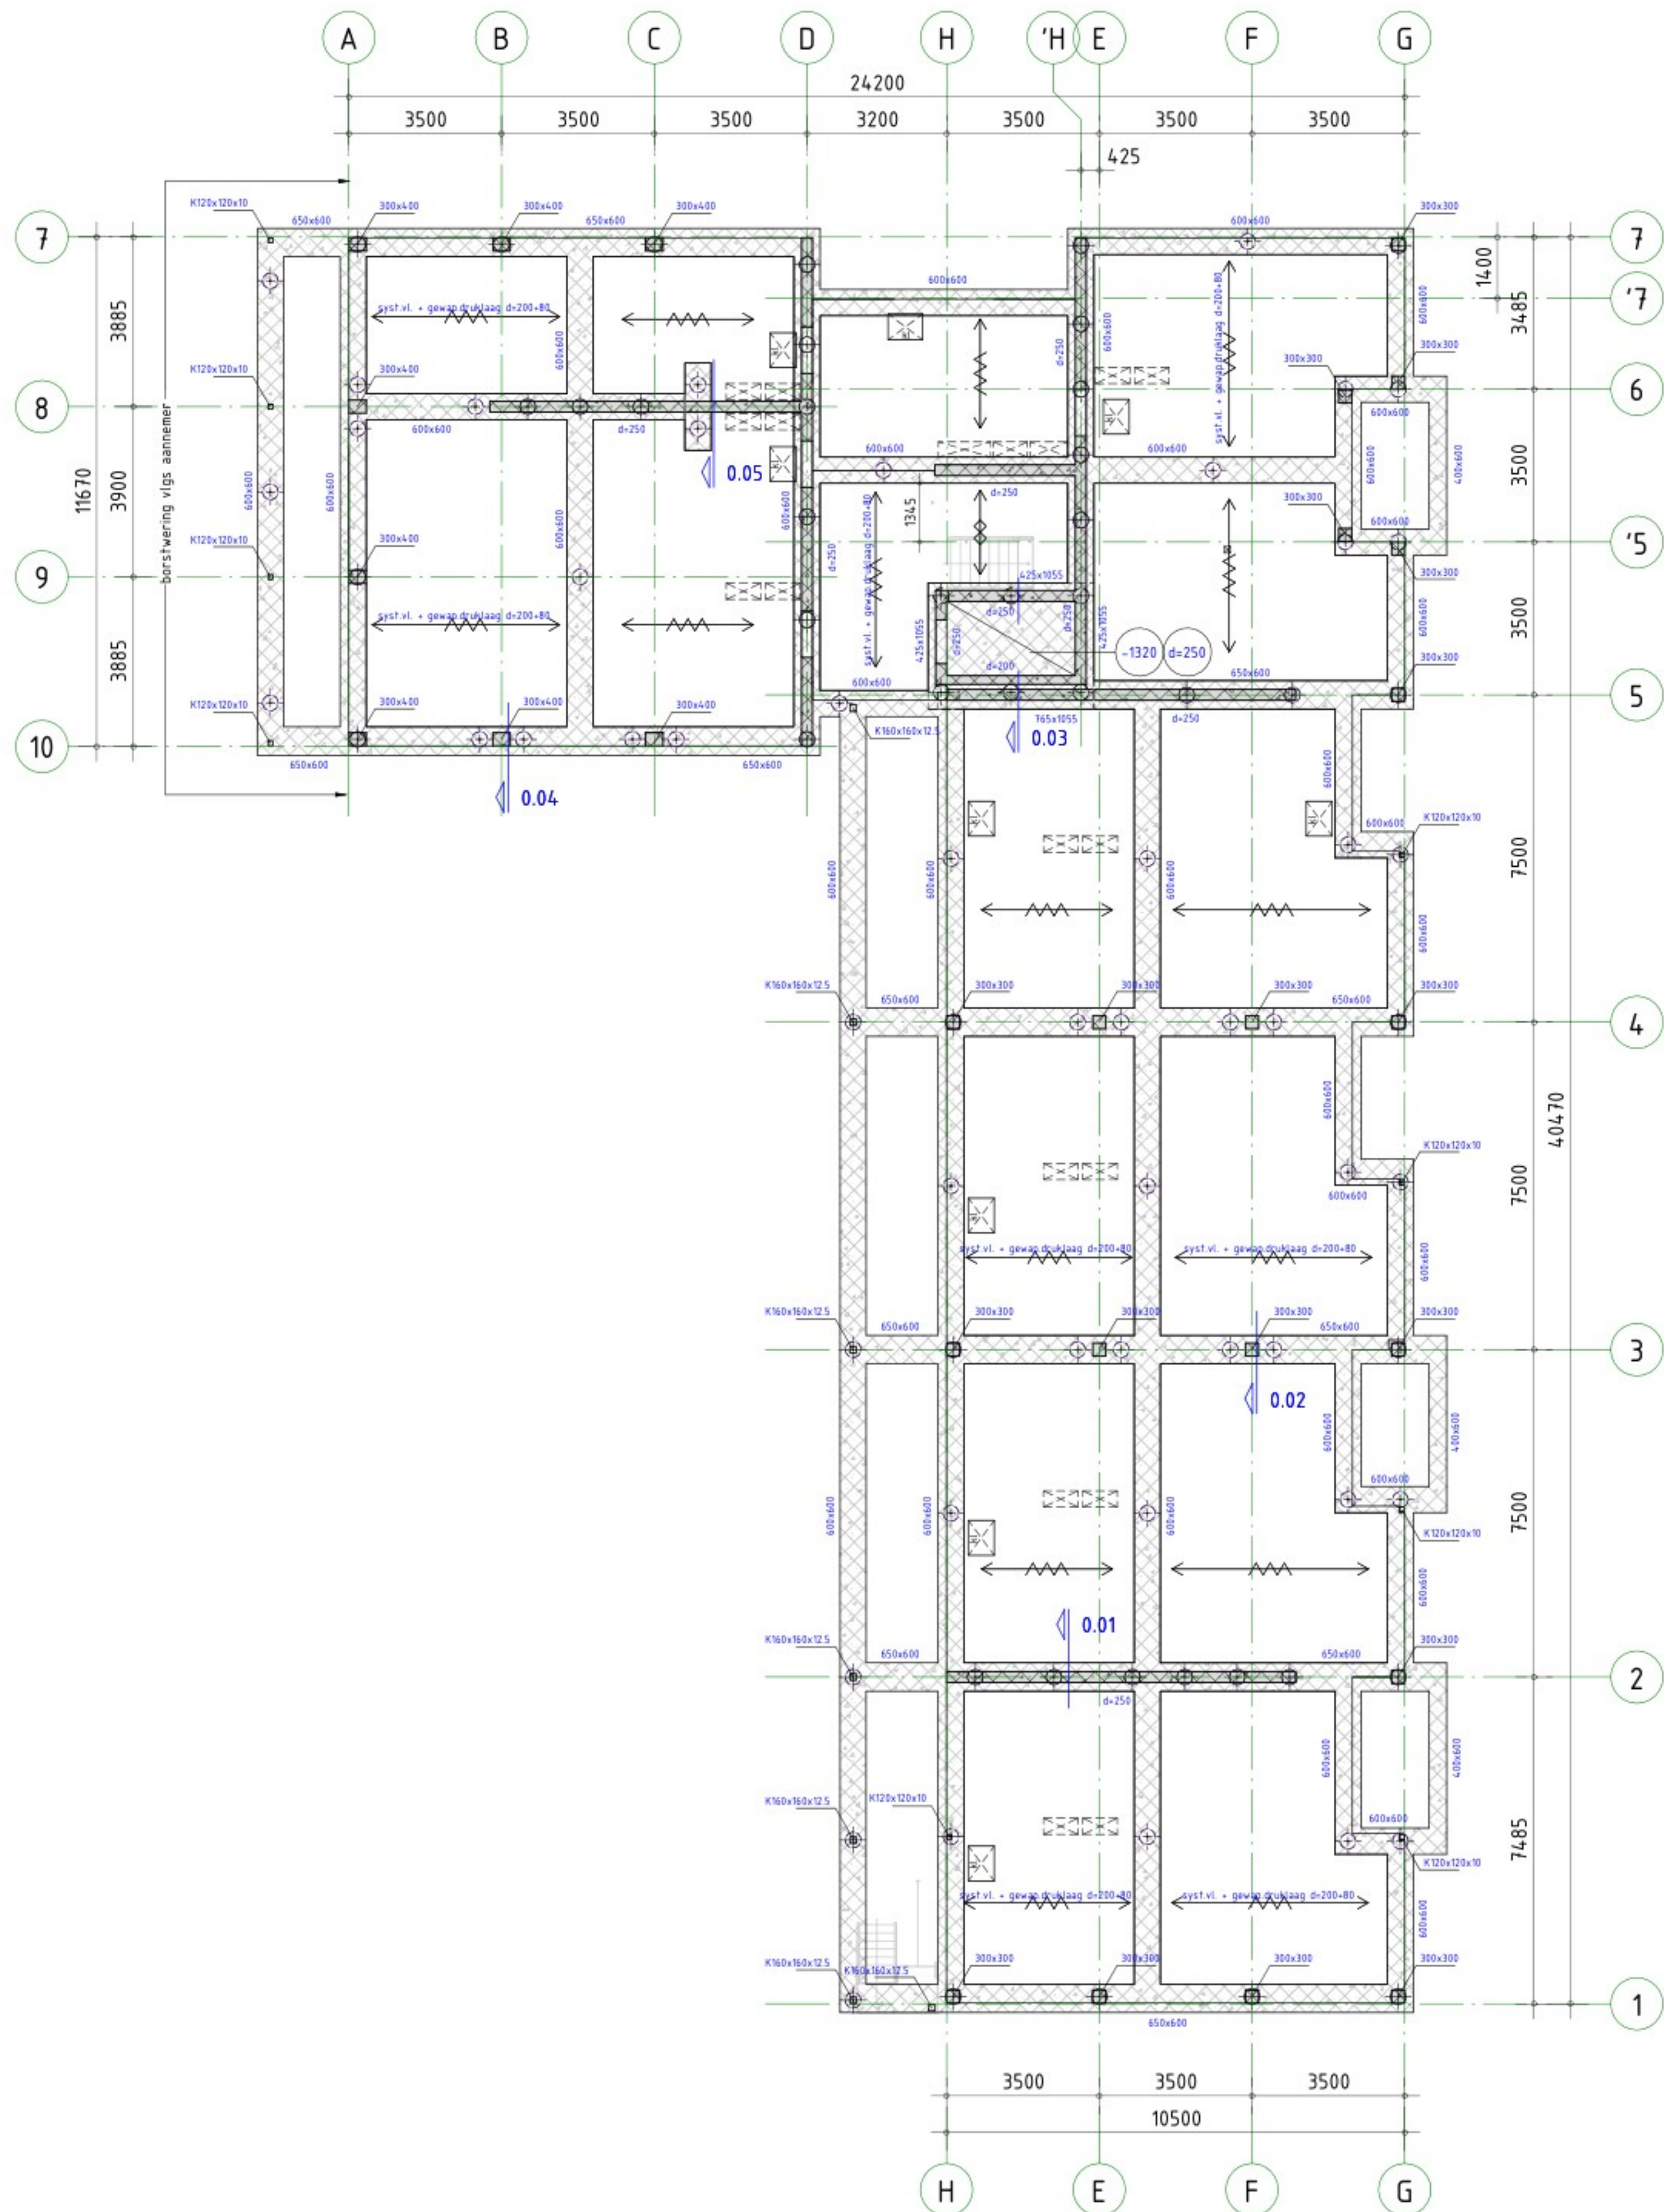

Buhoort bij het besluit van
Burgemeester en
Wethouders
van Alkmaar
Dossier: 99537
Datum: 18-2-2025

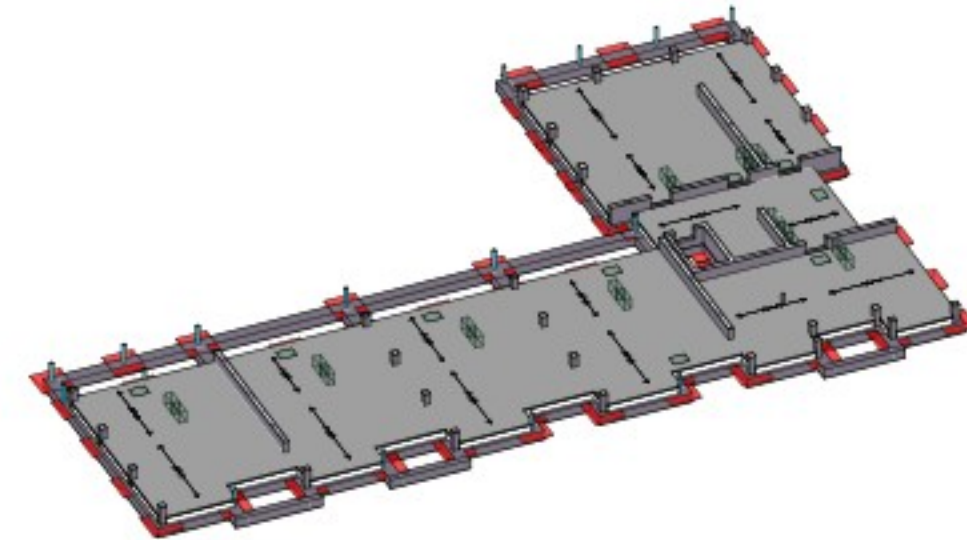

ALGEMENE OPMERKINGEN

- Alle hoogtematen t.o.v. Peil (tenzij anders aangegeven).
- Alle maten in mm (tenzij anders aangegeven).
- Voor overige maatvoering zie bouwkundige tekening(en).

LEGENDA


Materialen	Overspanningsrichting(en)
: Prefab beton	: Geïsoleerde systeemvloer
: kolomtype : kolom op de constructie	: kolomtype : kolom onder de constructie

: sparingszone : kruipruik (exakte positie zie tek. architect)

BRANDWERENDHEID

Onderdeel	Eis	Eis = Tijdsduur van de brandwerendheid met betrekking tot bezwijken in minuten.
- Hoofddraagconstructie	90 min.	
RENVOOI STAALCONSTRUCTIE		Geldende voorschriften : Bouwbesluit 2012
Constructie	Staalwaliteit	Lasverbinding : Afmetingen en berekening vlgs aannemer.
Flensprofiel en stripsprofiel	S355	Lasdraad aanpassen aan staalwaliteit.
Koker- en buisprofielen	S355	Alle lassen $a \geq 0.5 \times r$; min. 5 mm
THG-liggers	S355	
Koker- en buisprofielen van gewalst/waargevend uitvoeren	(tenzij anders aangegeven)	(tenzij anders aangegeven)
Bouwverbinding	Afmetingen en berekening vlgs aannemer.	Oppervlakte behandeling : behandeling volgens bestek
Bouten en moeren		
Ankers	(tenzij anders aangegeven)	(tenzij anders aangegeven)
RENVOOI BETONCONSTRUCTIE		Geldende voorschriften : Bouwbesluit 2012
Algemene gegevens:		
- Onderstempeling- en stabiliteitsvoorzieningen tijdens uitvoering volgens werkplan van de aannemer.		
- Betonkwaliteit/milieuklasse conform onderstaande tabel, tenzij anders aangegeven.		

Constructie	Betonkwaliteit:	Milieuklasse:
prefab vloer liftput	C45/55	rondom: XC4
prefab funderingsbalken	C45/55	rondom: XC4
prefab wanden liftput	C45/55	rondom: XC4
geïsoleerde systeemvloer	vlgs lev.	XC1
gewapende druklaag	C20/25	XC1
prefab wanden	C45/55	XC1
prefab kolommen	C45/55	XC1
i.h.w.g. opstorten	C30/37	XC1

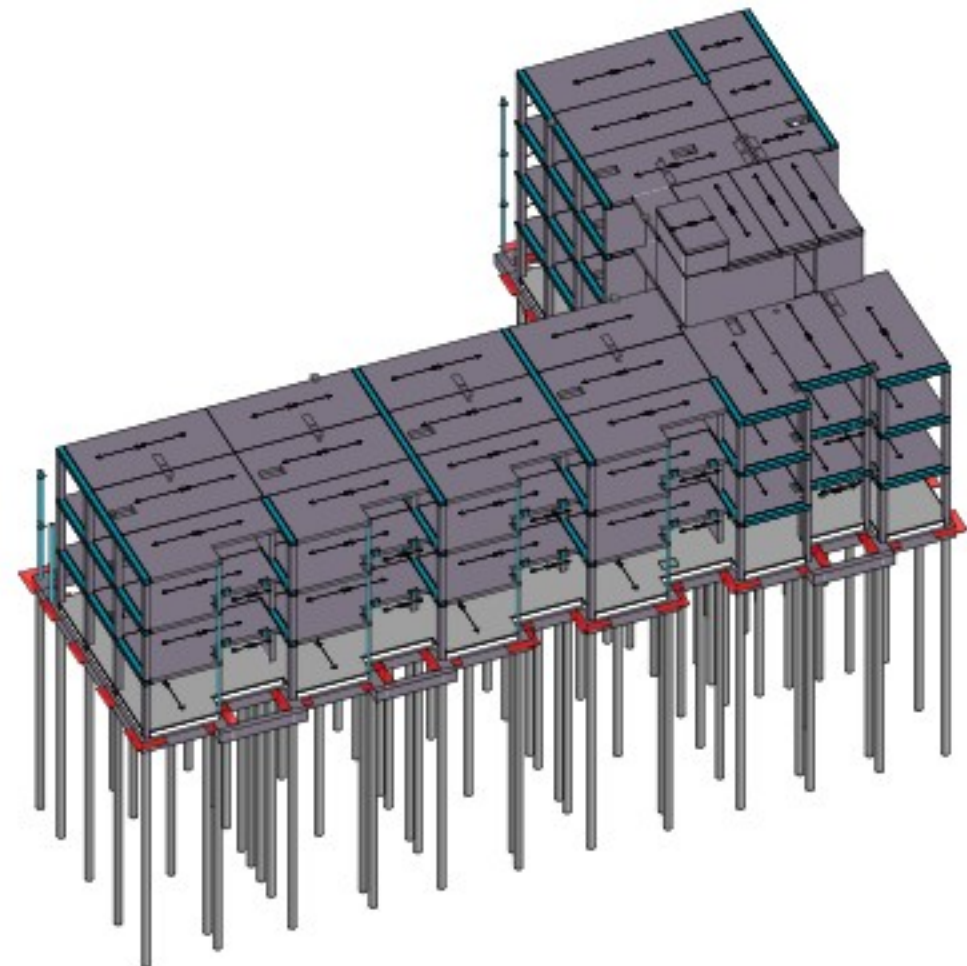

omschrijving wijziging	datum	getekend
	E	
	D	
	C	
	B	
	A	

Pieters
BOUWTECHNIEK

Pieters Bouwtechniek
Vlietsorgstraat 15
2012 JB Haarlem
023-5431999

info@pieters.nl
www.pietersbouwtechniek.nl

onderwerp
Begane grond

project
Bredero Vondelstraat, Alkmaar
opdrachtgever
Woonwaard
architect
DOOR architecten

Definitief

formaat
A1
schaal
1 : 100
datum
15-12-2023
fase
Technisch Ontwerp
projectleider
tekenaar

projectnr.
122198

tekeningnr.
TO-100

wijz.
-