


Bouwterrein

Renvooi

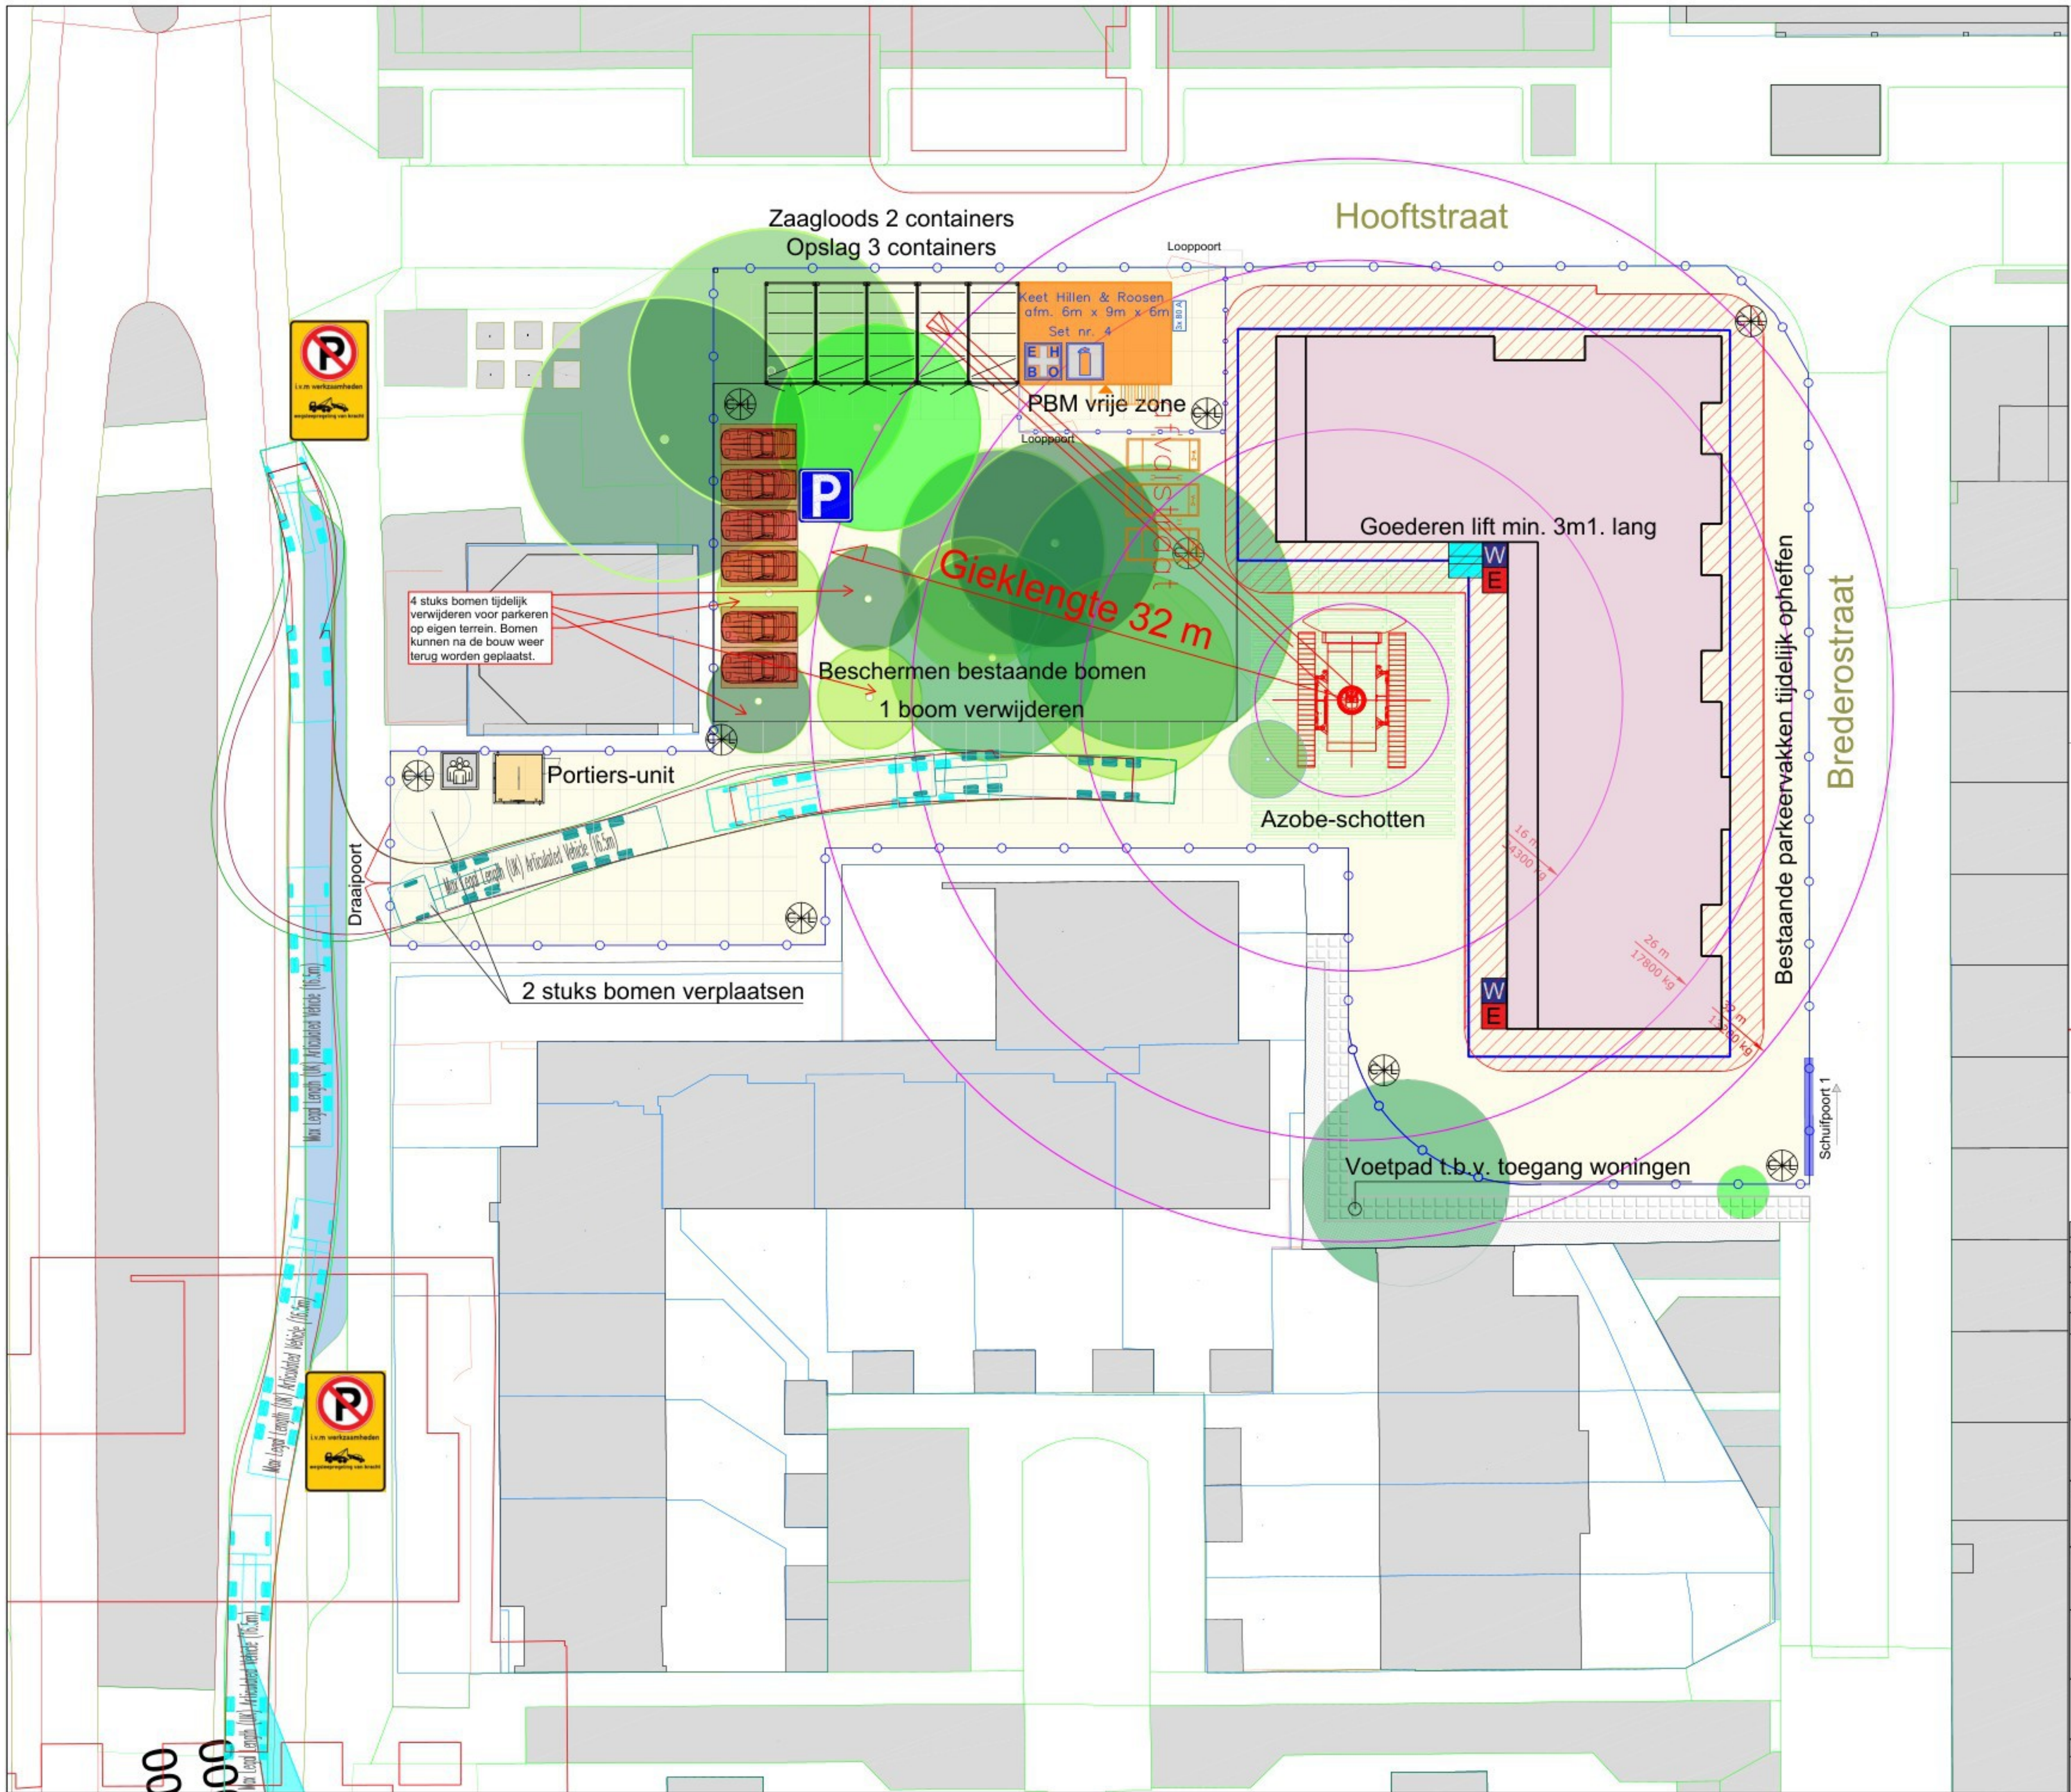

- Draaiport
- Schuilport
- Te beschermen bomen
- Bouwlogistiek route
- Bouwplaats afzetting - ca. 305 m²
- Opp bebouwd - ca. 584 m²
- Opp Woonwaard - ca. 850 m²
- Opp bouwplaats - ca. 2.954 m²
- Puingranulaat - ca. 580 m²
- Bouwkeet 6m x 9m 2 laags
- Afvalbak 4,3x2,9 m
- Bouwveiligheidszone
- Goederenlift 2x2 m
- Traptoren 2x2,5 m
- Water
- Electra (stroom verdeelkast)
- Camera + Licht
- Hoofdverdeelkast/ bouwstroom
- Watermeter put
- Stelconplaten entree bouwterrein 428 m²
- Stelconplaten onder keten 224 m²
- Looppoort
- Opslagcontainer 3x6 m
- Portiers-unit
- Opstelplaats calamiteiten
- Parkeren bouwplaats

BVZ



Peil = 0 = 0.85 + NAP
Maaiveld ligt op ca. 0.8 + NAP

E		
D		
C	14-12-2023	
B	08-12-2023	
A	01-12-2023	
O	12-06-2023	
VERSIE	DATUM	OMSCHRIJVING
HILLEN & ROOSEN		
Benit 30 Postbus 75950 1070 AZ AMSTERDAM		Tel. : 020-5419541 E-mail : info@hillen.nl Website : www.hillen-roosen.nl
PROJECT : 25 app. Bredero Vondelstraat te Alkmaar		
OPDRACHTGEVER : Woonwaard		QR-CODE
ONDERDEEL : Bouwplaatsinrichting		CONTROLEER DE QR-CODE MET DE QR SCANNER! TE DOWNLOADEN IN DE PLAY- EN APP STORE.
STATUS		CONCEPT
PROJECTNUMMER	GET.	FORMAAT
PR220010	HvdG	A1
SCHAAL		BLADNR.
1:200		000-001