



Bouwterrein

Renvooi

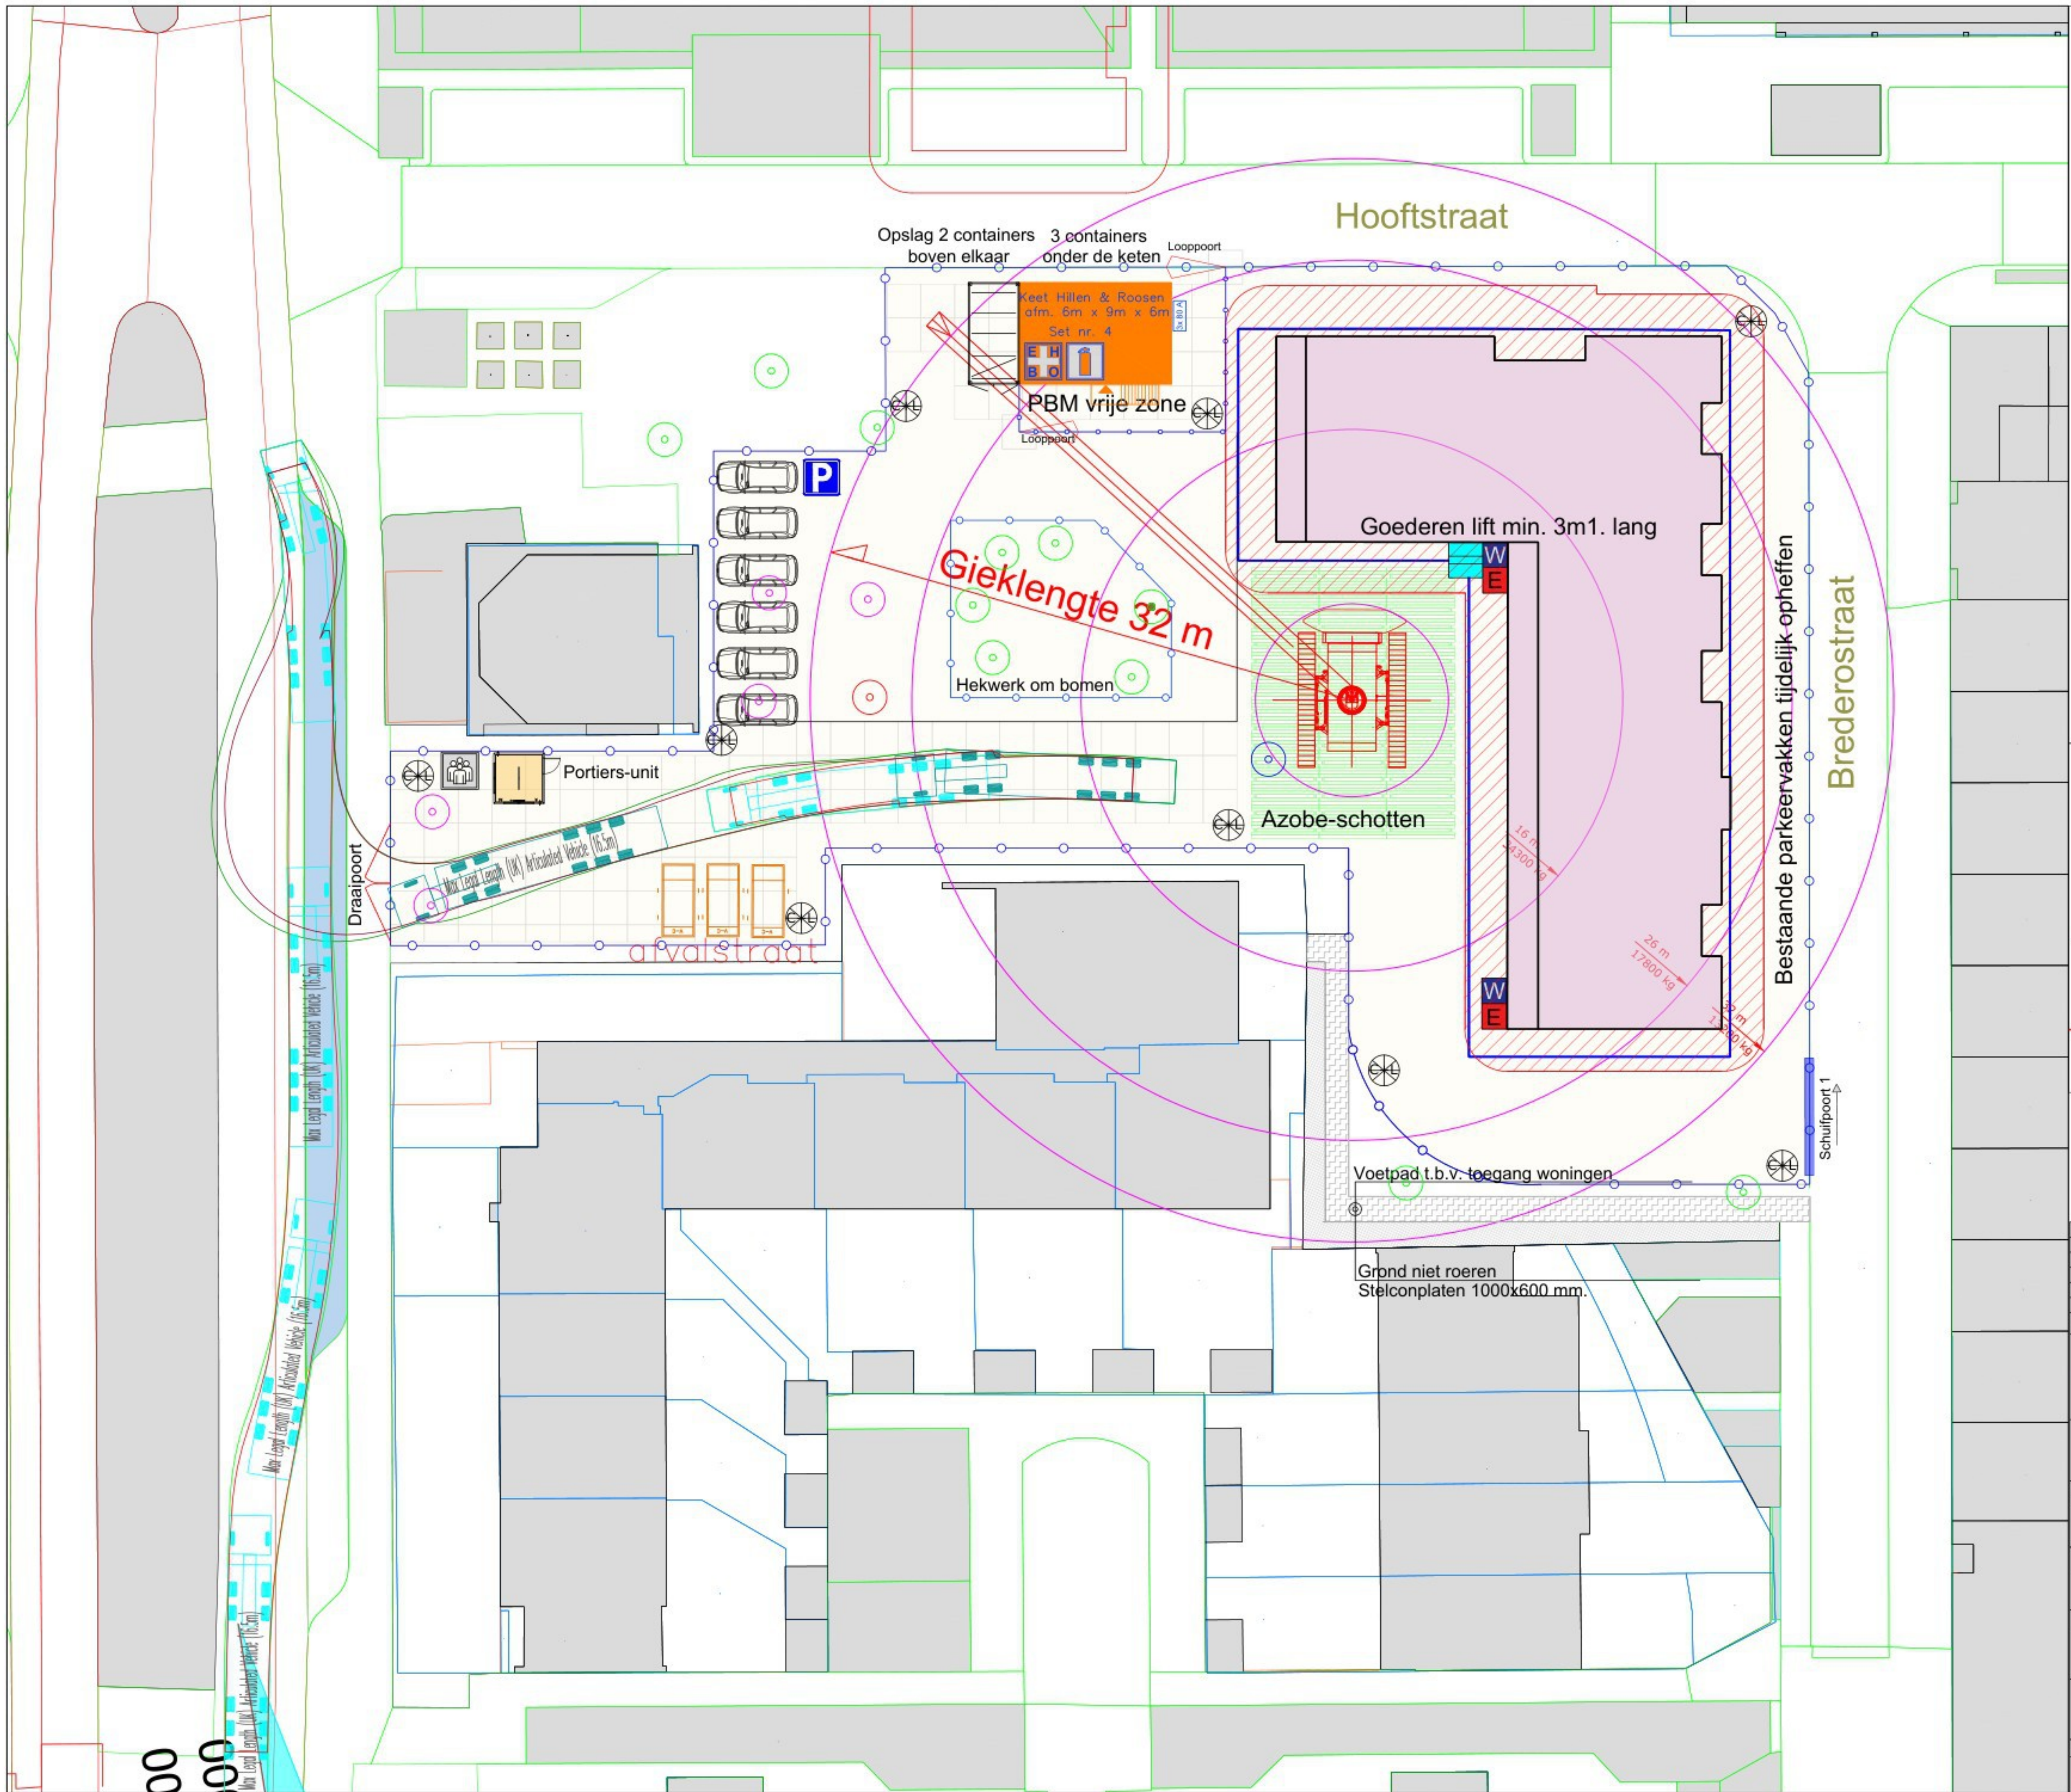

BVZ

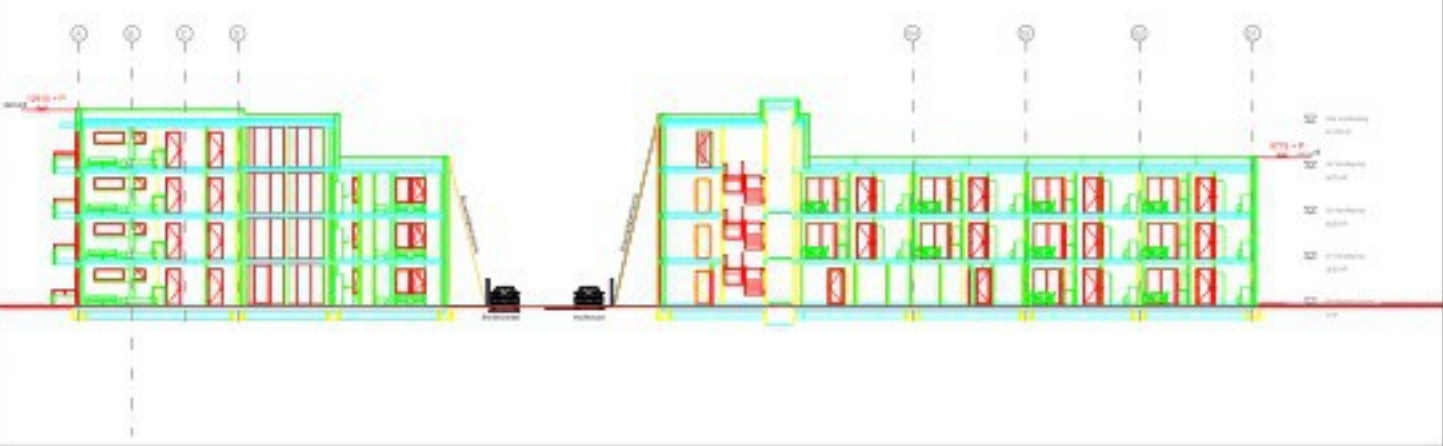

Peil = 0 = 0.85 + NAP
Maaiveld ligt op ca. 0.8 + NAP

E	16-07-2024	
D	14-12-2023	
C	08-12-2023	
B	01-12-2023	
A	12-06-2023	
O		

VERSIE	DATUM	OMSCHRIJVING
--------	-------	--------------

HILLEN & ROOSEN

Benit 30
Postbus 75950
1070 AZ AMSTERDAM

Tel. : 020-5419541
E-mail : info@hillen.nl
Website : www.hillen-roosen.nl

PROJECT : 25 app. Bredero Vondelstraat te Alkmaar

OPDRACHTGEVER : Woonwaard

ONDERDEEL : Bouwplaatsinrichting

QR-CODE

STATUS

CONCEPT

PROJECTNUMMER	GET.	FORMAAT	SCHAAL	BLADNR.
PR220010	HvdG	A1	1:200	000-001