


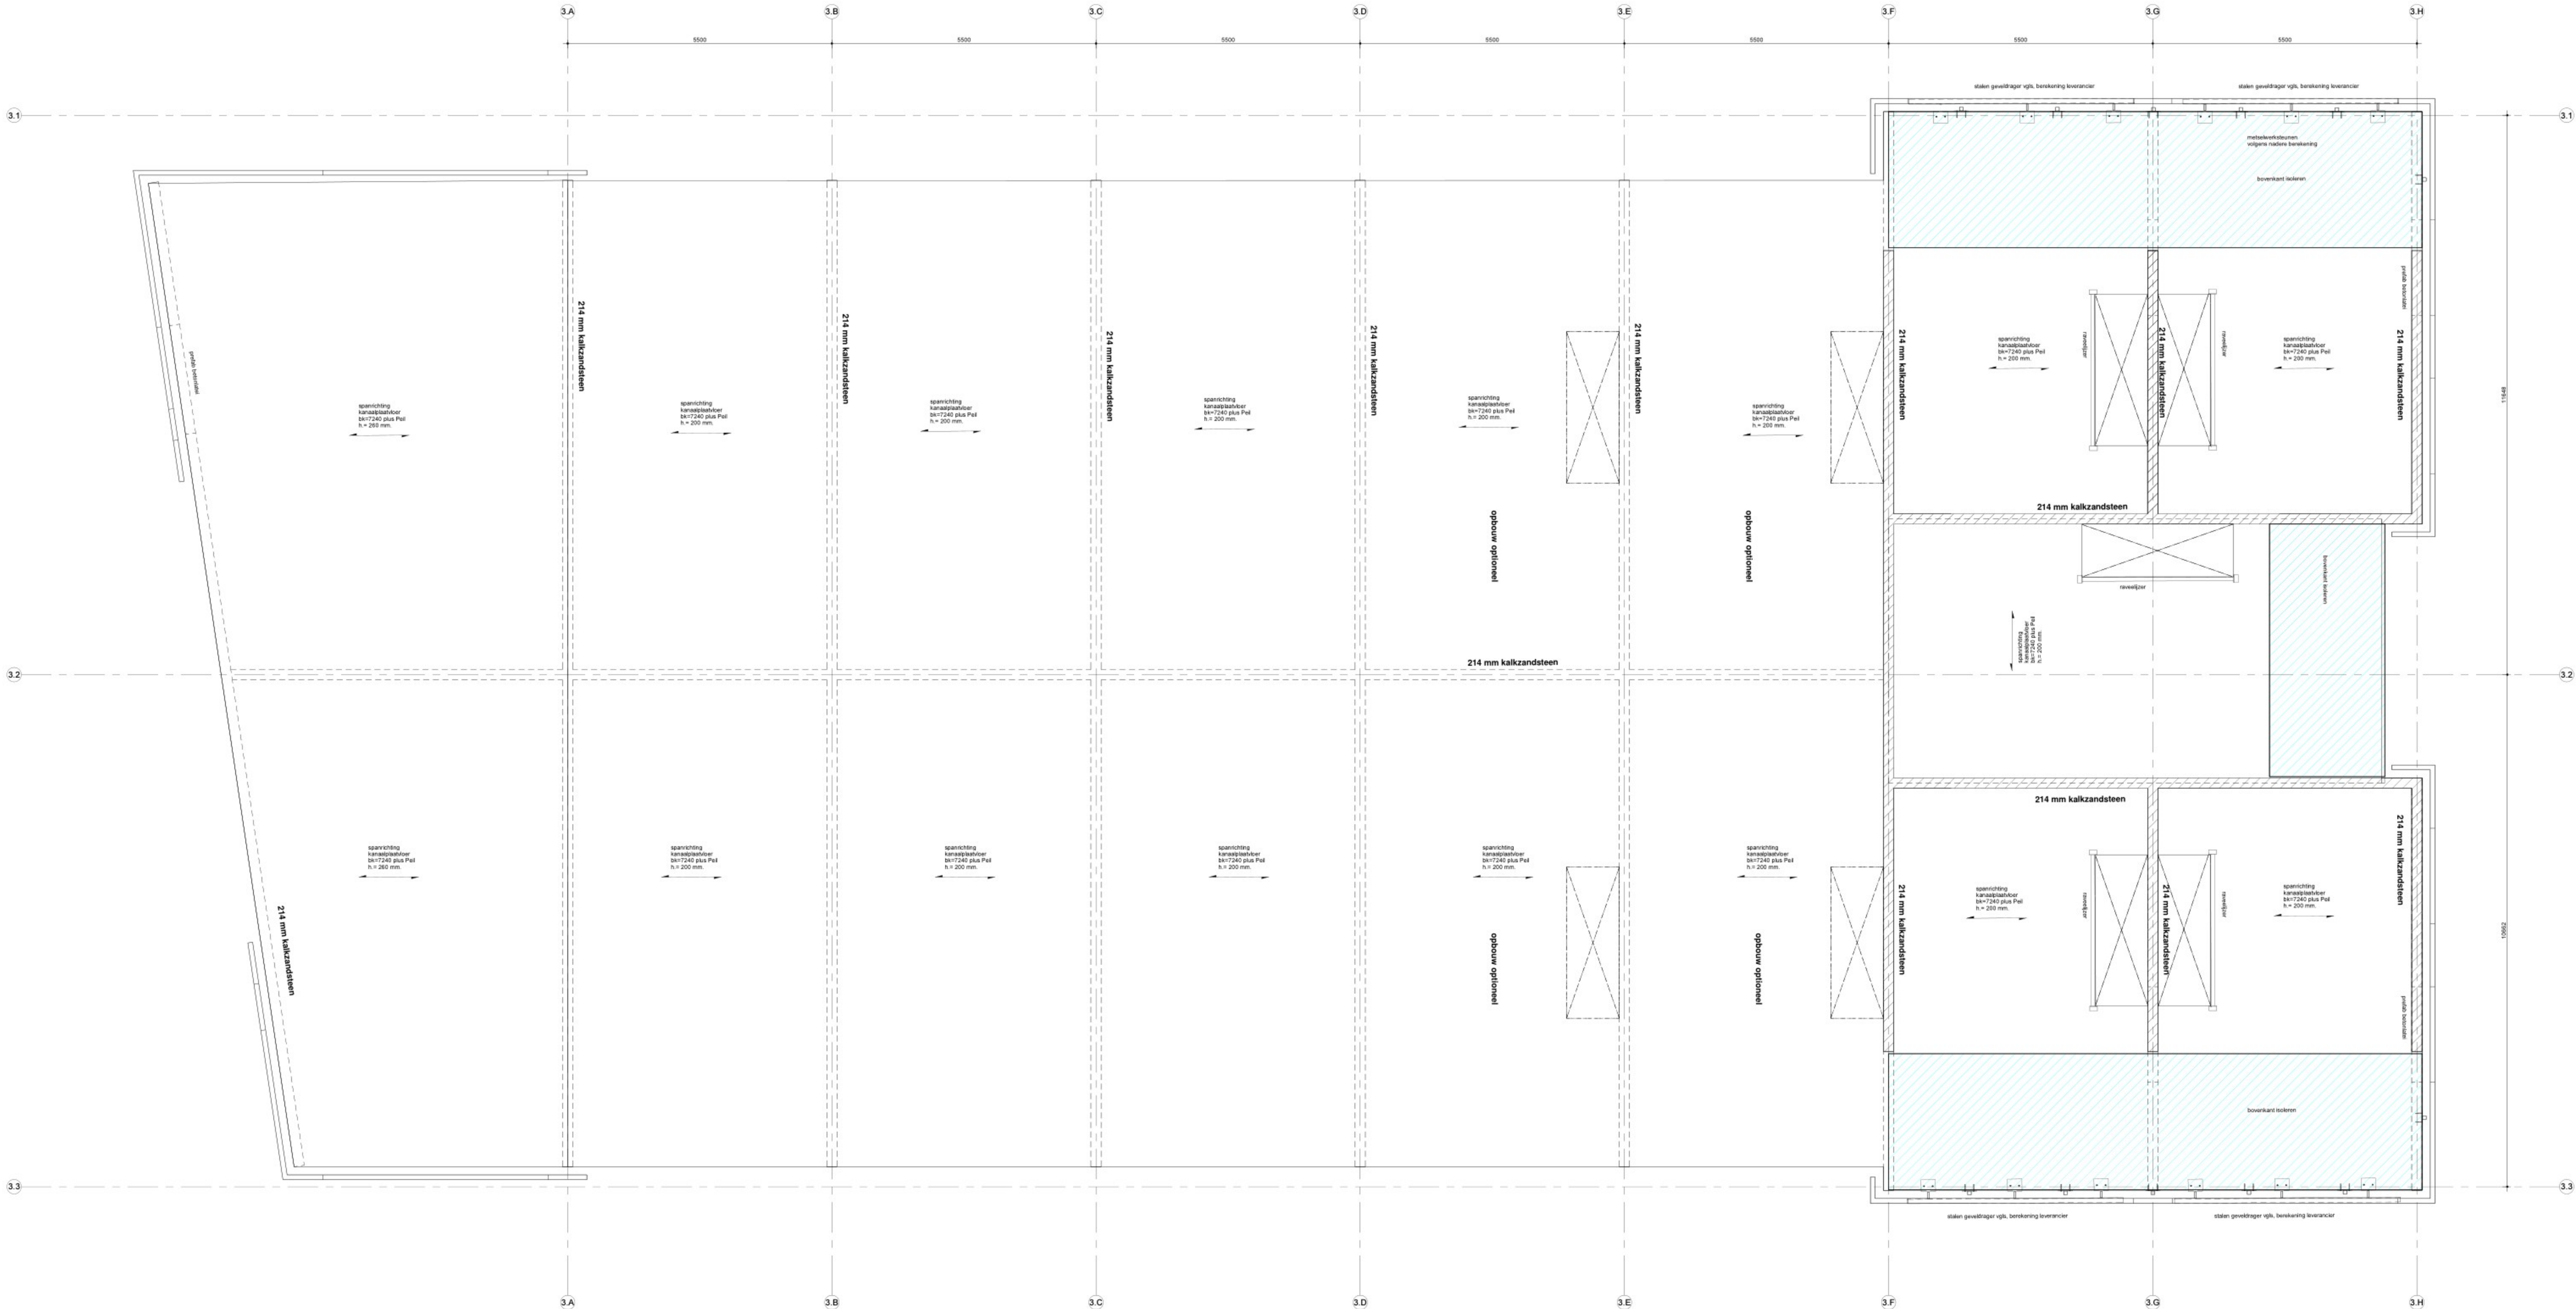

Constructie			
ALGEMEEN:			
Veiligheidsklasse CC1			
BETON:			
In situ	= C30/37		
Prefab	= C35/45		
Staalwaliteit wapening	= FeB 500		
AANNAME BELASTINGEN:			
Permanente Belasting (representatief)			
t.g.v. eigen gewicht betonvloer 220 mm.	= 5,50 kN/m²		
q t.g.v. eigen gewicht kanaalplaatvloer 200 mm.	= 3,10 kN/m²		
q t.g.v. eigen gewicht kanaalplaatvloer 250 mm.	= 3,80 kN/m²		
q t.g.v. eigen gewicht afwerkdekvloer d=60	= 1,20 kN/m²		
q t.g.v. scheidingswanden "zwaar" e.d. Volgens bouwkrondige tekening			
Veranderlijke Belasting (representatief)			
q begane grondvloer (incl. lichte scheidingswanden)	= 10,0 kN/m²	ψ = 0,4	
q verbergingsvloeren	= 4,00 kN/m²	ψ = 0,5	
q t.g.v. dakten (winter)	= 1,00 kN/m²	ψ = 0,0	
q t.g.v. dakten (sneeuw)	= 0,58 kN/m²	ψ = 0,0	
Werkelijk aangebrachte belastingen mogen bovenstaande waarden niet overschrijden			
STAAL:			
Staalwaliteit	= S235		
Staalwaliteit koker- en buisprofielen	= S275, tenzij anders aangegeven		
Staalwaliteit versterking in fundering	= 4,6		
Staalwaliteit bouten	= 8,8		
Lasteverbindingen rondom elektrisch te lassen 0,7d' D min 4mm, tenzij anders vermeld			
Alle staalwerk blootgesteld aan de buitenlucht (dus ook in de spouw)			
thermisch verzinkt 50µm-25 poedercoating 250µm of volgens beslek			
Staalverbindingen onderling of met fundering of overige constructiedelen, inclusief verbindingen, volgens berekening leverancier			
KALKZANDSTEEN:			
Kalkzandsteen kwaliteit	CS 12 - f rep = 12 N/mm² (lijmen)		
Kalkzandsteen binnenblad vertanden/verticale lijnvoeg toepassen om stabiliteit			
Dilatatie in binnenblad volgens opgave kalkzandsteenleverancier			
Doorgaande penanten binnenblad zijn dragend, onder en boven aankruisen			
OVERIGE			
Uitbreiding prefab elementen, brassen en bordessen = volgens categorie 3 Criteria 2.3			
Uitbreiding prefab elementen, overige elementen = volgens categorie 5 Criteria 2.3			
Metselwerkopvang binnenblad d.m.v. prefab betonlaten volgens opgave leverancier (tenzij anders aangegeven)			
Bouwstaalnetten en de daarbij behorende bijlegwapening dienen door de aannemer getekend te worden			
In cement-dekvloeren met harde afwerking en/of vloerverwarming thermisch verzinkt			
krimpnet minimaal #5-150 toepassen			
In druklagen kruisnet minimaal #6-150 toepassen, tenzij anders aangegeven			
Bij daken zorg dragen voor voldoende afschot + noodvloeren			
Dilatatie in metselwerk buitenblad volgens opgave baksteenindustrie			
HOUT:			
Kwaliteit constructiehout: C24			

Behoort bij het besluit van
Burgemeester en
Wethouders
van Alkmaar

Dossiernr: 0000830541

Datum: 3-10-2024

Project	: nieuwbouw bedrijfsverzamelgebouw Alkmaar	Projectleider	:	
Opdrachtgever	: Reales te Schipholrijk	Getekend	:	
Onderwerp	: tweede verdieping blok 04	Datum	:	27-11-2023
		Gewijzigd	:	a
			:	b
			:	c
			:	d
Status	: definitief	Fase	:	bouwaanvraag
		Schaal	:	1:50
		Projectnummer	:	23-1823
		Tekeningnummer	:	BA-19


constructiebureau Vreeken b.v.
Scheidestraat 32
1823 WB Alkmaar
tel : 072 5111297
e-mail : info@constructiebureauvreeken.nl

Toelichting grondslagen

In dit document kunt u secties vinden die onleesbaar zijn gemaakt. Deze informatie is achterwege gelaten op basis van de Wet open overheid (Woo). De letter die hierbij is vermeld correspondeert met de bijbehorende grondslag in onderstaand overzicht.

J Art. 5.1 lid 2 sub e

Het belang van de openbaarmaking van deze informatie weegt niet op tegen het belang van de eerbiediging van de persoonlijke levenssfeer van betrokkenen